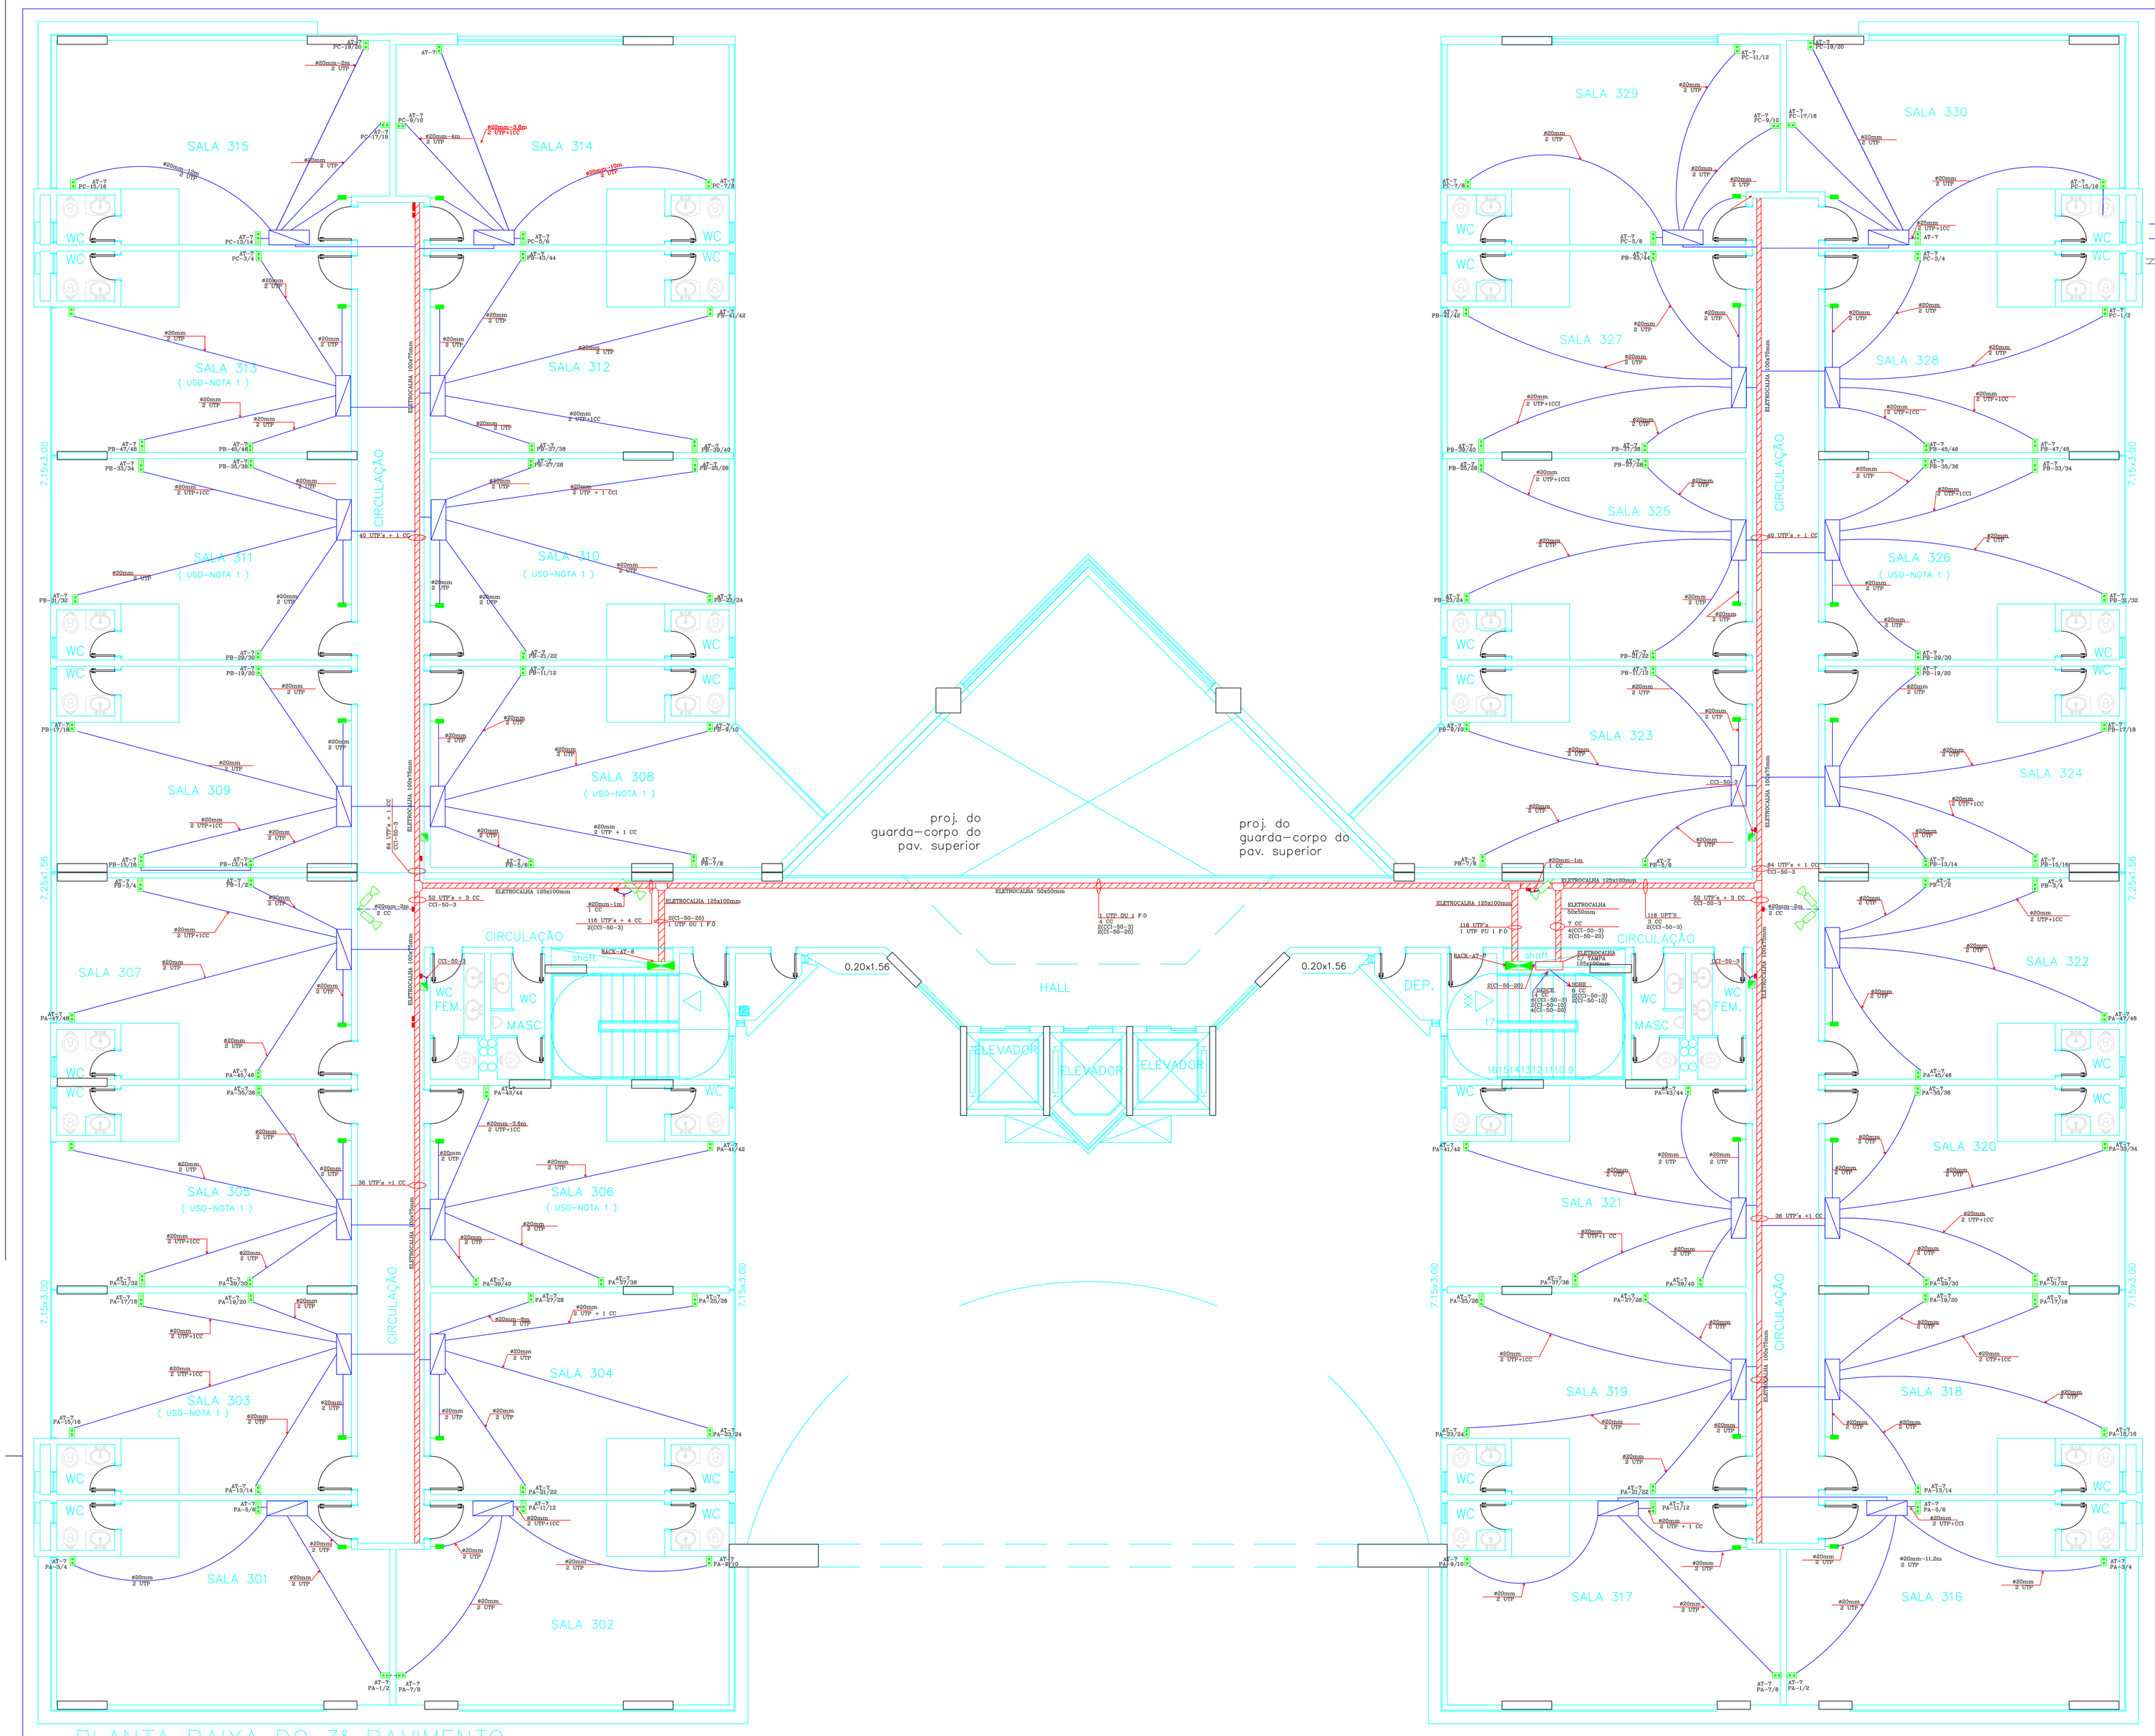
SALA 315
SALA 314
SALA 313
(USO-NOTA 1)
SALA 312
SALA 311
(USO-NOTA 1)
SALA 310
(USO-NOTA 1)
SALA 309
SALA 308
(USO-NOTA 1)
SALA 307
SALA 305
(USO-NOTA 1)
SALA 306
(USO-NOTA 1)
SALA 303
(USO-NOTA 1)
SALA 304
SALA 301
SALA 302
SALA 329
SALA 330
SALA 327
SALA 328
SALA 325
SALA 326
(USO-NOTA 1)
SALA 323
SALA 324
SALA 322
SALA 321
SALA 320
SALA 319
SALA 318
SALA 317
SALA 316
CIRCULAÇÃO
WC
WC FEM.
WC MASC
DEP.
HALL
ELEVADOR
ELEVADOR
ELEVADOR
shaft
proj. do guarda-corpo do pav. superior
proj. do guarda-corpo do pav. superior
0.20x1.56
0.20x1.56
7.15x3.00
7.25x1.56
ELETROCALHA 100x75mm
ELETROCALHA 125x100mm
ELETROCALHA 50x50mm
40 UTP's + 1 CC
52 UTP's + 3 CC
116 UTP's + 4 CC
116 UTP's
116 UTP'S
64 UTP's + 1 CC
36 UTP's +1 CC
1 UTP OU 1 F.O
1 UTP PO 1 F.O
BACK-AT-8
BACK-AT-7
ELETROCALHA 50x50mm
ELETROCALHA 125x100mm
7 CC
4(CCI-50-3)
2(CI-50-20)
ELETROCALHA 50x50mm
ELETROCALHA 125x100mm
4 SOBE
8 CC
2(CCI-50-3)
2(CI-50-10)
2(CI-50-20)
2(CI-50-20)
2(CI-50-20