
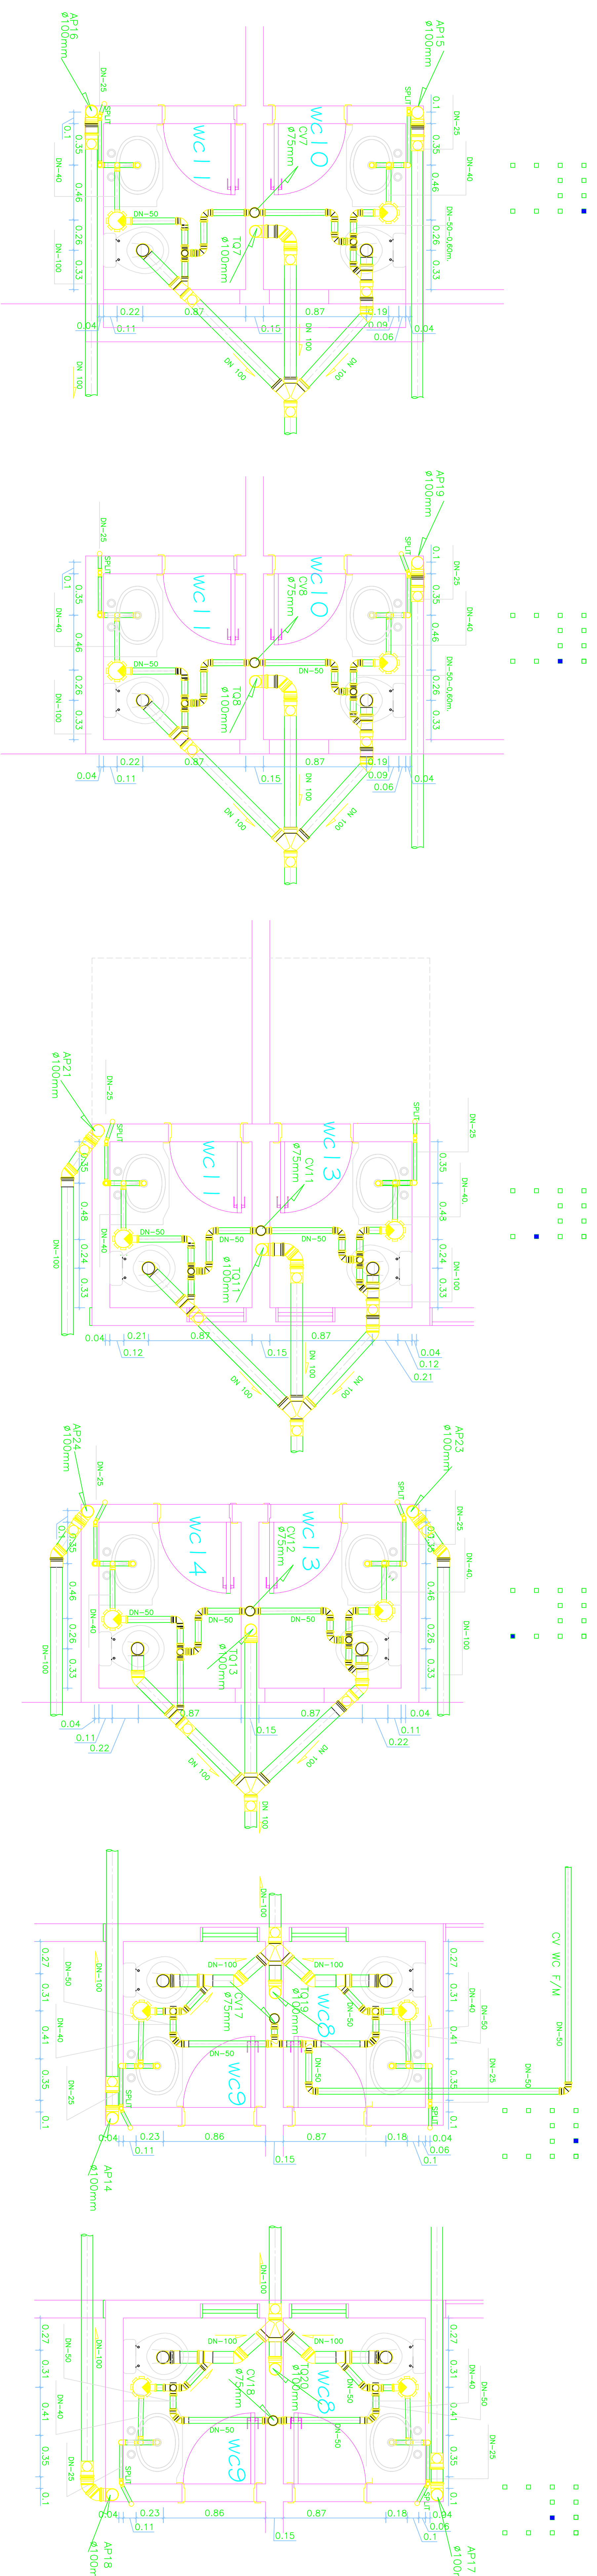


DETALHES CONSTRUTIVOS - PAV. TERRECO

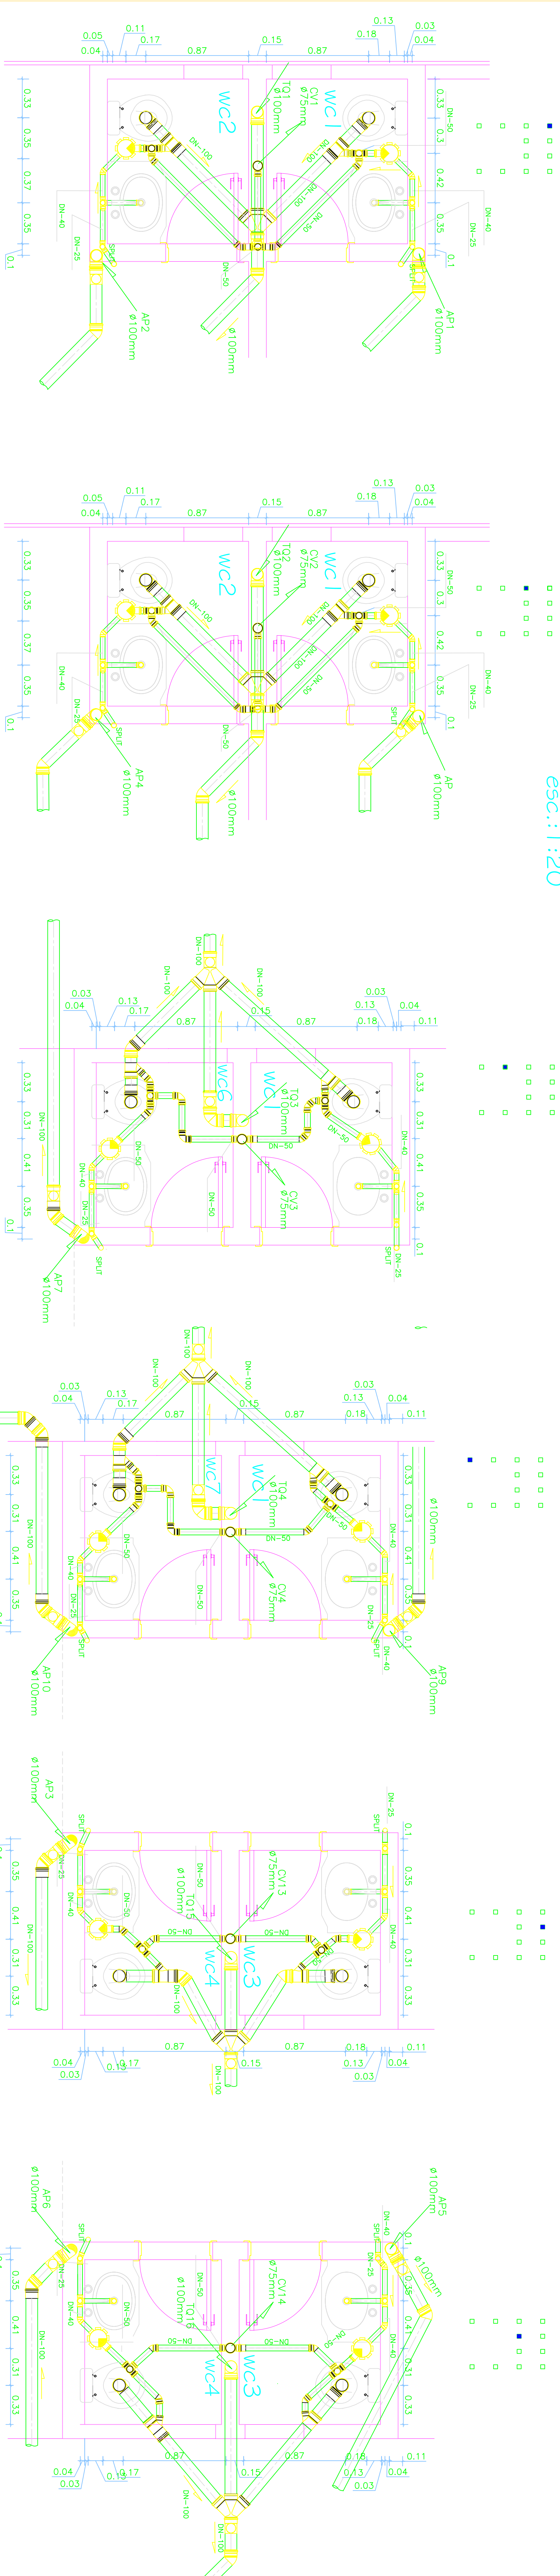

PROJETO COMERCIAL
SETOR DAS INDÚSTRIAS GRÁFICAS – SG – CO. 04, LT.25, BRASÍLIA-DF

SANITÁRIO

PROPRIETARIO
BPP PARTICIPAÇÕES LTDA

AUTOR DO PROJETO

HIDROLUX TECNOLOGIA, PROJETOS DE ENGENHARIA LTDA
ENG.º CIVIL GIZELA DIAS LATORRACA - CREA-OD 7423/0

Área do Terreno: 3.000,00m²
Área Construída: 15.076,68m²

DETALHES CONSTRUÍDOS - TERRAÇO

MO/2005	ACQUINO	3-BPP-TD-TELMO
	DATA DO PROJETO	15/05/2005
	DATA DO ACBULT	06/07/2007