


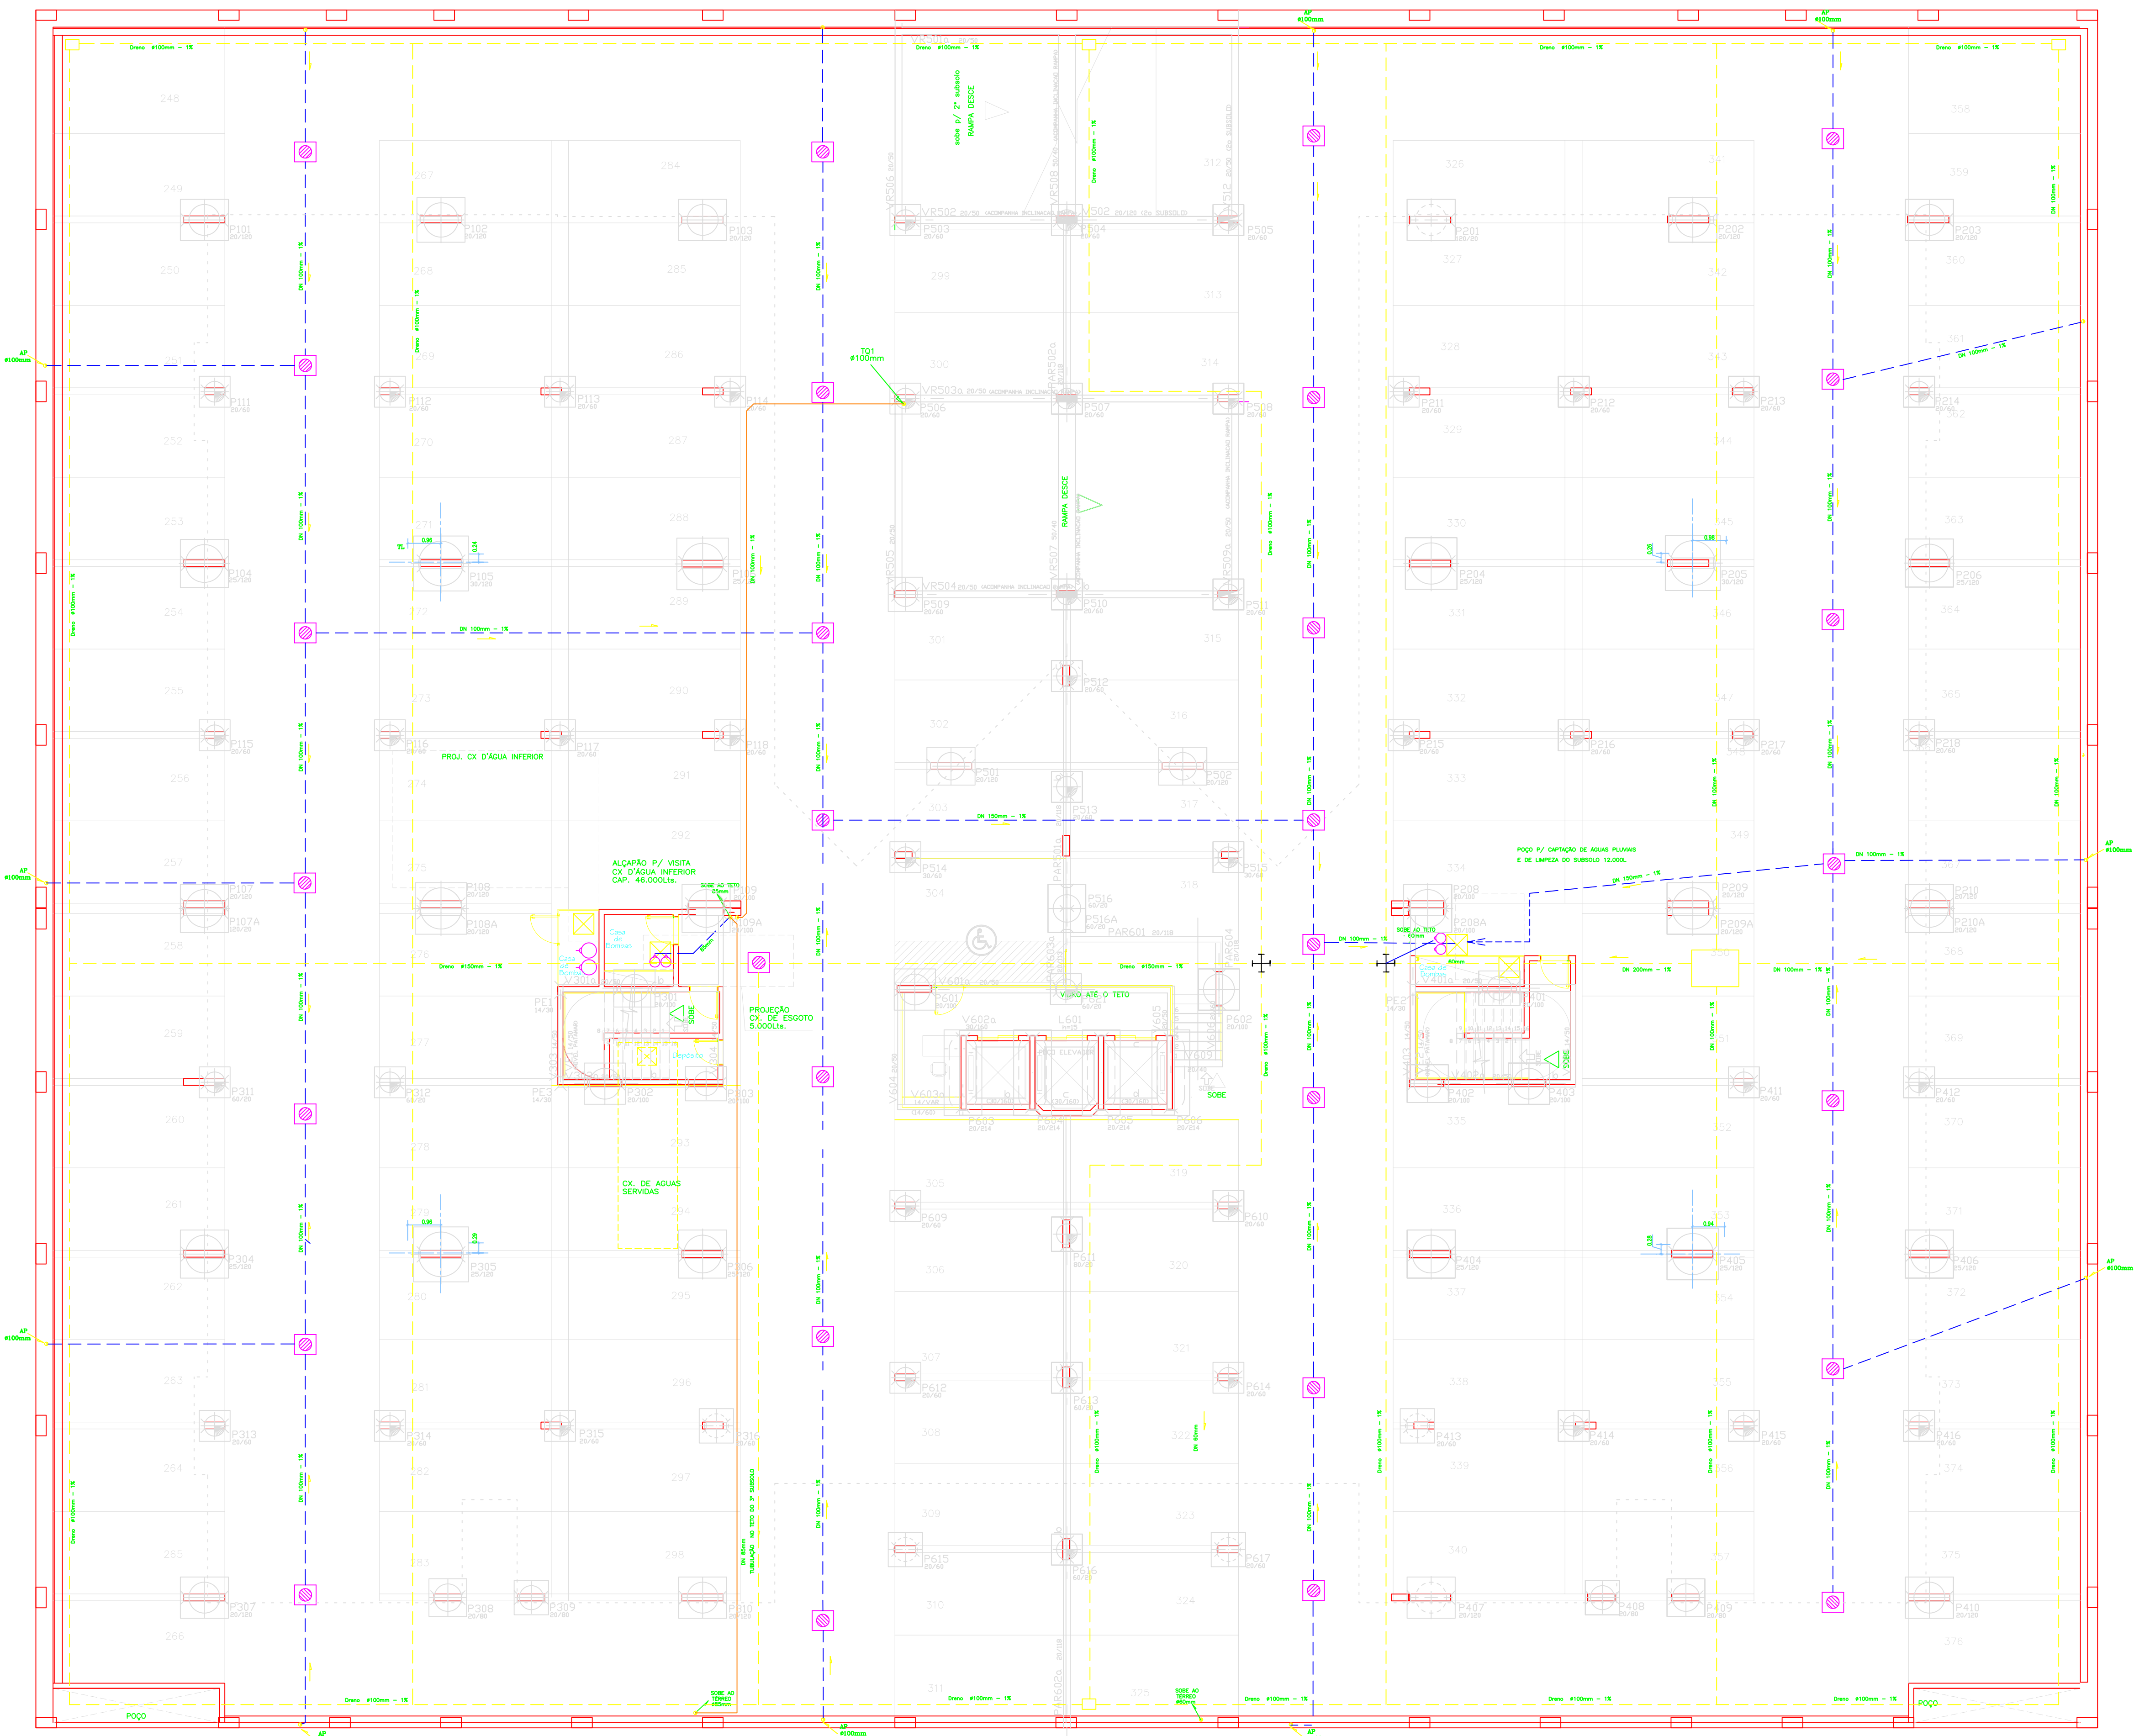

PLANTA BAIXA - 3º SUBSOLO  
esc.: 1:75

NOMENCLATURA  
DE PLANTA BAIXA

TO – TUBO DE QUEDA  
CV – COLUNA DE VENTILAÇÃO  
AP – ÁGUAS PLUVIAIS–CAPTADOS NO TELHADO DA COBERTURA  
AS – ÁGUAS SERVIDAS

CL – CAIXA DE INSPEÇÃO EM ALVENARIA

TE DE INSPEÇÃO 100x75mm

CAIXA SIFONADA

RALO SECO

TUBULAÇÃO CAPTAÇÃO DE ESGOTO SANITÁRIO

TUBULAÇÃO PRIMÁRIA DE ESGOTO

TUBULAÇÃO SECUNDÁRIA DE ESGOTO

TUBULAÇÃO DE VENTILAÇÃO

EIXO DAS TUBULAÇÕES

TUBULAÇÃO DE ESGOTO PLUVIAL–pelo piso

OBS.: TODAS AS TUBULAÇÕES DE ESGOTO (PRIMÁRIA E SECUNDÁRIA)  
TERÃO INCLINAÇÃO DE 1% E SERÃO DE PVC RÍGIDO.

CONVENÇÃO – ESTRUTURAL:

PLAR QUE MODE

PLAR QUE MORRE

PLAR QUE SEQUE

EIXO DE VIA CONDUZ COM

EIXO DE VIA

VIA INVERTEIDA

PROJETO COMERCIAL

SECTOR DAS INDÚSTRIAS GRÁFICAS – 3º – 35, DA, 1725, BRASÍLIA-DF

SANITÁRIO

PROPRIETÁRIO  
BVP PARTICIPAÇÕES LTDA

AUTOR DO PROJETO  
HEROULUX TECNOLOGIA, PROJETOS E ENGENHARIA LTDA  
ENRº CIVIL 02214 DAS LABORÁRIA – CREA-DF 7432/D

ÁREAS  
Área do Terreno: 3.000,00m²  
Área Construída: 15.078,68m²  
Nº. Fp/medidas: 08

CONTEÚDO  
PLANTA BAIXA – 3º SUBSOLO  
LEGENDA

|         |                 |              |
|---------|-----------------|--------------|
| REV.001 | ÁREA DO PROJETO | 1-001-01.001 |
| REV.002 | ÁREA DO PROJETO | 1-001-01.002 |
| REV.003 | ÁREA DO PROJETO | 1-001-01.003 |