


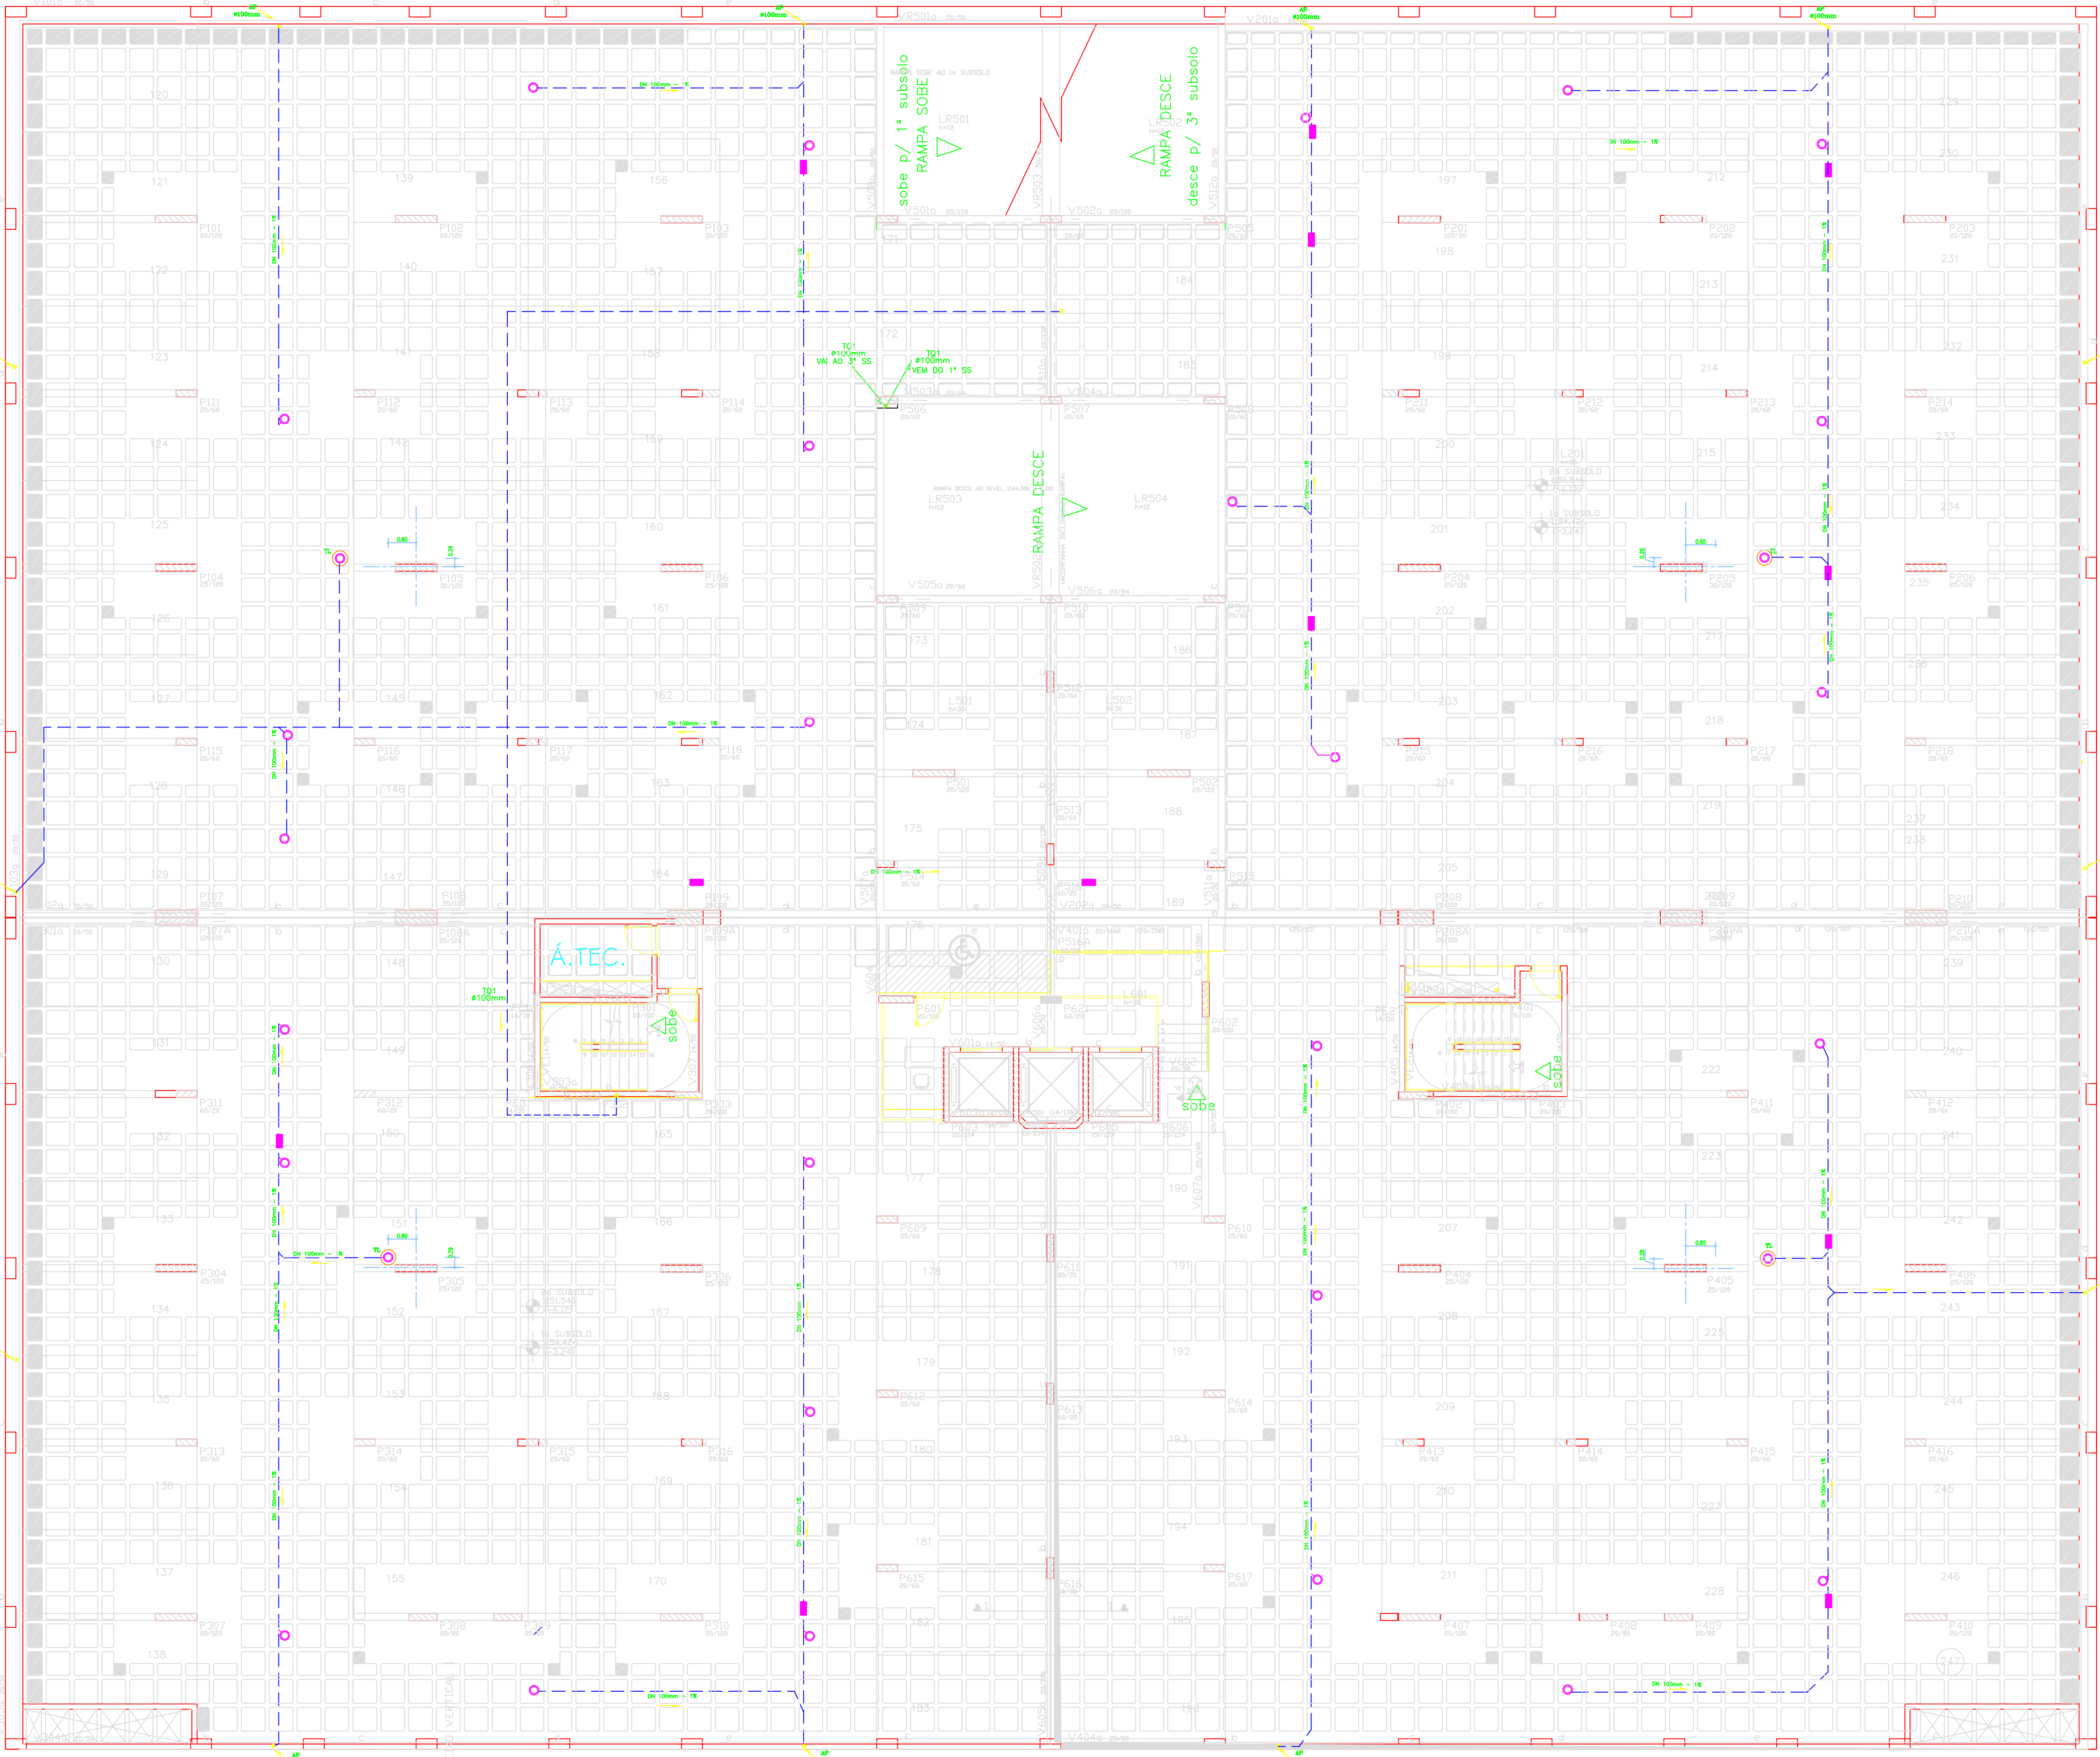

NOMENCLATURA
DE PLANTA BAIXA

TQ – TUBO DE QUEDA

CV – COLUNA DE VENTILAÇÃO

AP – ÁGUAS PLUVIAIS–CAPTADOS NO TELHADO DA COBERTURA

AS – ÁGUAS SERVIDAS

CL – CAIXA DE INSPEÇÃO EM ALVENARIA

TE DE INSPEÇÃO 100x75mm

CAIXA SIFONADA

RALO SECO

TUBULAÇÃO CAPTAÇÃO DE ESGOTO SANITÁRIO

TUBULAÇÃO PRIMÁRIA DE ESGOTO

TUBULAÇÃO SECUNDÁRIA DE ESGOTO

TUBULAÇÃO DE VENTILAÇÃO

EIXO DAS TUBULAÇÕES

TUBULAÇÃO DE ESGOTO PLUVIAL–pelo piso

OBS.: TODAS AS TUBULAÇÕES DE ESGOTO (PRIMÁRIA E SECUNDÁRIA) TERÃO INCLINAÇÃO DE 1% E SERÃO DE PVC RÍGIDO.

CONVENÇÃO – ESTRUTURAL:

PLAR QUE MARCA






PROJETO COMERCIAL

SECTOR DAS INDÚSTRIAS GRÁFICAS – 3º – 05. DA. 17.25. 18.00.00.00

SANITÁRIO

PROPRIETÁRIO

BVP PARTICIPAÇÕES LTDA

AUTOR DO PROJETO

FEDERLUX TECNOLOGIA, PROJETOS E ENGENHARIA LTDA

ENRº CIVIL 0224 DAS LATORRACA – OREX-00 7423/0

ÁREA

Área do Terreno: 3.000,00m²

Área Construída: 15.070,00m²

Nº. Pavimentos: 05

CONTEÚDO

PLANTA BAIXA – 2º SUBSOLO

LEGENDA

REVISÃO

ÁREA

DATA DO PROJETO

DATA DO APROV.

1-000-00.000

10/06/2007

06/07/2007

PLANTA BAIXA 2º SUBSOLO

esc.:1:75