


LAYERS	COM	EXP.
1	7	0,17
2	7	0,17
3	7	0,20
4	5	0,25
5	10	0,30
6	8	0,30
7	7	0,17
8	7	0,08
9	7	0,08
10	10	0,15
20	25	0,25
30	1	0,30
160	7	0,30
184	184	0,40
161	7	0,15
211	7	0,08
40	3	0,3
41	7	0,4
FORMATO AO ESCALA 1:1		

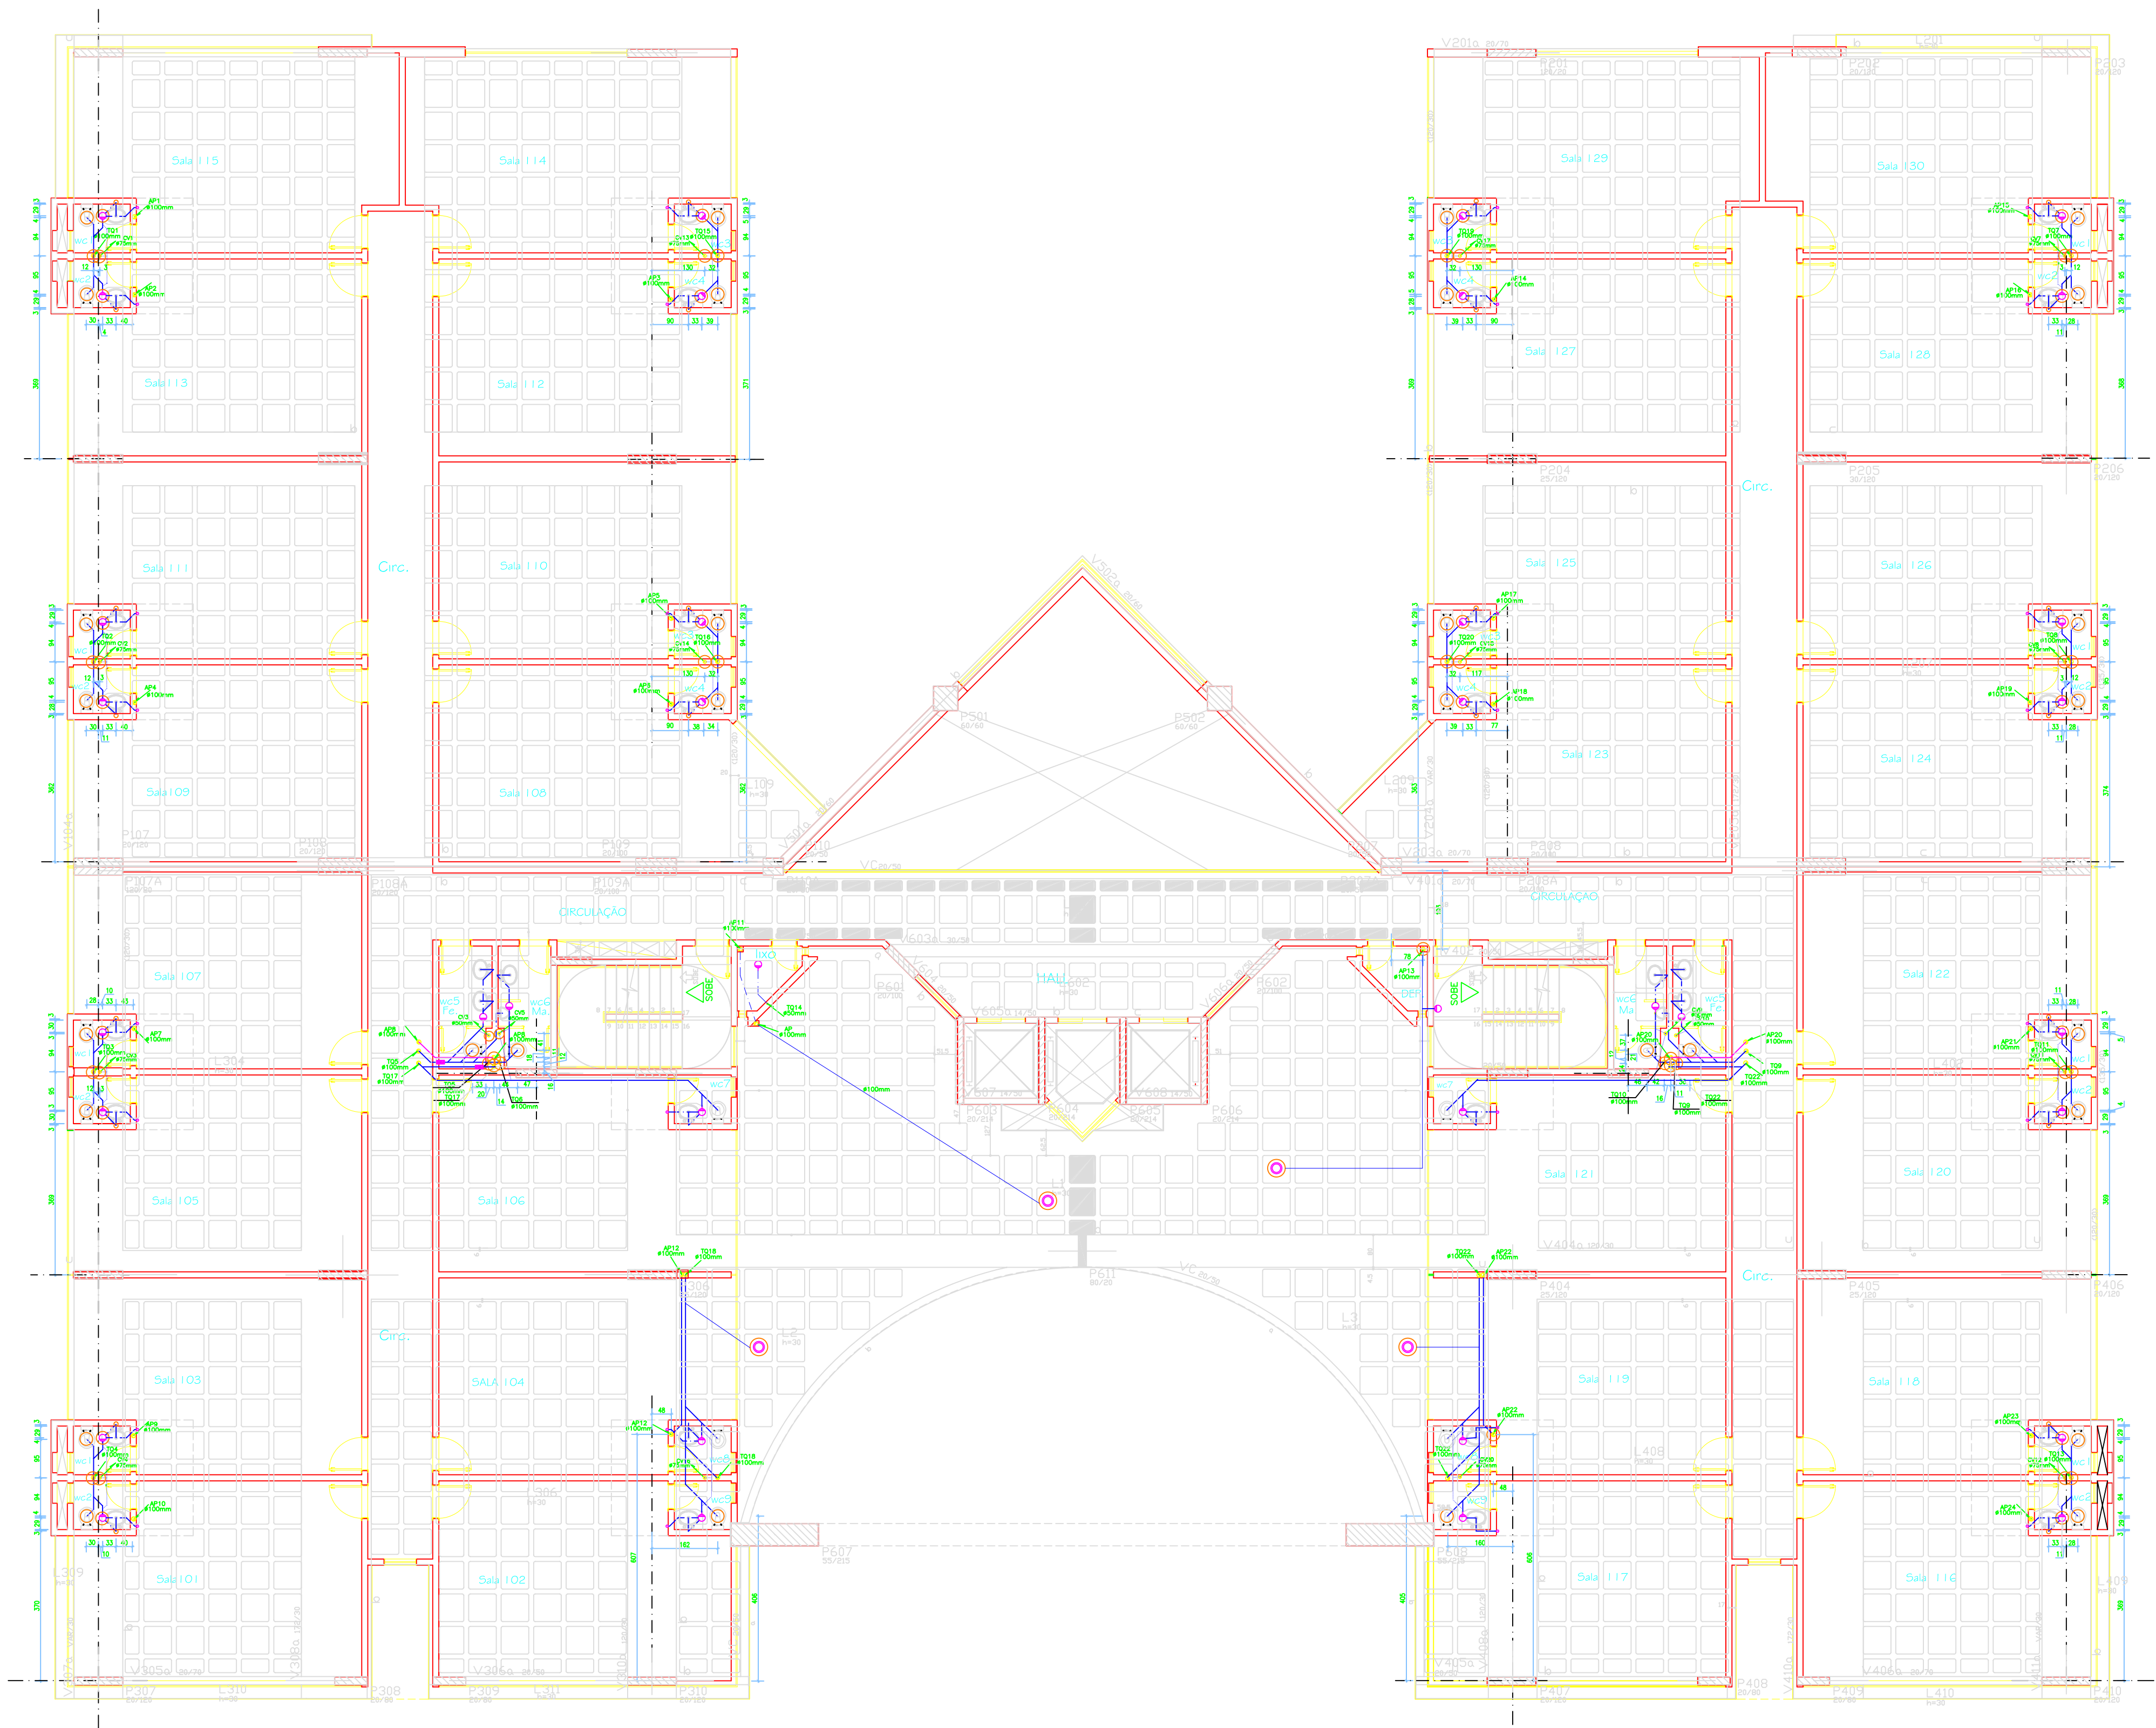

PLANTA BAIXA - 1º PAVIMENTO
esc.: 1:75

NOMENCLATURA
DE PLANTA BAIXA

TQ – TUBO DE QUEDA
CV – COLUNA DE VENTILAÇÃO
AP – ÁGUAS PLUVIAIS–CAPTADOS NO TELHADO DA COBERTURA
AR – ÁGUAS PLUVIAIS – CAPTADOS PELOS DRENOS DO TERRAÇO

CI. – CAIXA DE INSPEÇÃO EM ALVENARIA

TE DE INSPEÇÃO 100x75mm

CAIXA SIFONADA

RALO SECO

PONTO DE ESGOTO PARA SPLIT– H=2,00M

TUBULAÇÃO CAPTAÇÃO DE ESGOTO SANITARIO

TUBULAÇÃO PRIMÁRIA DE ESGOTO

TUBULAÇÃO SECUNDÁRIA DE ESGOTO

TUBULAÇÃO DE VENTILAÇÃO

EIXO DAS TUBULAÇÕES

TUBULAÇÃO DE ESGOTO PLUVIAL–pelo piso

FUROS NA LAJE

FUROS NAS VIGAS

OBS: 1 –TODAS AS TUBULAÇÕES DE ESGOTO (PRIMÁRIA E SECUNDÁRIA) TERÃO INCLINAÇÃO DE 1% E SERÃO DE PVC RÍGIDO.
2 – OS FURO EM VIGAS ESTÃO INDICADOS NA PLANTA BAIXA, VER CONSTRUTIVOS.
3 – AS COTAS EM PLANTA BAIXA ESTÃO EM CENTIMETROS

CONVENÇÃO – ESTRUTURAL:

PILAR QUE NASCE

PILAR QUE MORRE

PILAR QUE SEQUE

EIXO DE VIGA CONJUNTO COM EIXO DE PILAR

VIGA INVERTIDA

PROJETO COMERCIAL
SECTOR DAS INDÚSTRIAS GRÁFICAS – 02 – 03. DA. 17.25. 000000-07
SANITÁRIO

PROPRIETÁRIO
BVP PARTICIPAÇÕES LTDA

AUTOR DO PROJETO
HIDRULUX TECNOLOGIA, PROJETOS E ENGENHARIA LTDA
ENº CIVIL 02624 DAS LATORRACA – CREA-GO 7423/9

ÁREAS
Área do Terreno: 3.000,00m2
Área Construída: 15.070,68m2

CONDIÇÕES
PLANTA BAIXA – 1º PAVIMENTO
LEGENDA

REVISÕES
REV. DATA
DATA DO PROJETO
DATA DO APROVADO

5/12