


NOMENCLATURA
DE PLANTA BAIXA

- TO – TUBO DE QUEDA
- CV – COLUMNA DE VENTILACIÓN
- AP – AGUAS PLUVIALES-CAPADOS NO TELHADO DA COBERTURA
- AR – AGUAS PLUVIAIS – CAPADOS PELOS DRENOS DO TERRAÇO
- OI – CAIXA DE INSPEÇÃO EM ALVENARIA
- TE DE INSPEÇÃO 100x75mm
- CAIXA SIFONADA
- PAULO SECO
- PONTO DE ESGOTO PARA SPLIT – H=2,00M
- TUBULAÇÃO CAPTAÇÃO DE ESGOTO SANITARIO
- TUBULAÇÃO PRIMARIA DE ESGOTO
- TUBULAÇÃO SECUNDARIA DE ESGOTO
- EXO DAS TUBULAÇÕES
- TUBULAÇÃO DE ESGOTO PLUVIAL–peio piso
- FUROS NA LAJE
- FUROS NAS VIGAS

ORÇ.: 1 –TODAS AS TUBULAÇÕES DE ESGOTO (PRIMARIA E SECUNDARIA)
TERÃO INCLINAÇÃO DE 1% E SERÃO DE PVC RIGIDO.
2 – OS FUROS EM VIGAS ESTÃO INDICADOS NA PLANTA BAIXA, VER
CONSTRUTIVOS.
3 – AS COTAS EM PLANTA BAIXA ESTÃO EM CENTIMETROS

CONVENÇÃO – ESTRUTURAL:

- PLATA DE BASE
- PLATA DE MORSE
- PLATA DE SORTE
- DEDO DE MÃO CONJUNTO COM
- VIGA INVERTIDA

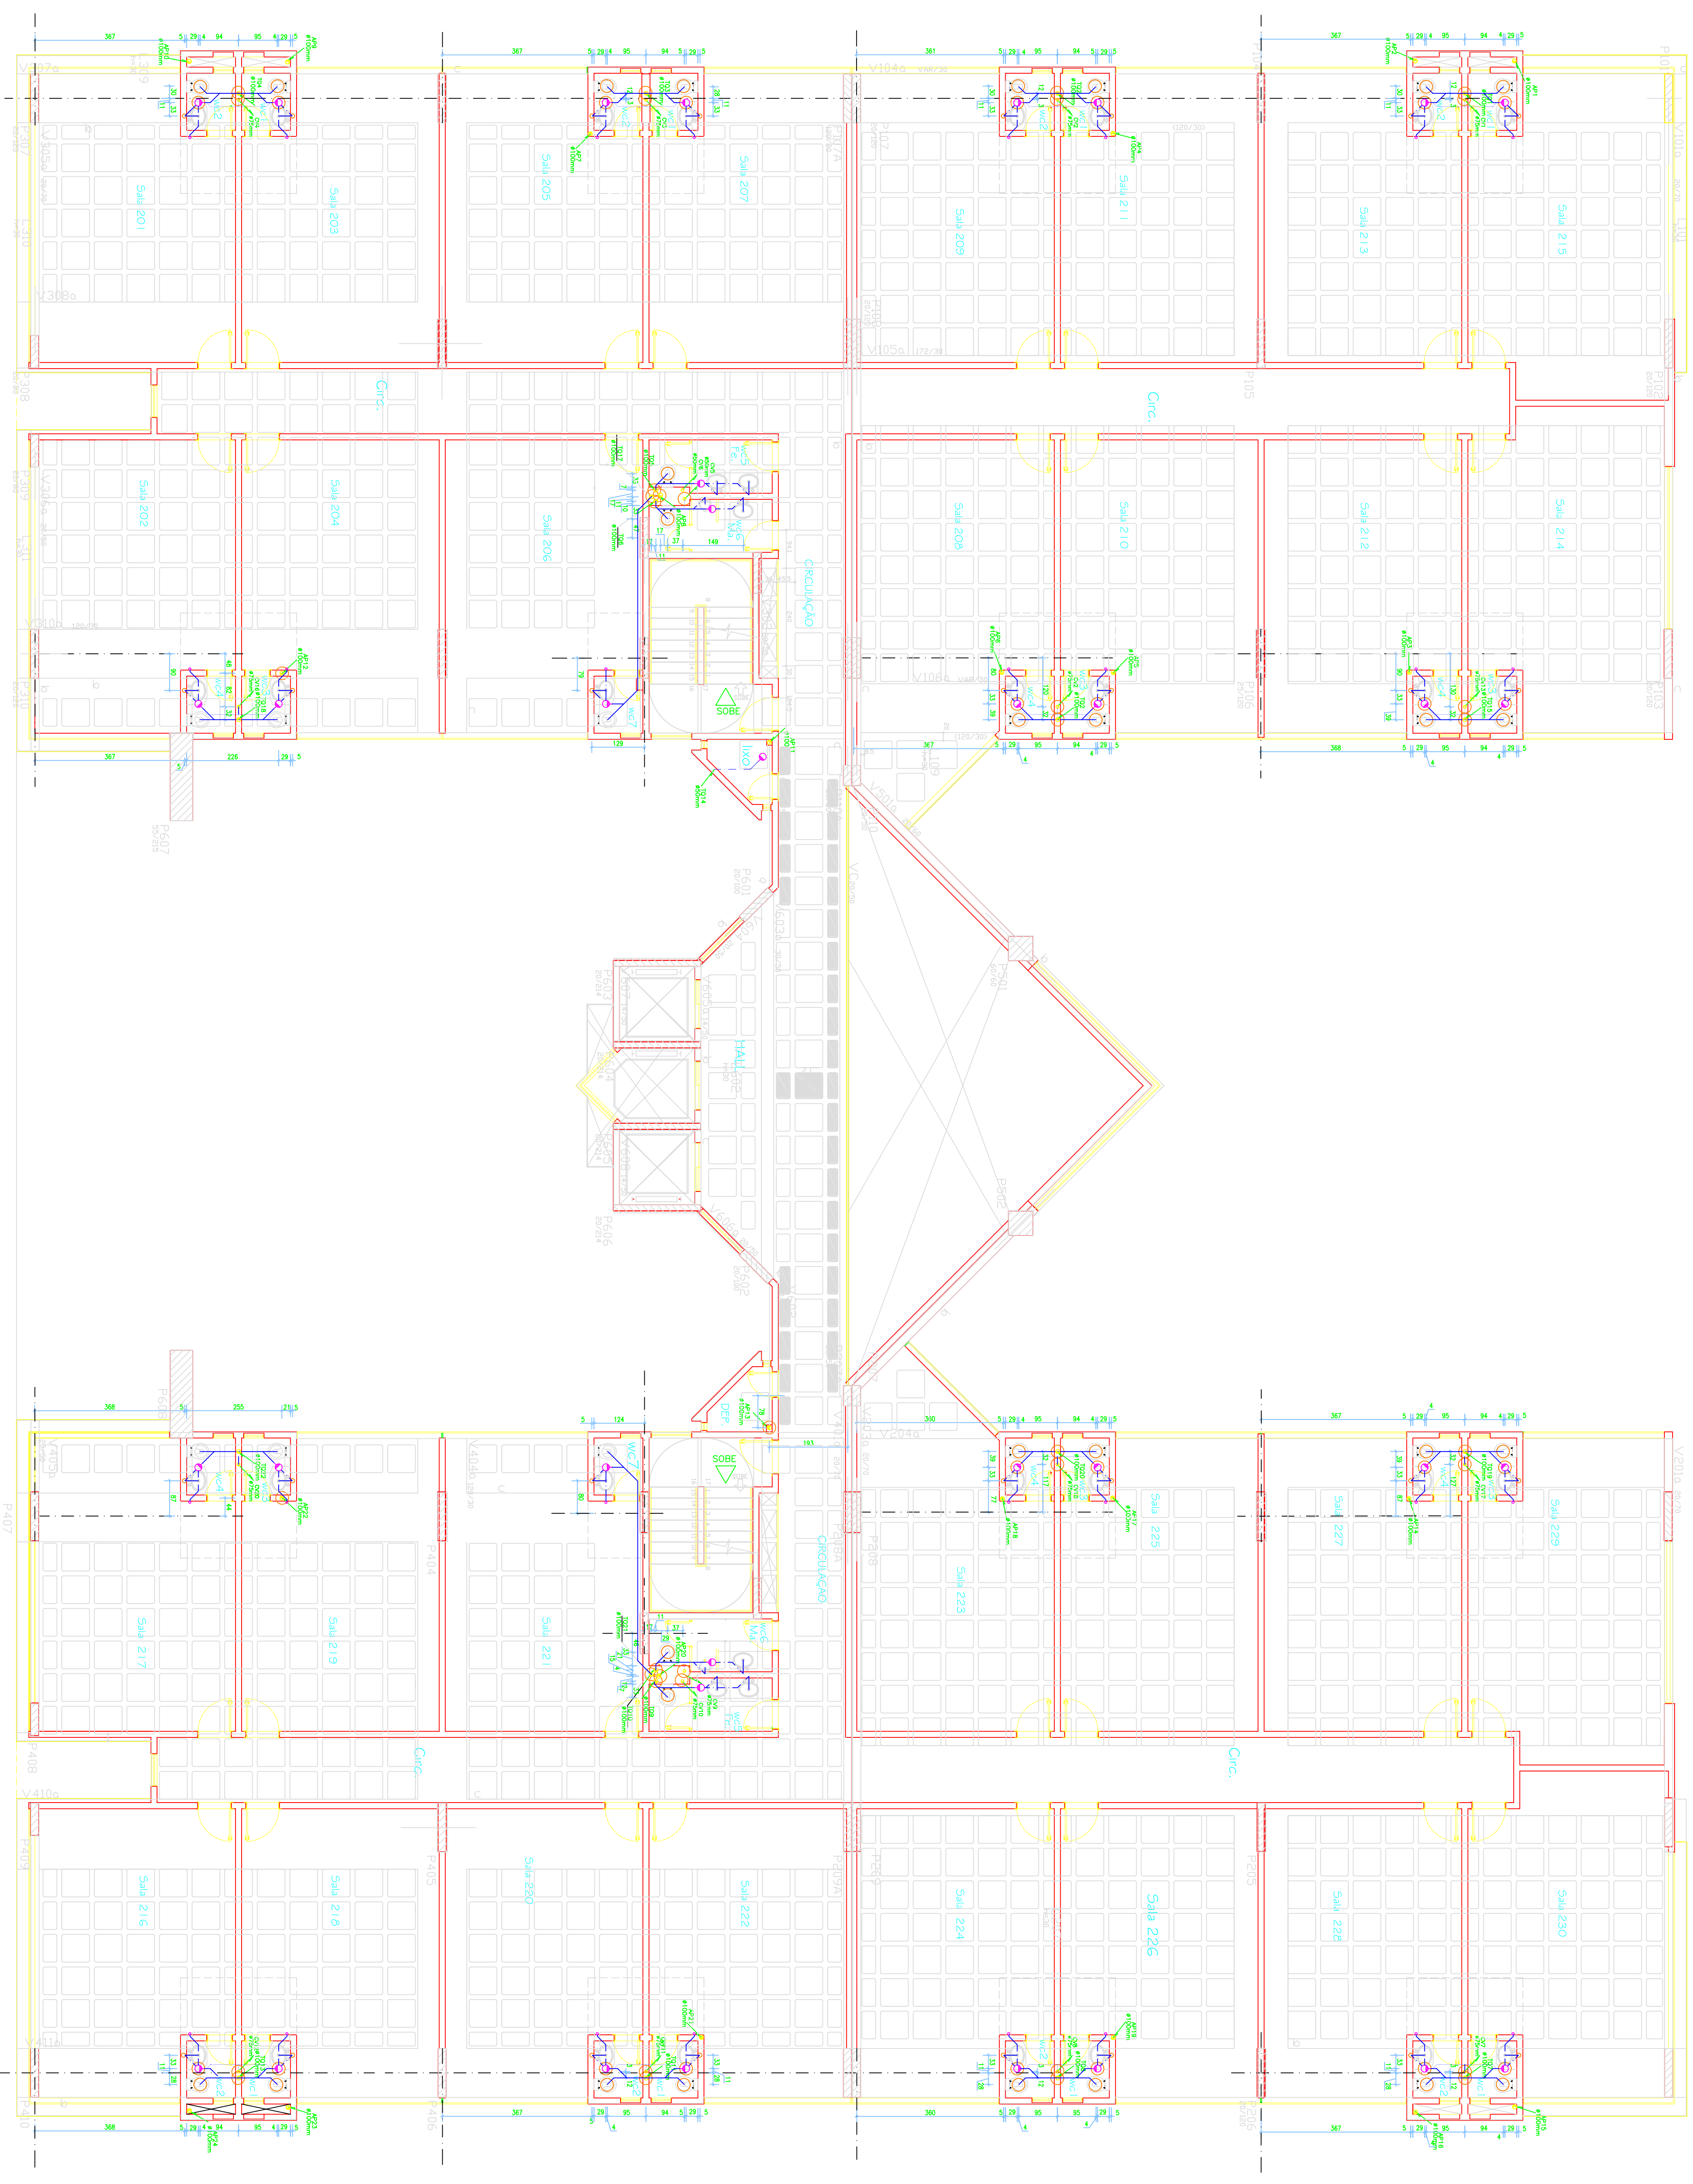

PLANTA BAIXA - 2º PAVIMENTO
esc.: 1:75

PROJETO COMERCIAL

SITUAÇÃO DAS INDICAÇÕES: SERVIÇOS – SAN – 00 – DA – L.235 – INDICAÇÃO-2º

SANITARIO

INTERVENÇÃO

BPM PARTICIPAÇÕES LTDA

ÁREA DO PROJETO

HIDRÓLOGIA TÉCNICA, PROJETOS DRENAGEM, LTM, DAP – CNU, QUÍMICA DAS ÁGUAS SANITÁRIA – CNU-00, AZE-0

ÁREA

Área do terreno: 1.000,00m²
Área construída: 15.076,68m²

CONTEÚDO

PLANTA BAIXA – 2º PAVIMENTO

LEGENDA

6/12

DATA DO PROJETO

04/07/2020

DATA DO ARQUIVO

04/07/2020