

NOMENCLATURA
DE PLANTA BAIXA

- TO – TUBO DE QUEDA
CV – COLUNA DE VENTILAÇÃO
AP – ÁGUAS PLUVIAIS–CAPTADOS NO TELHAÇO DA COBERTURA
AR – ÁGUAS PLUVIAIS – CAPTADOS PELOS DRENOS DO TERREÇO

CI. – CAIXA DE INSPEÇÃO EM ALVENARIA

TE DE INSPEÇÃO 100x75mm

CAIXA SIFONADA

RAIO SECO

PONTO DE ESGOTO PARA SPUT – H=2,00M

TUBULAÇÃO CAPTAÇÃO DE ESGOTO SANITÁRIO

TUBULAÇÃO PRIMÁRIA DE ESGOTO

TUBULAÇÃO SECUNDÁRIA DE ESGOTO

TUBULAÇÃO DE VENTILAÇÃO

EXO DAS TUBULAÇÕES

TUBULAÇÃO DE ESGOTO PLUVIAL–pelo piso

FUROS NA LAJE

FUROS NAS VIGAS


OBS: 1 – TODAS AS TUBULAÇÕES DE ESGOTO (PRIMÁRIA E SECUNDÁRIA)
TERÃO INCLINAÇÃO DE 1% E SERÃO DE PVC RÍGIDO.

2 – OS FUROS EM VIGAS ESTÃO INDICADOS NA PLANTA BAIXA, VER
CONSTRUTIVOS.

3 – AS CORAS EM PLANTA BAIXA ESTÃO EM CENTÍMETROS

CONVENÇÃO – ESTRUTURAL:

- PLAQUE DE MADEIRA
VIGA ALVENARIA

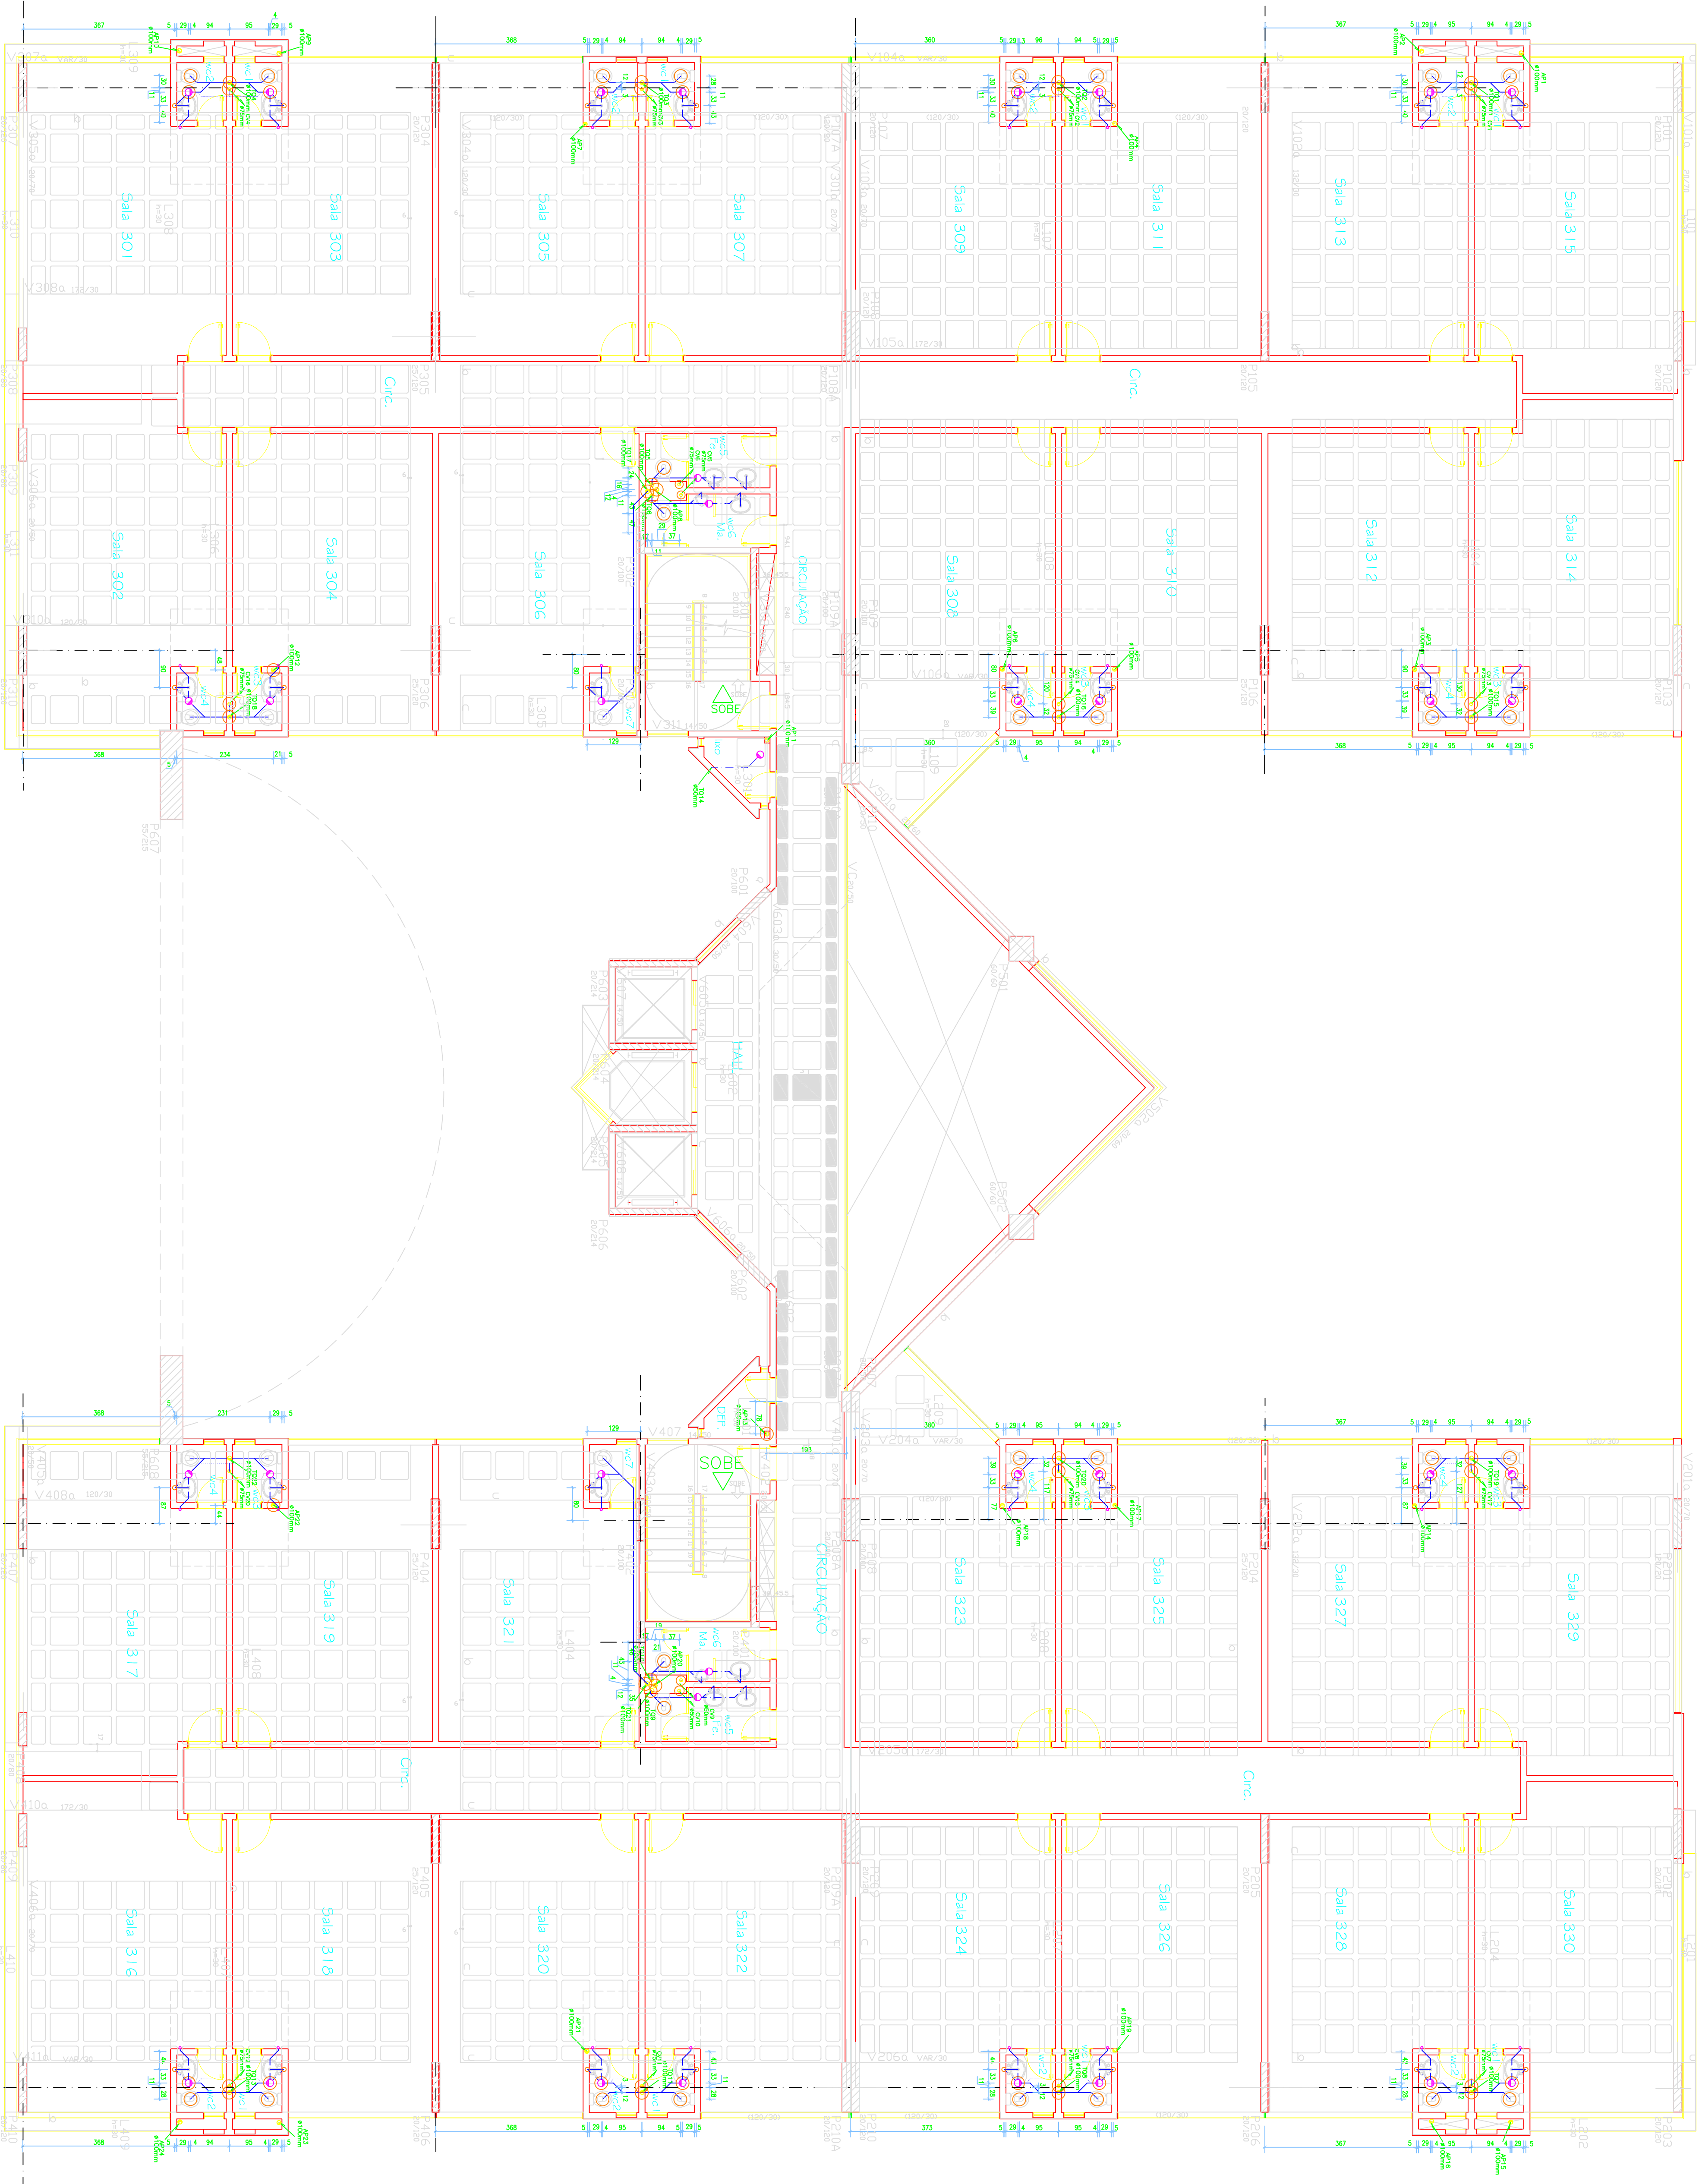

PLANTA BAIXA 3º PAVIMENTO
esc.: 1:75

ÁREAS	Área (m²)	Área (m²)
1	7,017	7,017
2	7,017	7,017
PROJETO COMERCIAL
SANTÁRIO




