


LAYERS	
LAYER	COR. ESP.
1	7 0,17
2	7 0,17
3	7 0,25
4	7 0,25
5	10 0,30
6	8 0,30
7	7 0,17
8	7 0,08
9	7 0,08
10	10 0,15
20	25 0,25
30	30 0,35
100	7 0,30
184	184 0,40
161	7 0,15
211	7 0,08
40	3 0,3
41	7 0,24
FORMATO AO ESCALA 1:1	

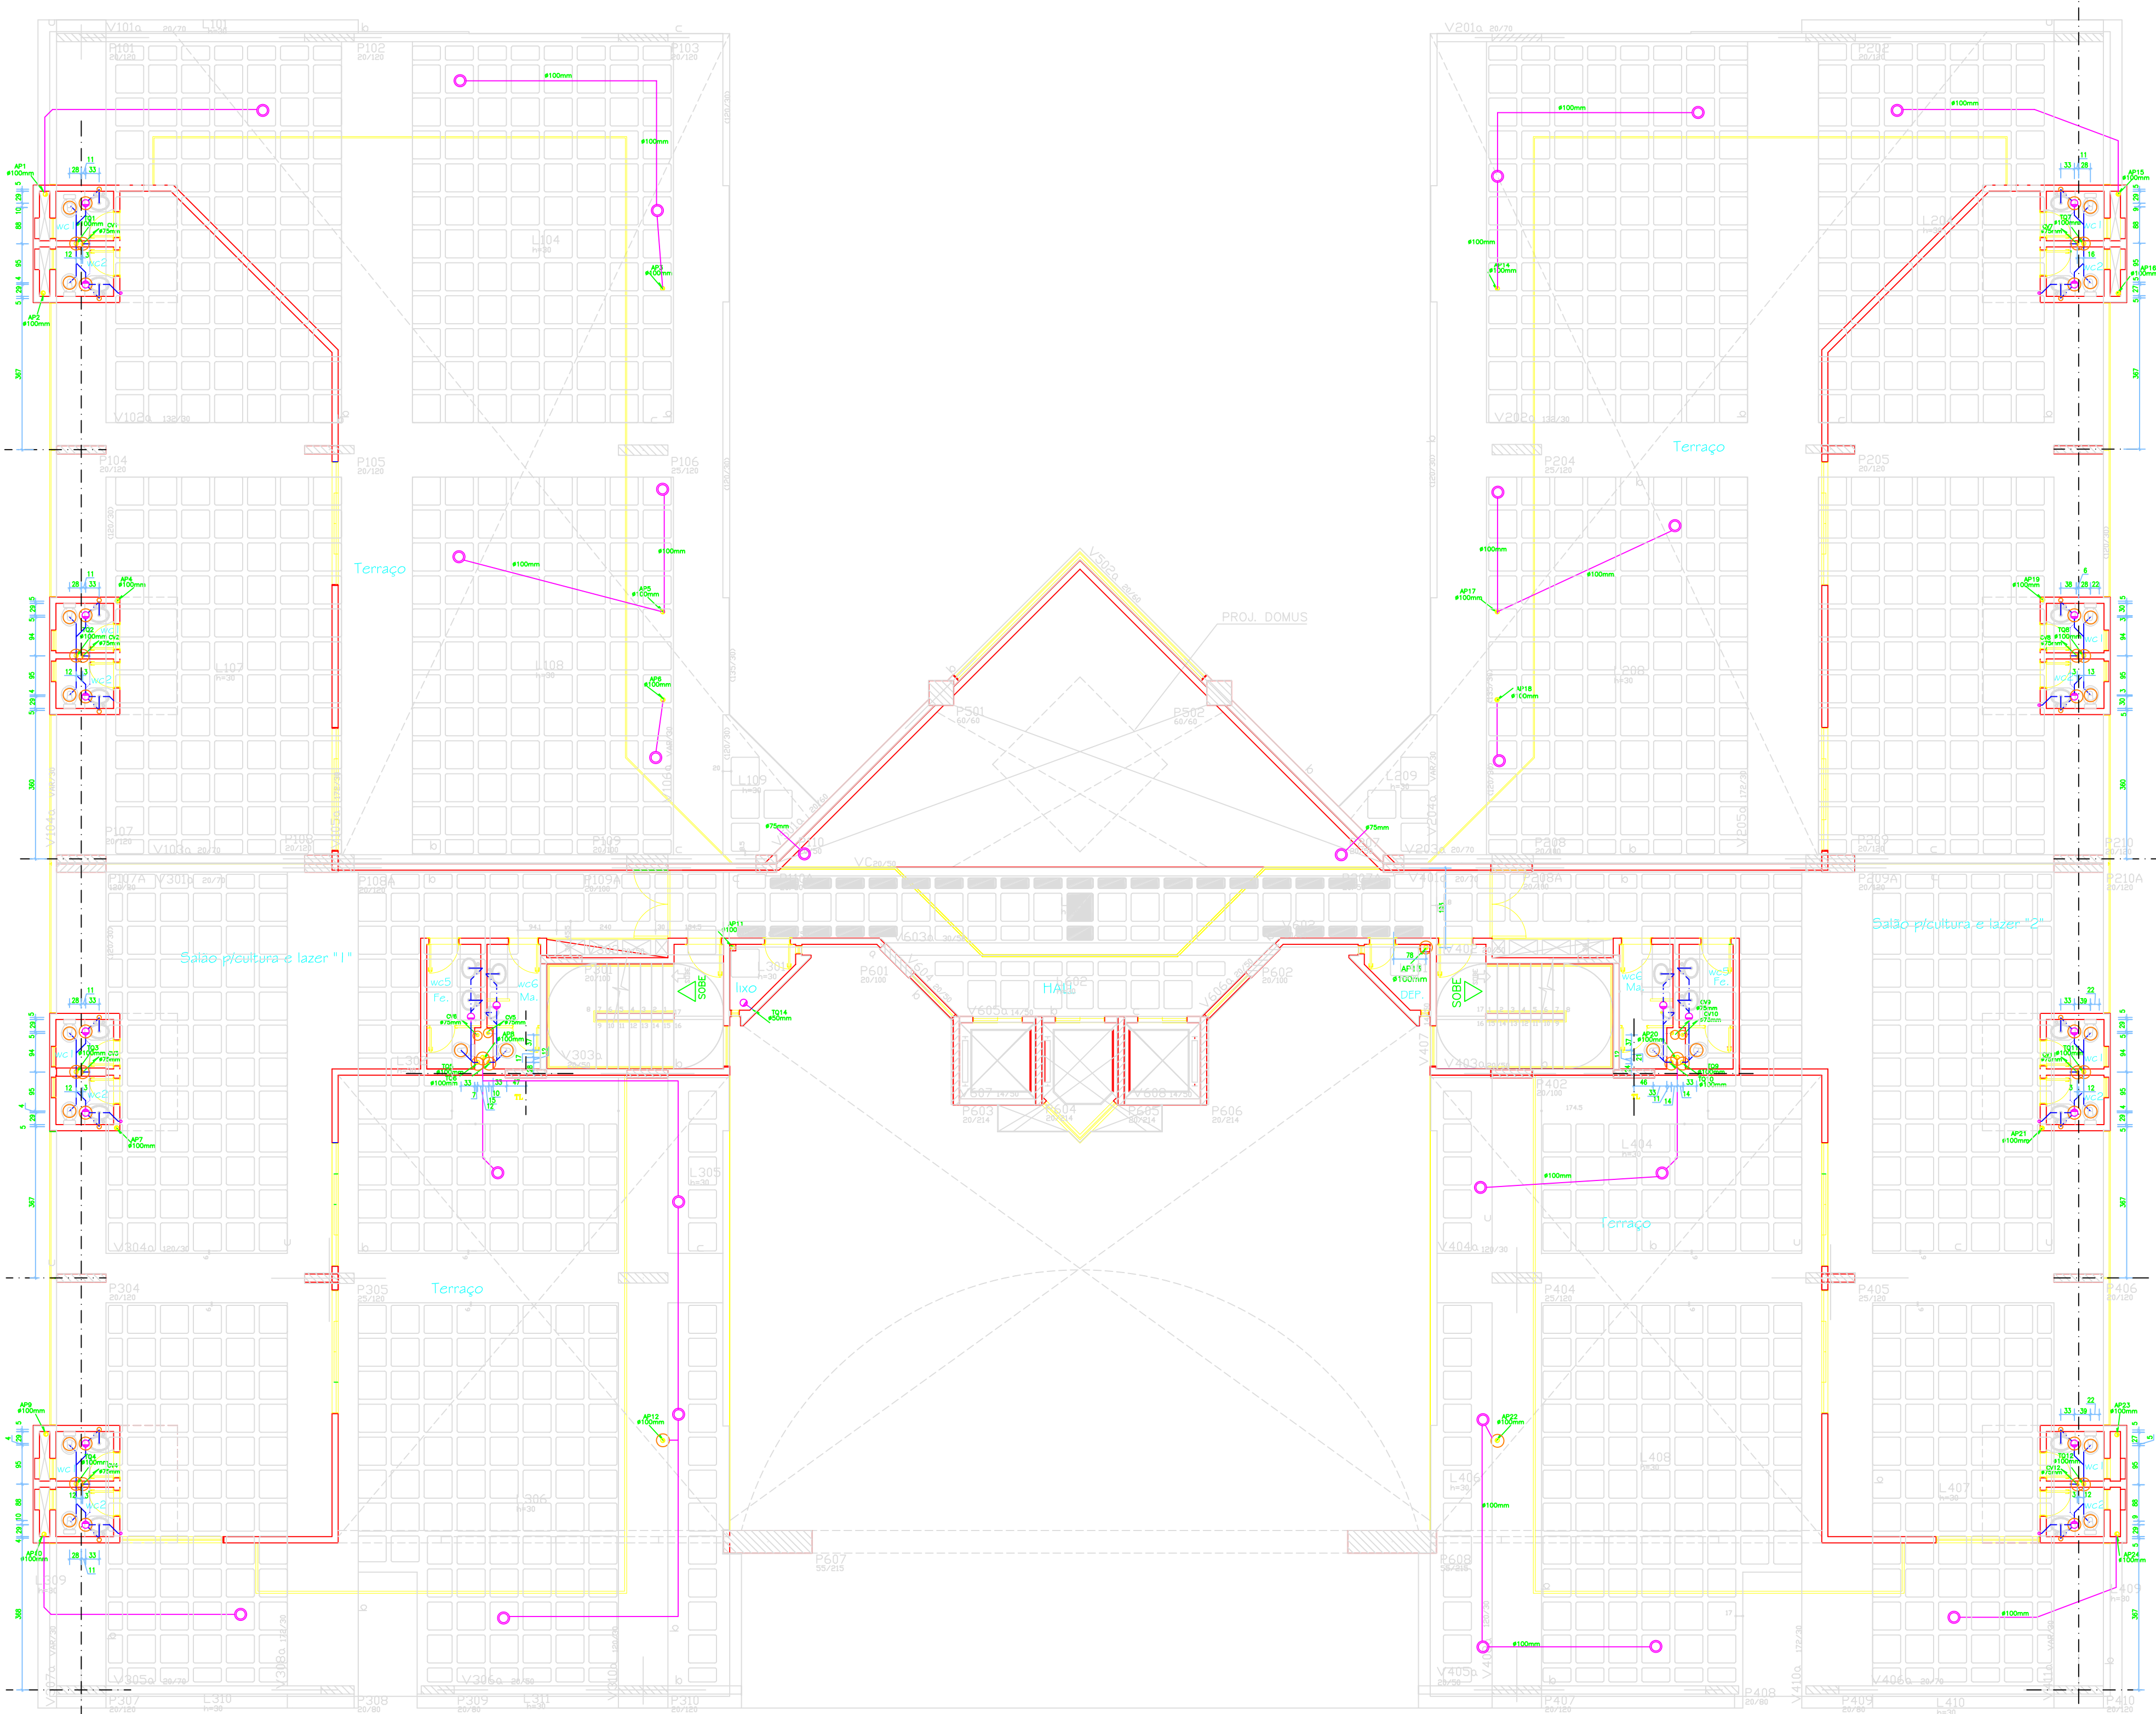

PLANTA BAIXA - TERRAÇO
esc.: 1:75

NOMENCLATURA
DE PLANTA BAIXA

TO - TUBO DE QUEDA
CV - COLUNA DE VENTILAÇÃO
AP - ÁGUAS PLUVIAIS-CAPTADOS NO TELhado DA COBERTURA
AR - ÁGUAS PLUVIAIS - CAPTADOS PELOS DRENOS DO TERRAÇO

- CI - CAIXA DE INSPEÇÃO EM ALVENARIA
- TE DE INSPEÇÃO 100x75mm
- CAIXA SIFONADA
- RALO SECO
- PONTO DE ESGOTO PARA SPLIT- H=2,00M

- TUBULAÇÃO CAPTAÇÃO DE ESGOTO SANITARIO
- TUBULAÇÃO PRIMÁRIA DE ESGOTO
- TUBULAÇÃO SECUNDÁRIA DE ESGOTO
- TUBULAÇÃO DE VENTILAÇÃO
- EIXO DAS TUBULAÇÕES
- TUBULAÇÃO DE ESGOTO PLUVIAL-pelo piso

- FUROS NA LAJE
- FUROS NAS VIGAS

OBS.: 1 - TODAS AS TUBULAÇÕES DE ESGOTO (PRIMÁRIA E SECUNDÁRIA) TERÃO INCLINAÇÃO DE 1% E SERÃO DE PVC RÍGIDO.
2 - OS FUROS EM VIGAS ESTÃO INDICADOS NA PLANTA BAIXA, VER CONSTRUCTIVOS.
3 - AS COTAS EM PLANTA BAIXA ESTÃO EM CENTÍMETROS

CONVENÇÃO - ESTRUTURAL:

- PLAR QUE NASCE
- PLAR QUE MORRE
- PLAR QUE SEQUE
- EIXO DE VIGAS COMEÇO COM EIXO DE PLAR
- VIGA INVERTIDA

Dímetro dos furos
Vaso sanit. ø110mm
Ap. ø110mm
Cabo de V. ø150mm
Lavatório ø50mm

Obs.: 1- O diâmetro dos furos acima considerados, tem de seguir para LAJOTAÇÃO seguir.
2- Os furos foram cotados quanto ao nível das pilares mais próximos.

PROJETO COMERCIAL
SECTOR DAS INDÚSTRIAS GRÁFICAS - 02 - 04. 04. 17.25. 000000-07
SANITÁRIO

PROPRIETARIO
BVP PARTICIPAÇÕES LTDA

AUTOR DO PROJETO
RODRILUX TECNOLOGIA, PROJETOS DE ENGENHARIA LTDA
ENGº CIVIL QUEILA DAS LATORRACA - CRE-60 7423/0

ÁREA
Área do Terreno: 3.000,00m²
Área Construída: 15.070,68m²

8/12

CONTEÚDO
PLANTA BAIXA - TERRAÇO
LEGENDA

REVISÃO
ÁREA
DATA DO PROJETO
DATA DO APROV.
S-001-008.040
15/06/2015
06/07/2007