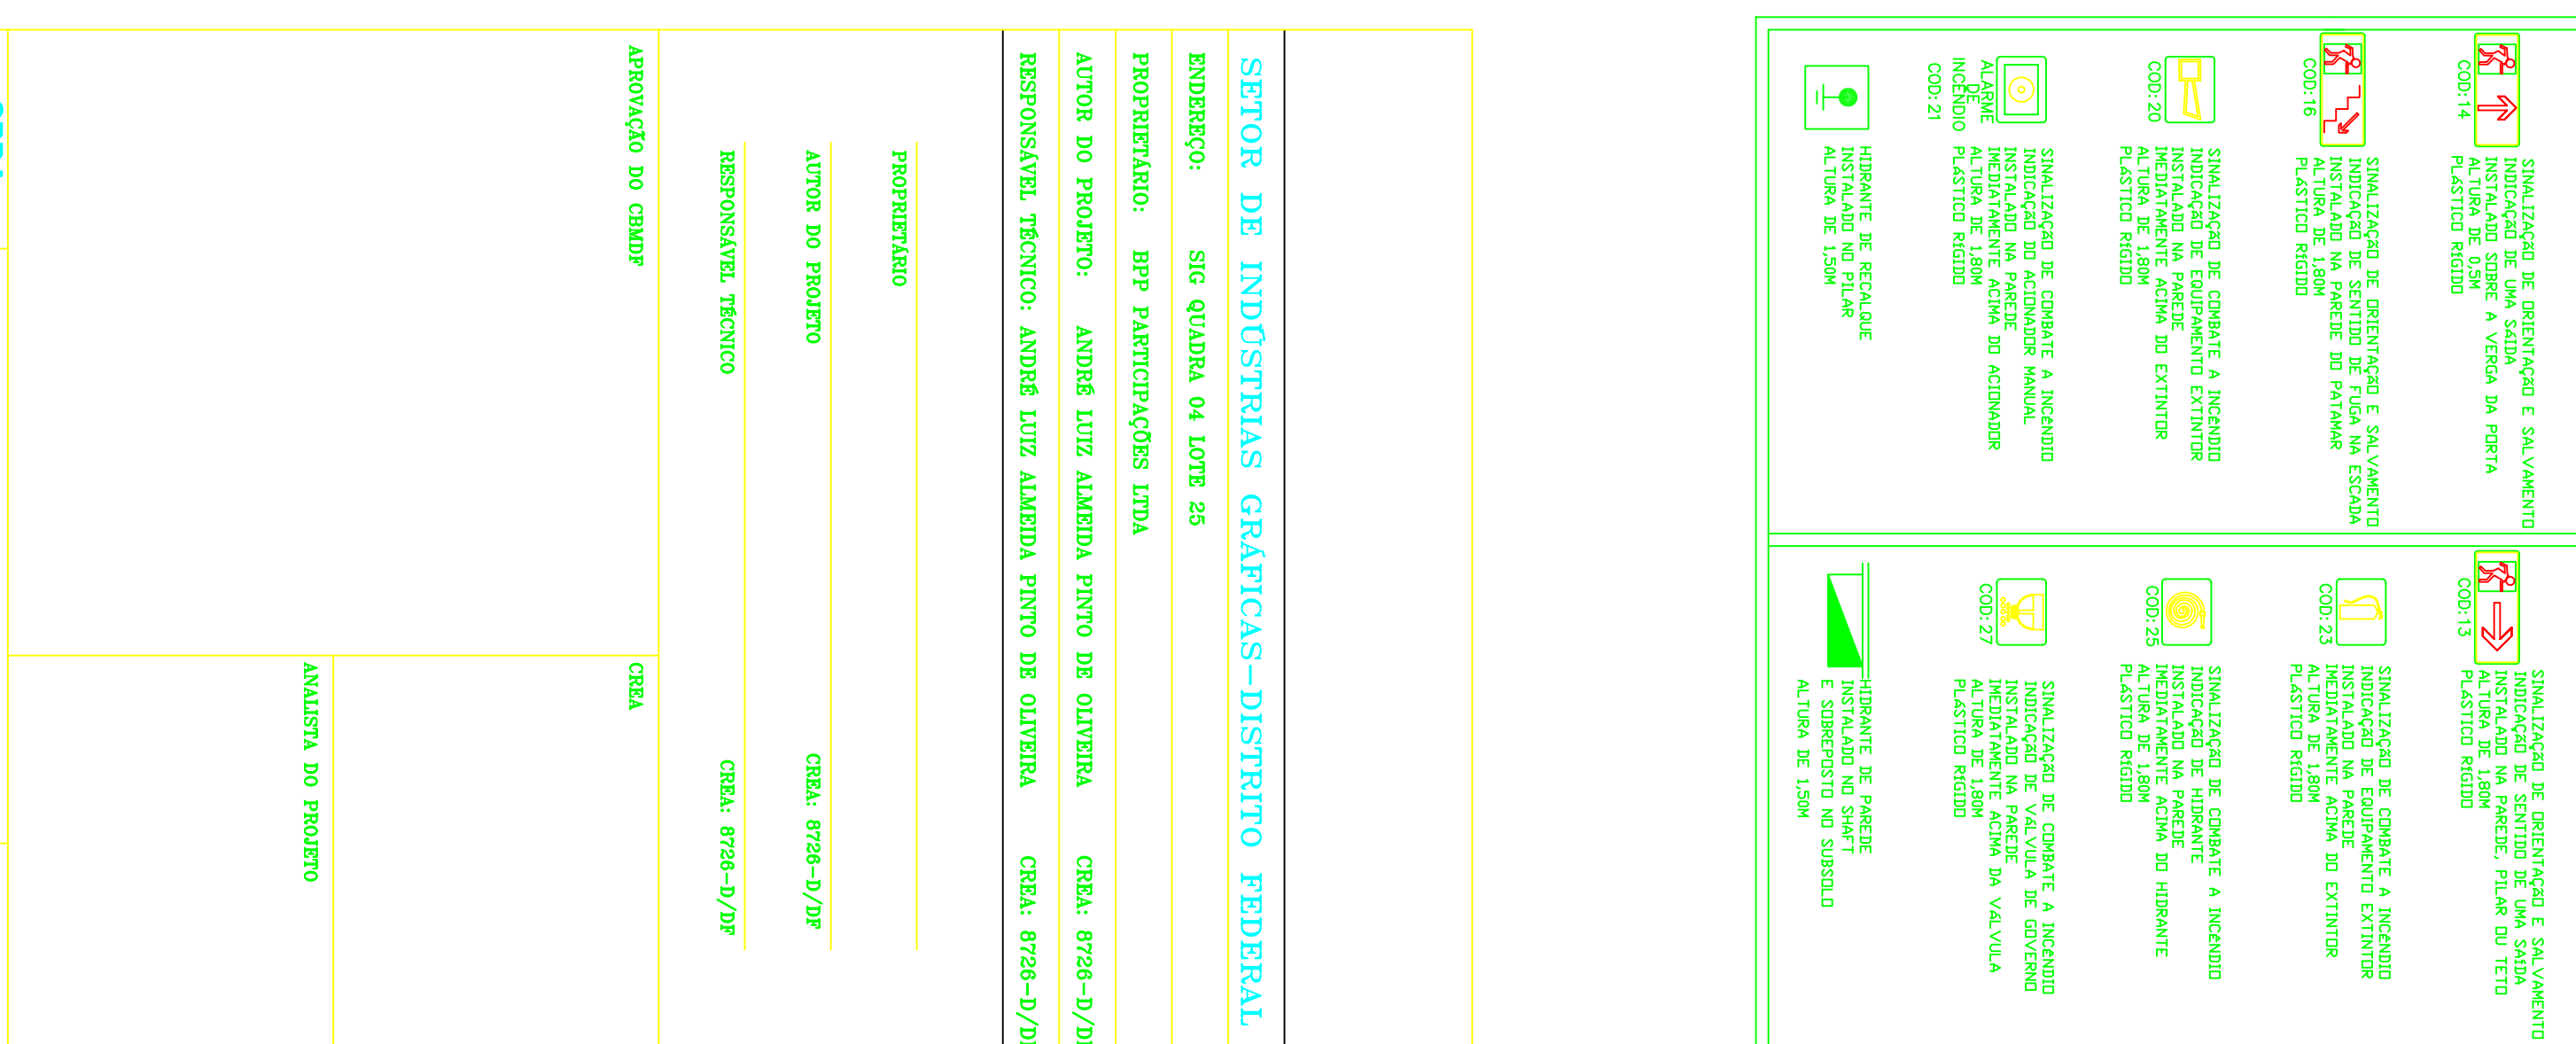
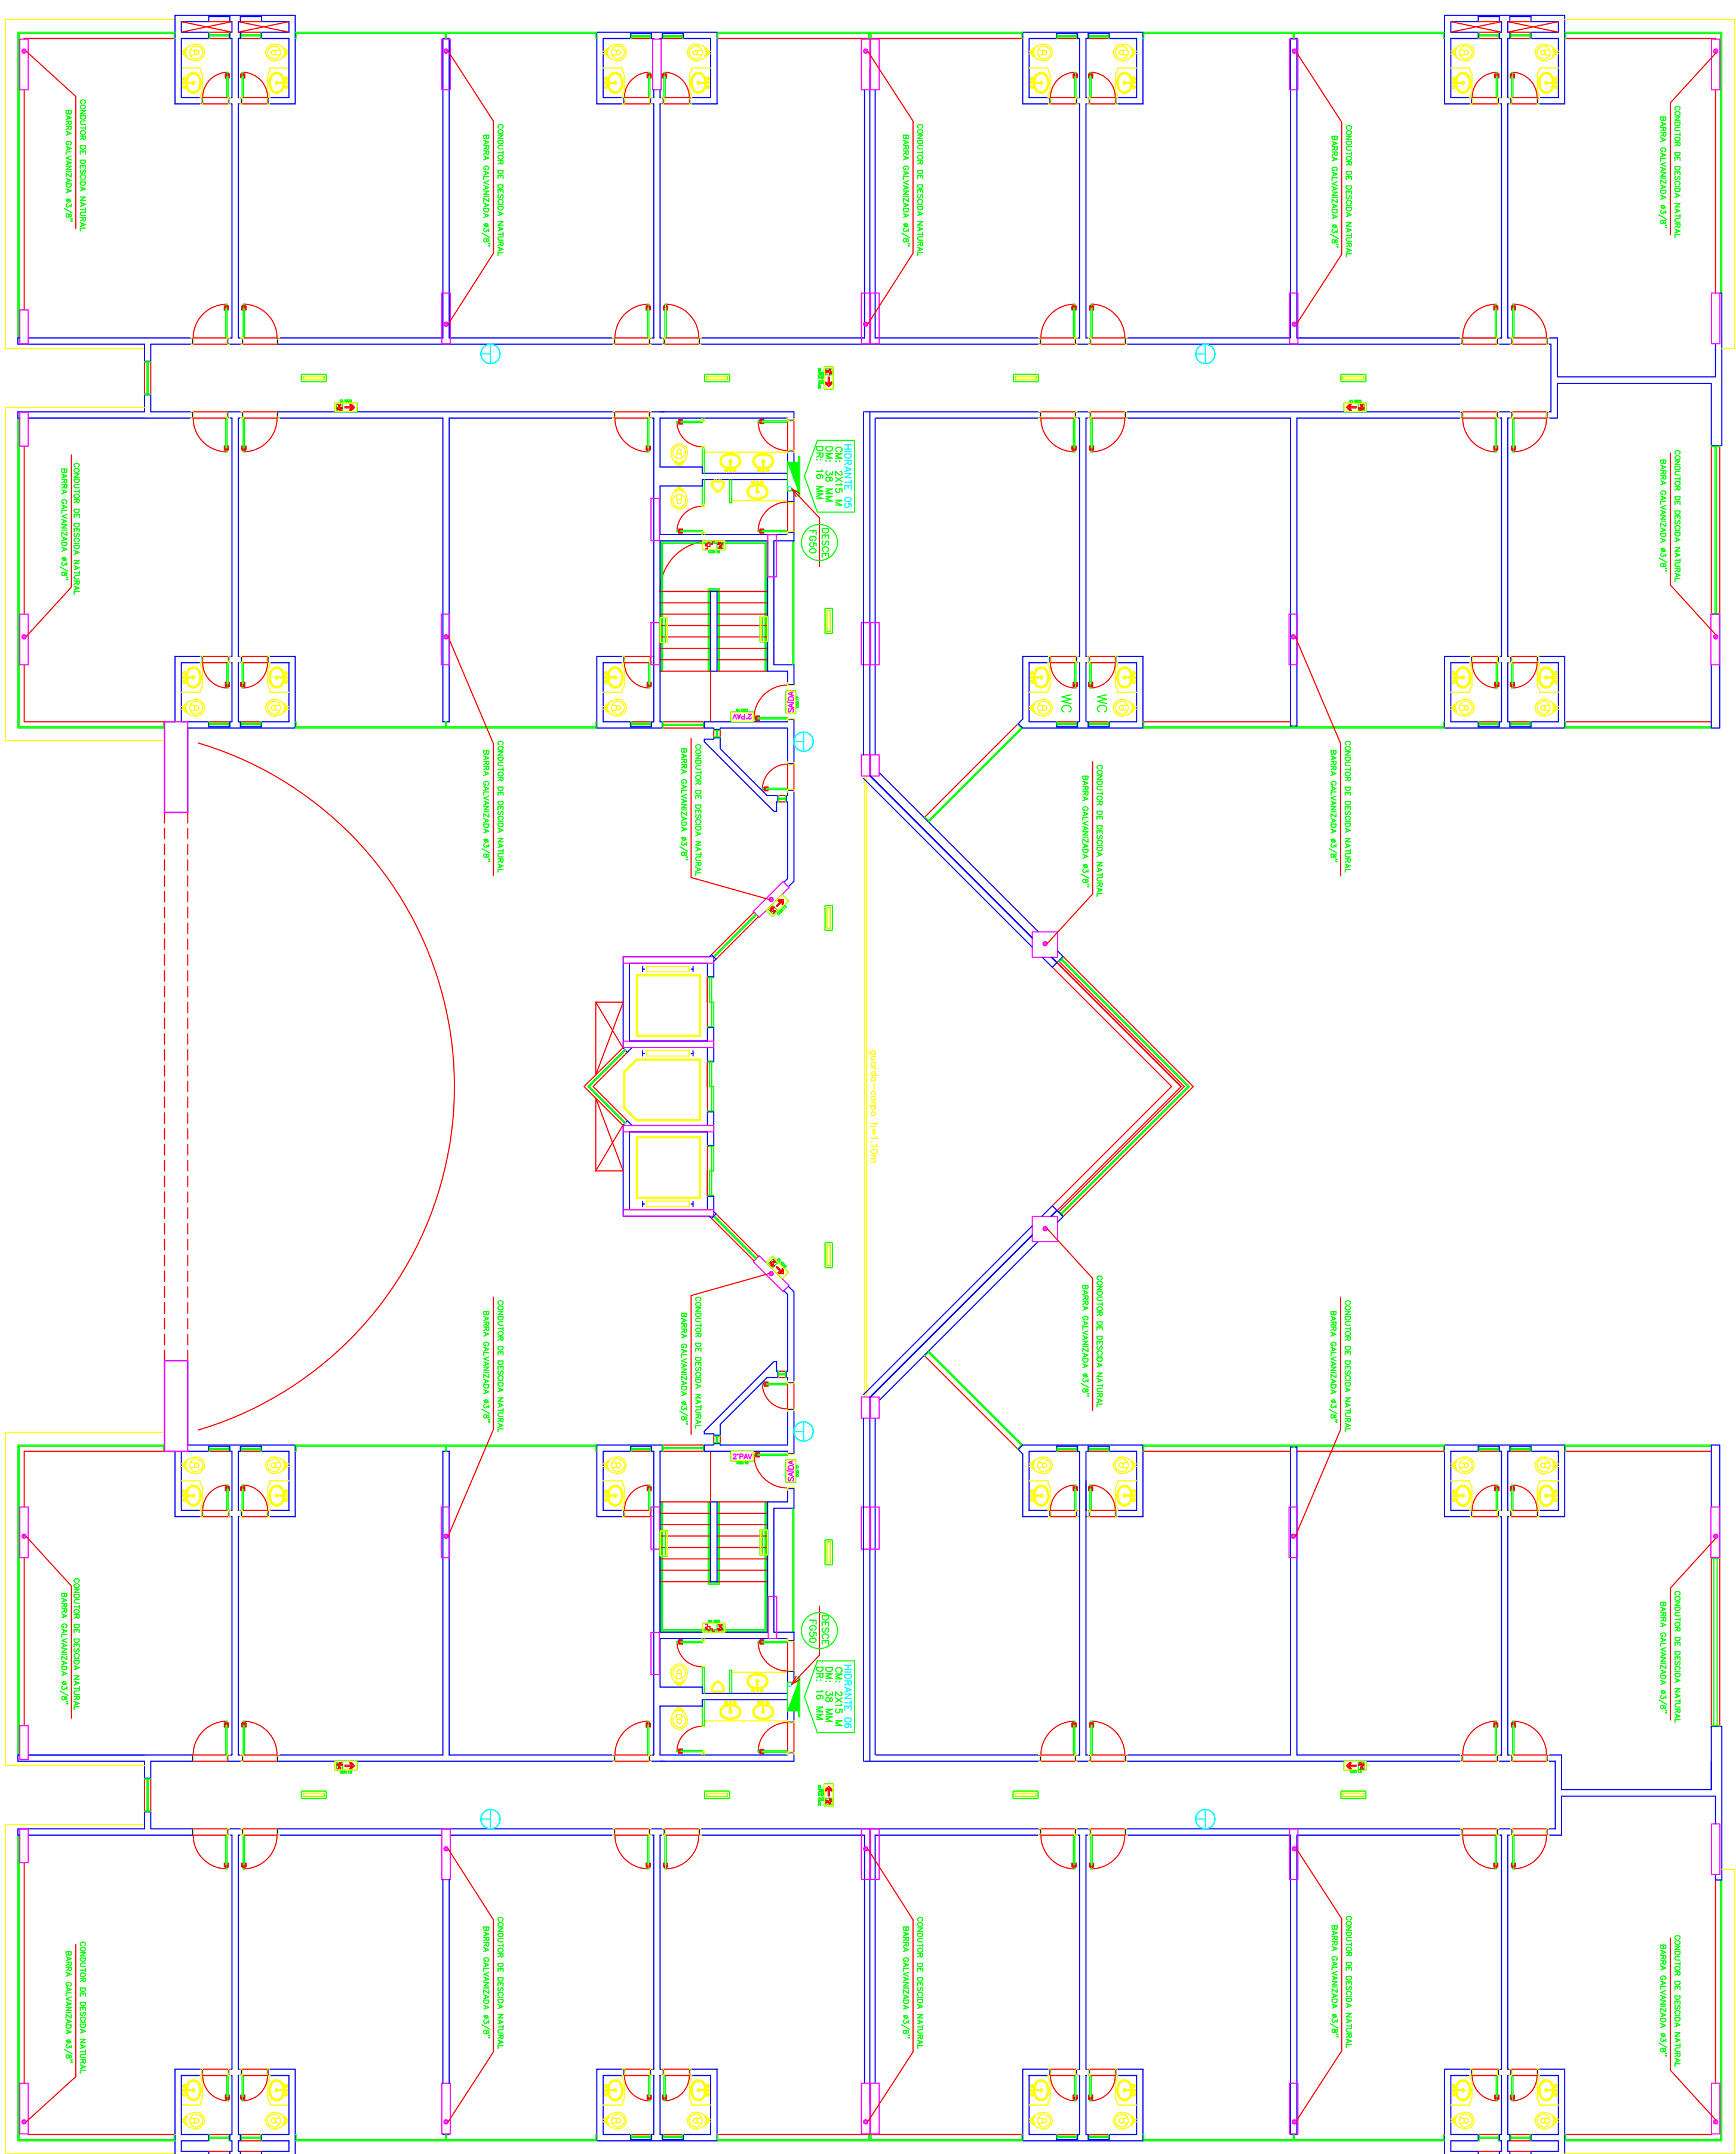
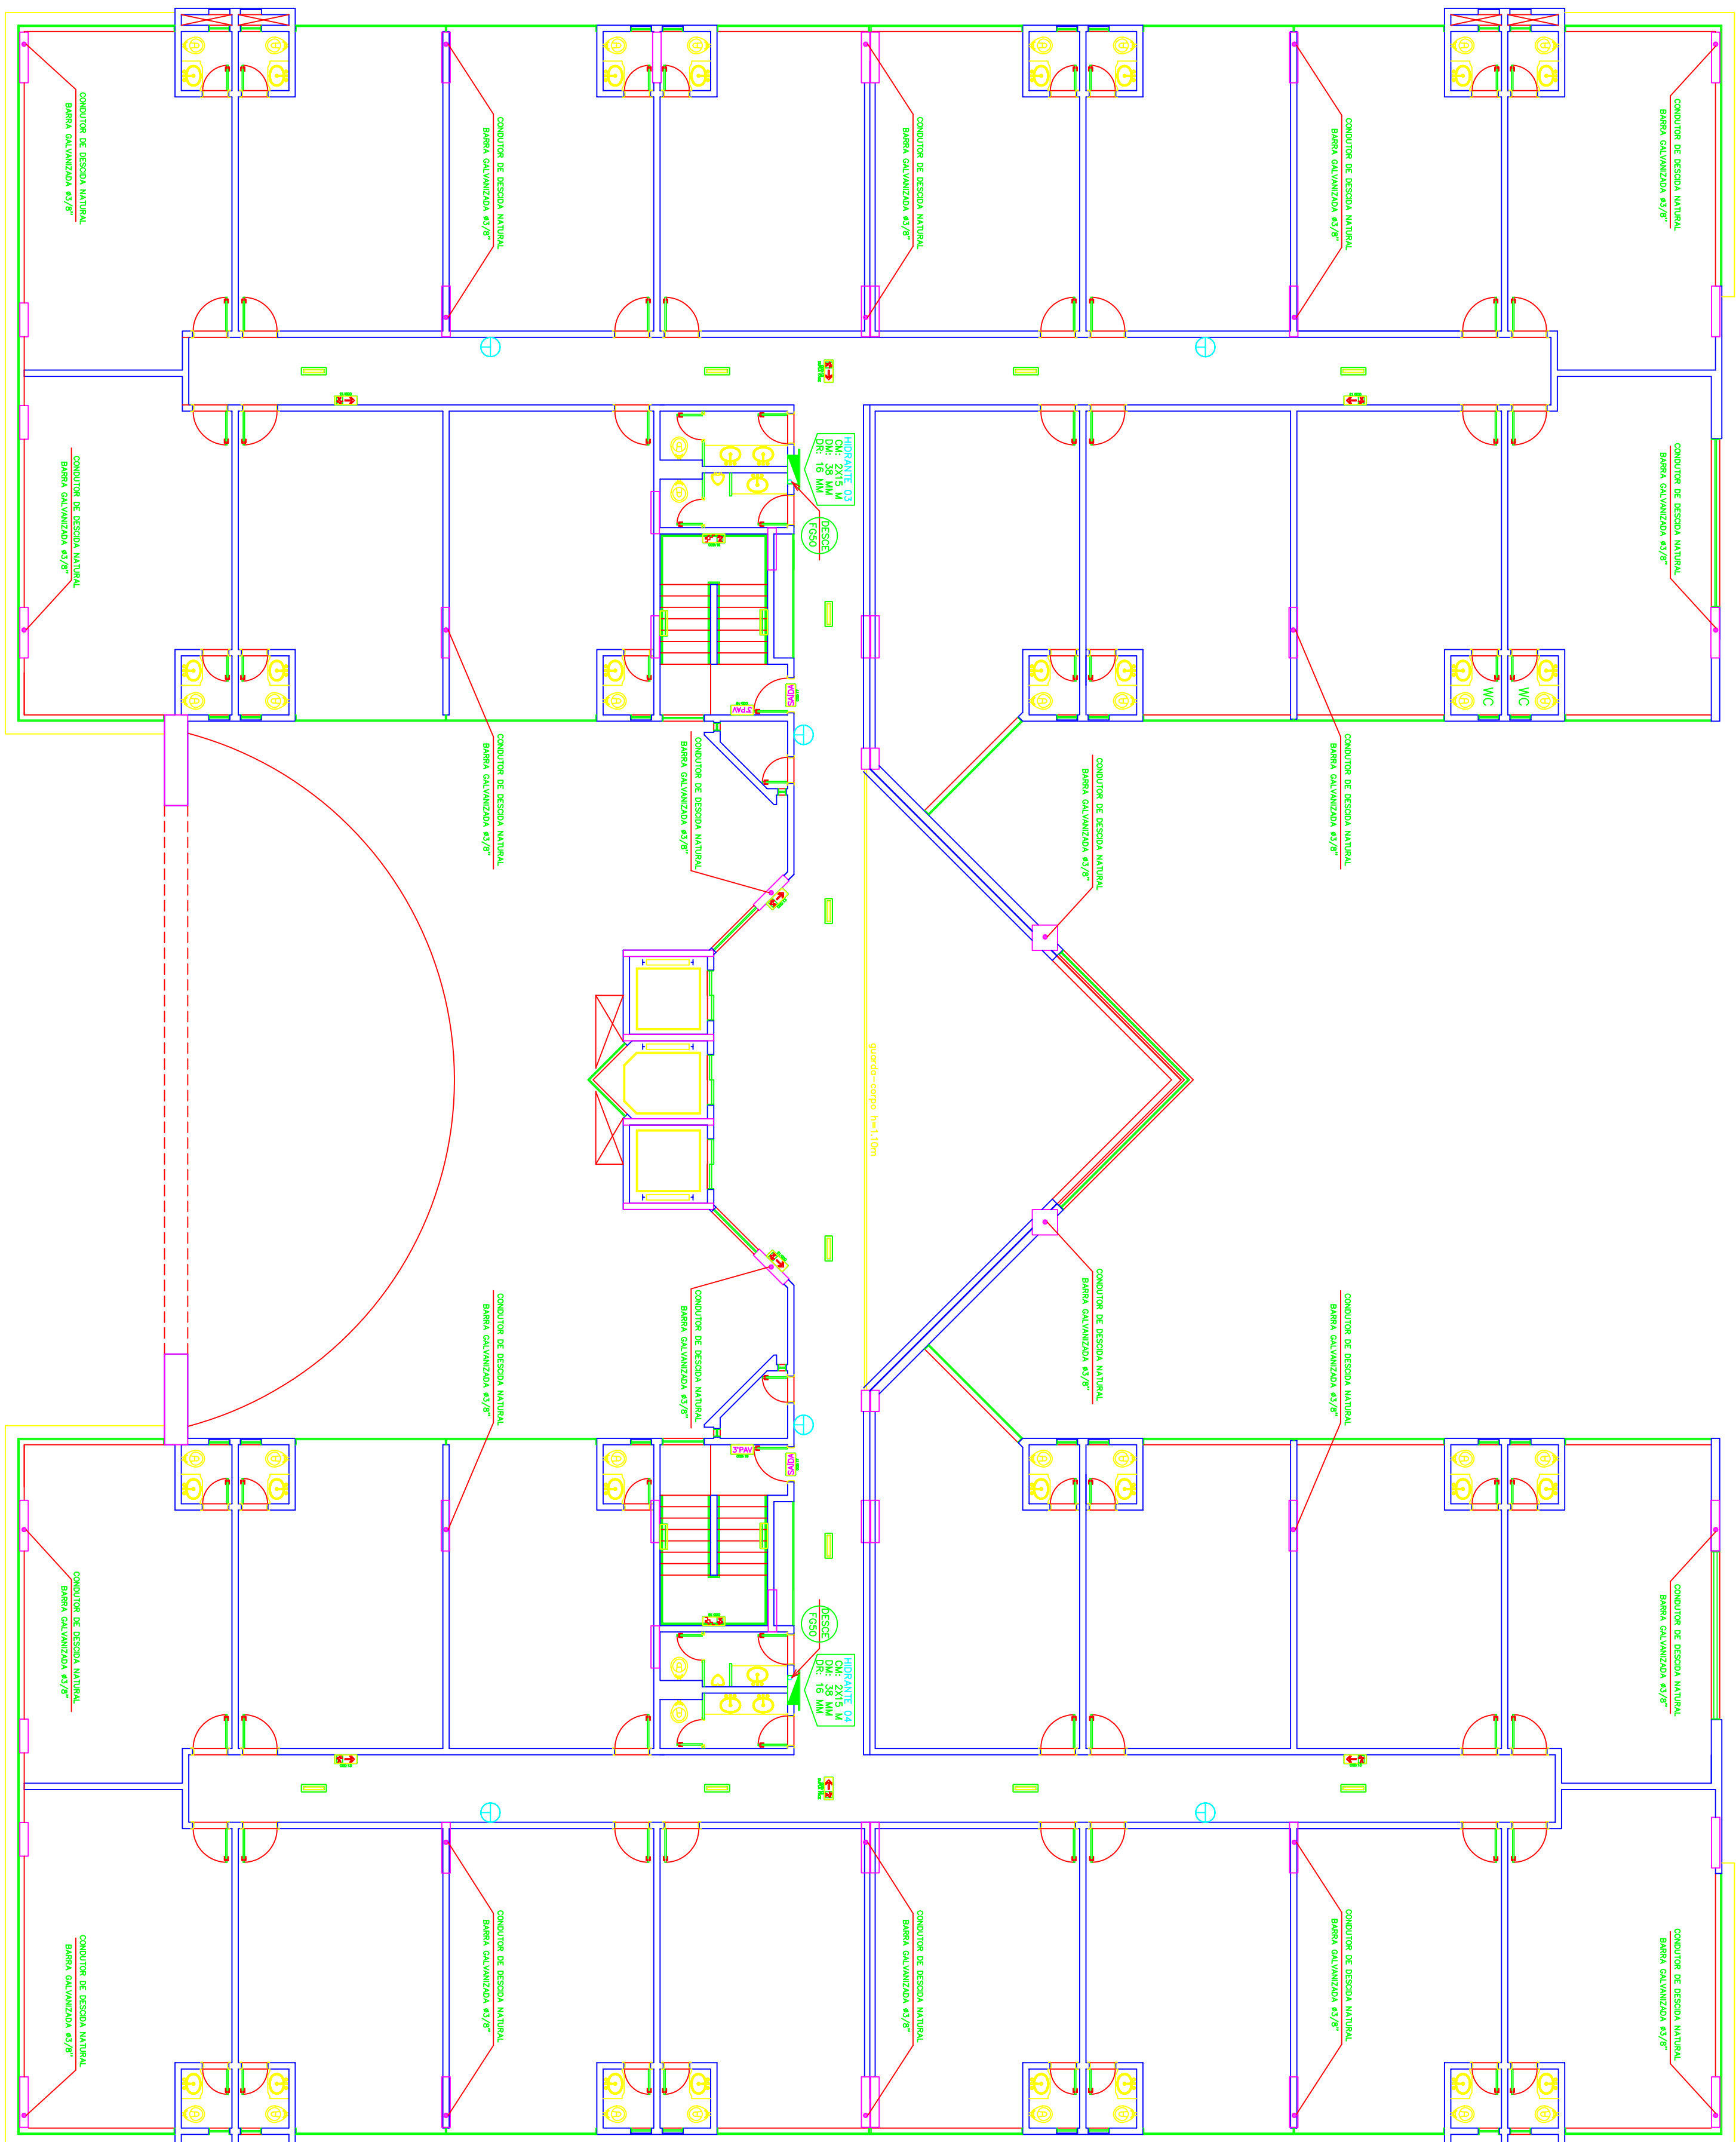


[illegible]

SPDA EXATINHO PLANTAS ILUMINACAO SINALIZACAO		SISTEMA DE PROTEÇÃO CONTRA INCHOD E PANCOS CONCRETO-ESCRITÓRIOS E LOJAS PLANTAS BARRAS 2.º E 3.º PAVIMENTOS		05107
MR. X	15/05/2005	15/05/2005	15/05/2005	15/05/2005
05107		05107		05107