
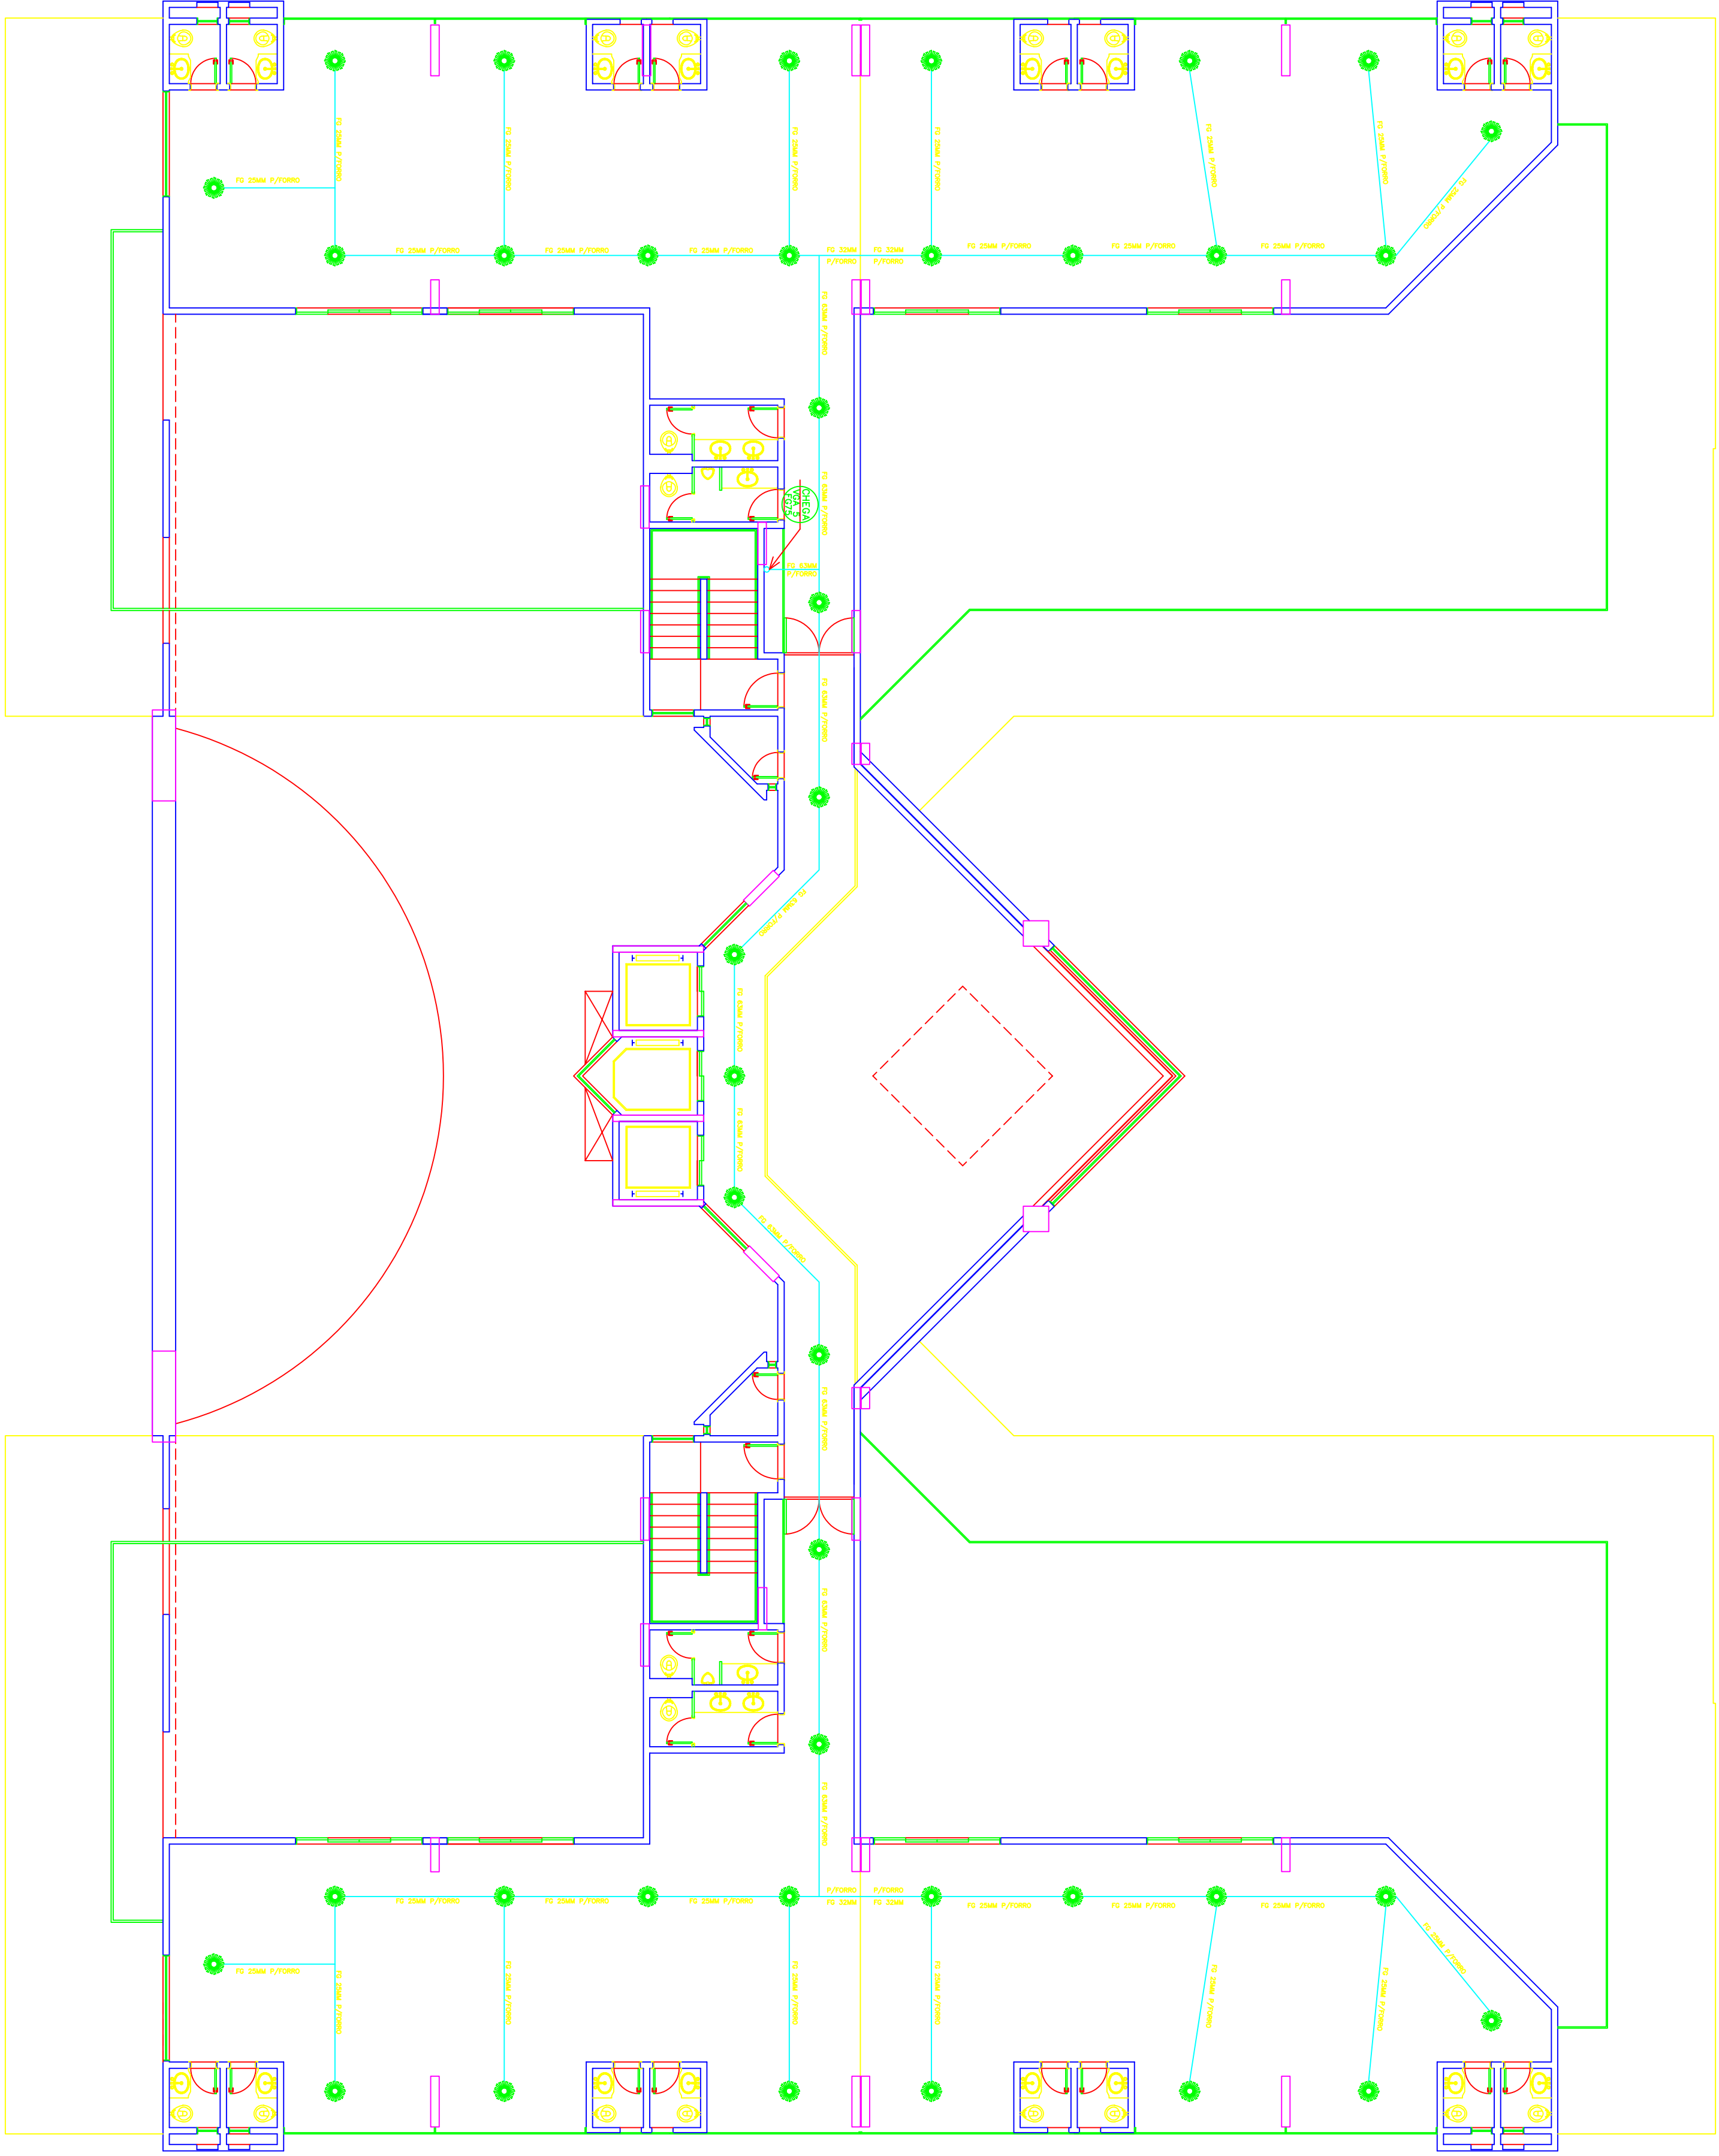


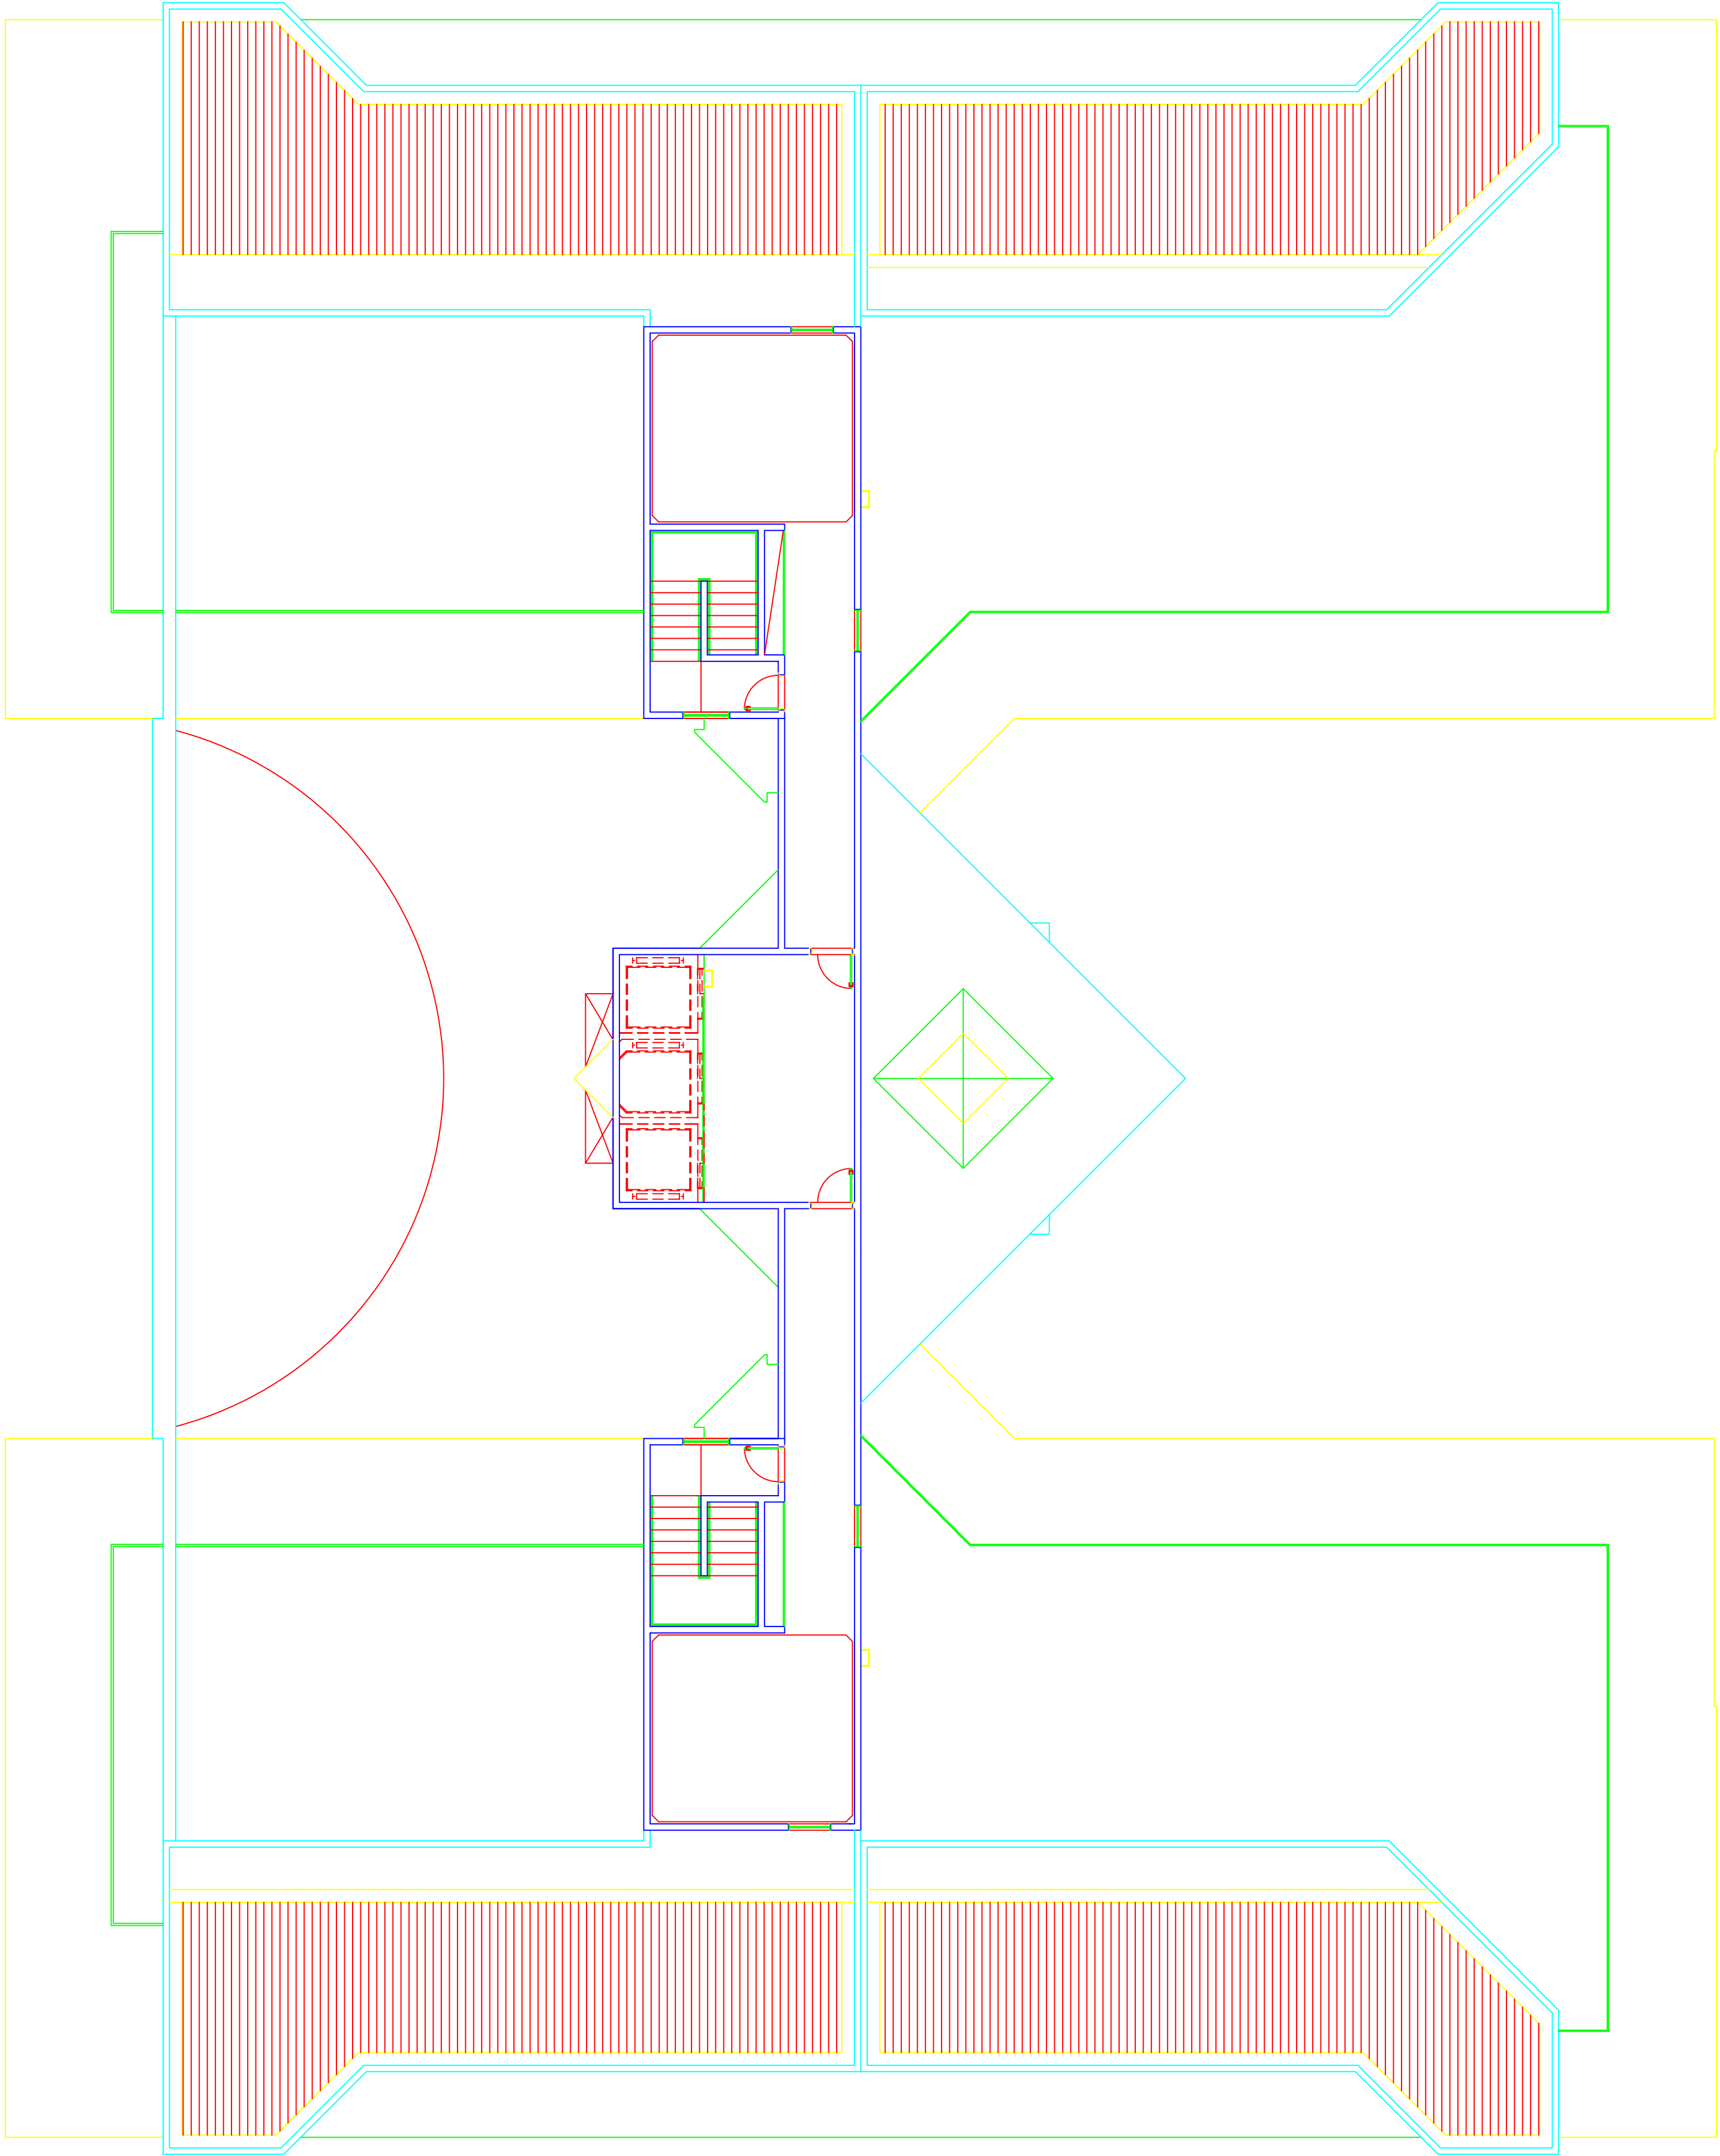

SETOR DE INDUSTRIAS GRAFICAS-DISTRITO FEDERAL			
ENDEREÇO:		SIO QUADRA 04 LOTE 25	
PROPRIETÁRIO:		BRP PARTICIPAÇÕES LTDA	
AUTOR DO PROJETO:		ANDRÉ LUIZ ALMEIDA PINHO DE OLIVEIRA	CREA: 0728-B/DF
RESPONSÁVEL TÉCNICO:		ANDRÉ LUIZ ALMEIDA PINHO DE OLIVEIRA	CREA: 0728-B/DF
PROPOSTAS:			
AUTOR DO PROJETO			CREA: 0728-B/DF
RESPONSÁVEL TÉCNICO			CREA: 0728-B/DF
APPROVAÇÃO DO CLIENTE			CREA
		ANÁLISE DO PROJETO	
SISTEMA DE PROTEÇÃO CONTRA INCENDIO E PÂNICO		Escala: 1:100	
SPRINKLER		06/07	
PLANTAS BAIXAS TERRAÇO E COBERTURA			
Desenho: MIRA, X	Título: PROTEÇÃO CONTRA INCENDIO	Autores: ANDRÉ LUIZ ALMEIDA PINHO DE OLIVEIRA	Escala: 1:100