

- [illegible]

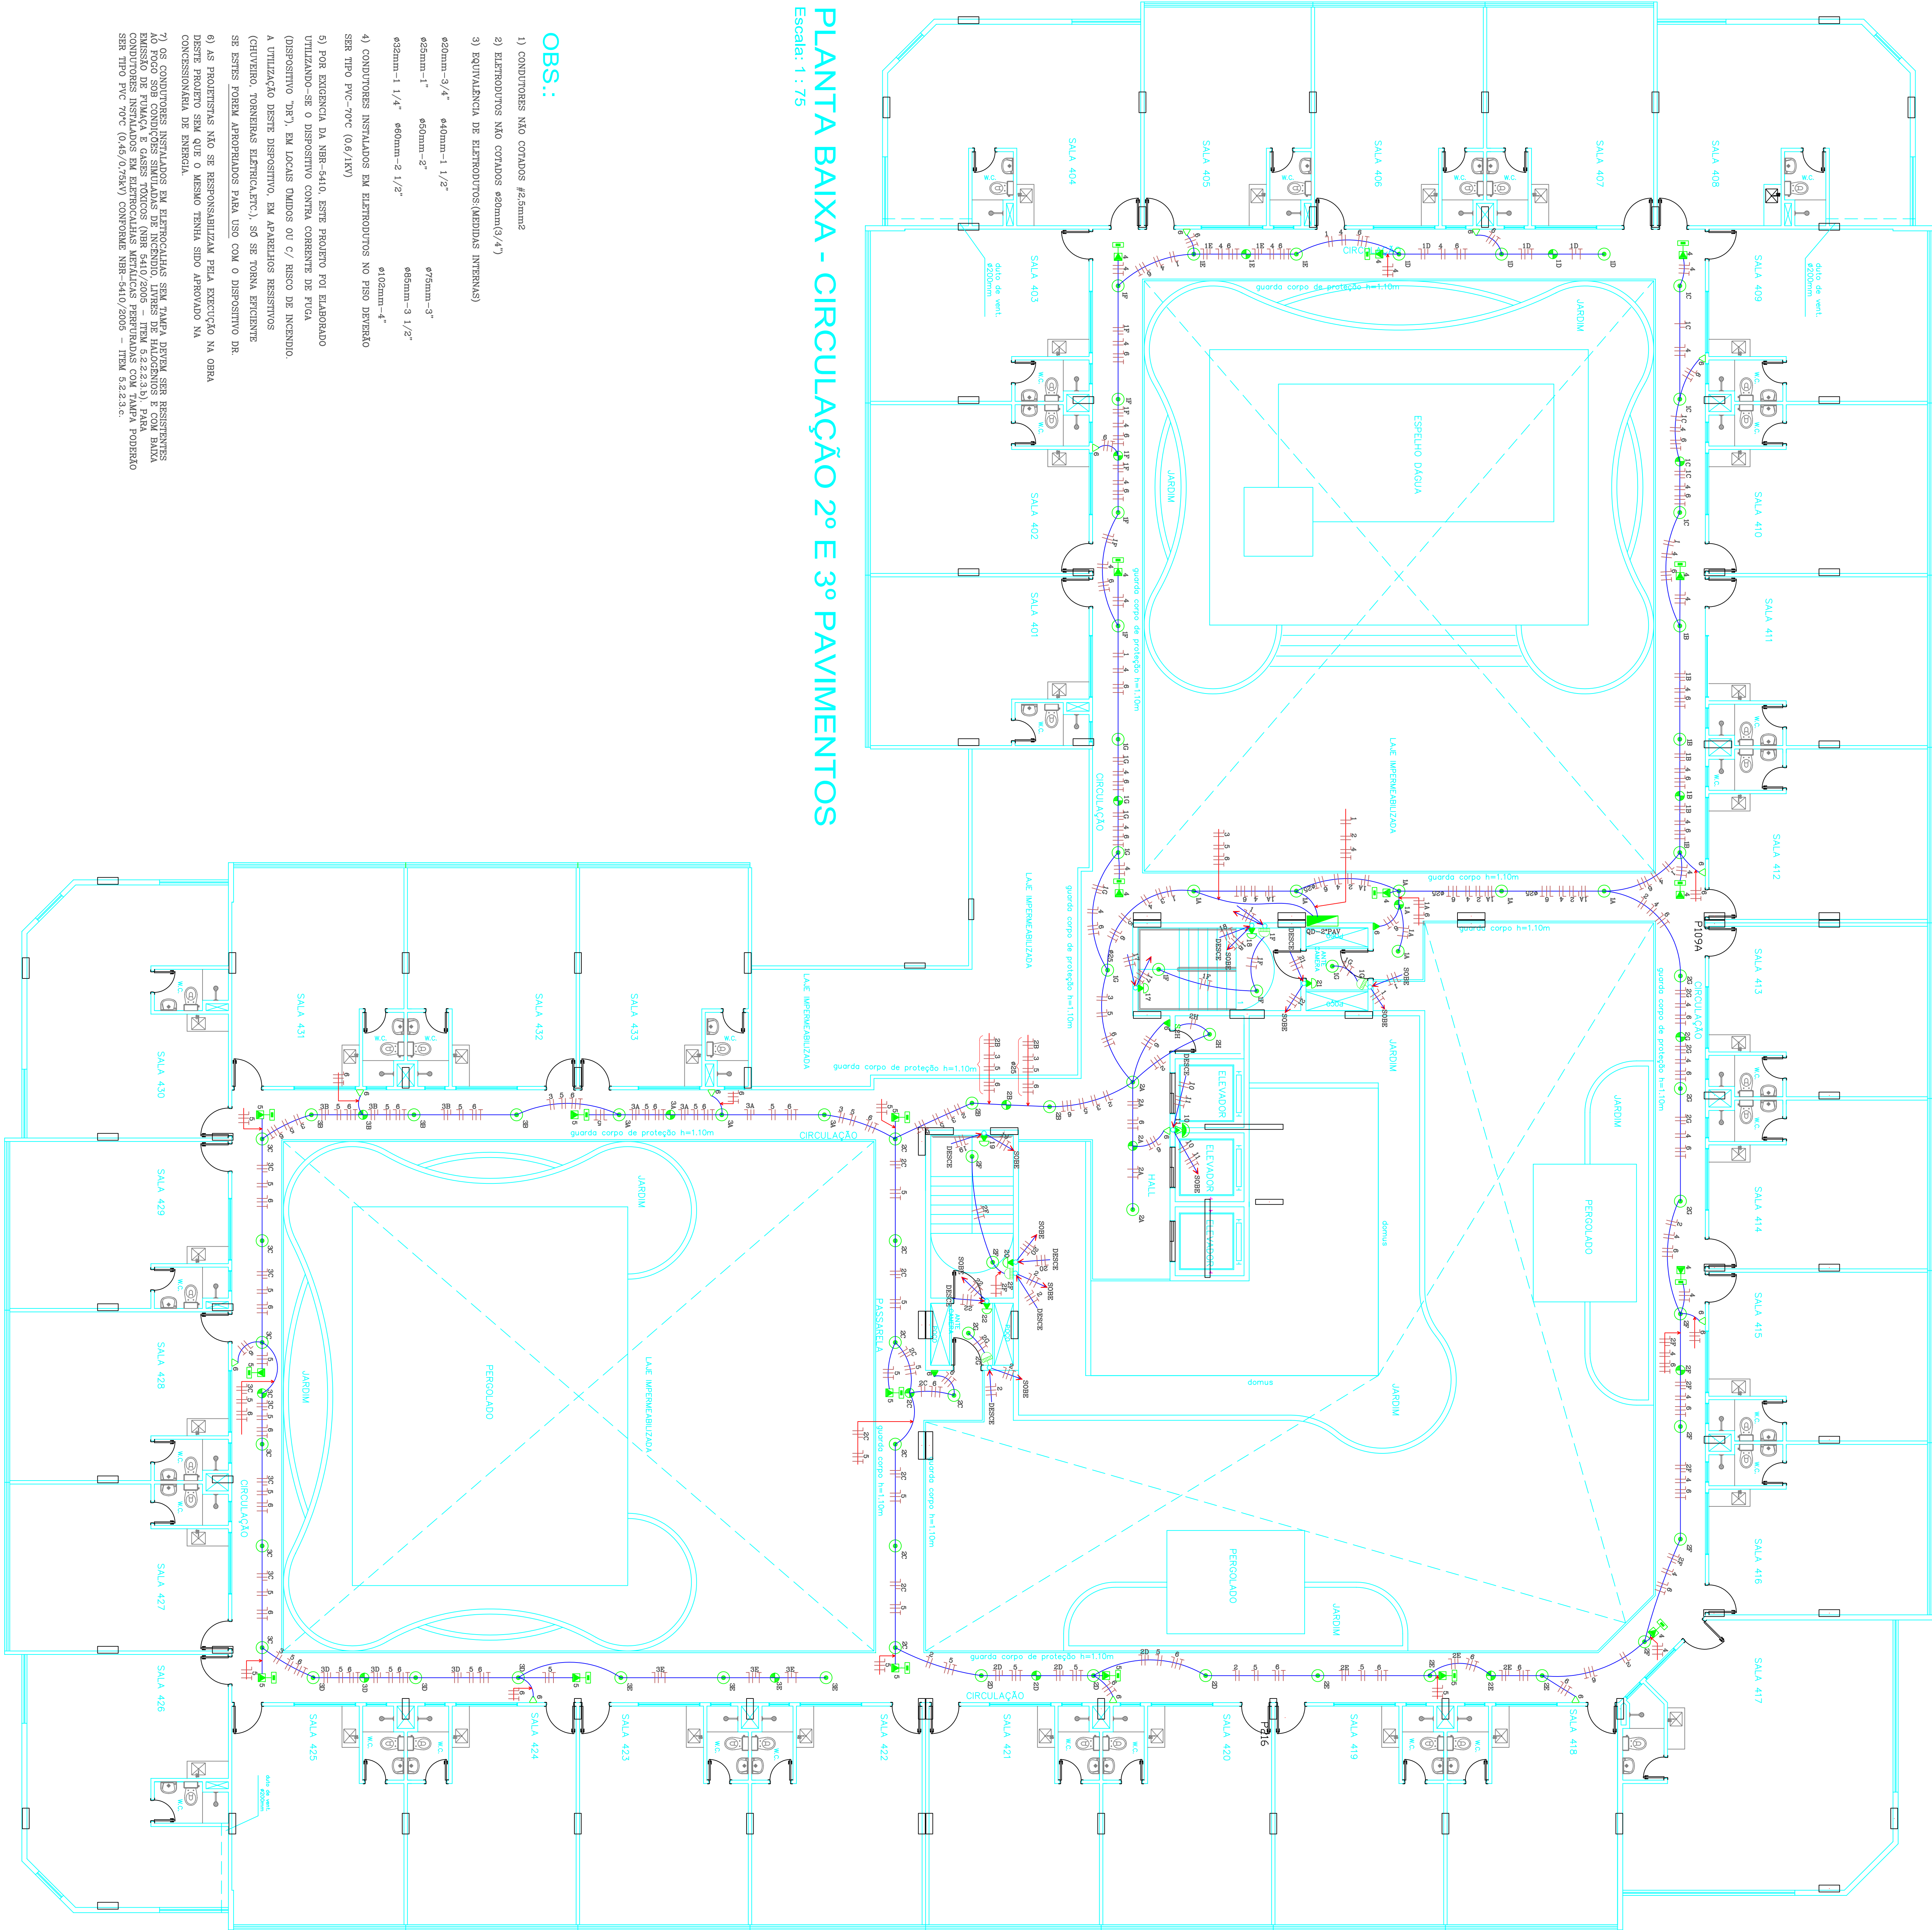
PLANTA BAIXA - CIRCULAÇÃO 2º E 3º PAVIMENTOS

OBS:

- 1) CONDUTORES NÃO COTADOS #2,5mm²
- 2) ELÉTROTUTOS NÃO COTADOS ø20mm(3/4")
- 3) EQUIVALENCIA DE ELÉTROTUTOS(MEDIDAS INTERNAS)

020mm-3/4"	040mm-1 1/2"	076mm-3"
025mm-1"	050mm-2"	086mm-3 1/2"
032mm-1 1/4"	060mm-2 1/2"	0102mm-4"

- 4) CONDUTORES INSTALADOS EM ELETRICIDADES NO PISO DEBEM SER TIPO PVC-TPC (0,6/1KV)
- 5) FIOS RECORRIDOS NA VER-410, SEEM PODER SER ELABORADOS UTILIZANDO-SE O DISPOSITIVO CONTRA CORRENTE DE FUGA (DISPOSITIVO TPC), EM LUGARES ÚNICOS OU C/ MISTO DE INCENDIO.
- A UTILIZADO DESETE DEPOSITIVO, EM APARELHOS RESISTENTES (QUEIMADURA, TORNEIRAS ELÉTRICAS, ETC), SO SE TONHA PREVENÇÃO
- SE ESTES FOSSEM APROPRIADOS PARA USO COM O DISPOSITIVO DE
- 5) AS PROTEÇÕES AO SE RESPONSABILIZAM PELA EXECUÇÃO NA OBRA DESETE PROPOSTO SEM QUE O MESMO TENHA SIDO APROVADO NA COMISSÃO DE ENERGIA.
- 7) OS CONDUTORES INSTALADOS EM ELETRICIDADES SEM TAPAS DEVEI SER RESISTENTES AOS RISCOS DE INCENDIOS EMBALADOS EM INCENDIO, LIGAS DE HALOGENOS E COM BUNA
- 8) OS CONDUTORES INSTALADOS EM ELETRICIDADES PREPARADOS COM TAPAS, PODERÃO SER TIPO PVC (0,6/1KV, 0,75KV) E EQUIVOCALMENTE NBR-5410/2005 - ITEM 6.2.2.3.C.

[illegible]

CONTEÚDO: PLANTA BAIXA – CIRCULAÇÃO 2ª E 3ª PAVIMENTOS
LEGENDA

LEGENDA

REVISÃO-1:	REVISÃO-2:	REVISÃO-3:	REVISÃO-4:
31/10/06	12/02/07		

DUCIRENE/AIRES
CPO CONSULTORIA E PROJETOS DE ENGENHARIA S/S LTDA.
Rua 137 nº 350 - Setor Marista - Goiânia-GO - Fone (62) 3261-2713 - 9873-9846

9/17