


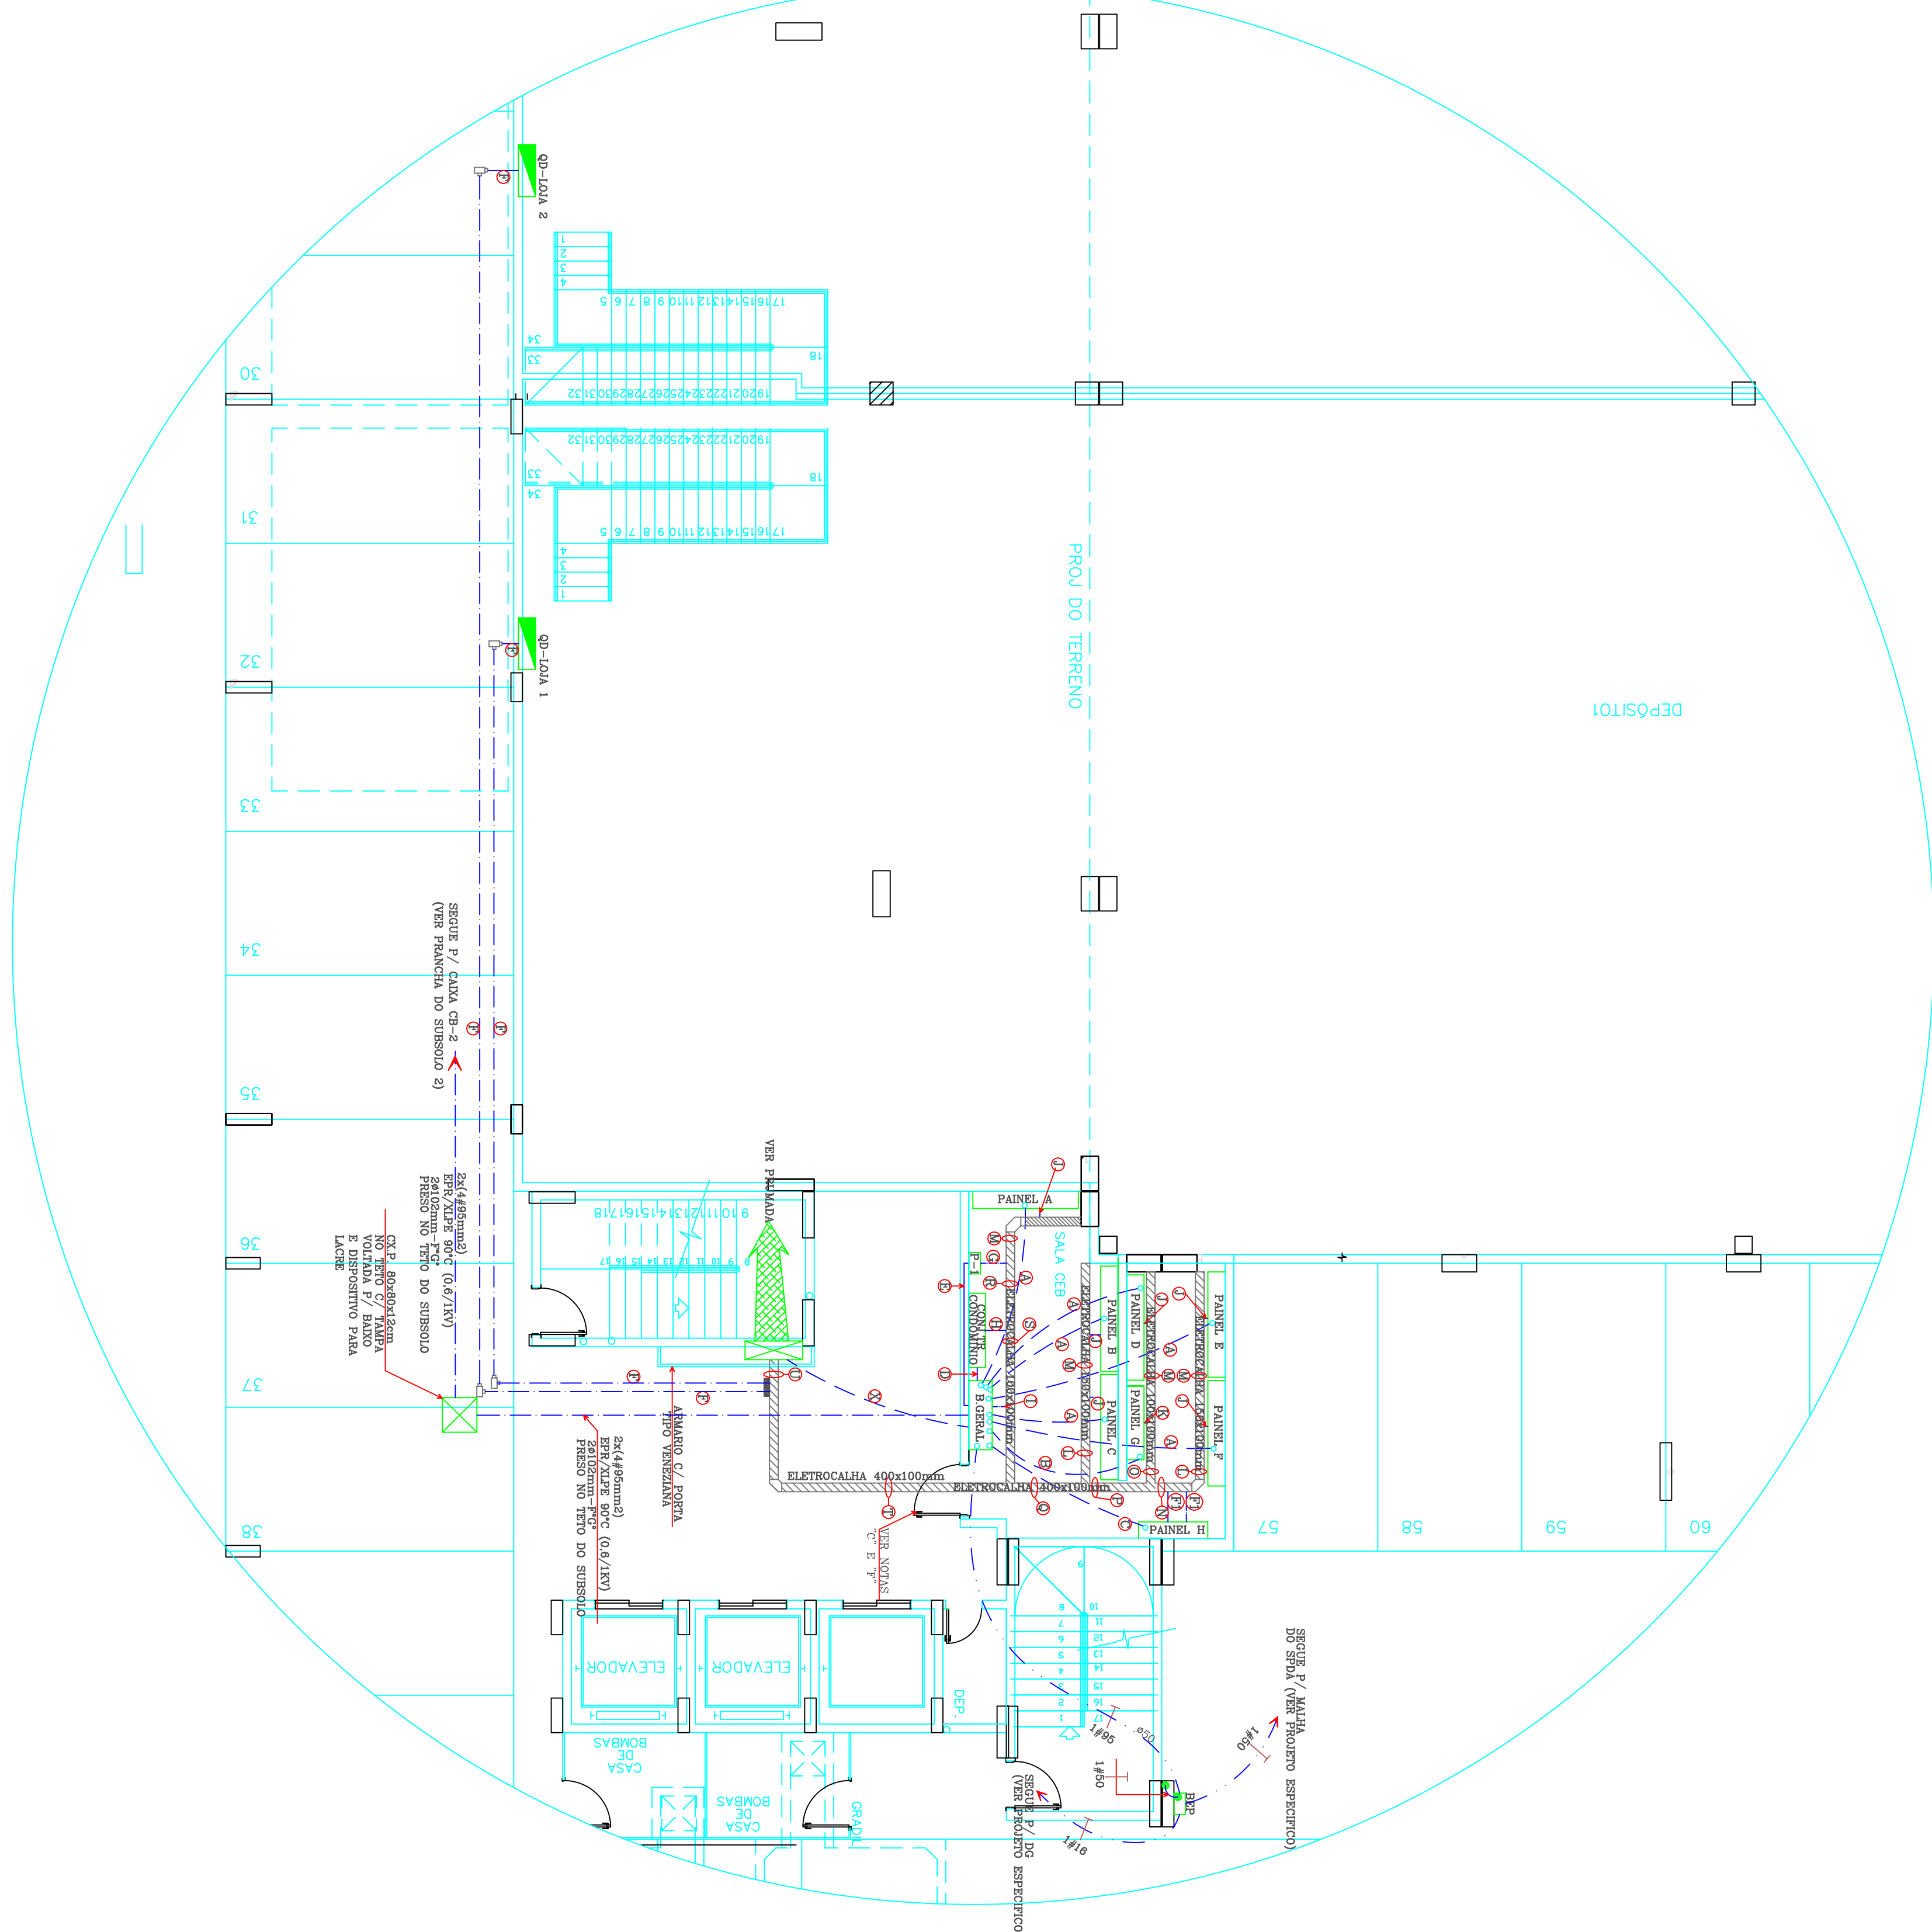


DETALHE ALIMENTADORES(2º SUBSOLO)

Scala: 1 : 75



NOTAS:


ESQUEMA GENÉRICO P/
MONTAGEM DOS QUADROS
SEM-DR

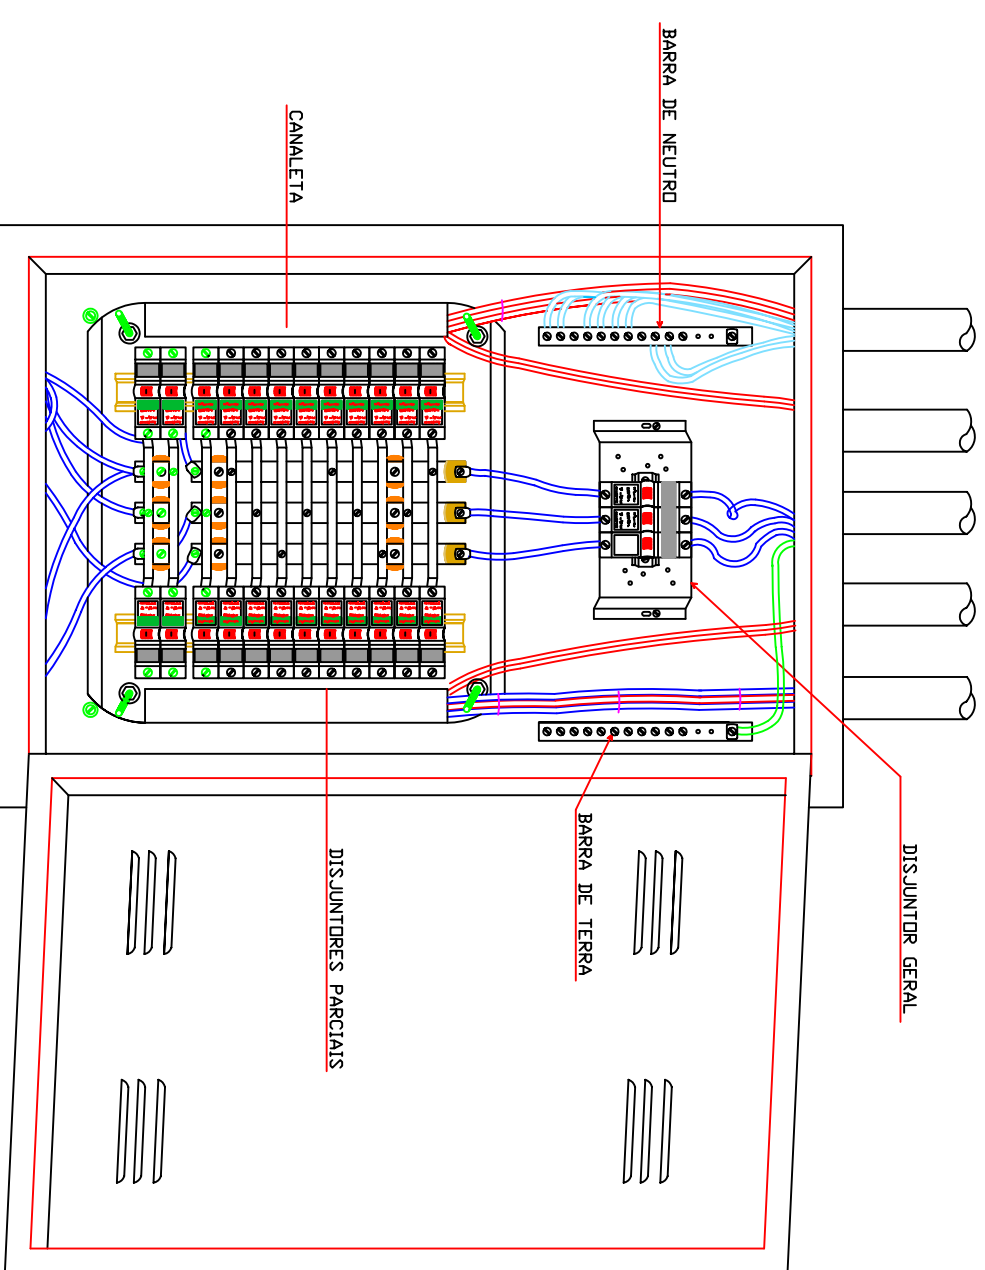

ESQUEMA GENÉRICO P/
MONTAGEM DOS QUADROS
COM DR PARCIAL

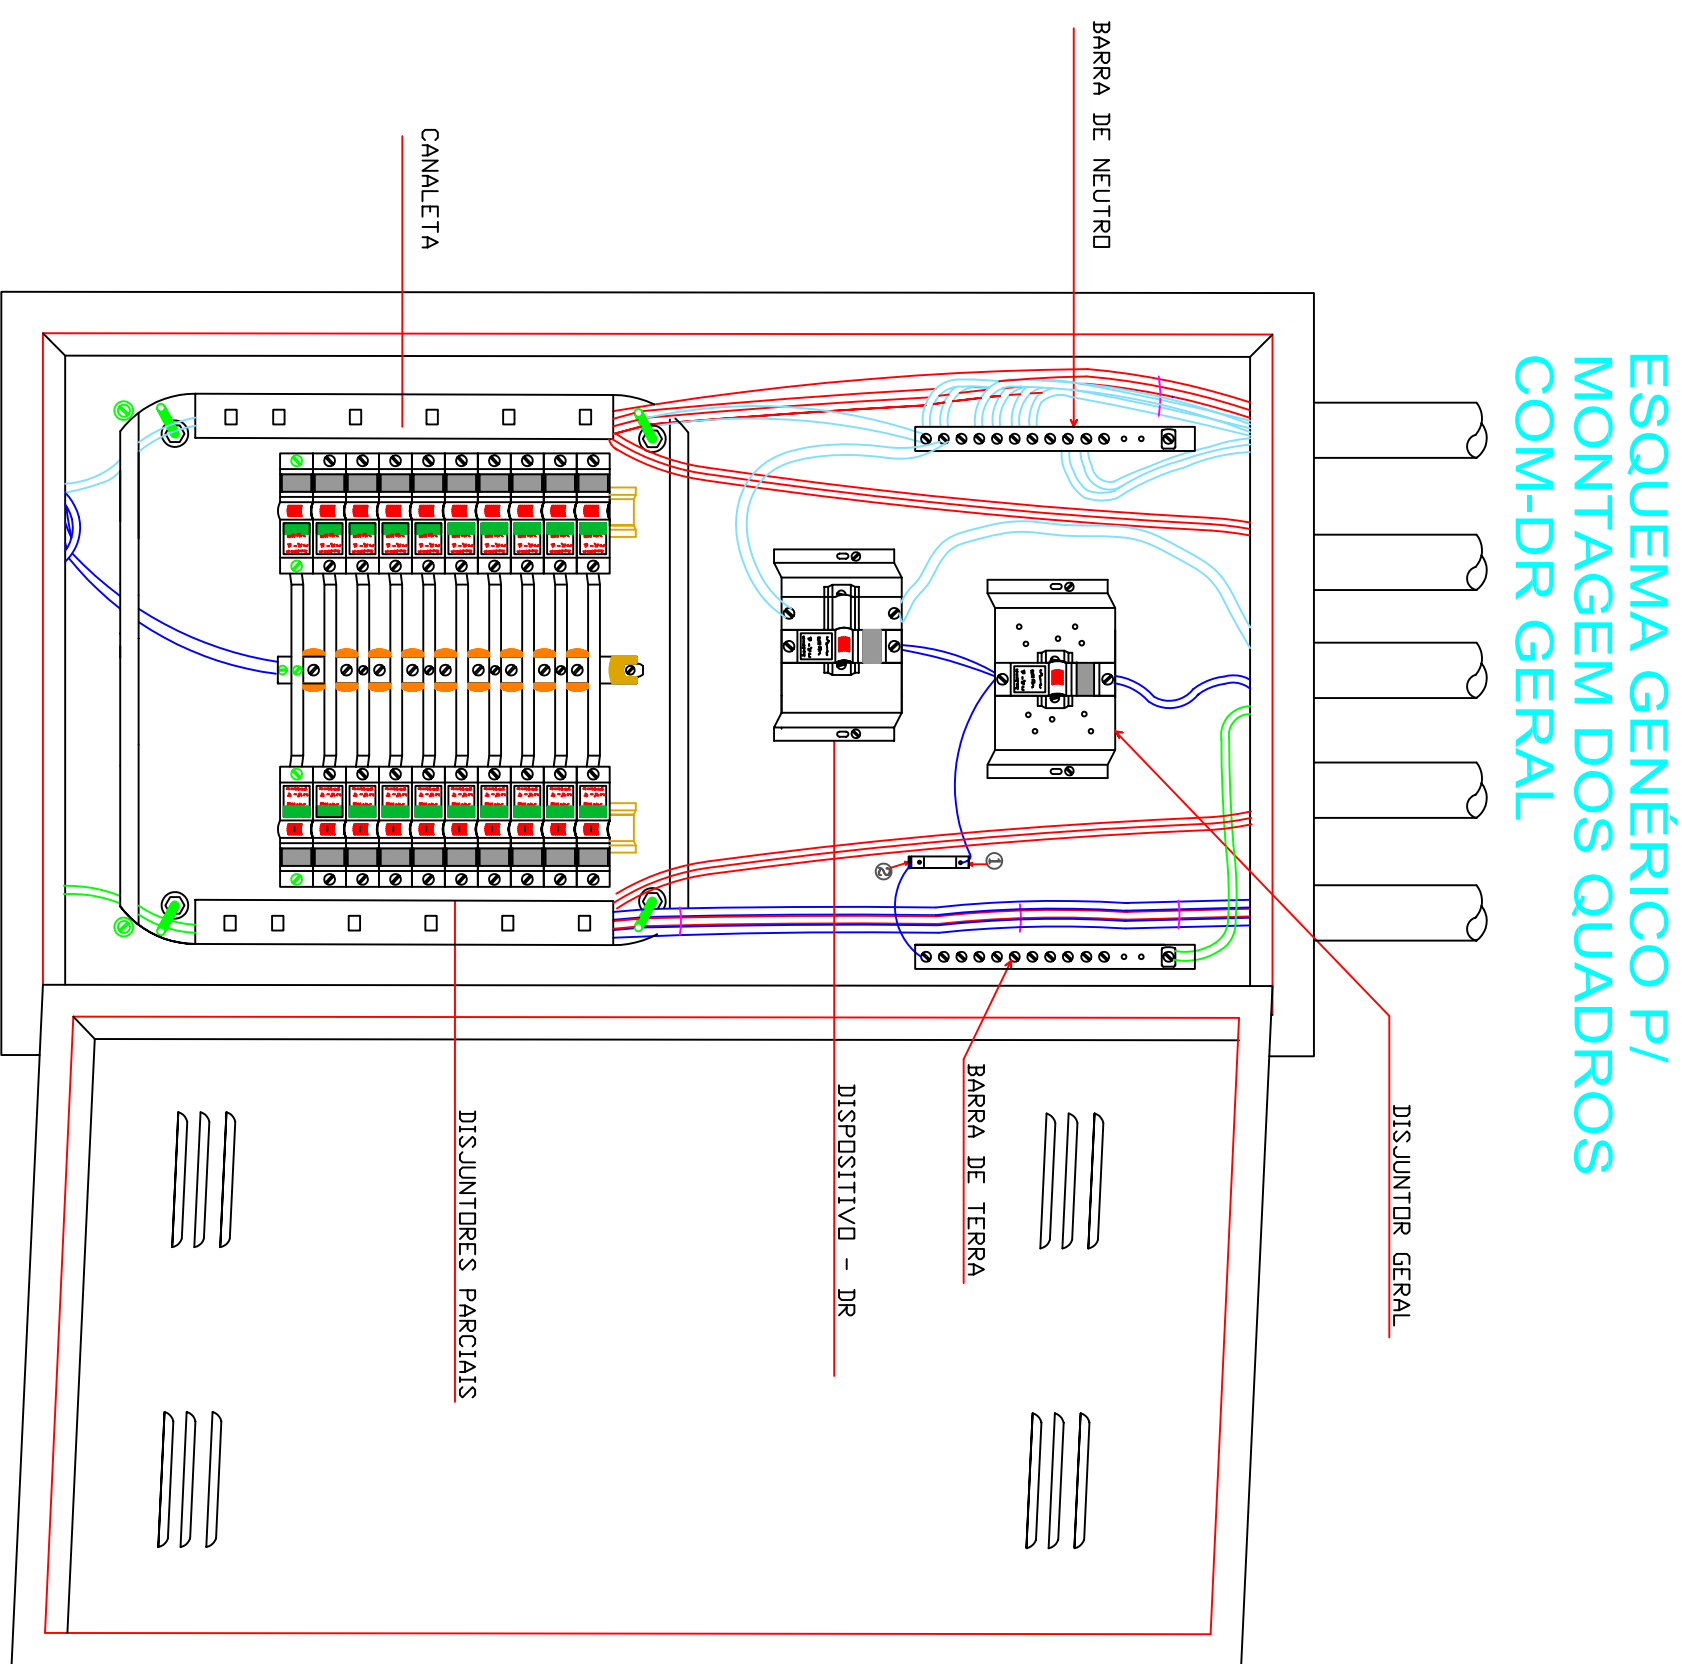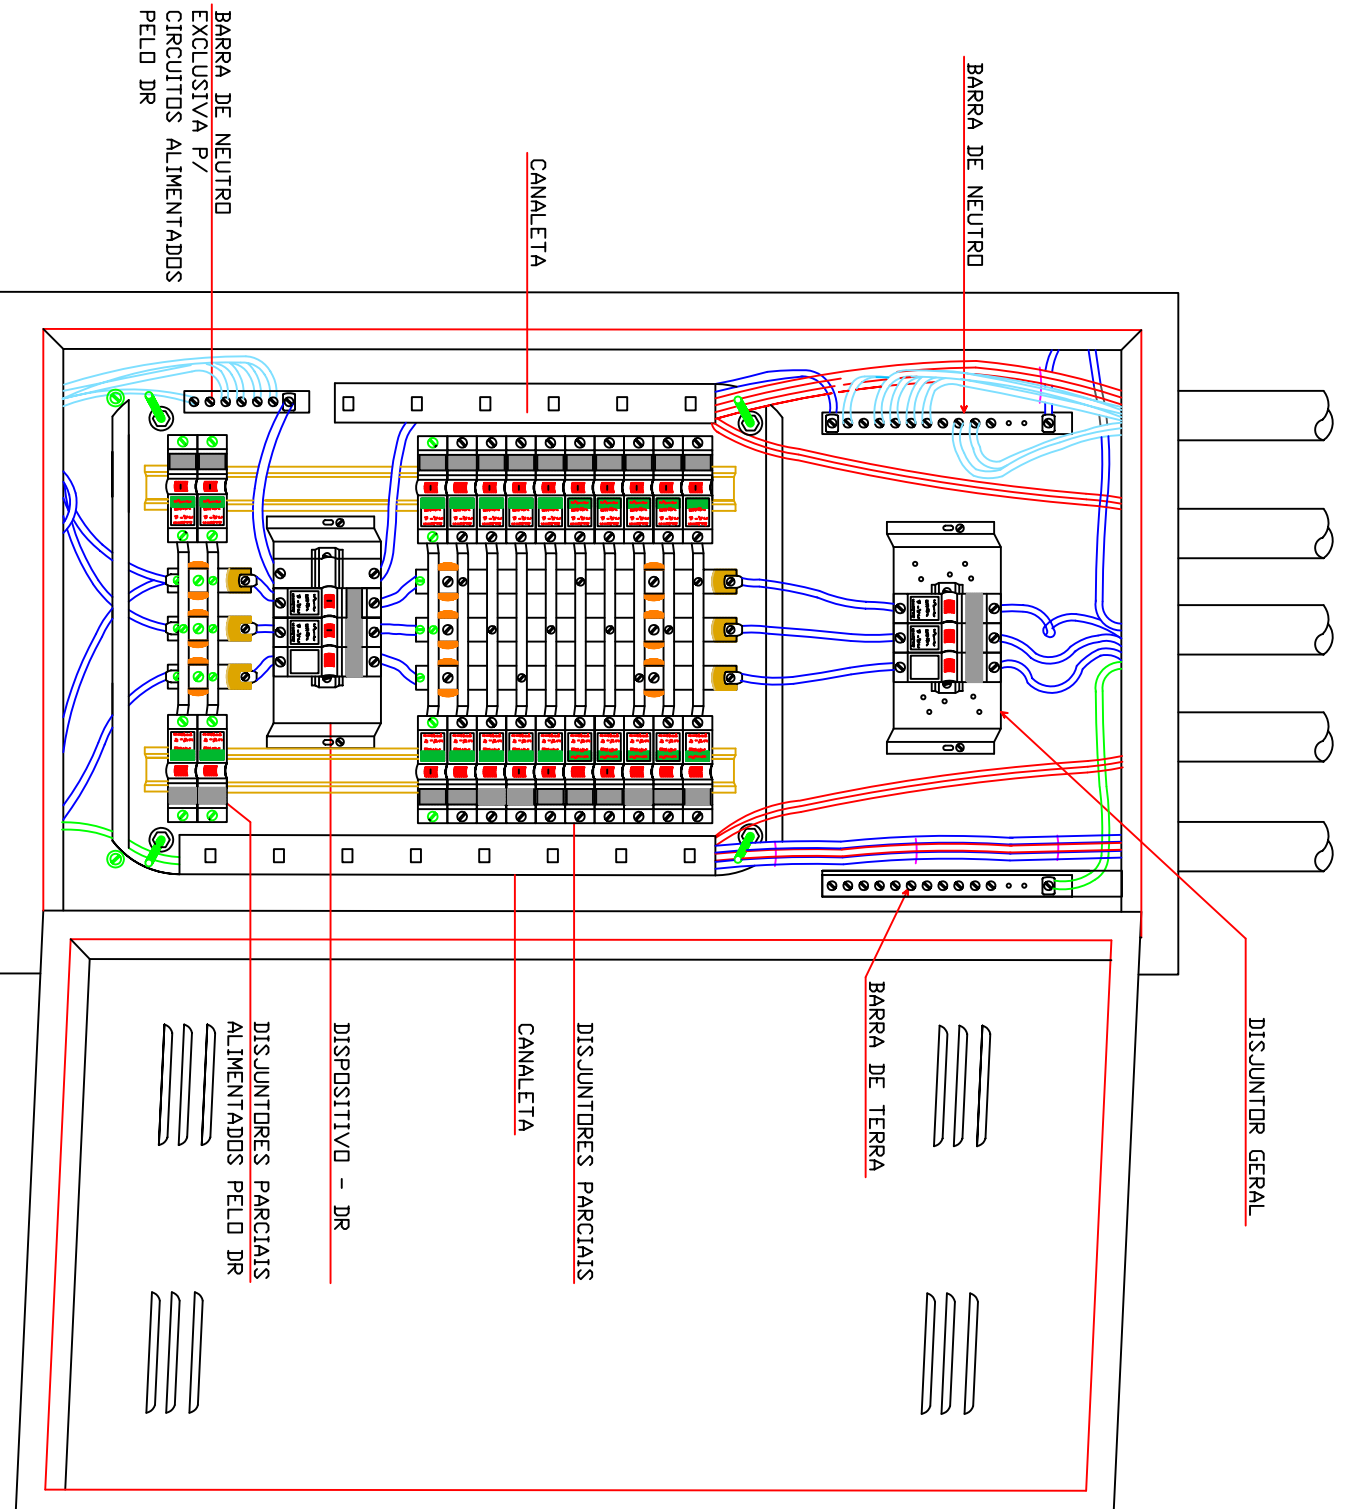


ESQUEMA GENÉRICO P/
MONTAGEM DOS QUADROS
COM-DR GERAL

- ① DISPOSITIVO DE PROTEÇÃO CONTRA SUFROS
3x280V/10KA
- ② #10mm² – ISOLADO
- ③ O SUPRESSOR DE SUFRO PODERA SER INSTALADO
A CRITÉRIO DO PROPRIETÁRIO DO APARTAMENTO


DETALHE DA CAIXA TIPO CB-2 - PADRAO CEB

S/ESCALA

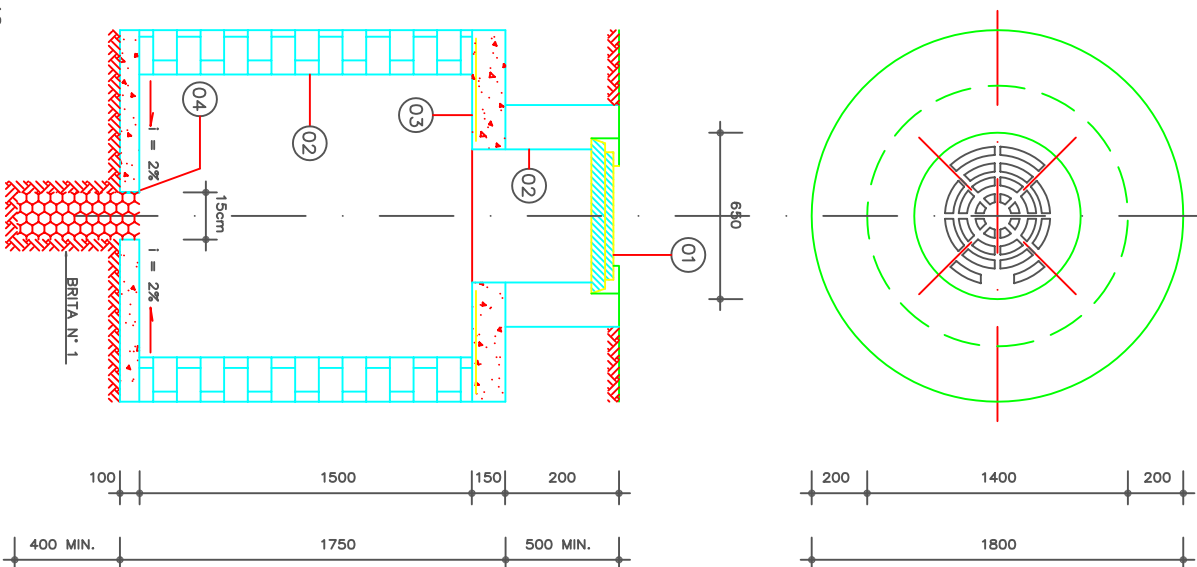


ARMAÇÃO DAS FERRAGENS PARA CAIXA TIPO - CB2

S/ESCALA

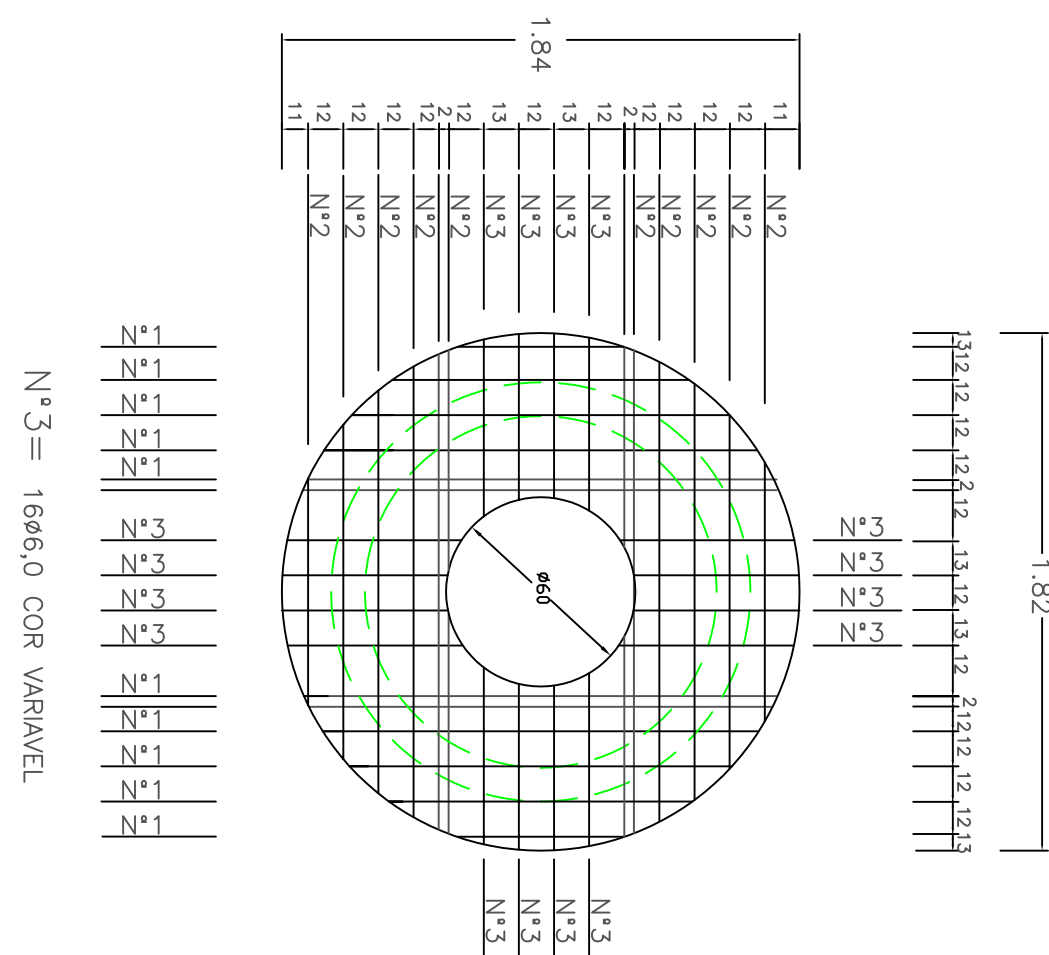


DETALHE POSTE DE ACESSO

esc.: 1/10

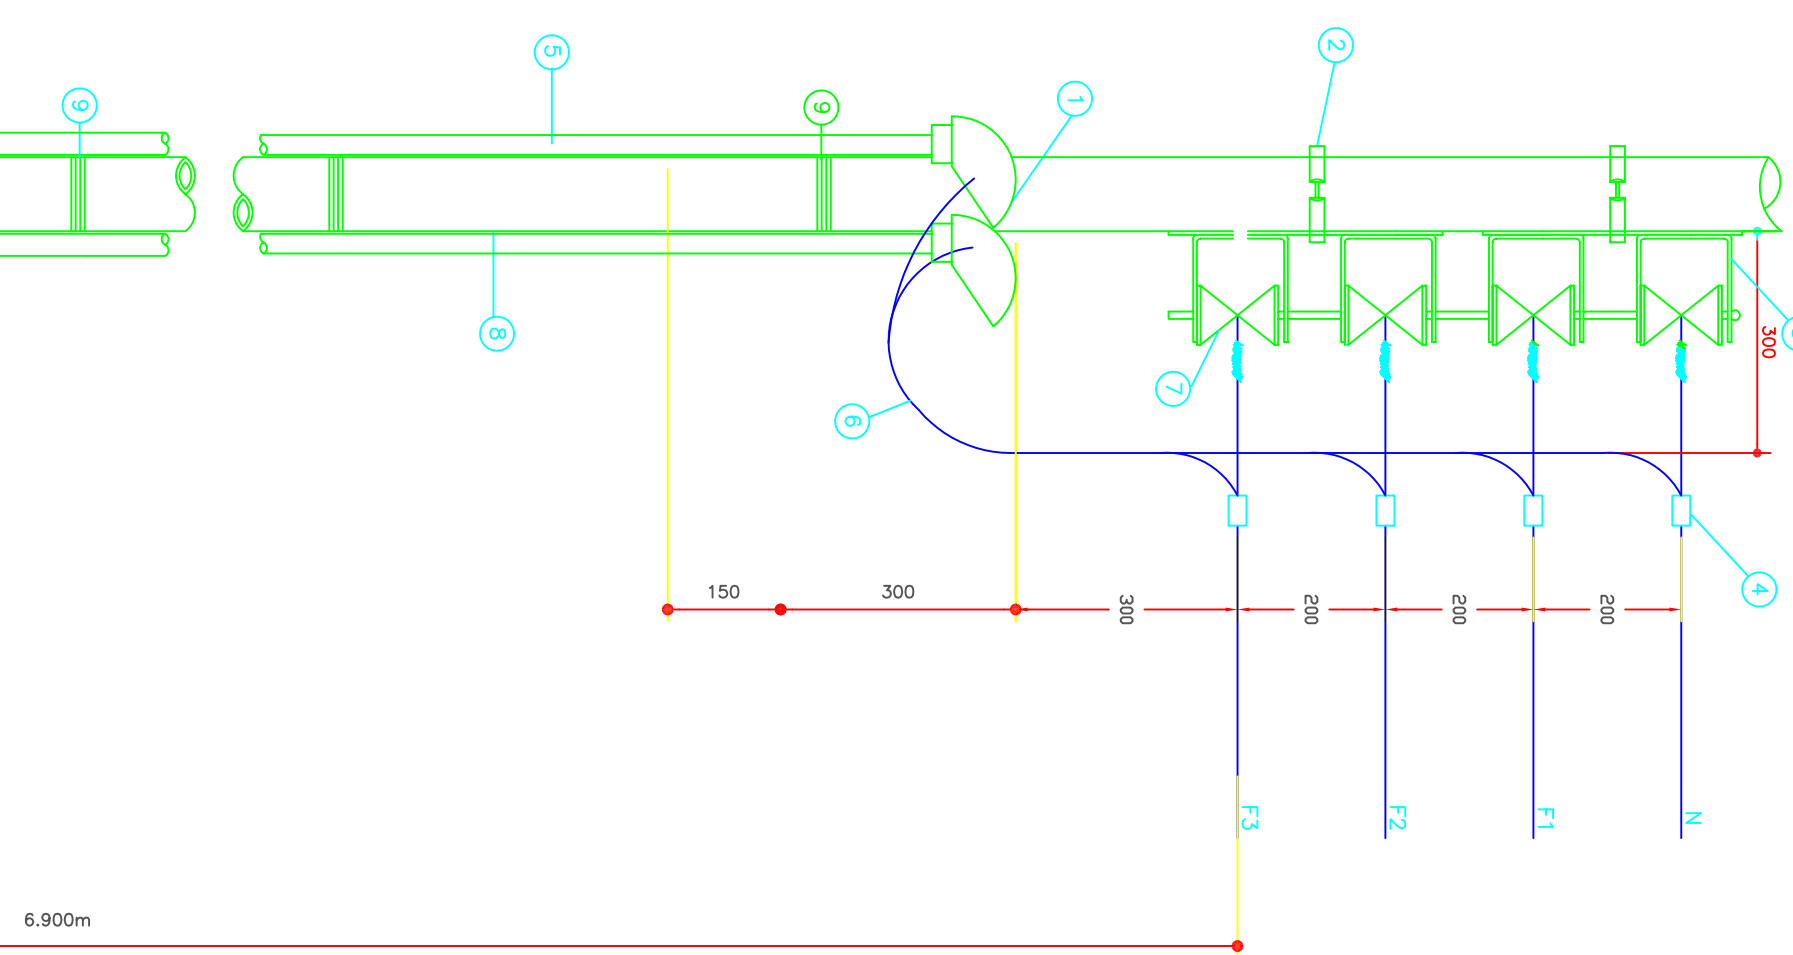


LEGENDA: POSTE

1. CABECE DE ALUMINO 1/ ELECTROUTO 4"
2. CINTA DE AÇO ZINCADO
3. AMARRAÇÃO SECUNDÁRIA, DE DOIS ESTRIBOS
4. CONECTOR TRIO C/INHA
5. ELECTROUTO DE FIBRO REINADO PRESTADO, PINTADO NA COR CINZA CLARO, 4"

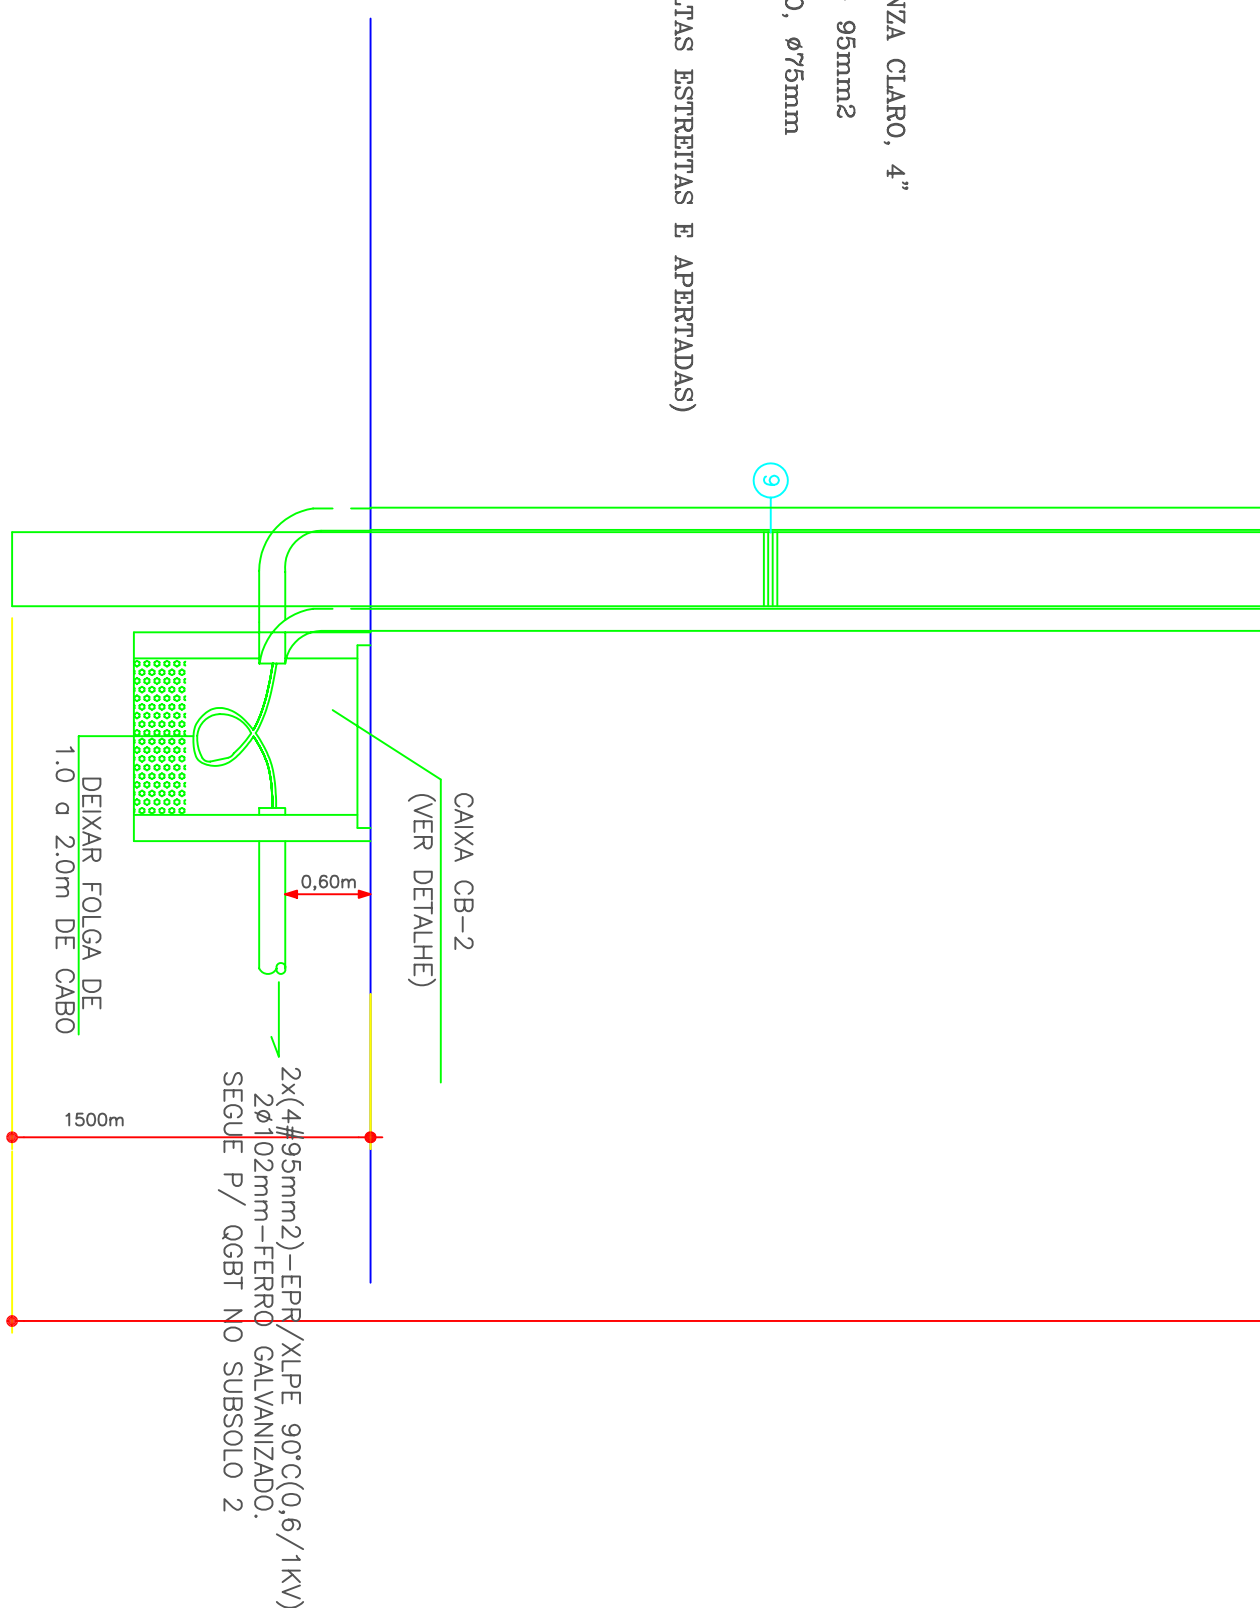


LEGENDA

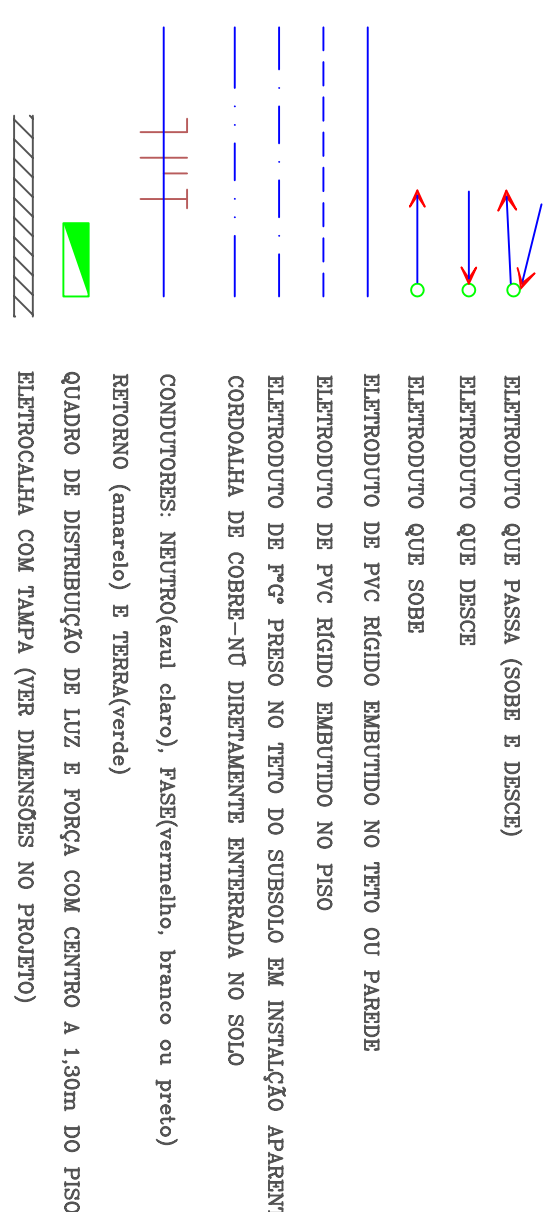

OBS:


- [illegible]

CABOS ALIMENTADORES

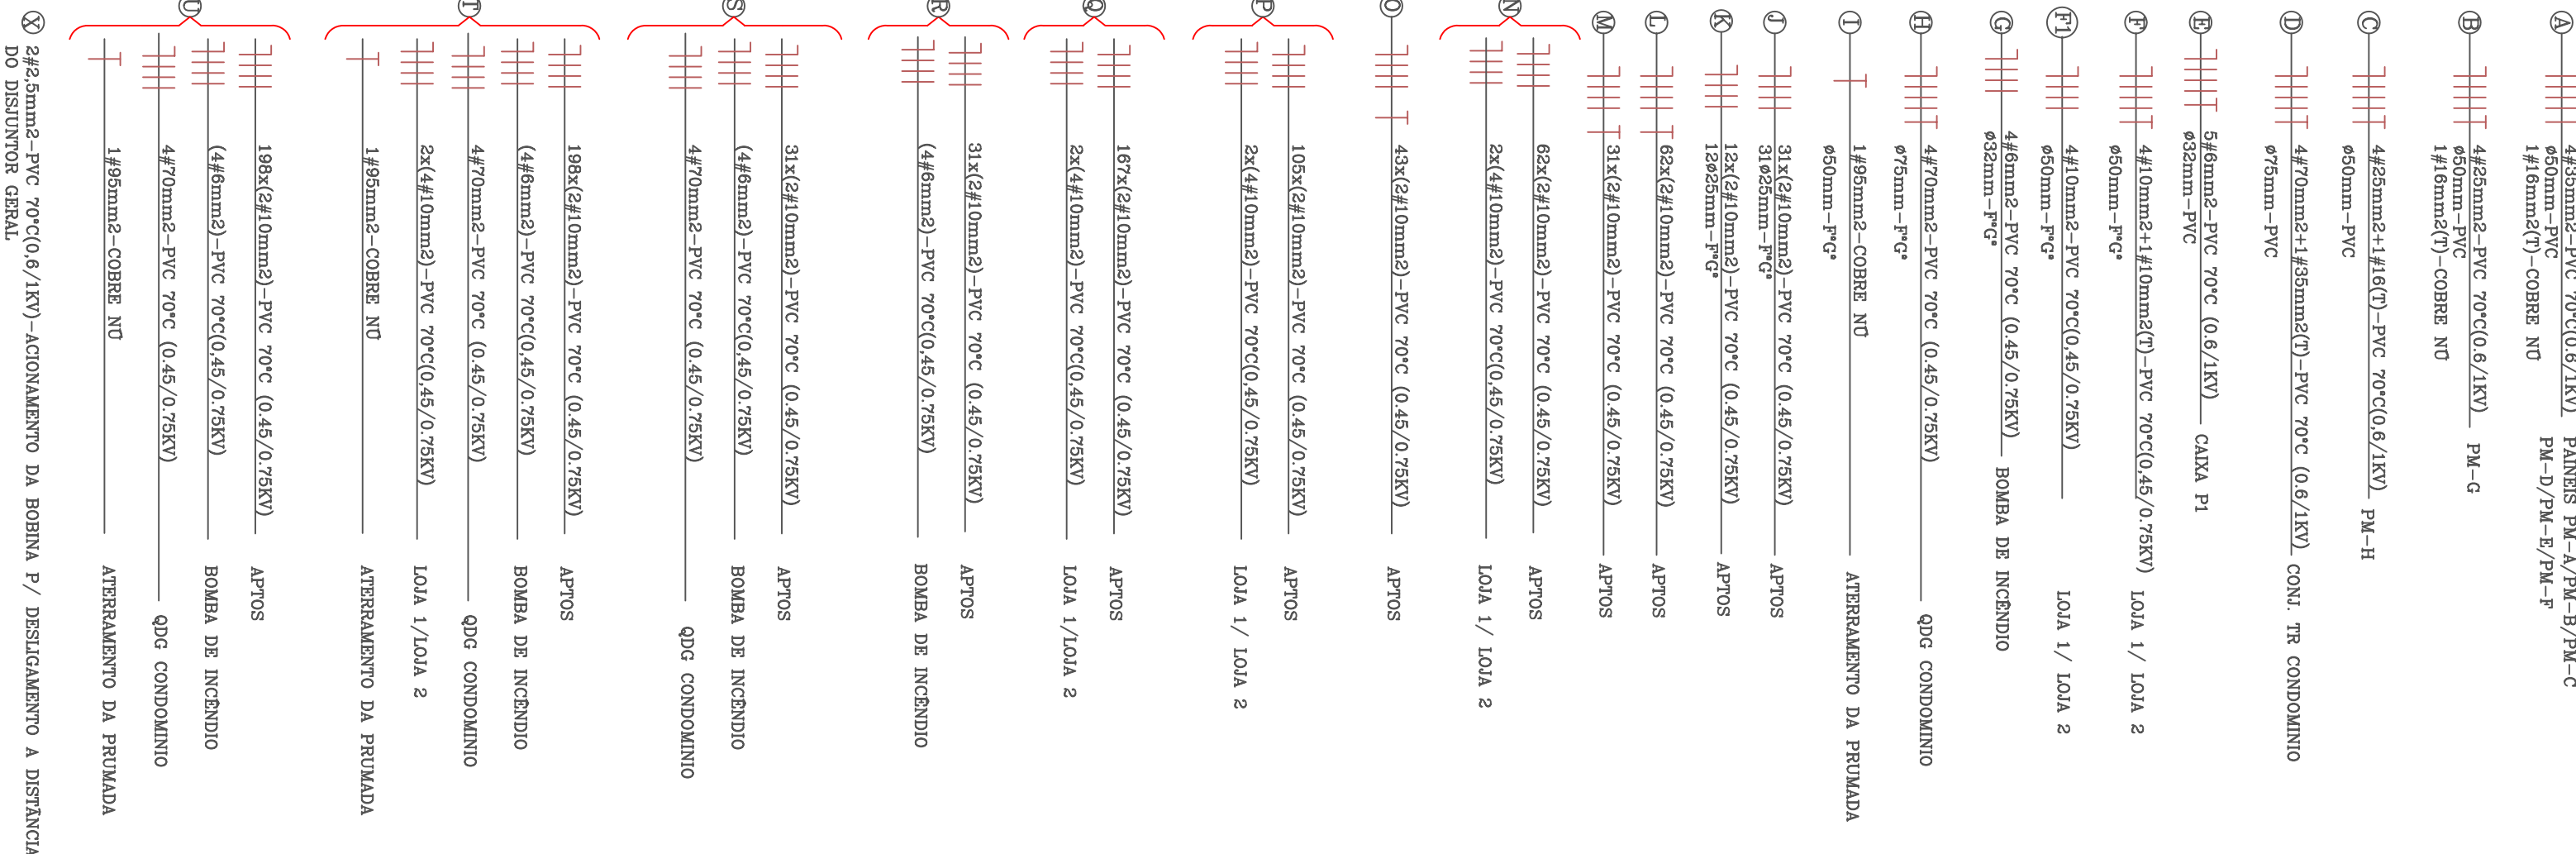

PROJETO ELETRICO

EDIFICIO
MONUMENTAL

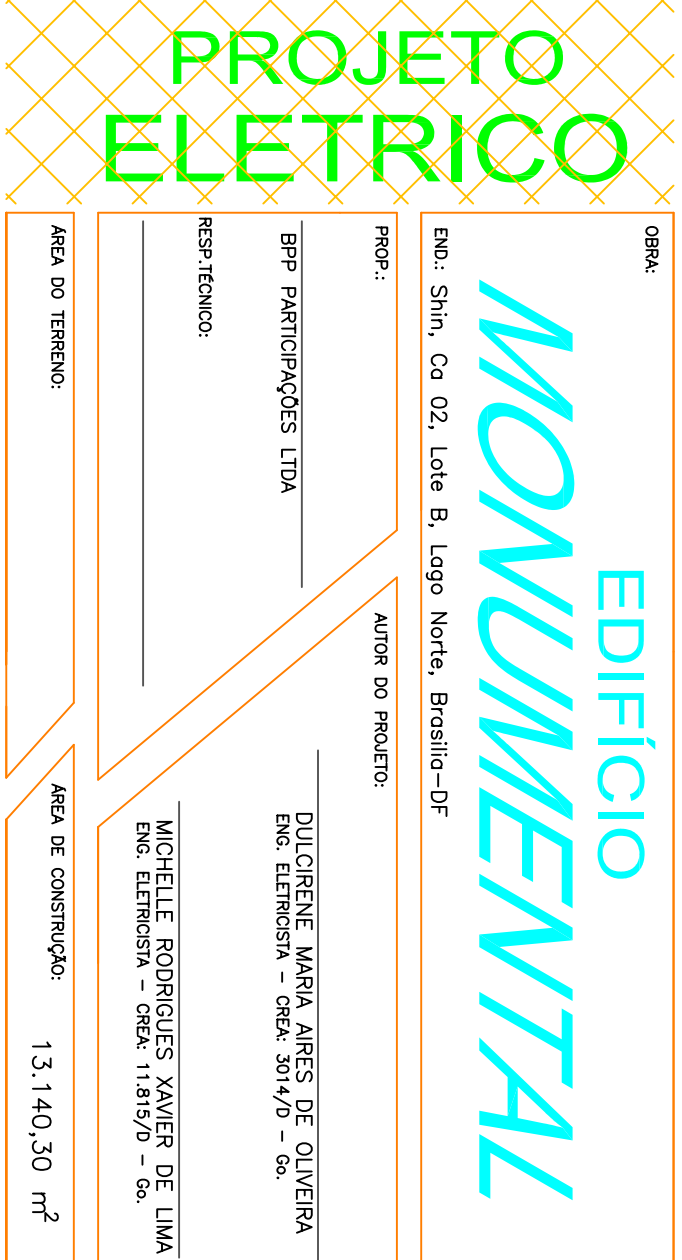

contrato	DETAHLE ALIMENTADORES		PLANTA DE SITUAÇÃO	
	DEMAHLE CAIXA CEB		DETAHLES	
data	29/03/06	especie	INDICAÇÃO	descricao
	31/10/06	registro-2	12/02/07	registro-3
			17/09/07	registro-4
				aviso
