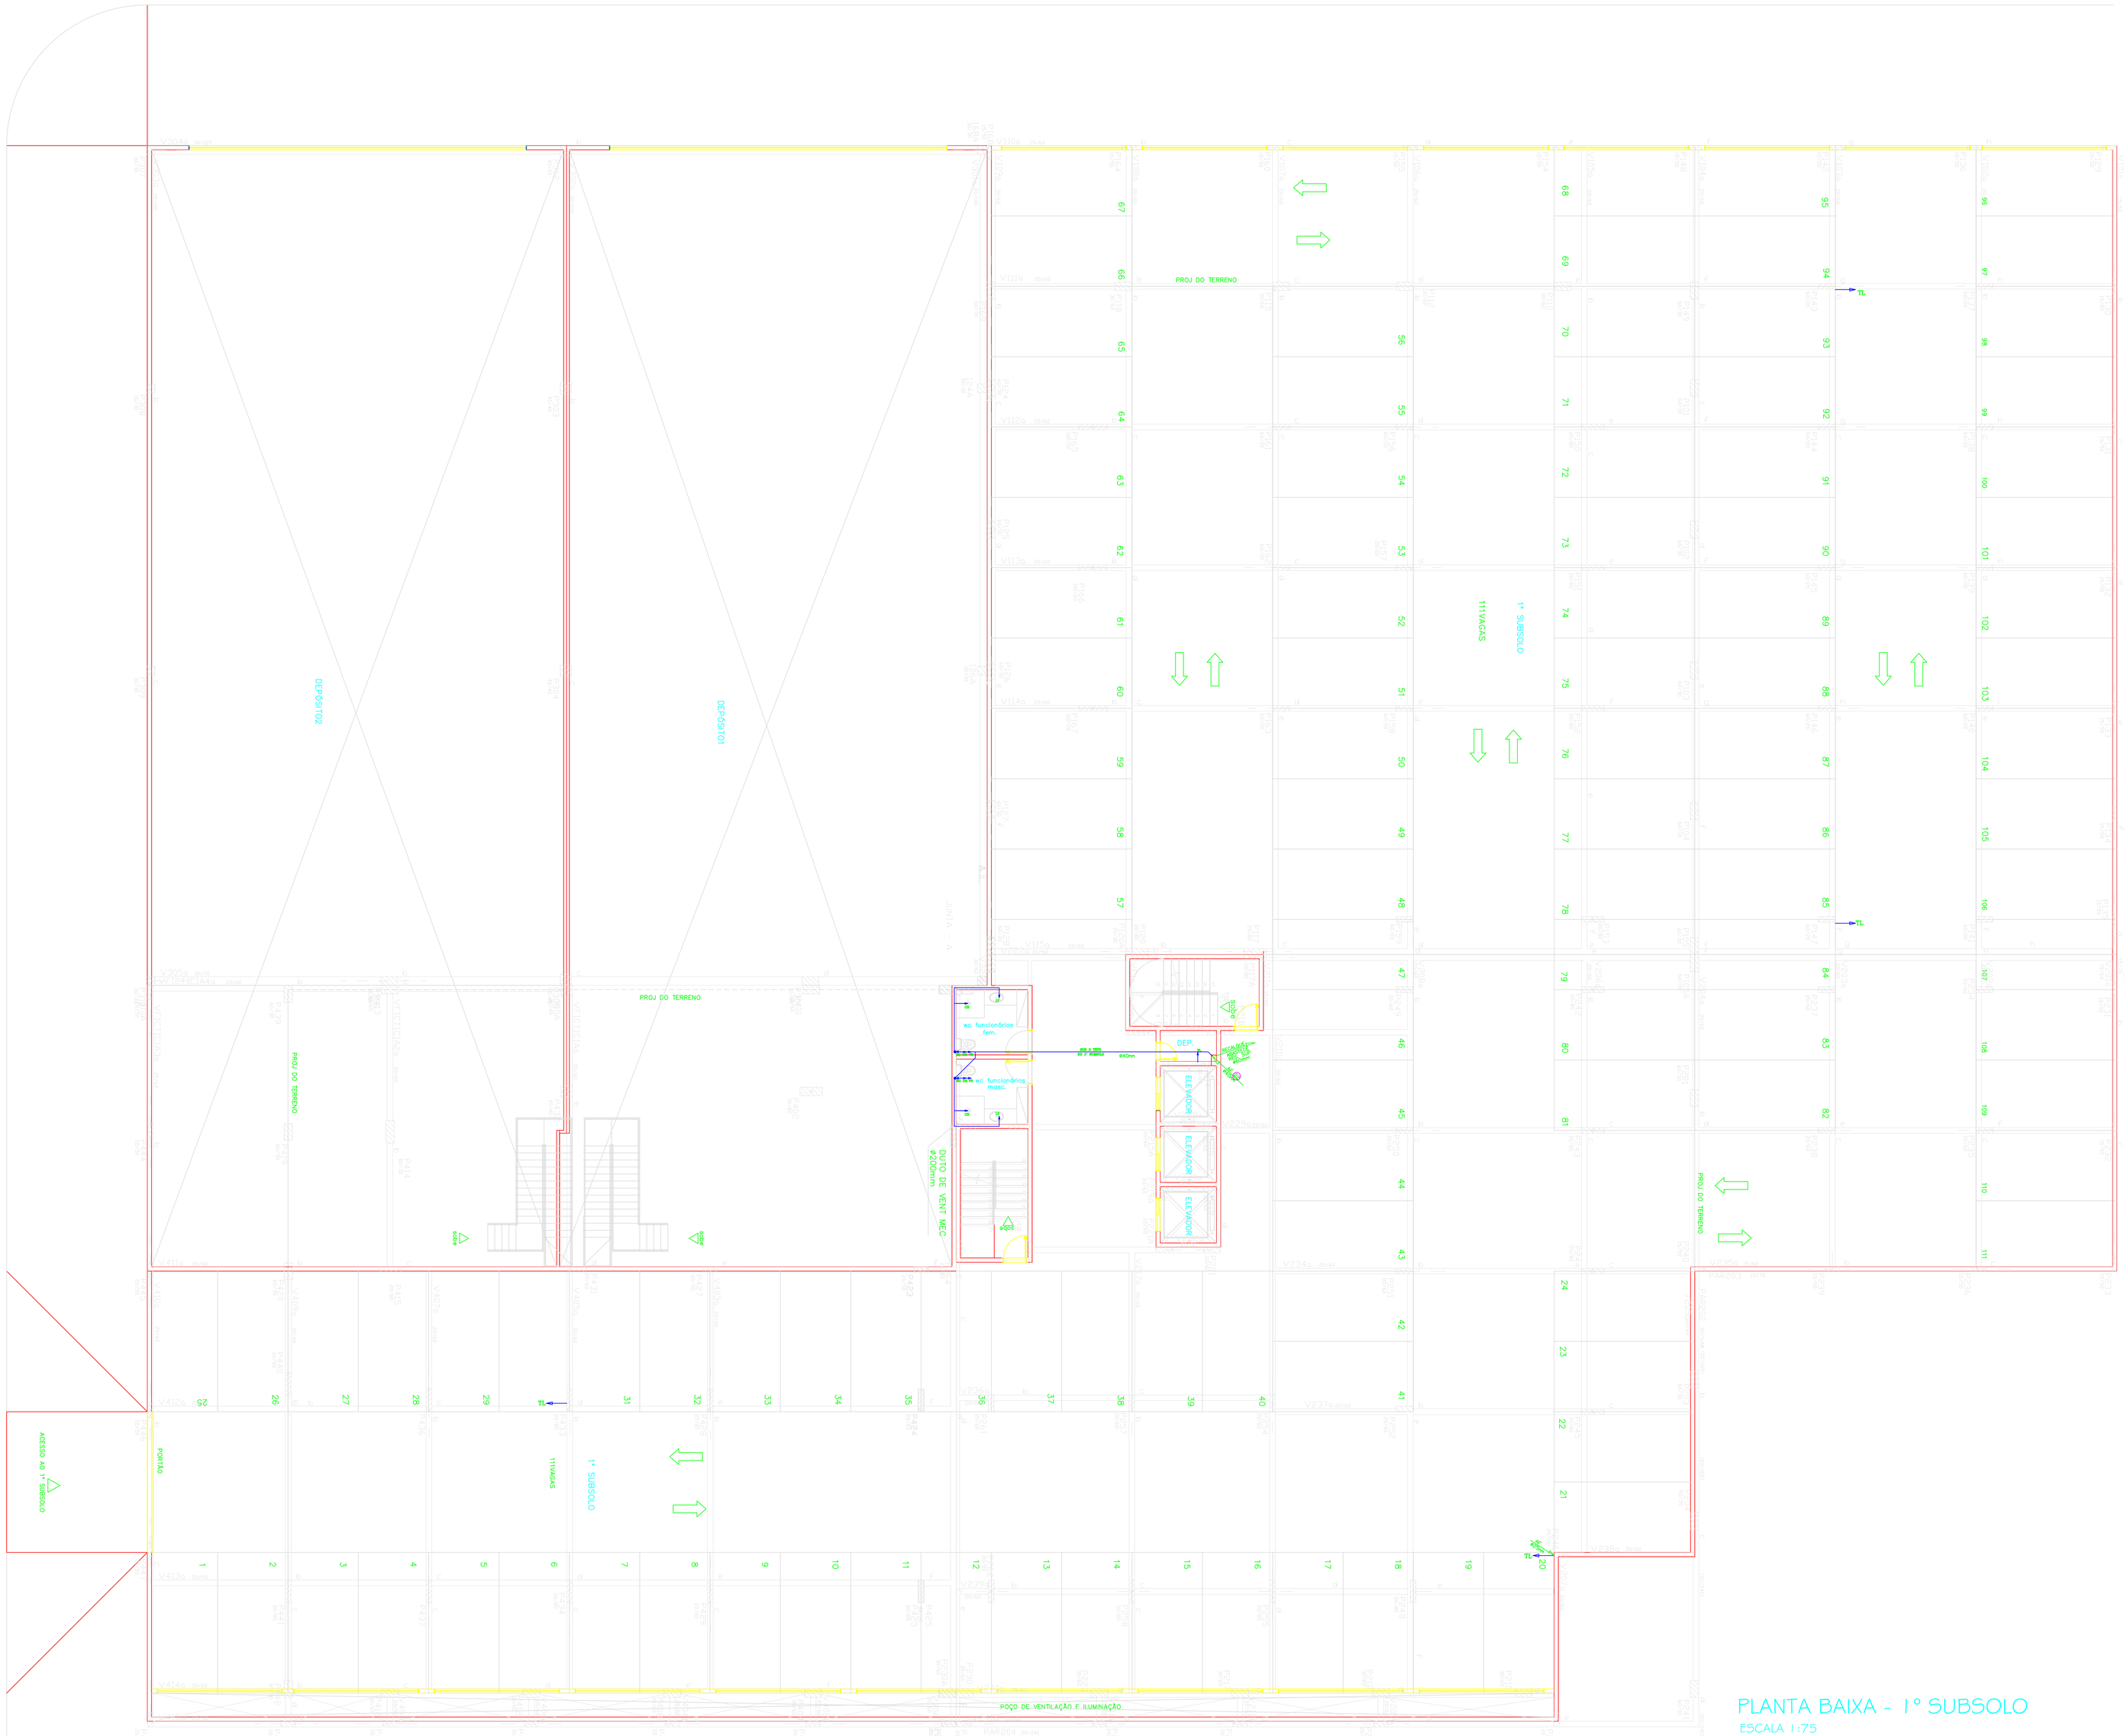

PLANTA BAIXA - 1° SUBSOLO

ESCALA 1:75

LEGENDA – PLANTA BAIXA

AF / 01 — Coluna de agua fria

RG = Registro de gaveta
RP = Registro de pressão
VS = Vaso sanitario
LV = Lavatorio
DH = Ducha higienica
CH = Chuveiro
TJ = Torneira de jardim
TL = Torneira de Lavagem

Ponto de água

Registro de gaveta

TUBULACAO DE AGUA FRIA– PAREDE/TETO

TUBULACAO DE AGUA FRIA–SOB A LAJE DO AMBIENTE INDICADO

TUBULACAO DE AGUA FRIA–DISTRIBUIÇÃO

TUBULACAO DE AGUA FRIA–SOB A LAJE DO 1° SUBSOLO

TUBULACAO QUE DESCE ALIMENTANDO OS PONTOS

PROJETO COMERCIAL

SHIN – CA 02, LT. B, LAGO NORTE, BRASILIA – DF

HIDRAULICO

ED.MONUMENTAL

PROPRIETARIO
BPP PARTICIPAÇÕES LTDA

AUTOR DO PROJETO
HIDROLUX TECNOLOGIA, PROJETOS DENGENHARIA LTDA
ENG° CIVIL GIZELA DIAS LATORRACA – CREA–GO 7423/D

AREAS
Área Construída: 13.140,30m2
No. Povimentos. 8

2/11

CONTEÚDO
PLANTA BAIXA – 1° SUBSOLO
LEGENDA

OUT/2006
ARQUIVO H:\MONUMENTAL\BBB.DWG
DATA DO PROJETO 04/10/2006