
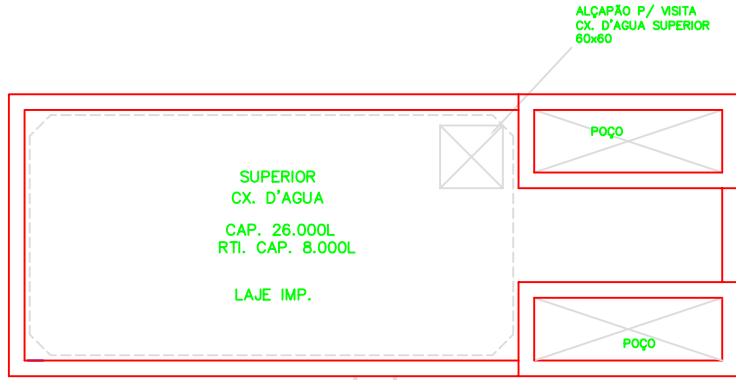
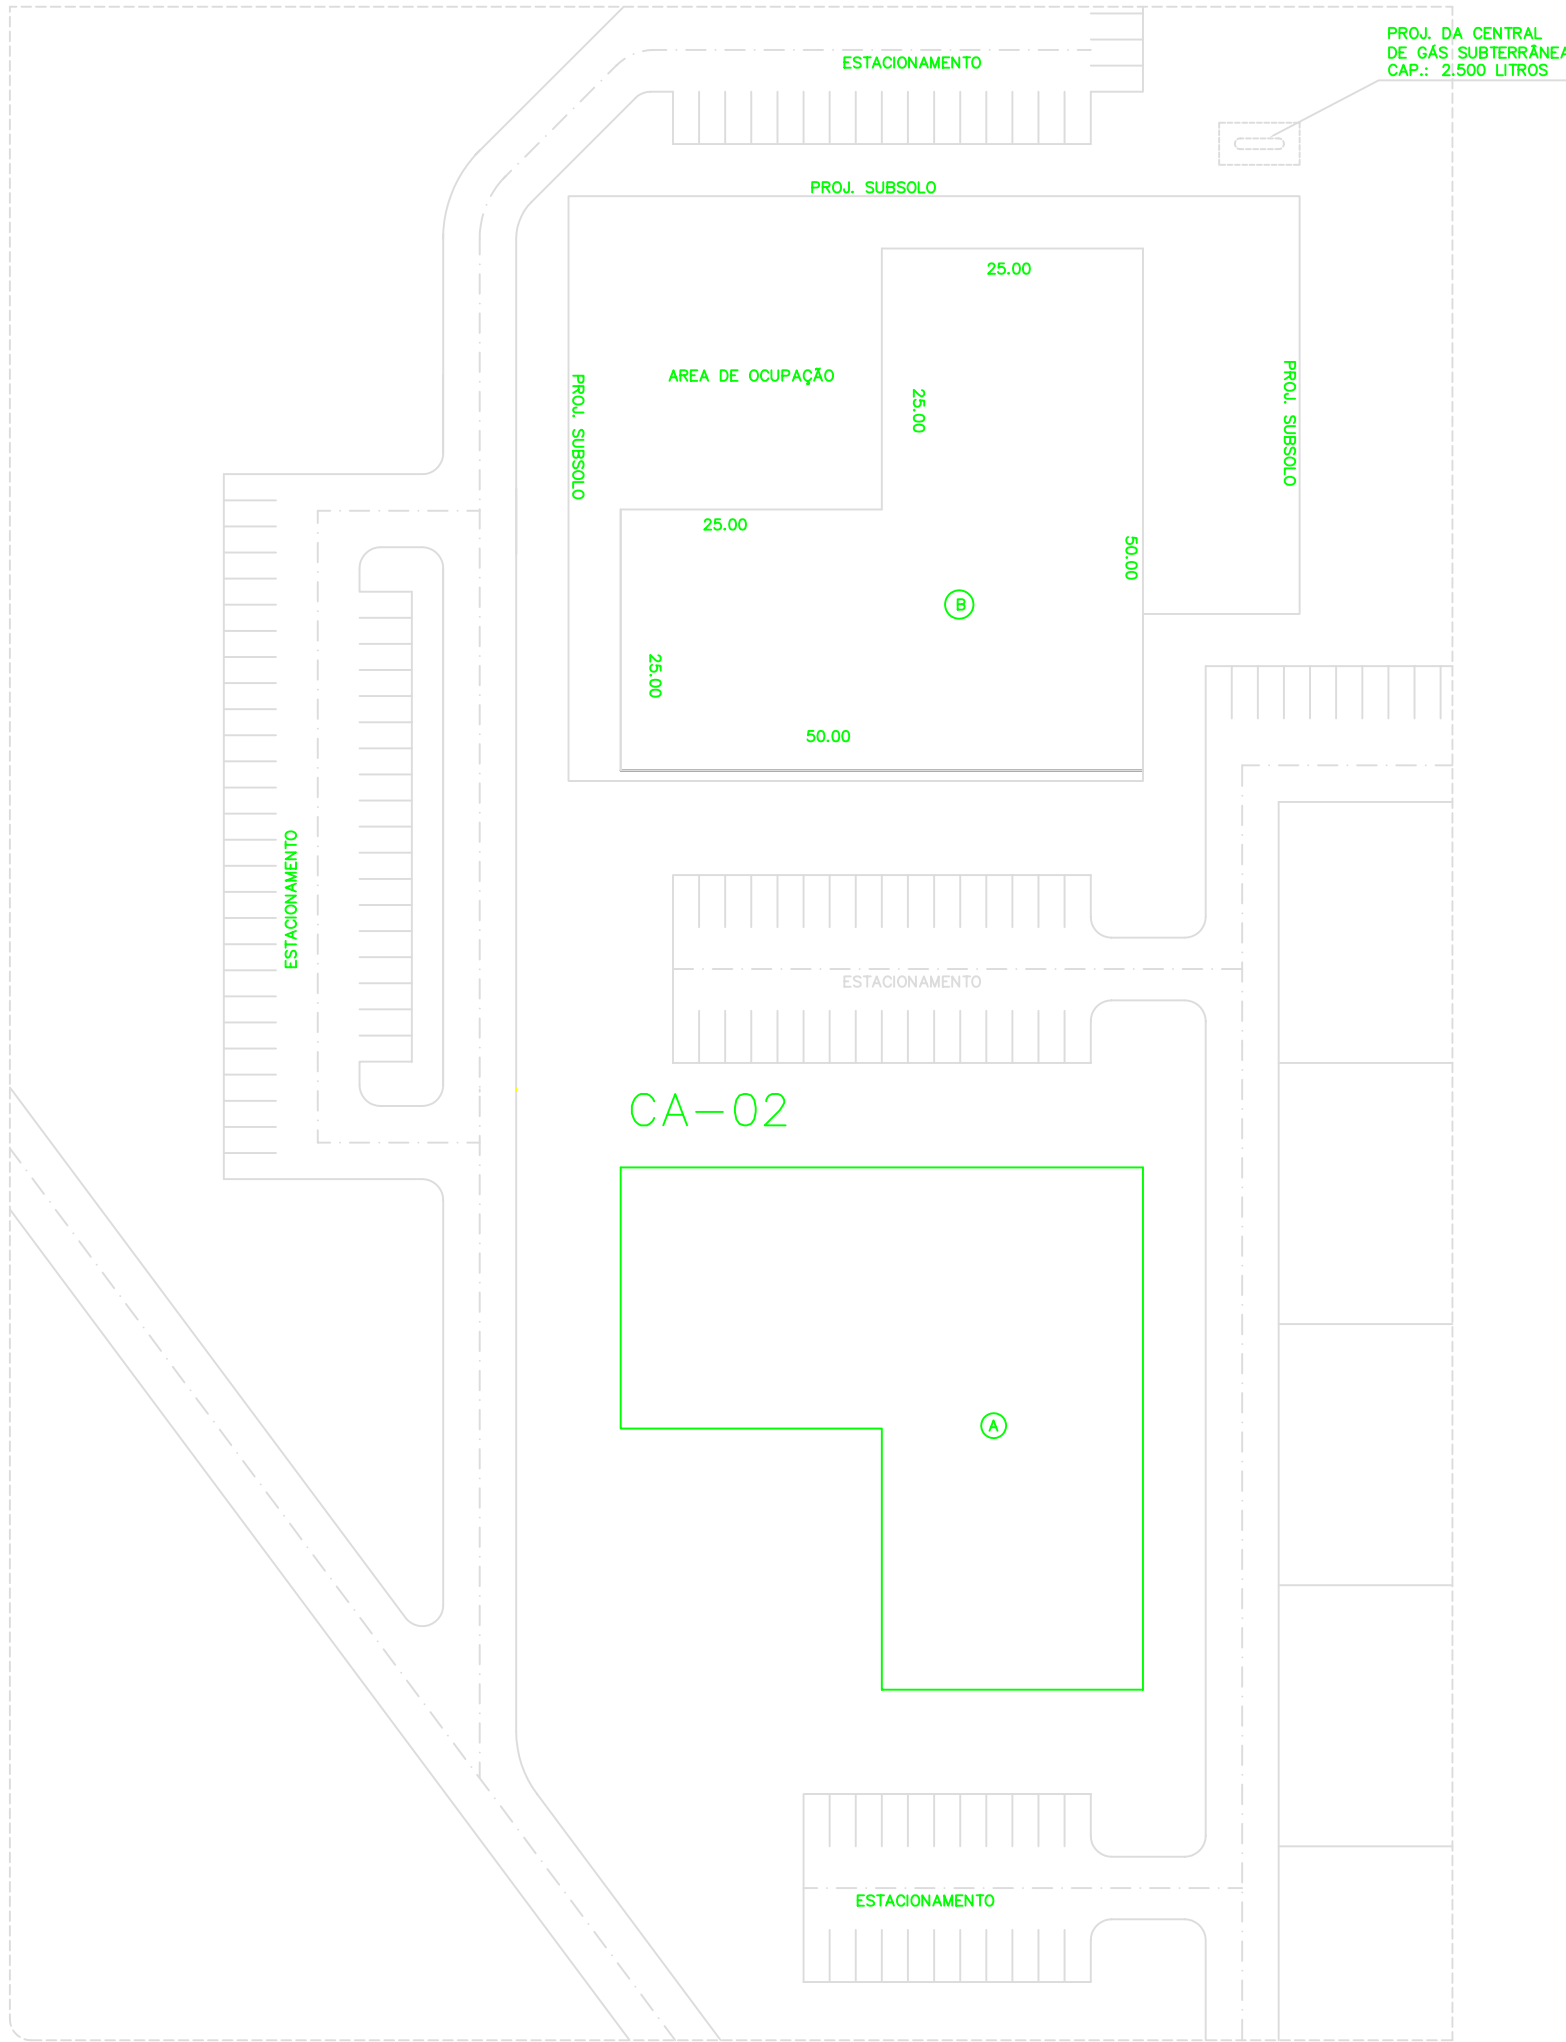


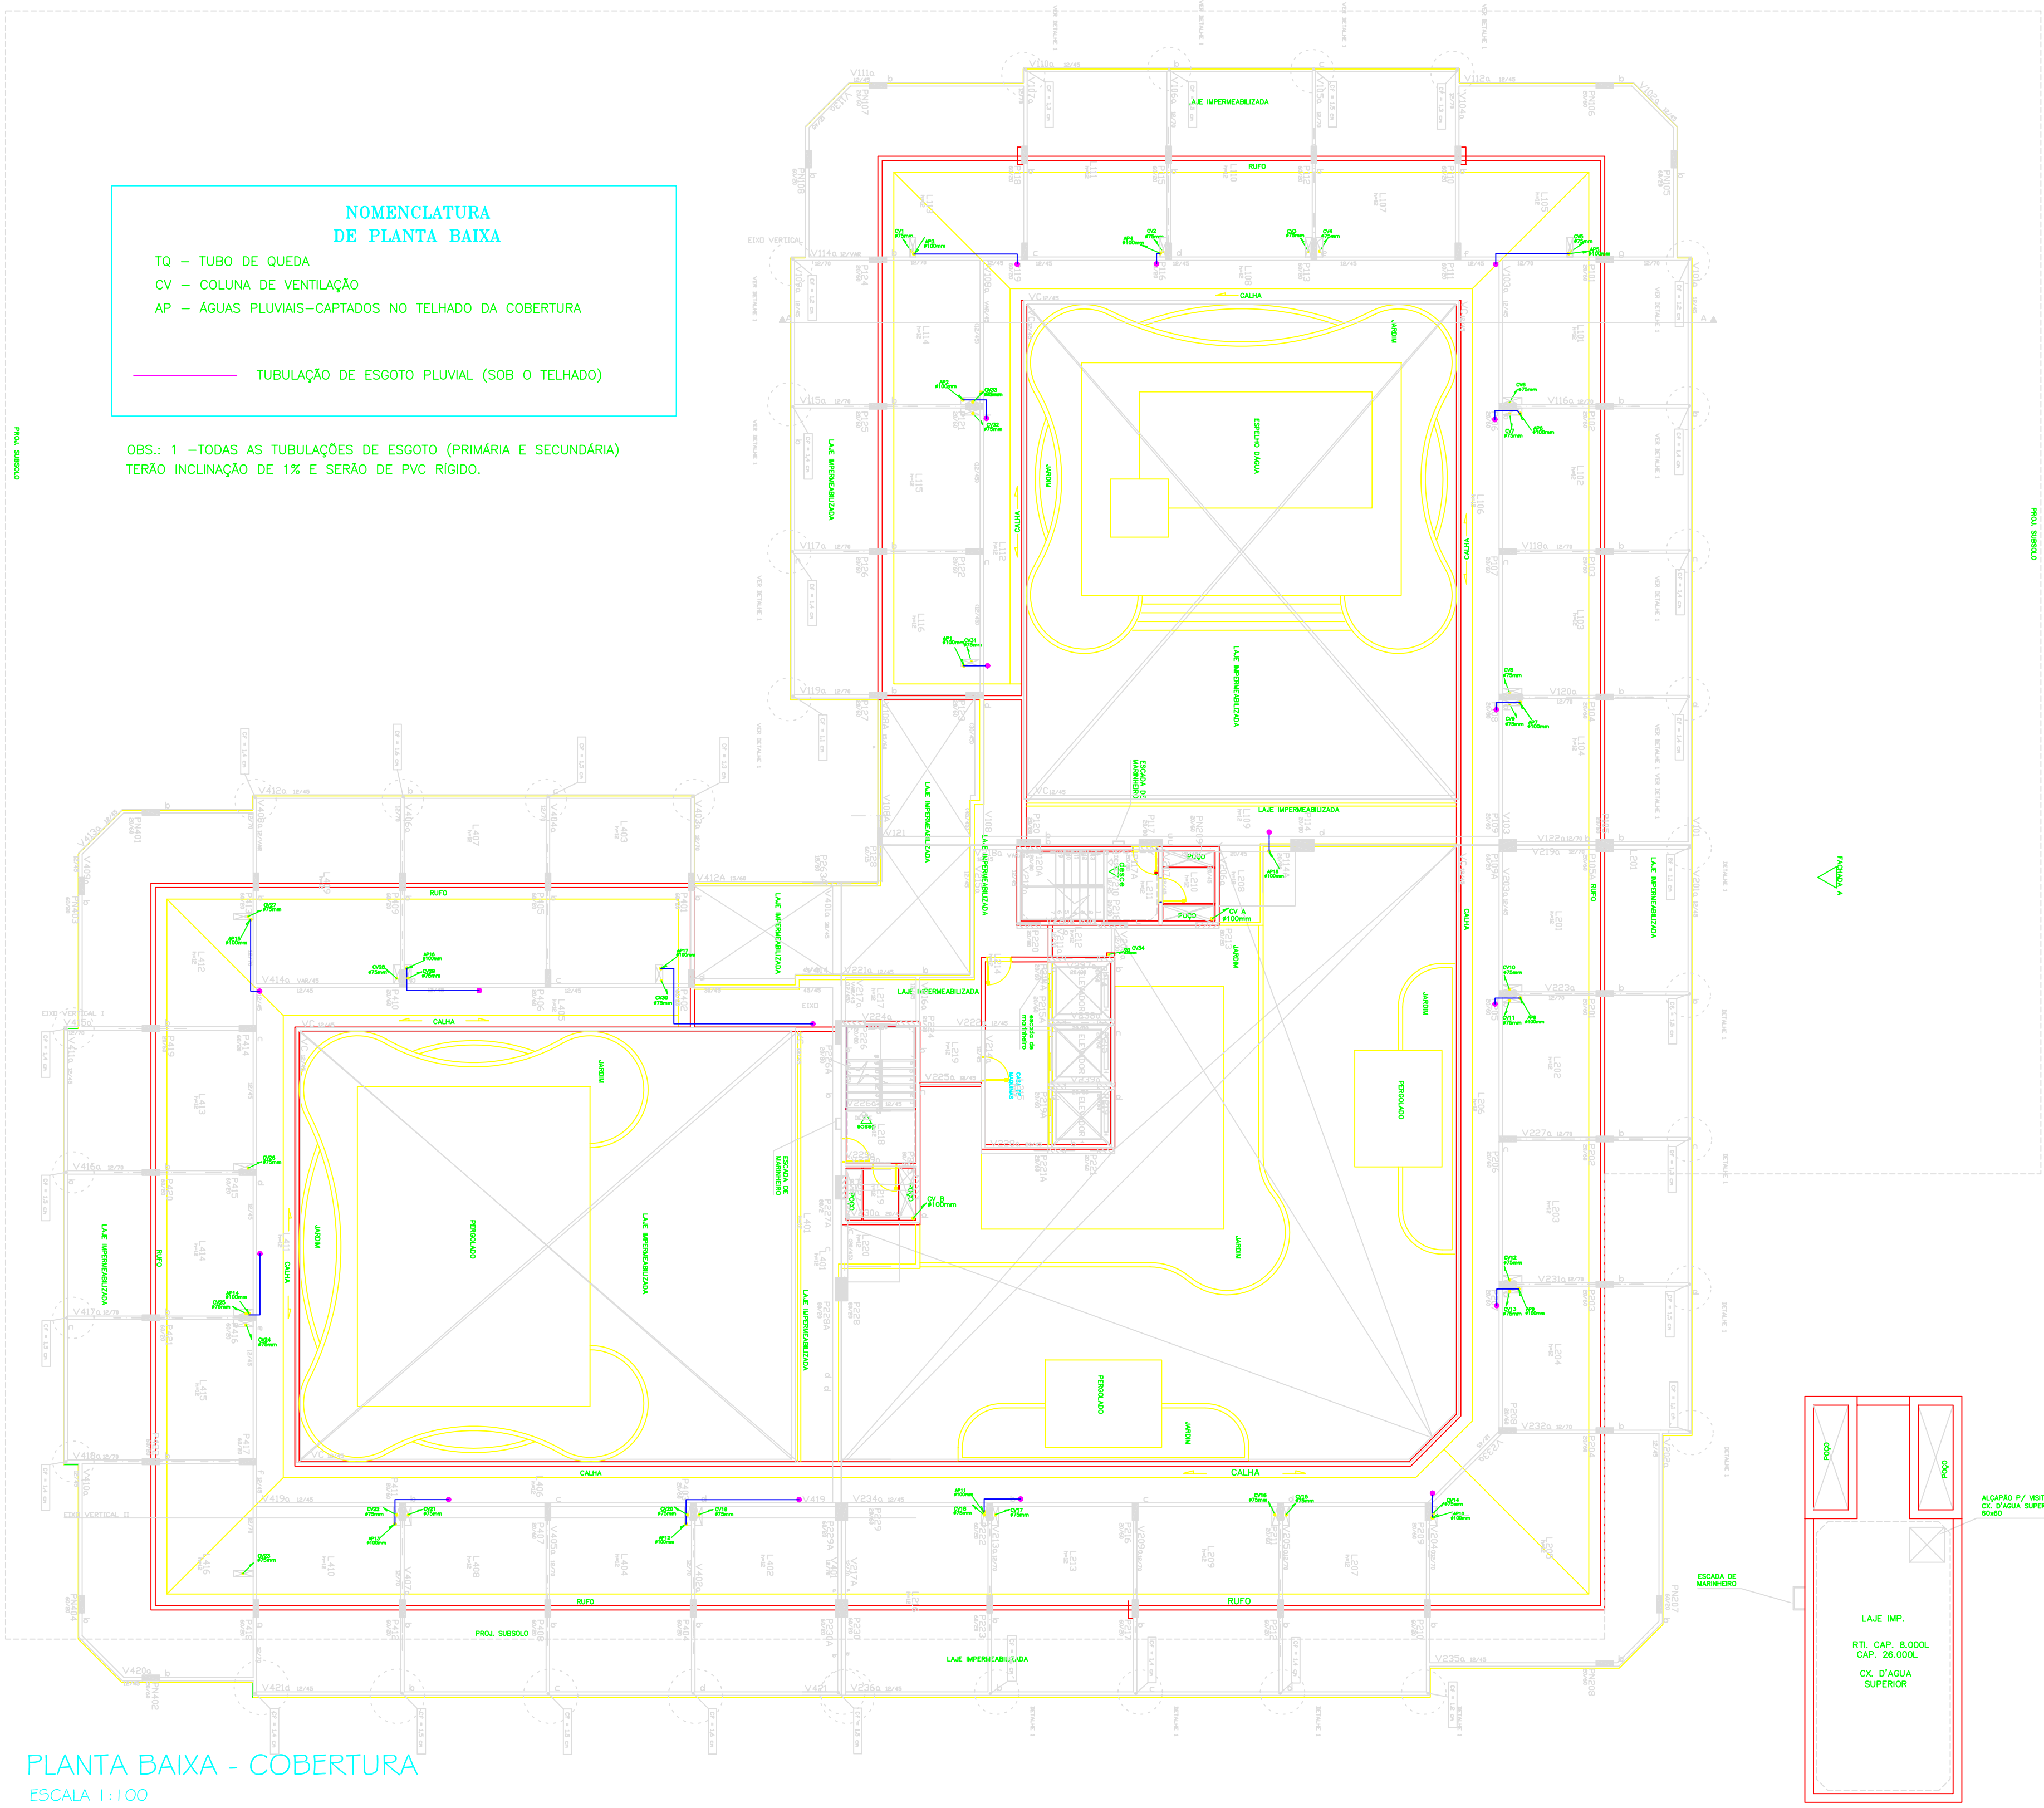

PROJETO COMERCIAL
SITR - CA 02, LT. 8, LAGO NORTE, BRAGANÇA - SP

SANITÁRIO
ED.MONUMENTAL

PROJETO: BPP PARTICIPAÇÕES LTDA

ÁREA DE PROJETO: HEROLUX TECNOLOGIA, PROJETOS DE ENGENHARIA LTDA
ENQ. CIVIL: GIZELA DAS LAFRANCA - CREA-SP 74237/D

ÁREA: Área Construída: 13.140,35m²
No. Planta: 8

PLANTA BAIXA - COBERTURA
LEGENDA

OUT/2008 PROJETO: BPP PARTICIPAÇÕES LTDA
DATA DE IMPRESSÃO: 01/10/2008