
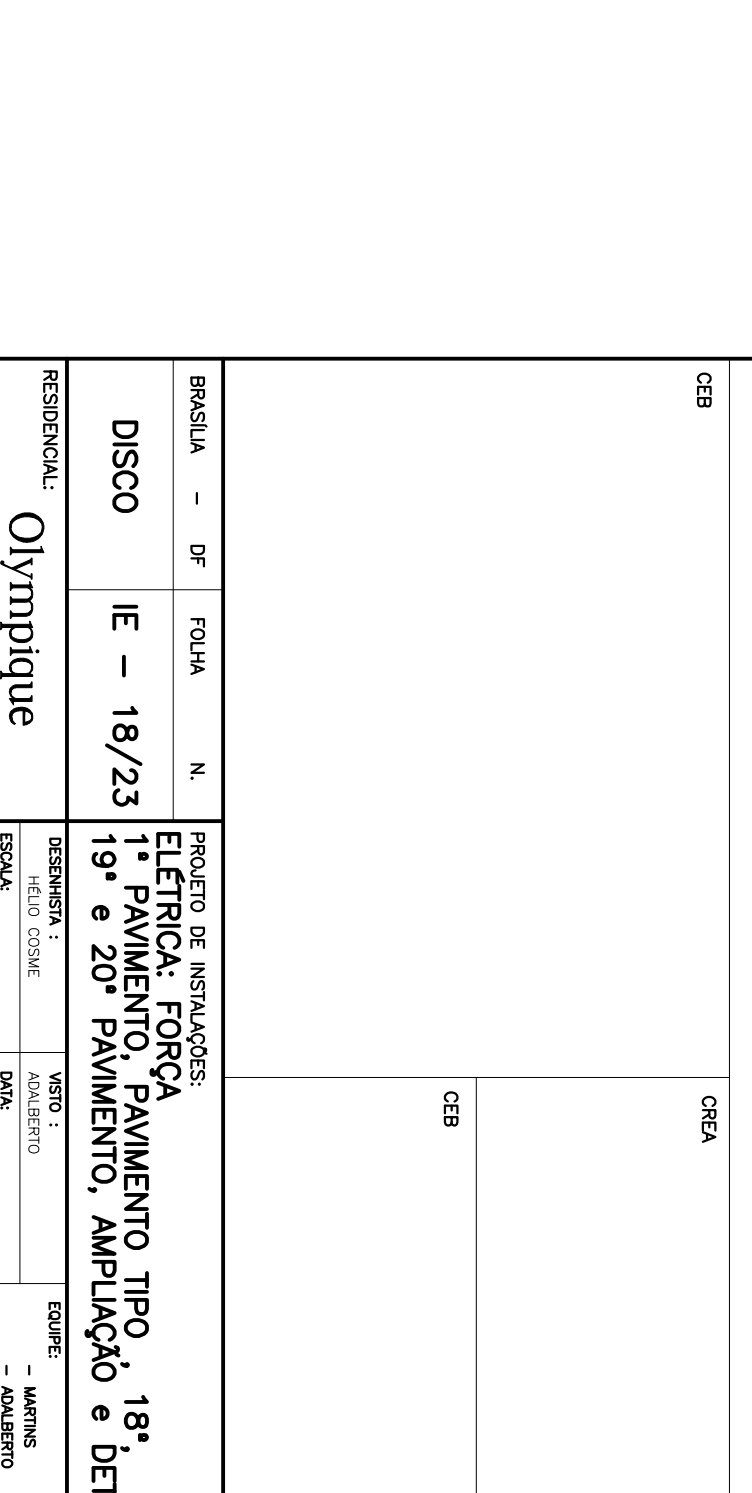
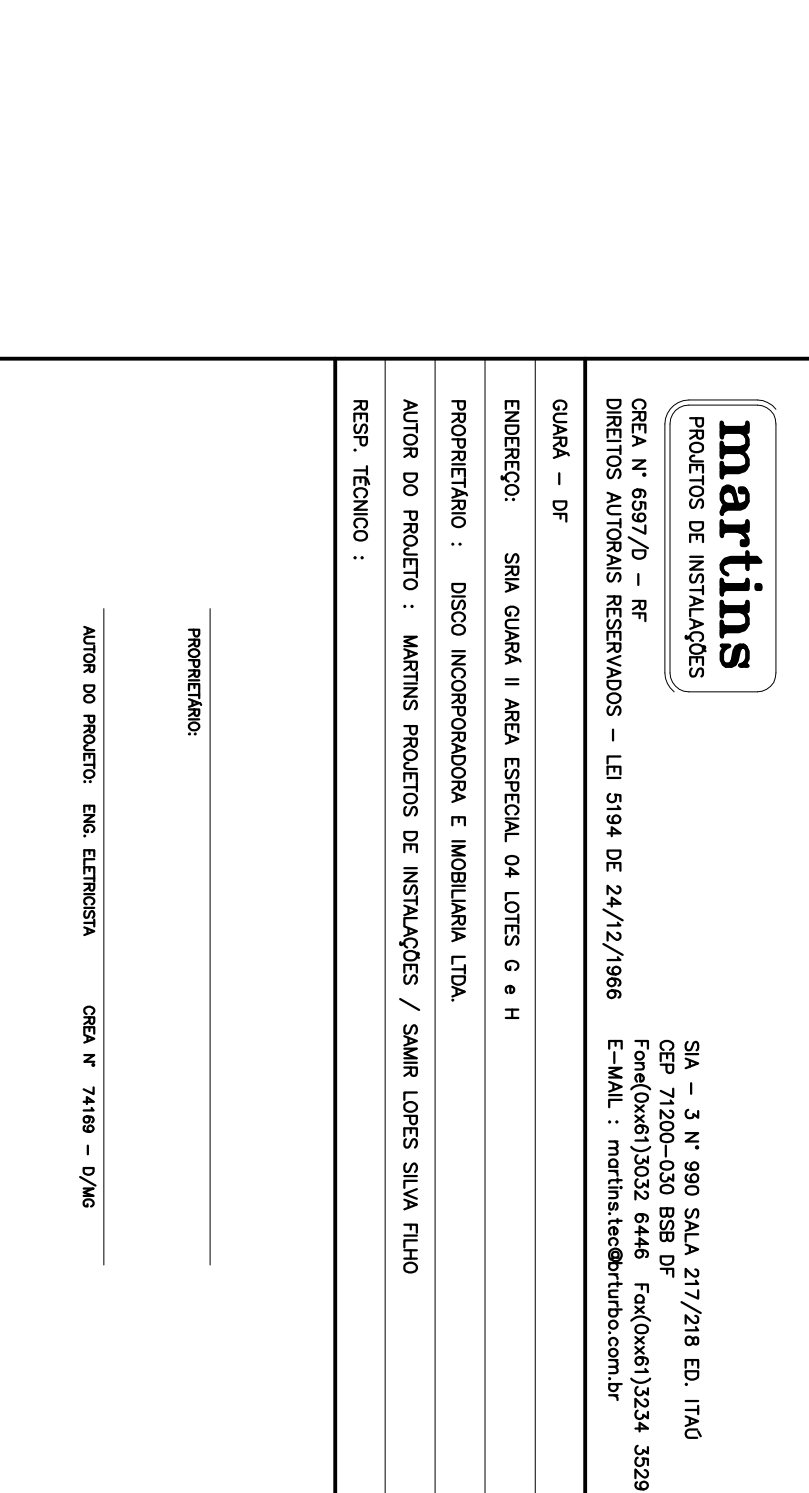
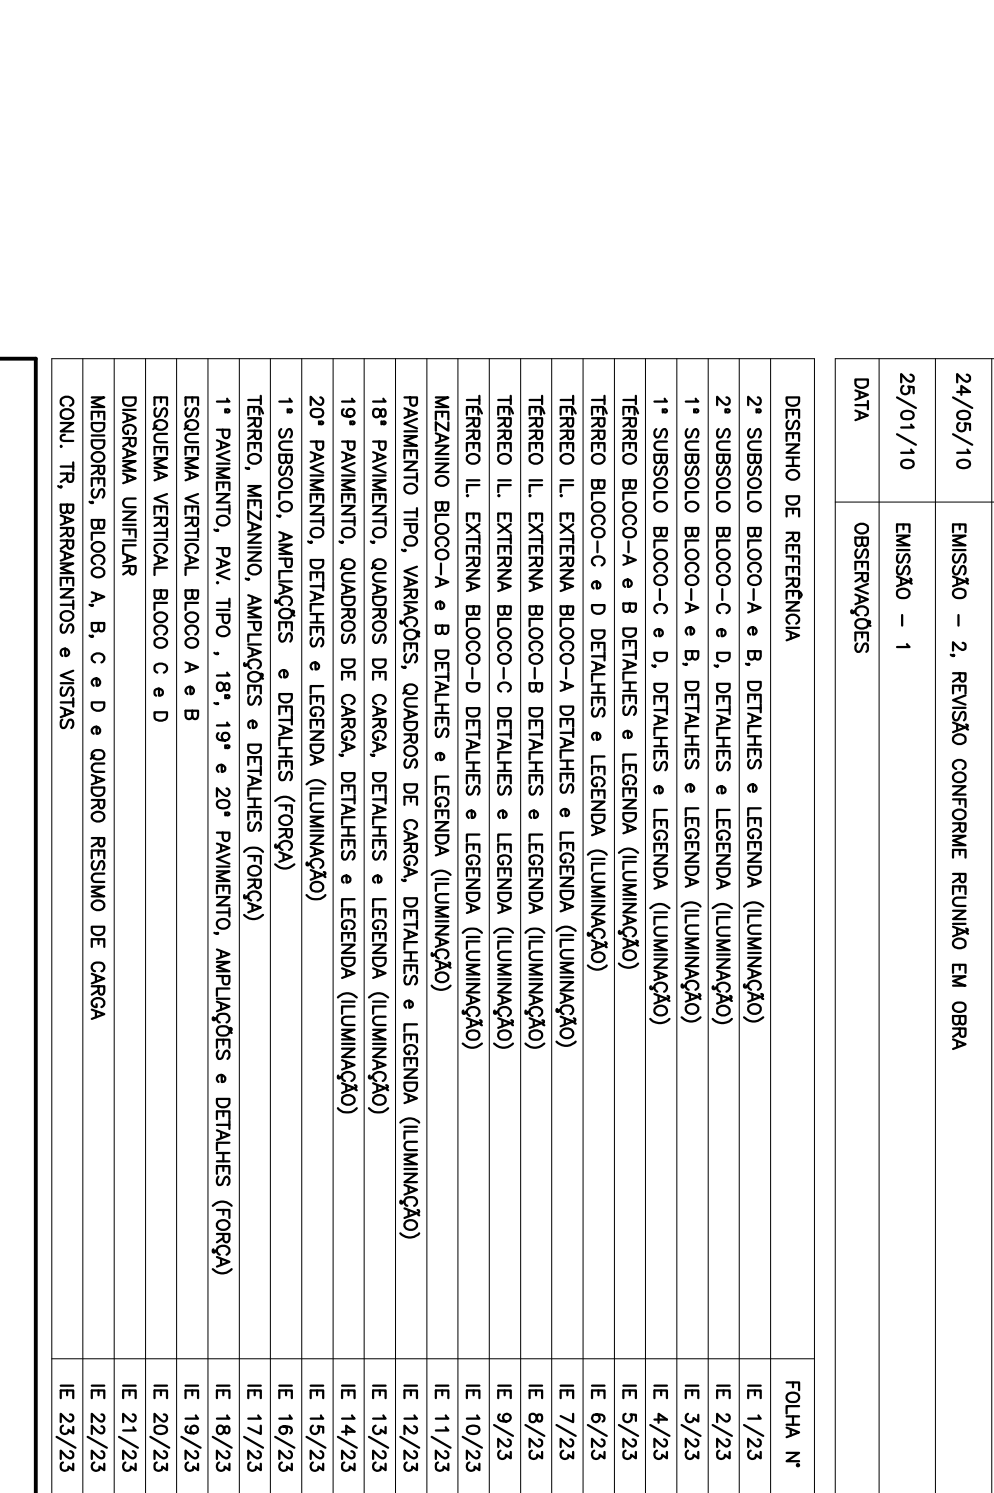
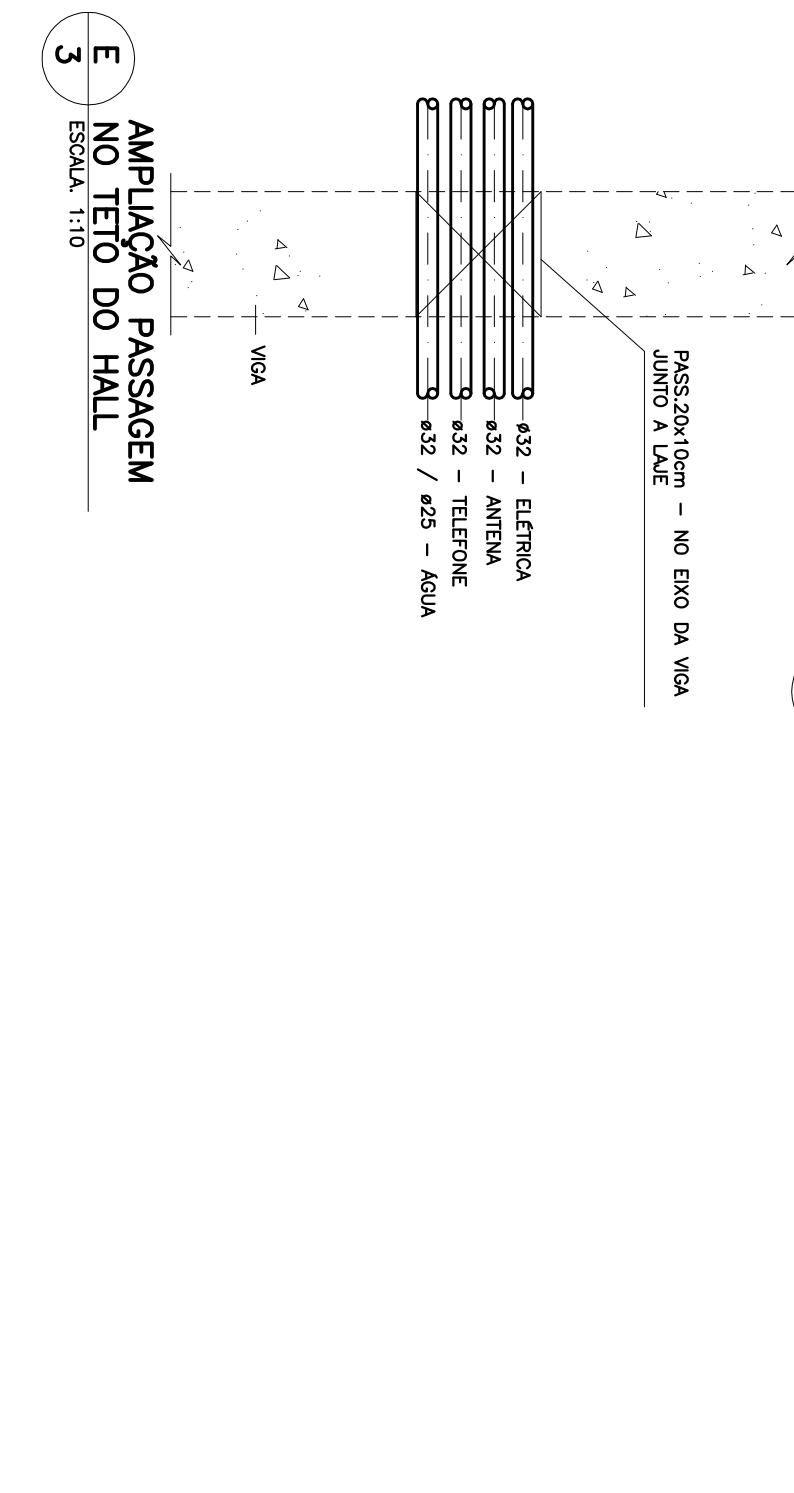
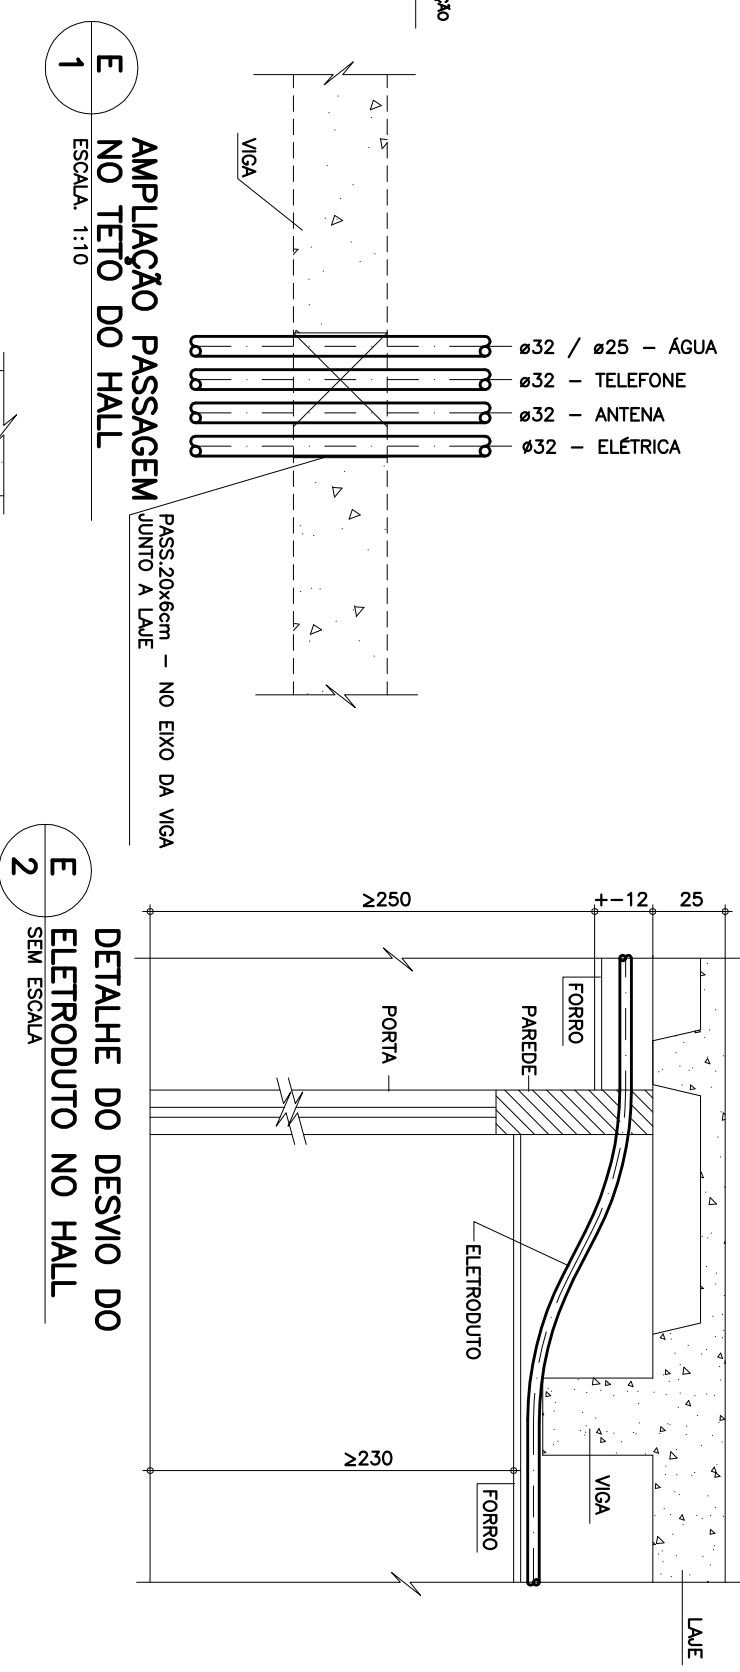
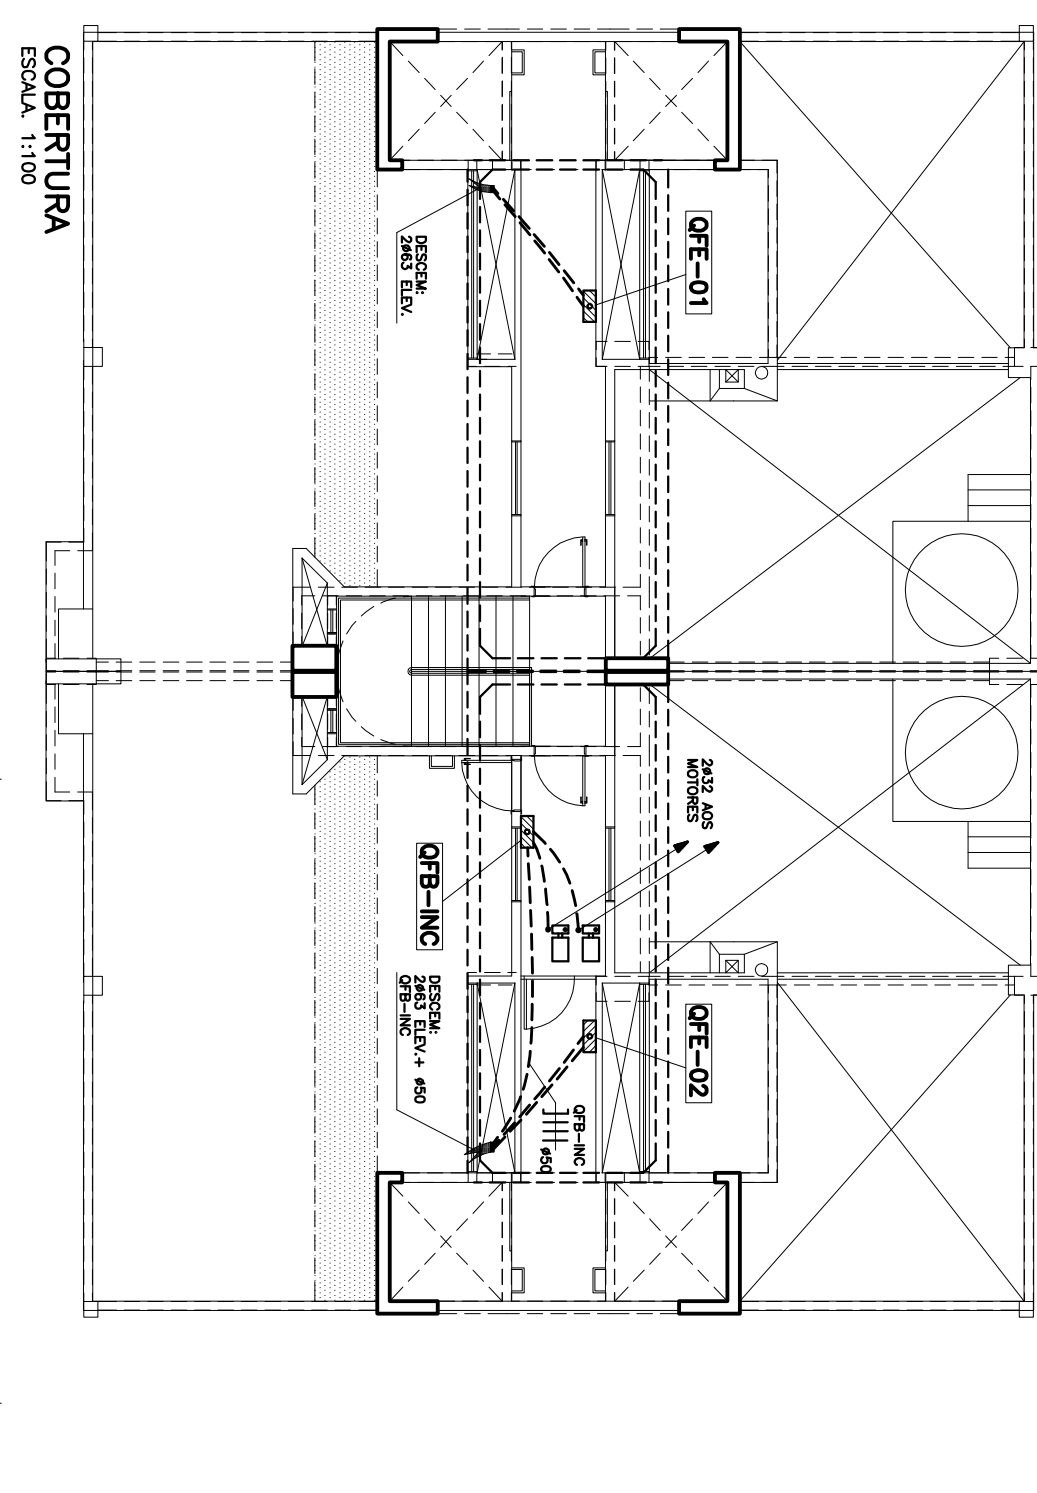
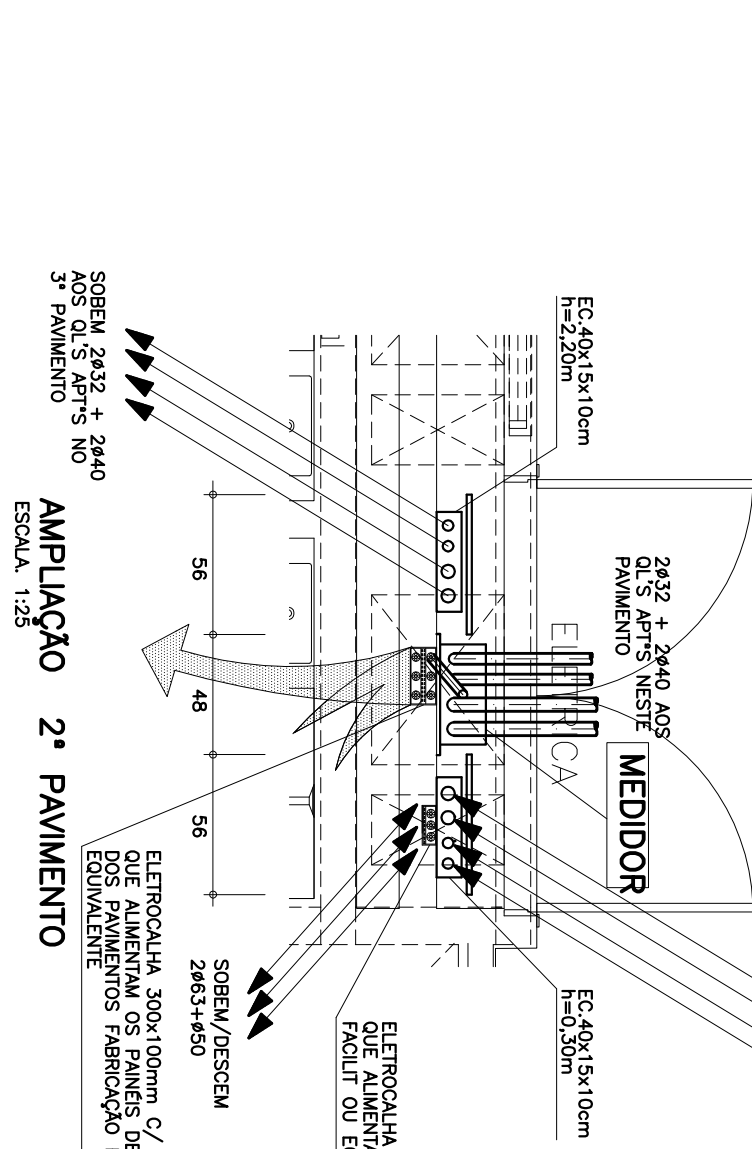
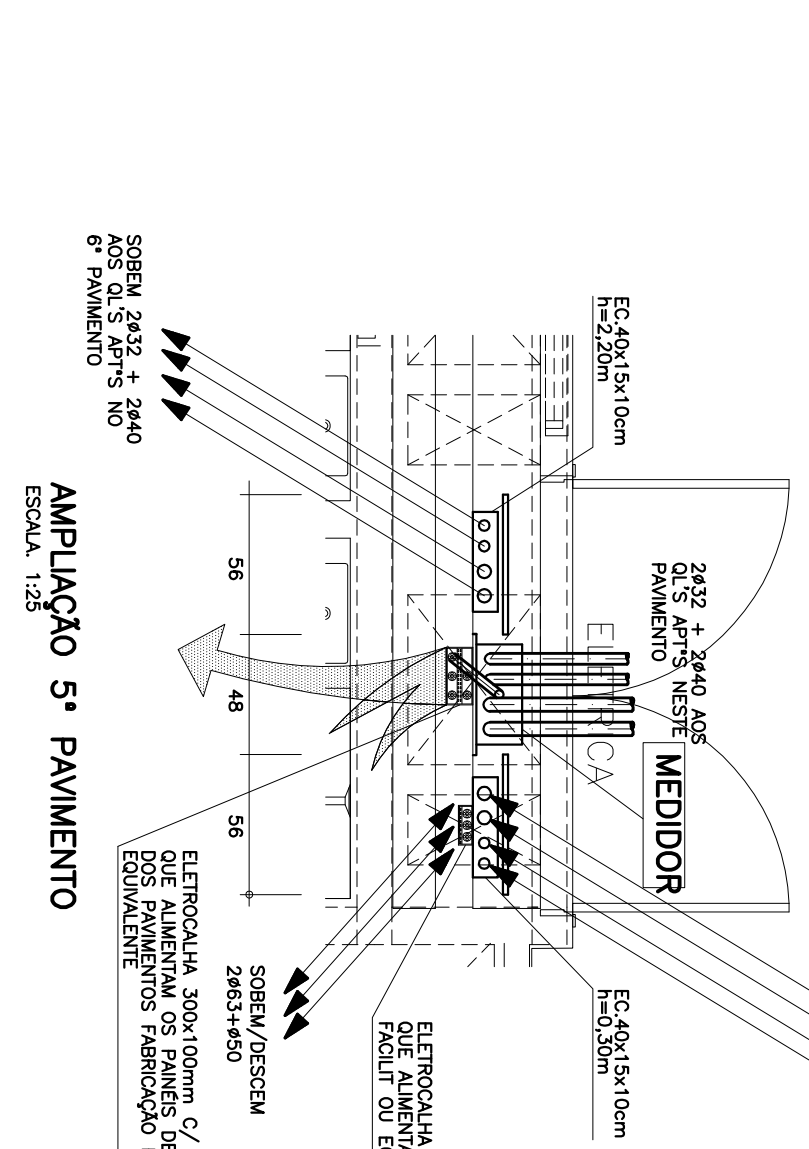
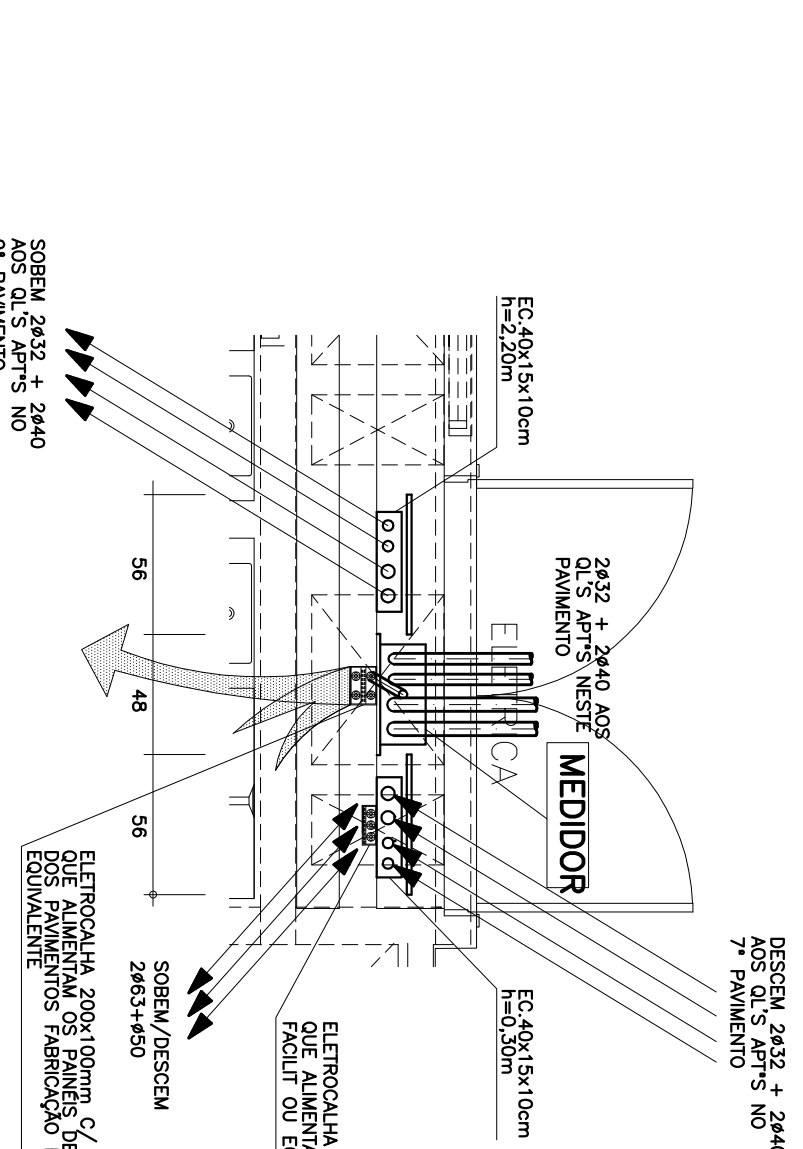
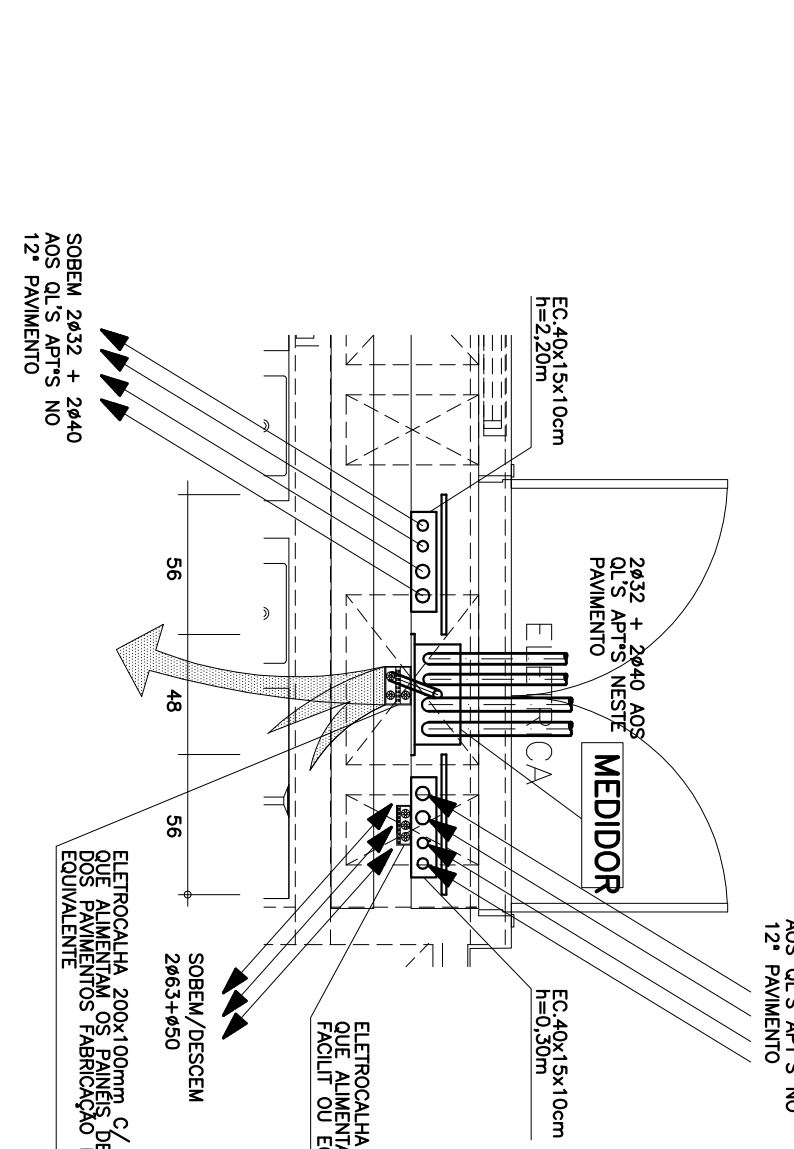
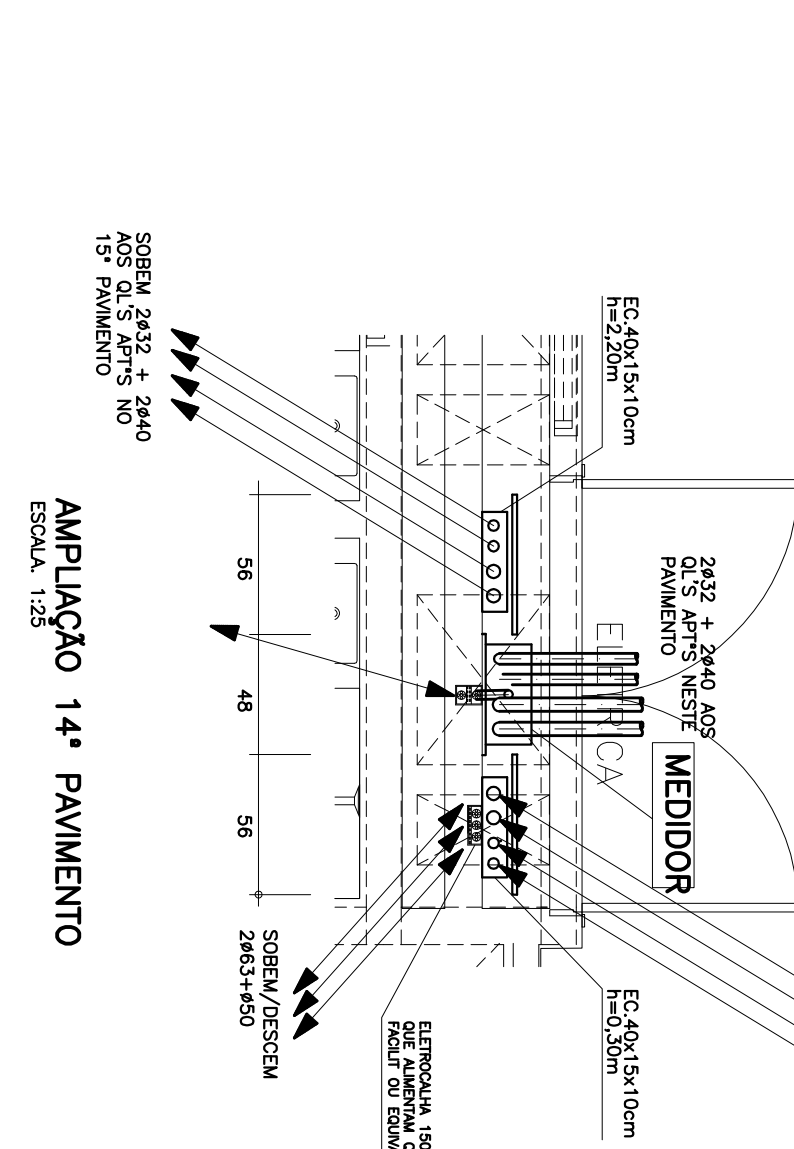
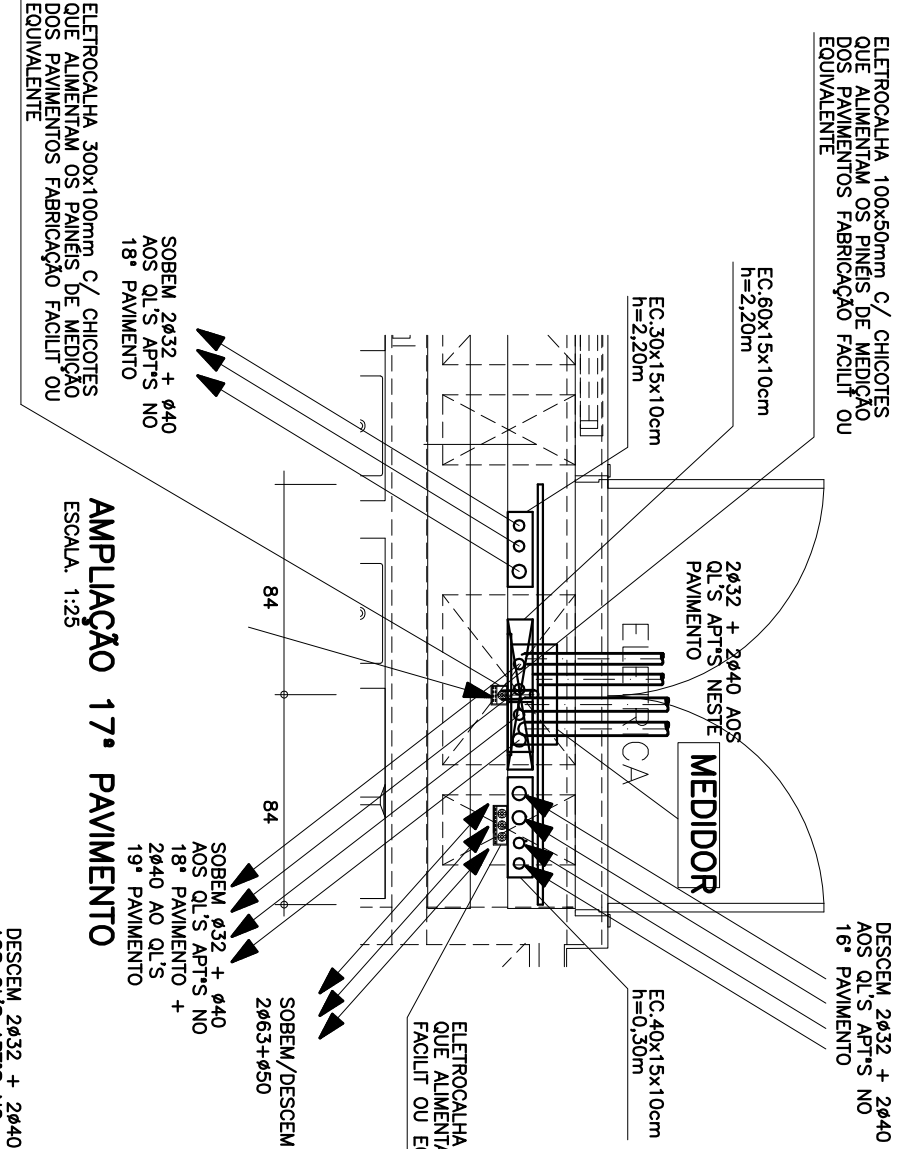
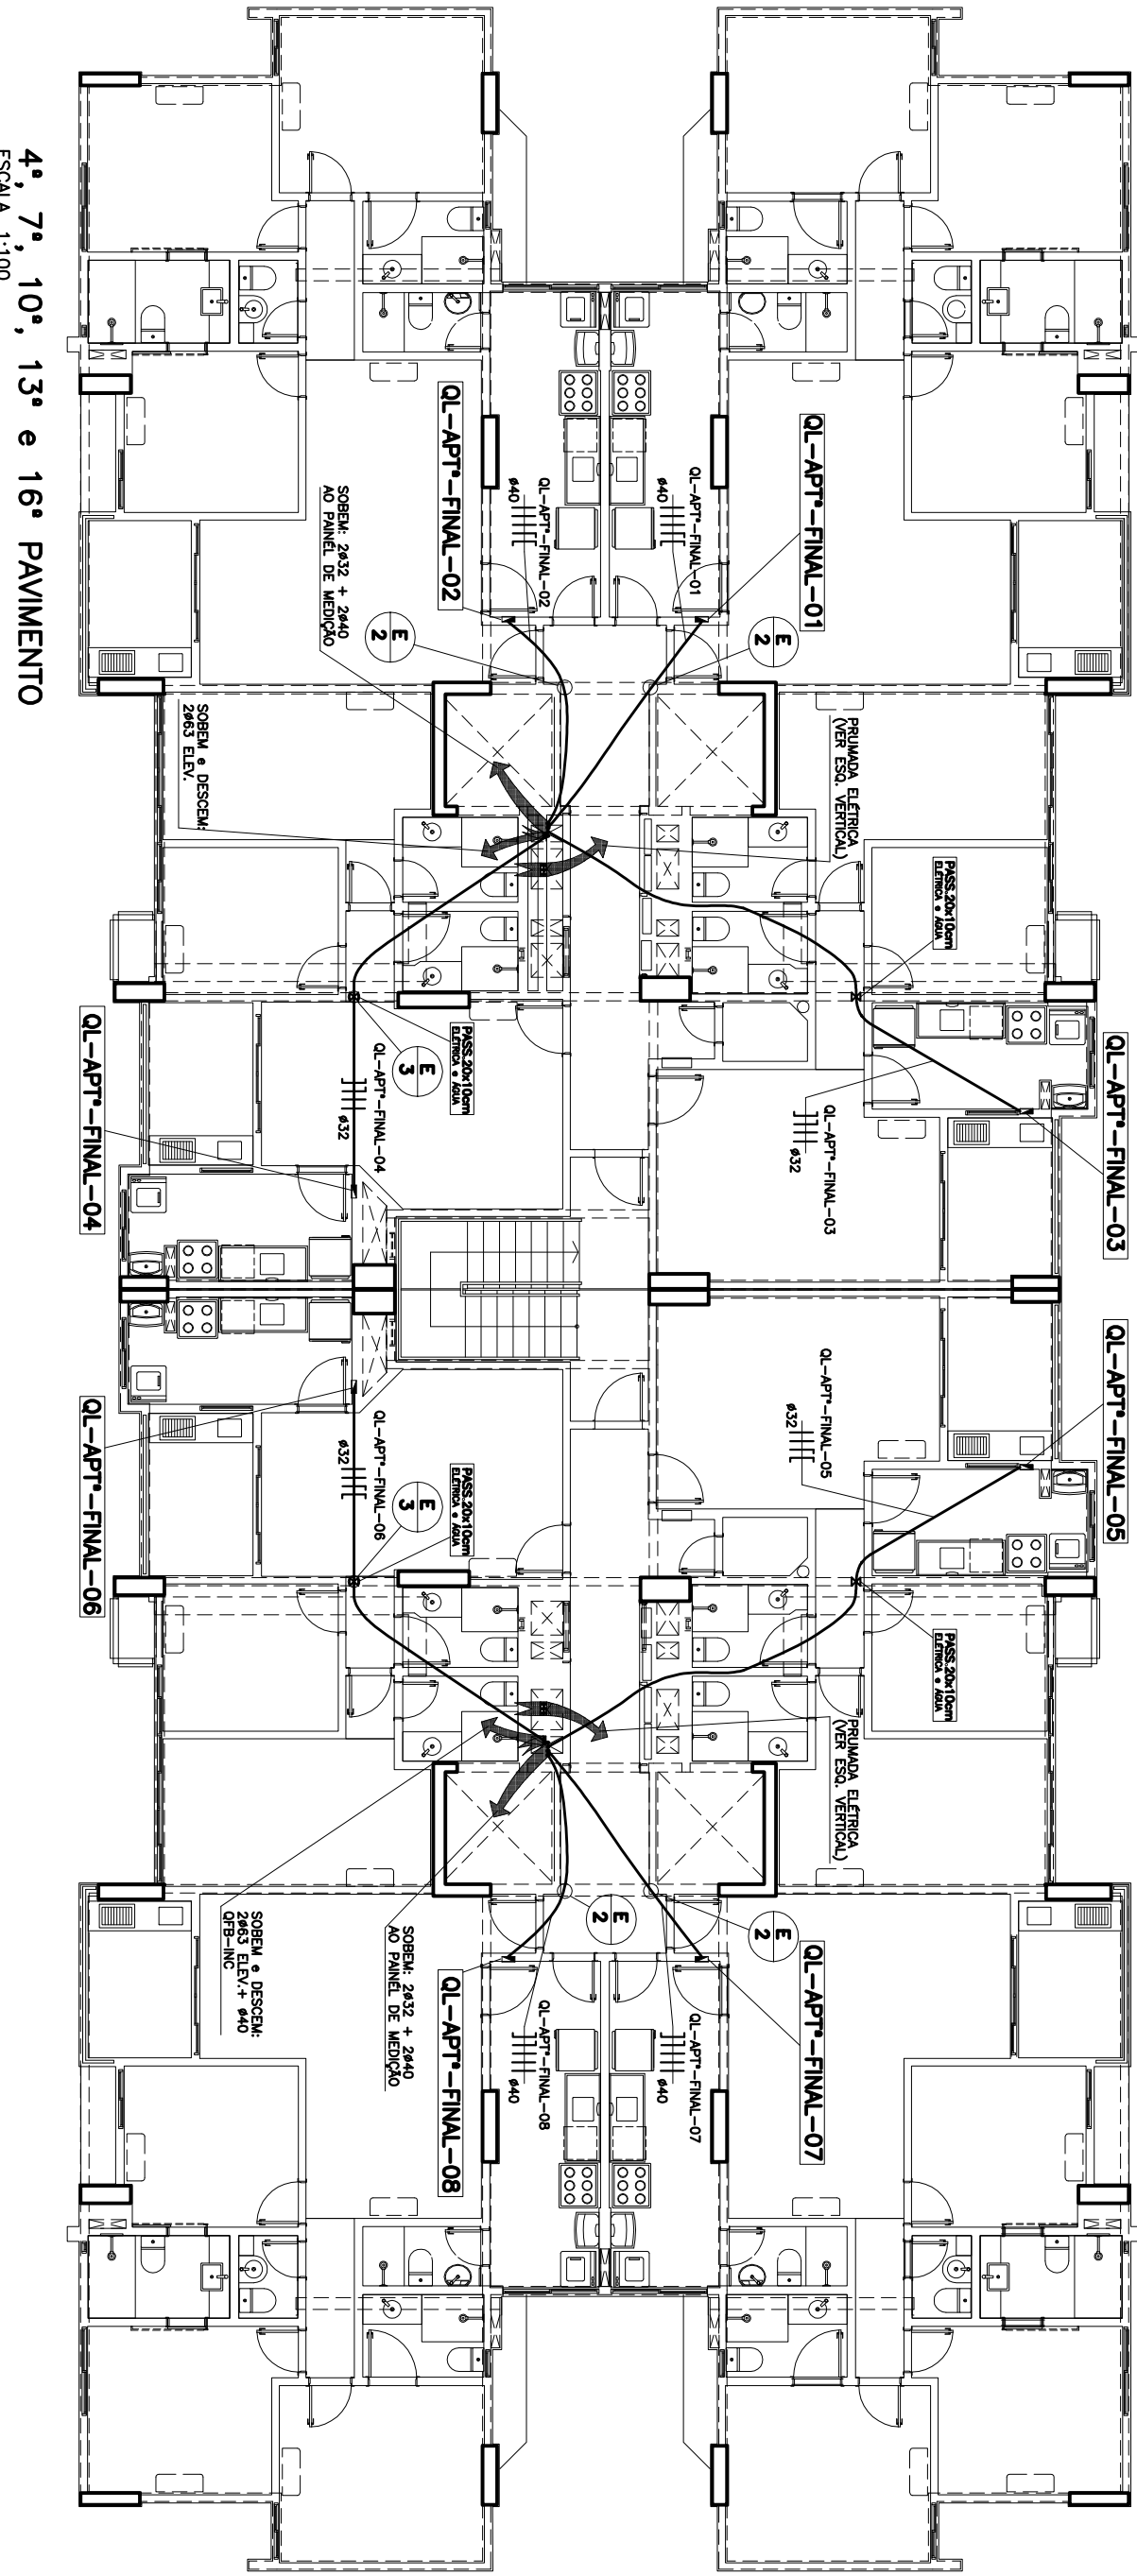
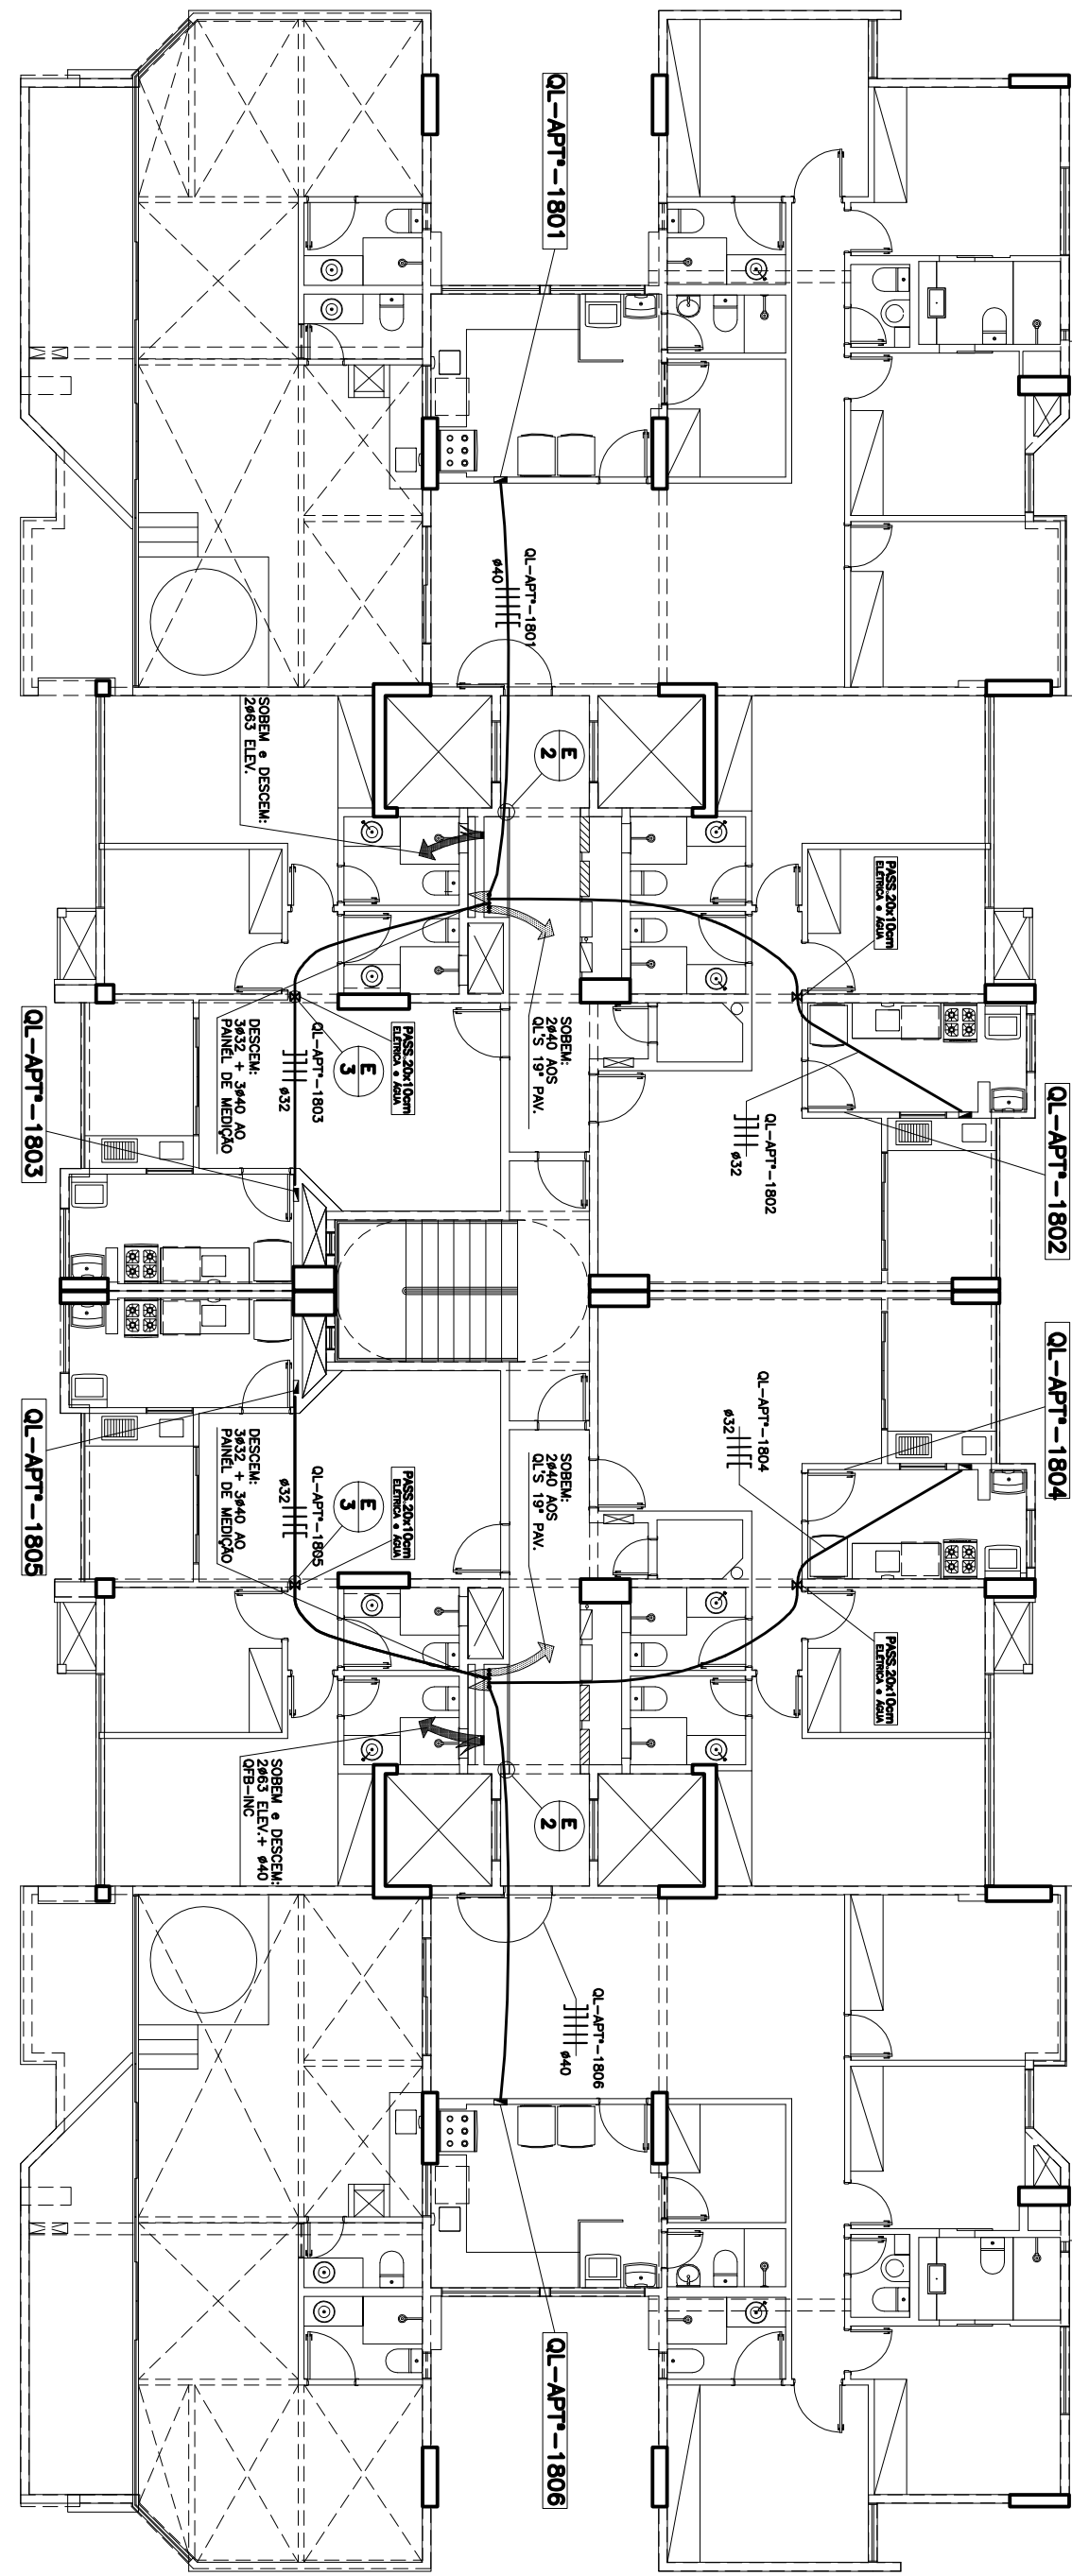
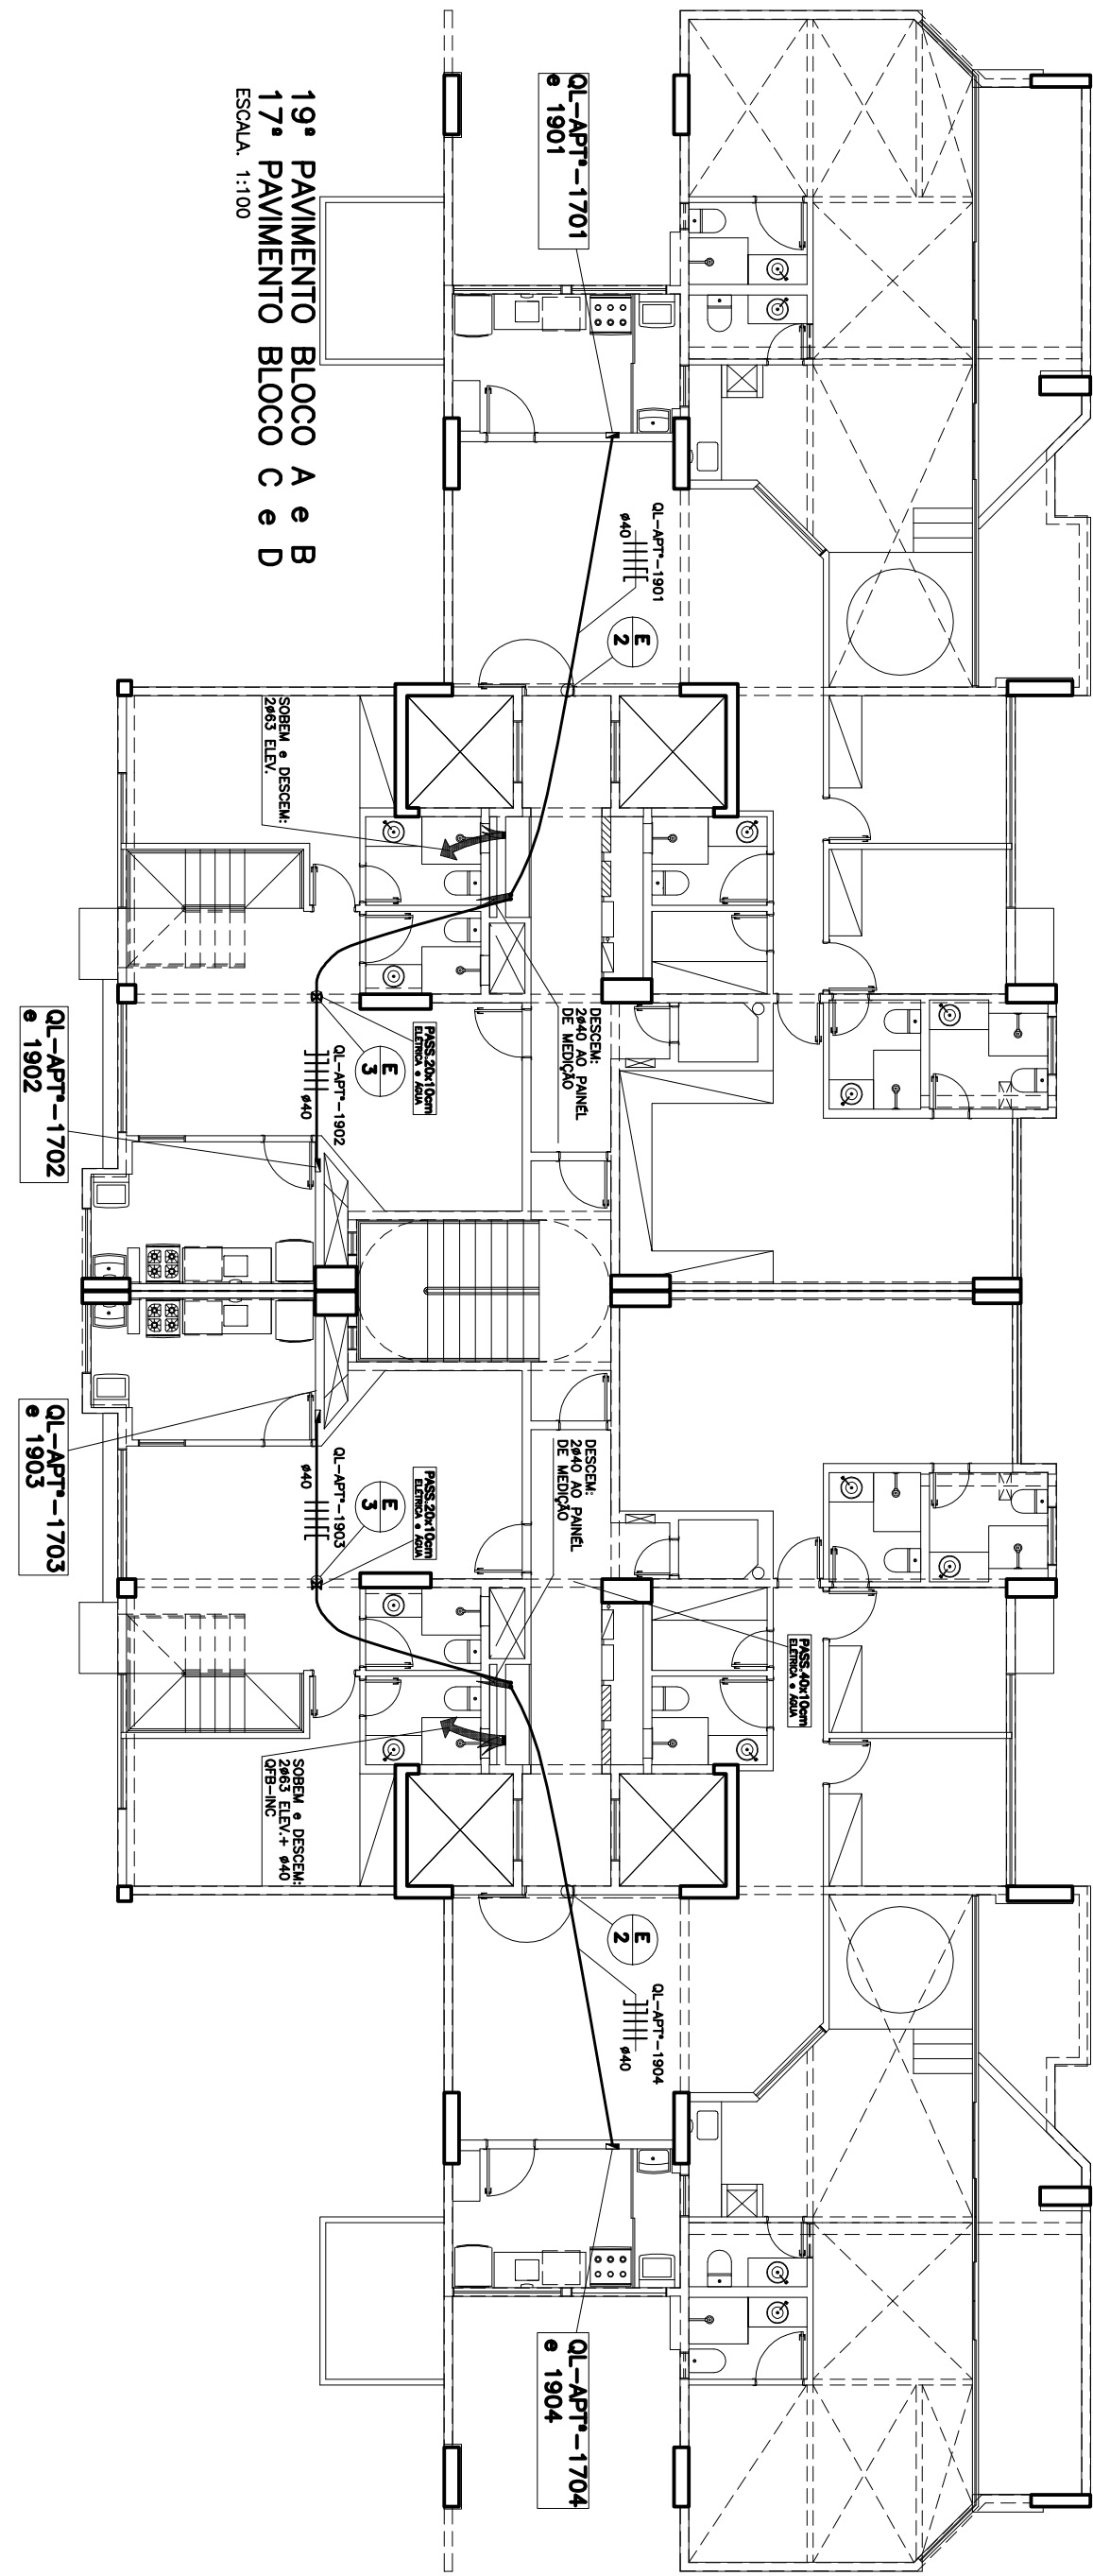
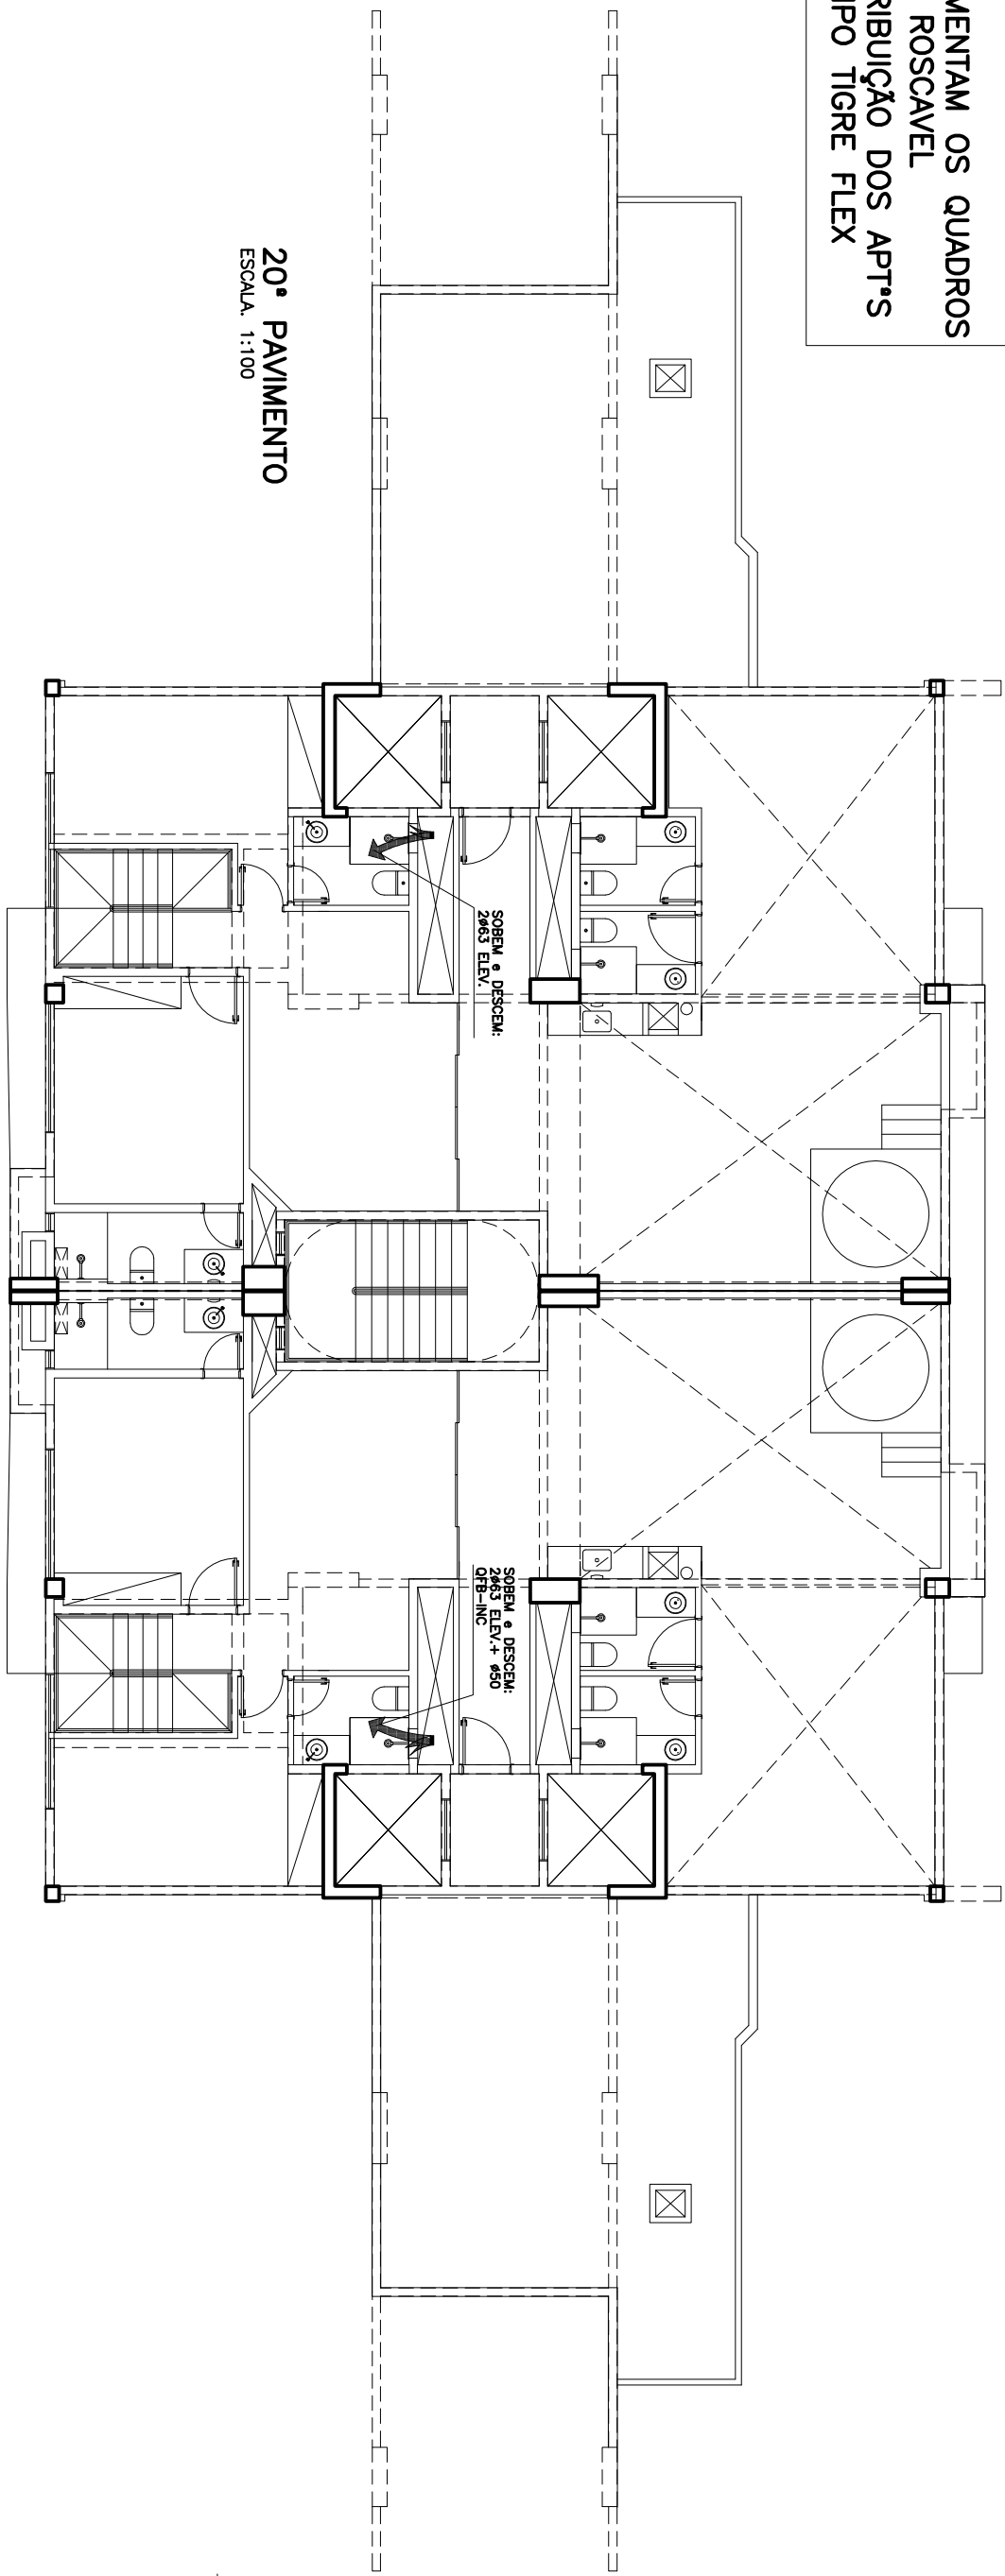
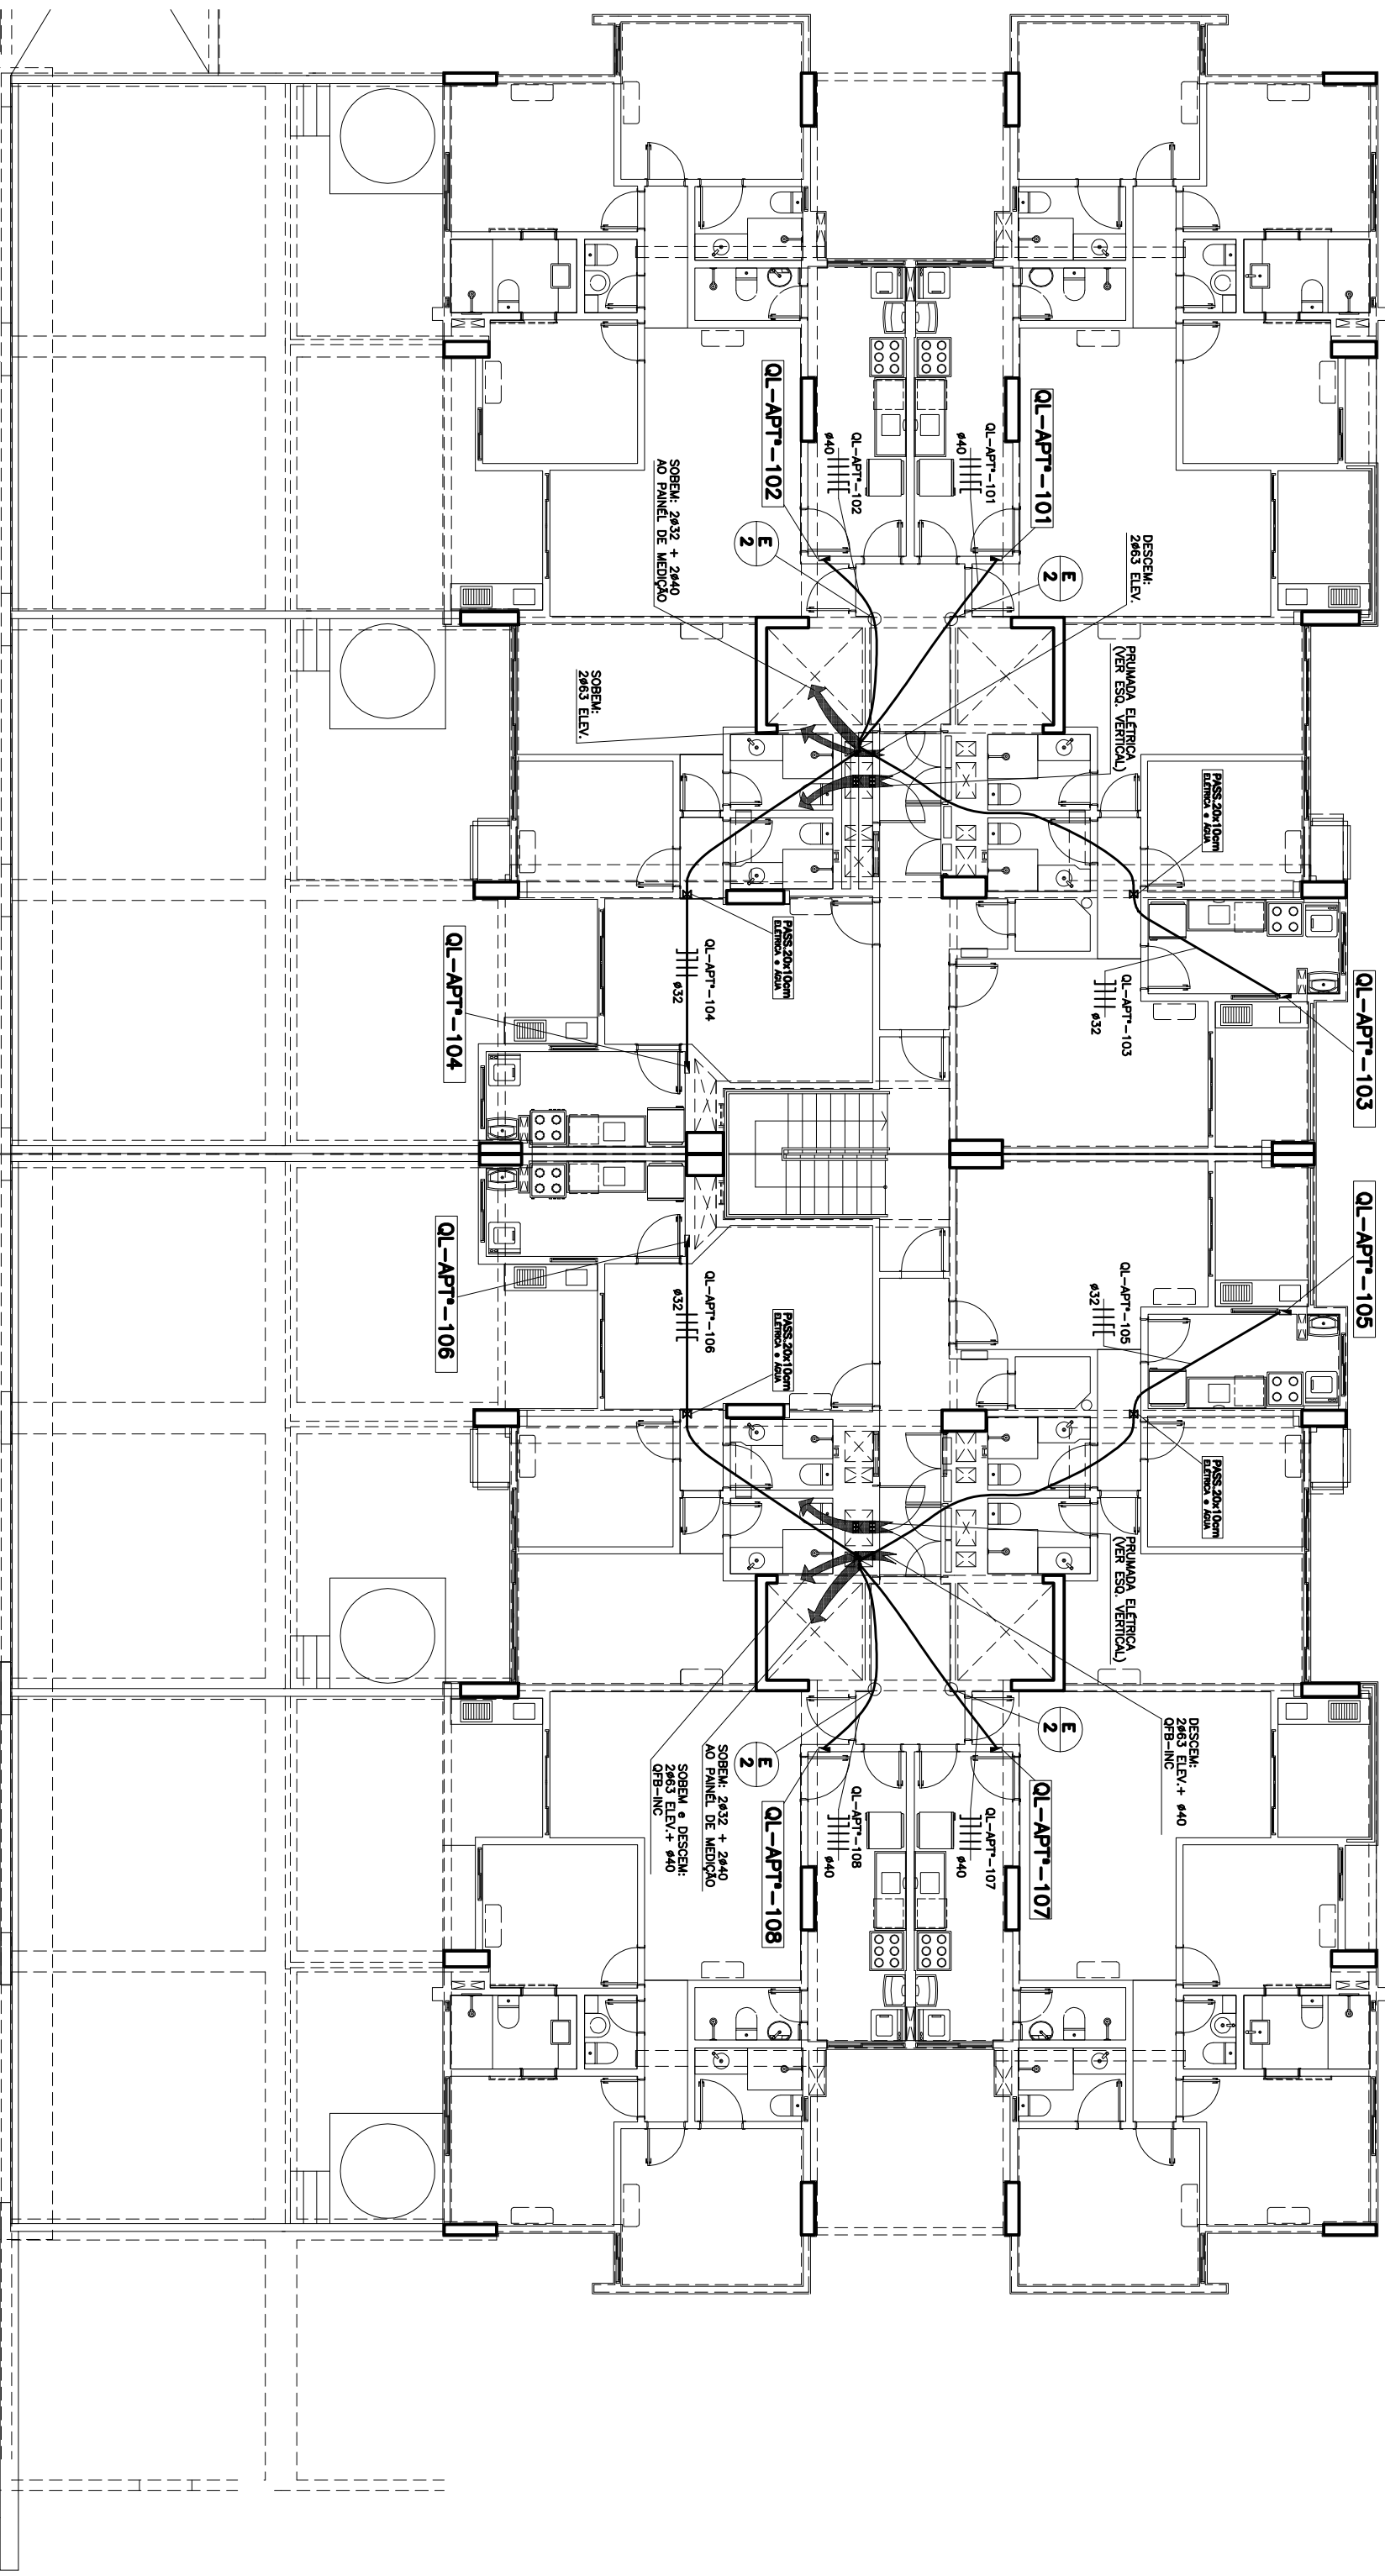
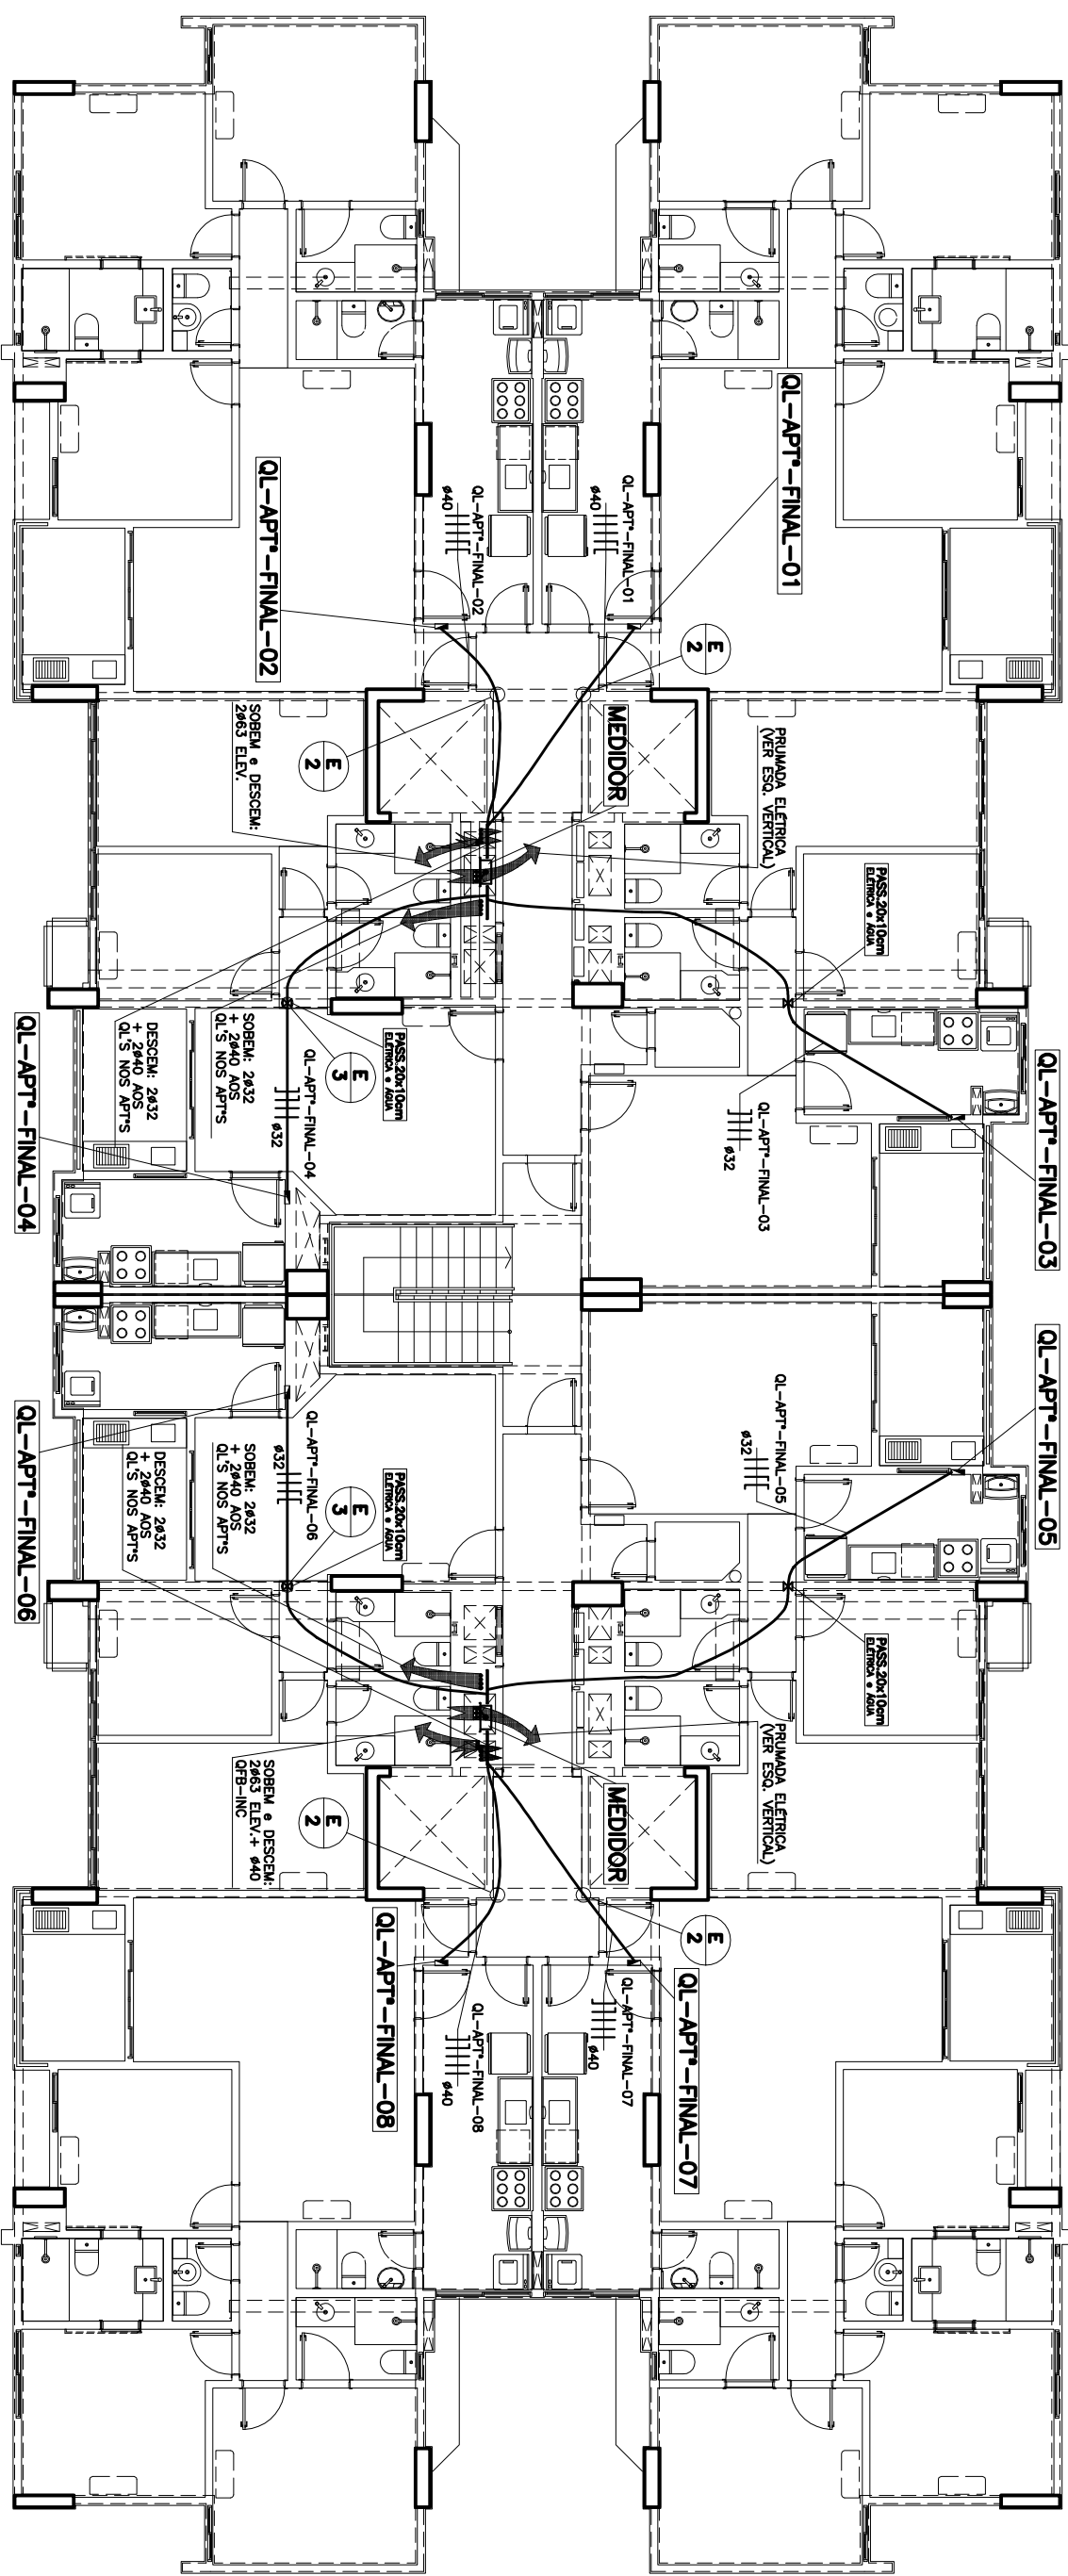


OBS: - ELETROUTOS QUE ALIMENTAM OS QUADROS
- SERÃO DE PVC RÍGIDO ROSCAVEL
- ELETROUTOS DA DISTRIBUIÇÃO DOS APTS
- SERÃO COMUMADOS TIPO TIGRE FLEX

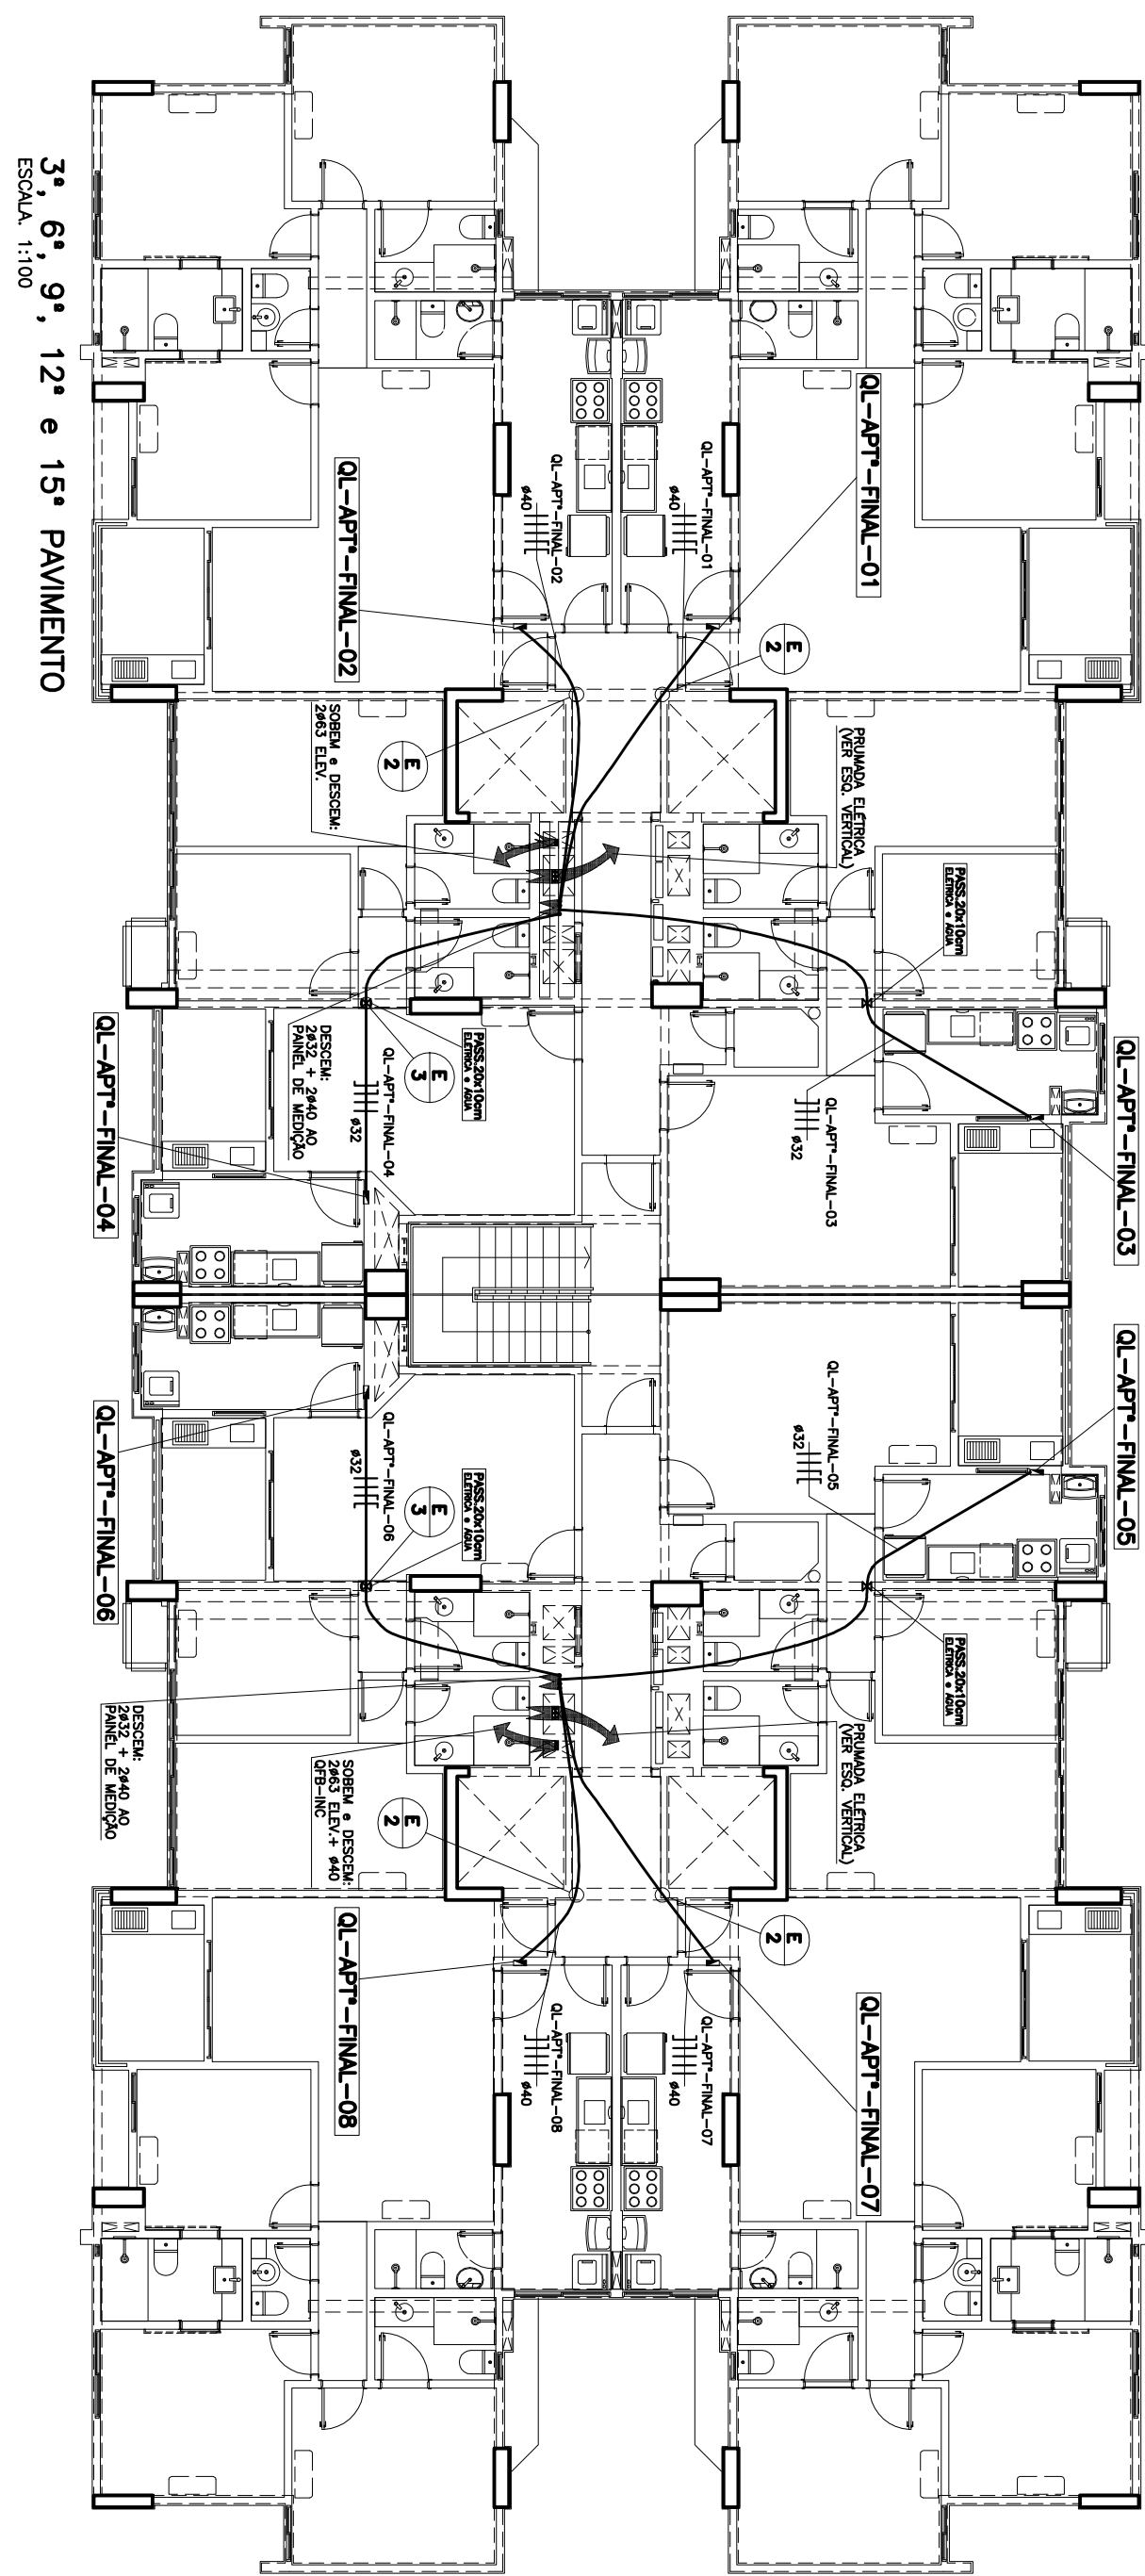

