
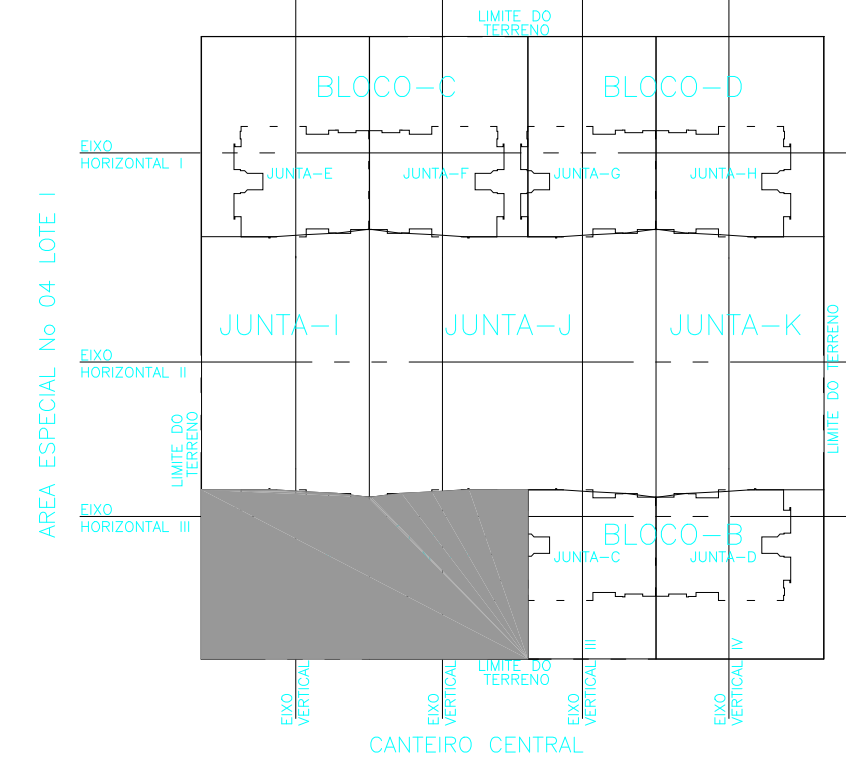


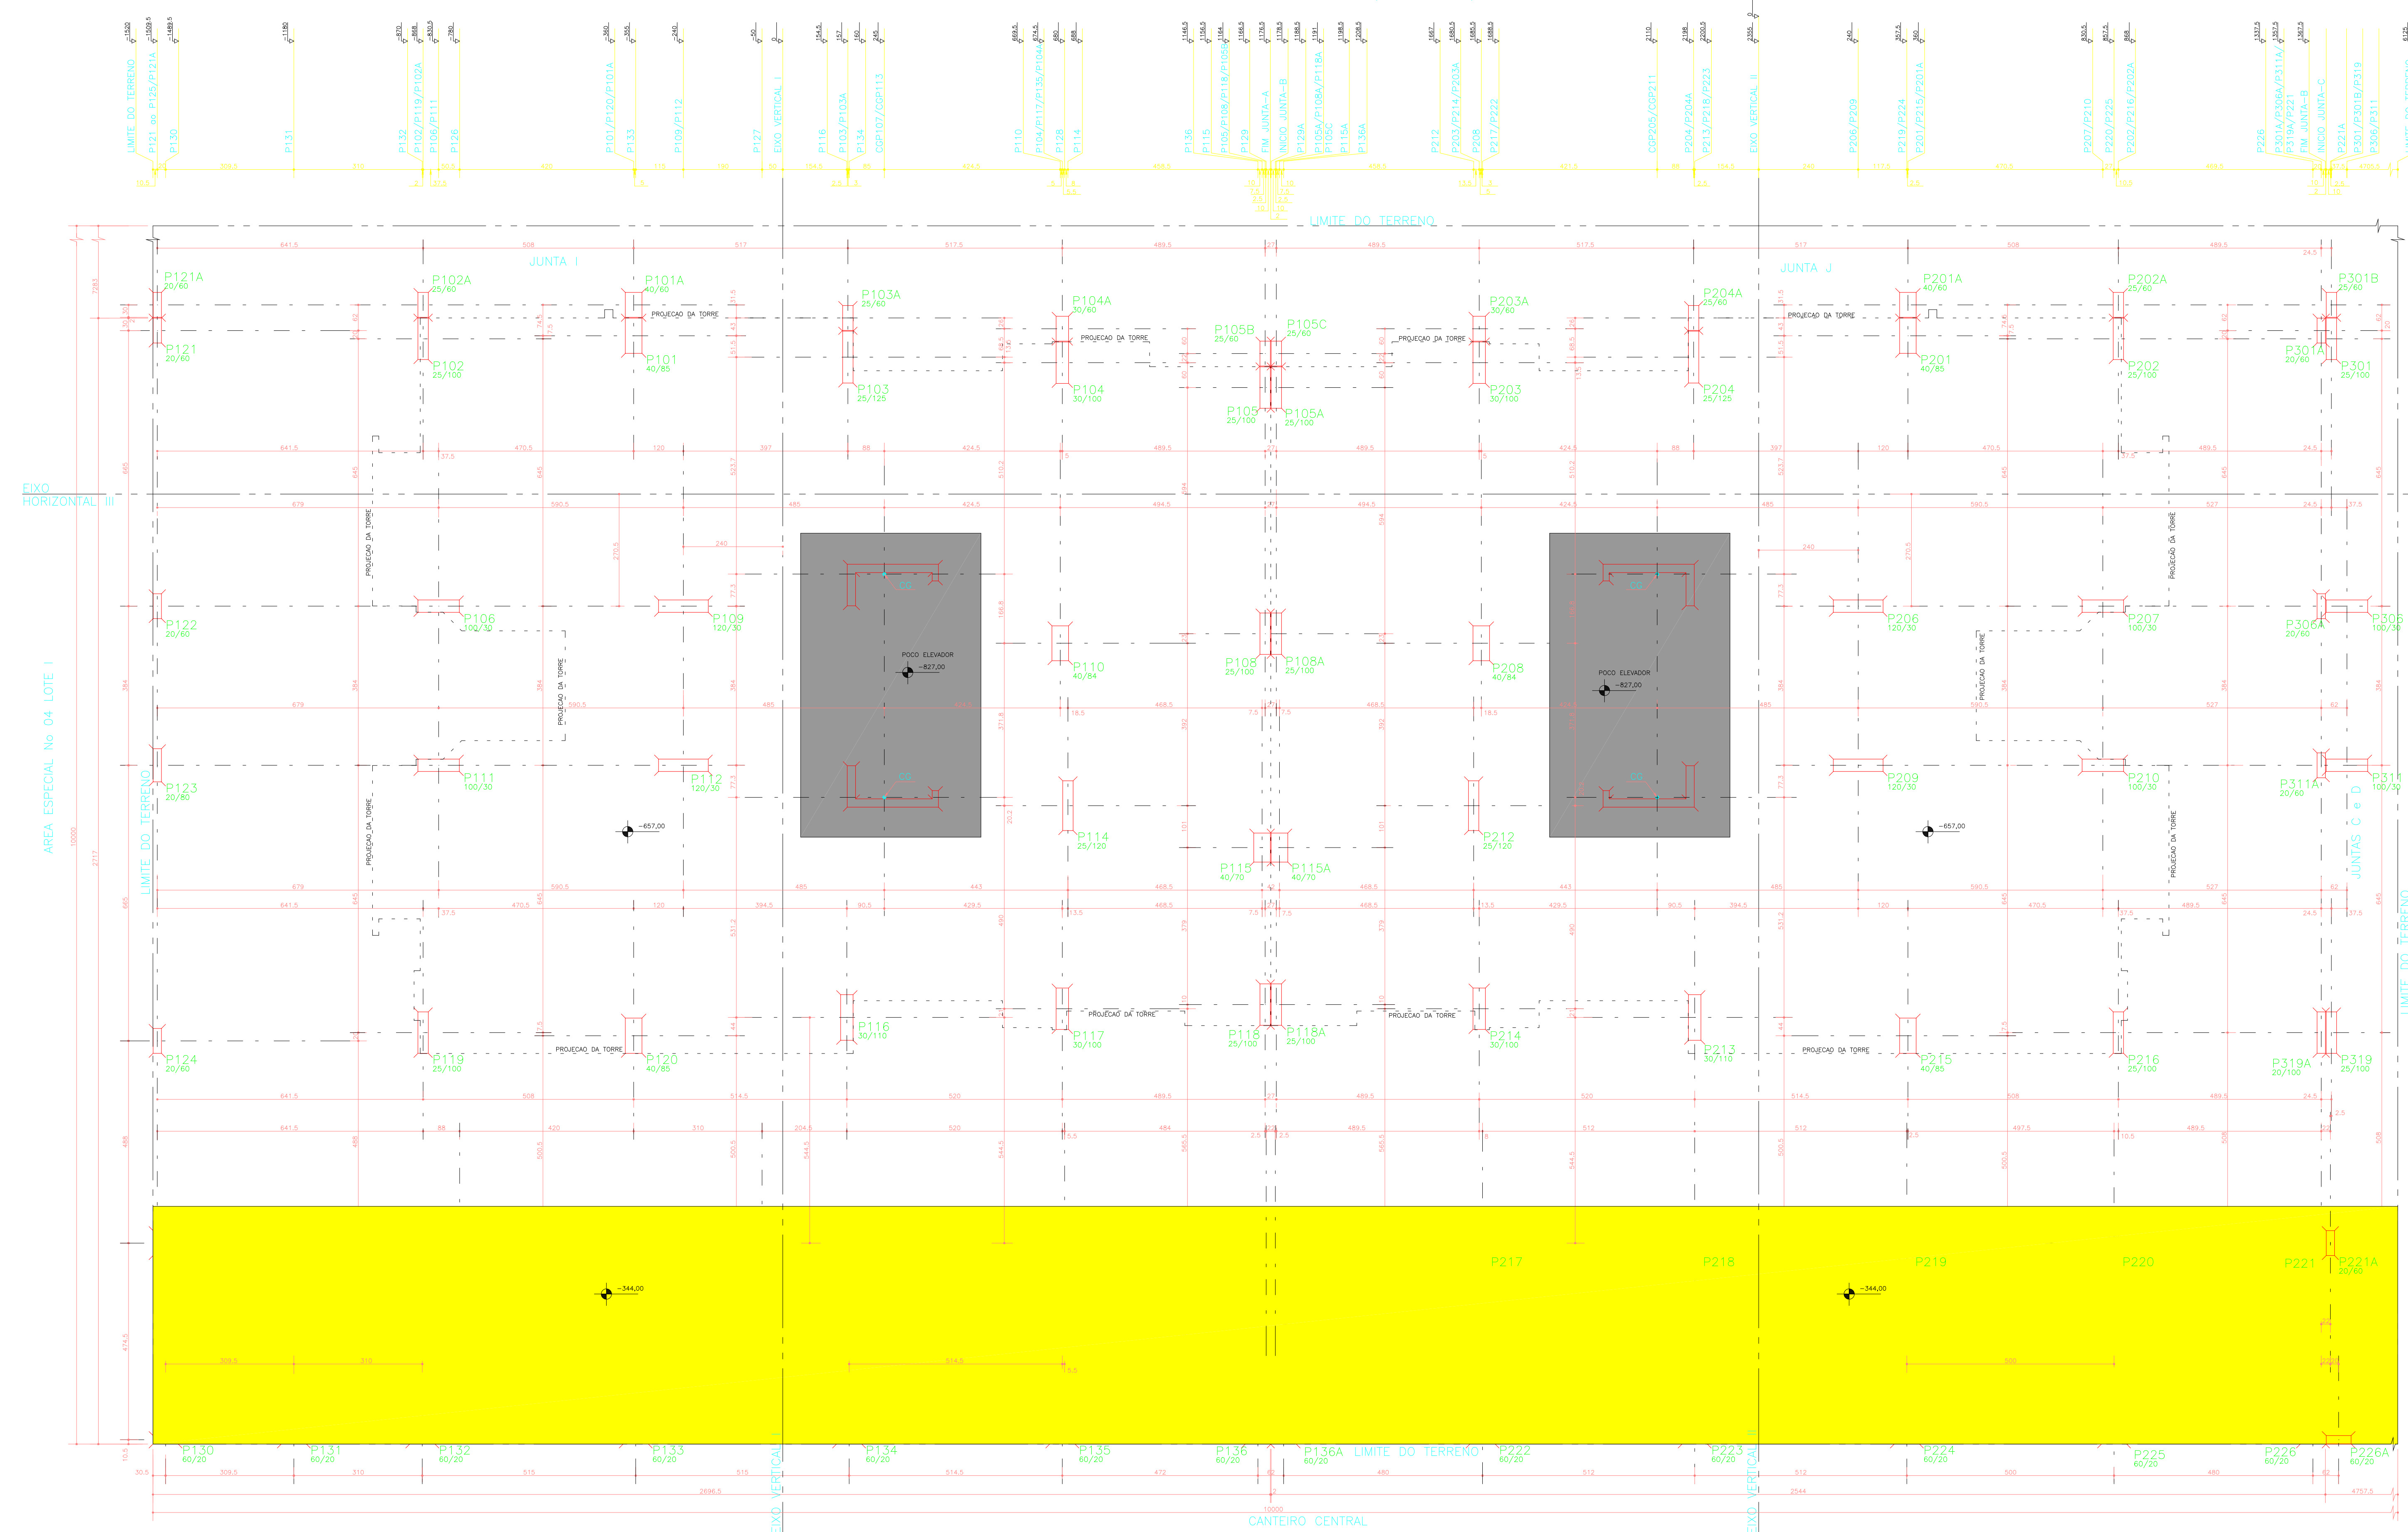

P101 oo P120	P121 oo P136
P201 oo P216:P105A; P108A:P135A:P3118A	P217 oo P226:P129A; P136A:P301A:P306A; P311A:P319A
P301 oo P320	P321 oo P328:P221A; P226A
P401 oo P416:P305A; P309A:P315A:P318A	P417 oo P430:P324A; P328A
P501 oo P520	P521 oo P540
P601 oo P616:P505A; P506A:P512A:P516A	P617 oo P628:P520A; P531A:P536A:P716A; P708A:P713A:P719A; P712A:P736A:P747A
P701 oo P720	P721 oo P750
P801 oo P816:P705A; P706A:P712A:P716A	P817 oo P820:P741A oo P746A
_____	P541 oo P584:P516B; P517A oo P520A:P540A; P101A oo P104A:P105B; P121A
_____	P629 oo P695:P699A; P613A oo P616A:P679A; P683A:P716C:P717A; P718A:P719C:P720A; P516C:P545A:P551A; P556A:P562A:P568A; P574A:P580A:P582A; P301B:P302A oo P304A; P305C:P201A oo P204A; P105C
_____	P751 oo P790:P716B; P613A oo P616A:P6820A; P637A:P646A:P655A; P664A:P673A:P682A; P691A:P699B:P305B; P401A oo P404A:P417A

Dem	Todas perennantes e acidentais dos pavimentos				
	Fz	Fx	Fy	Mx	My
P151A	8	0	0	0	0
P102A	46	-1	-5	7	-1
P101A	54	0	-4	5	-1
P103A	53	0	-3	3	0
P104A	61	0	-2	3	0
P106A	27	0	-2	3	0

Observações:

- 1 – Esforços com valores característicos
- 2 – Forças em tf
- 3 – Momentos em tm
- 4 – Sistema de coordenadas GLOBAL
- 5 – Todos os valores multiplicados por 1,10
- * – Força normal relativa ao caso. Todas permanentes e acidentais dos pavimentos, demais casos no tabelão

Item	Todos permanentes e ocidentais dos pavimentos				
	Fz	Fa	Fy	Mx	My
P103C	19	0	-1	1	0
P201A	42	0	-2	2	0
P202A	40	0	-2	2	0
P203A	50	0	-2	2	0
P204A	51	0	-1	1	0
P301B	40	0	-2	2	0

Observações:

- 1 - Forças com valores característicos
- 2 - Forças em tf
- 3 - Momentos em tfm
- 4 - Sistema de coordenadas GLOBAL
- 5 - Todos os valores multiplicados por 1.10
- * - Força normal relativa ao caso Todos permanentes e acidentais dos pavimentos, demais casos na tabela




















4a	09/04/2009	ALTERADO NÍVEL:
3a	27/02/2009	ALTERADO QUADRO DE
2a	05/02/2009	ALTERADO DIMENSÃO D
		P105B,P105C,P118,P11
		P113,P205(P211) E S
1a	16/12/2008	LIBERADO PARA A OR
0	20/10/2008	EMISSÃO INICIAL
REV.	DATA	

SINCRONIA

PROJETO

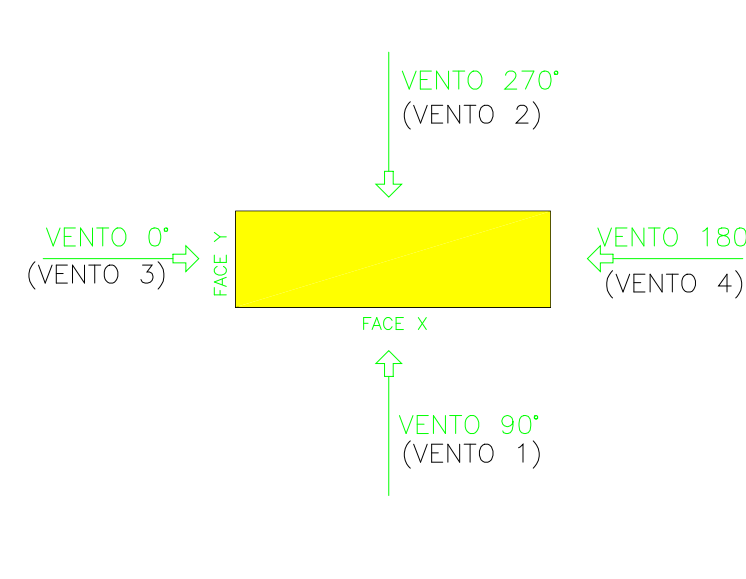

$F_z =$	ESFORÇO AXIAL (NORMAL-VERTICAL) (t)
$F_x =$	ESFORÇO HORIZONTAL NA DIRECÇÃO X (t)
$F_y =$	ESFORÇO HORIZONTAL NA DIRECÇÃO Y (t)
$M_x =$	MOMENTO FLETOR EM TORNO DO EIXO X (tm)
$M_y =$	MOMENTO FLETOR EM TORNO DO EIXO Y (tm)

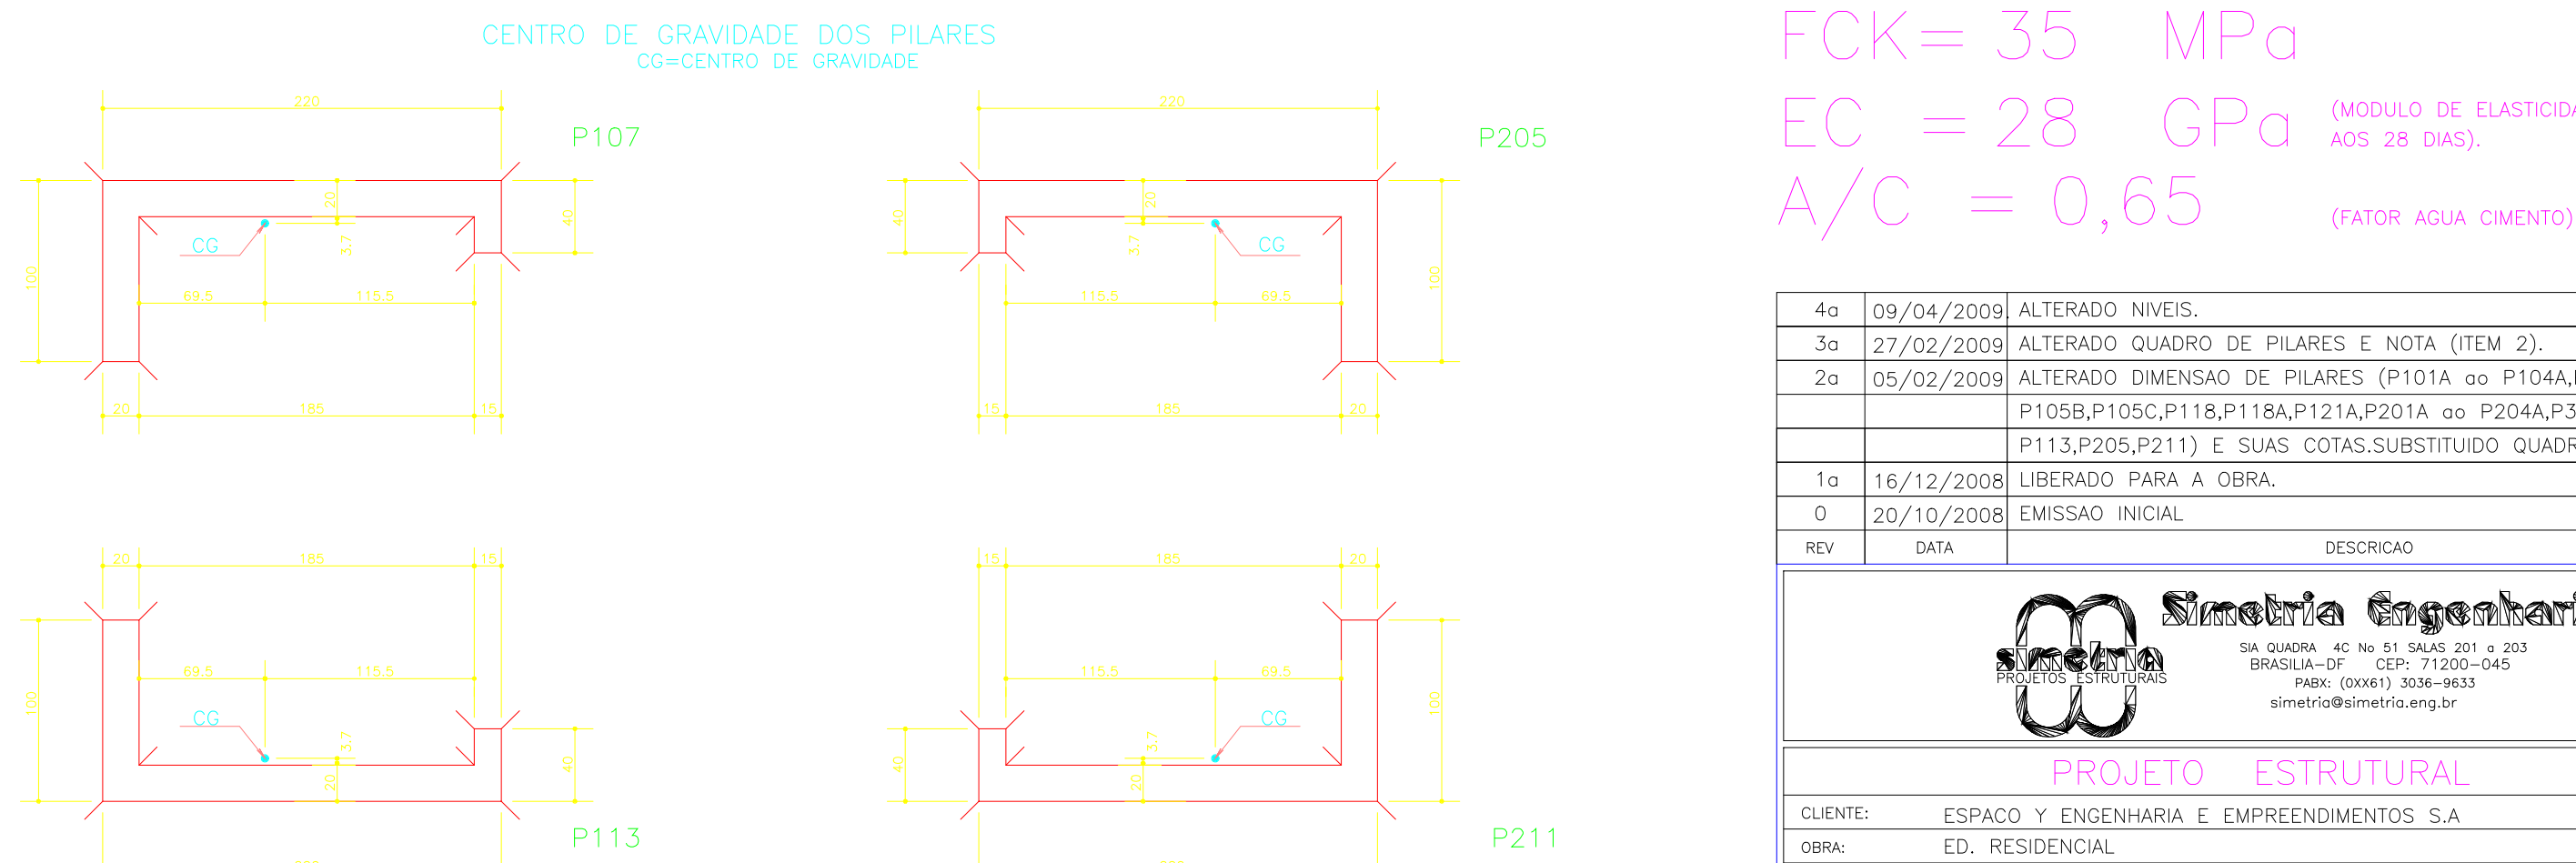

EXECUÇÃO:

- TODAS AS INTERFERÊNCIAS DO PROJETO ESTRUTURAL COM OS DEMAI PROJETO, ASSIM COMO AS COTAS E OS NÍVEIS DAS FORMAS, DEVERÃO SER VERIFICADAS E ACEITAS PELO RESPONSÁVEL TÉCNICO DA OBRA OU PELO RESPONSÁVEL PELA COMPATIBILIZAÇÃO.

0	20/10/2008	EMISSÃO INICIAL					
REV	Data	DESCRIÇÃO					





PROJETO ESTRUTURAL

CLIENTE:	ESPAÇO Y ENGENHARIA E EMPREENDIMENTOS S.A	Nº OBRA:	XXX
ENDEREÇO:	ED. RESIDENCIAL	BRASILIA-DF	
DESCRIÇÃO:	INDICADO COMO SEFN SOB LOTE 07 BRASILIA-DF LOCAÇÃO E CARGAS DE ALÍBIOS TORRE A (JUNTAS A 8 P)		
DESENHISTA:	DATA:	ESCALA:	UNIDADE:
TESTE / PLOT	01/10/2008	1:75	cm
ARQUIVO PLT:	071-001-XXX-ROD_PLT		
PROJETO:	RESPONSÁVEL TÉCNICO		
RESPONSÁVEL TÉCNICO: FÉLIX PEDRO ESTRELA SMITHIA ENGENHARIA E PROJETOS S/C LTDA 0862259-00			

001-XXX