

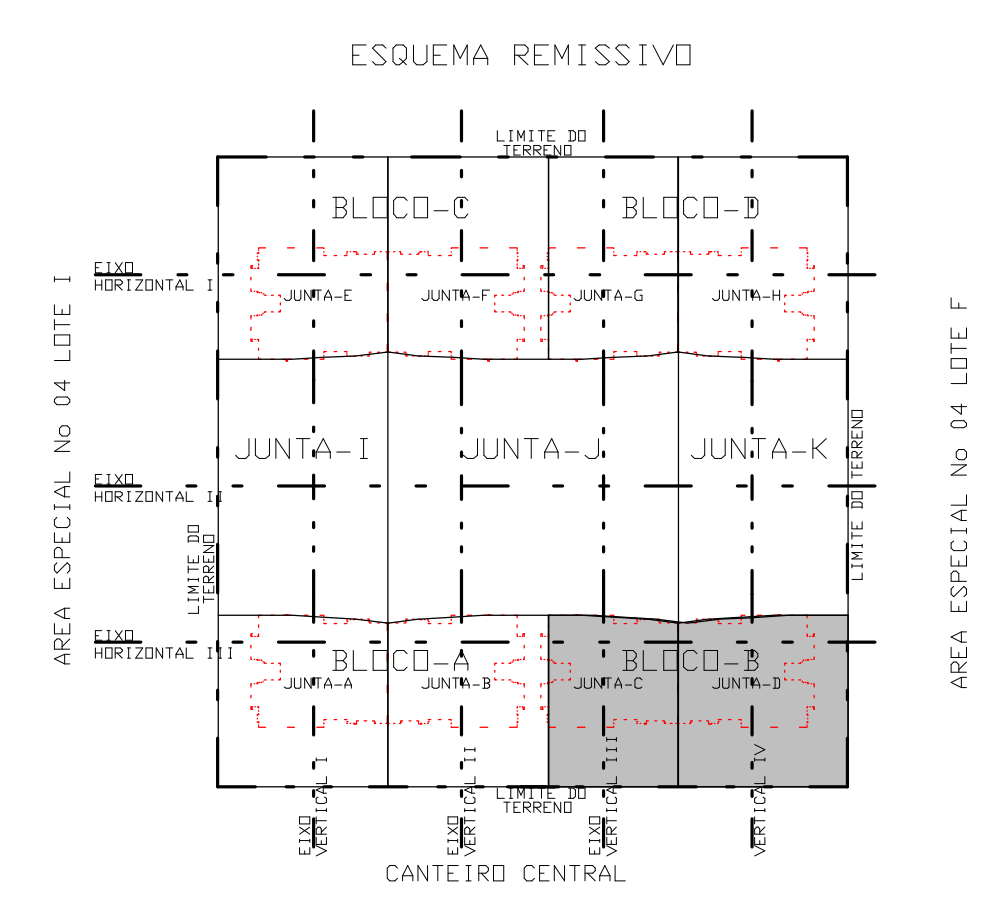


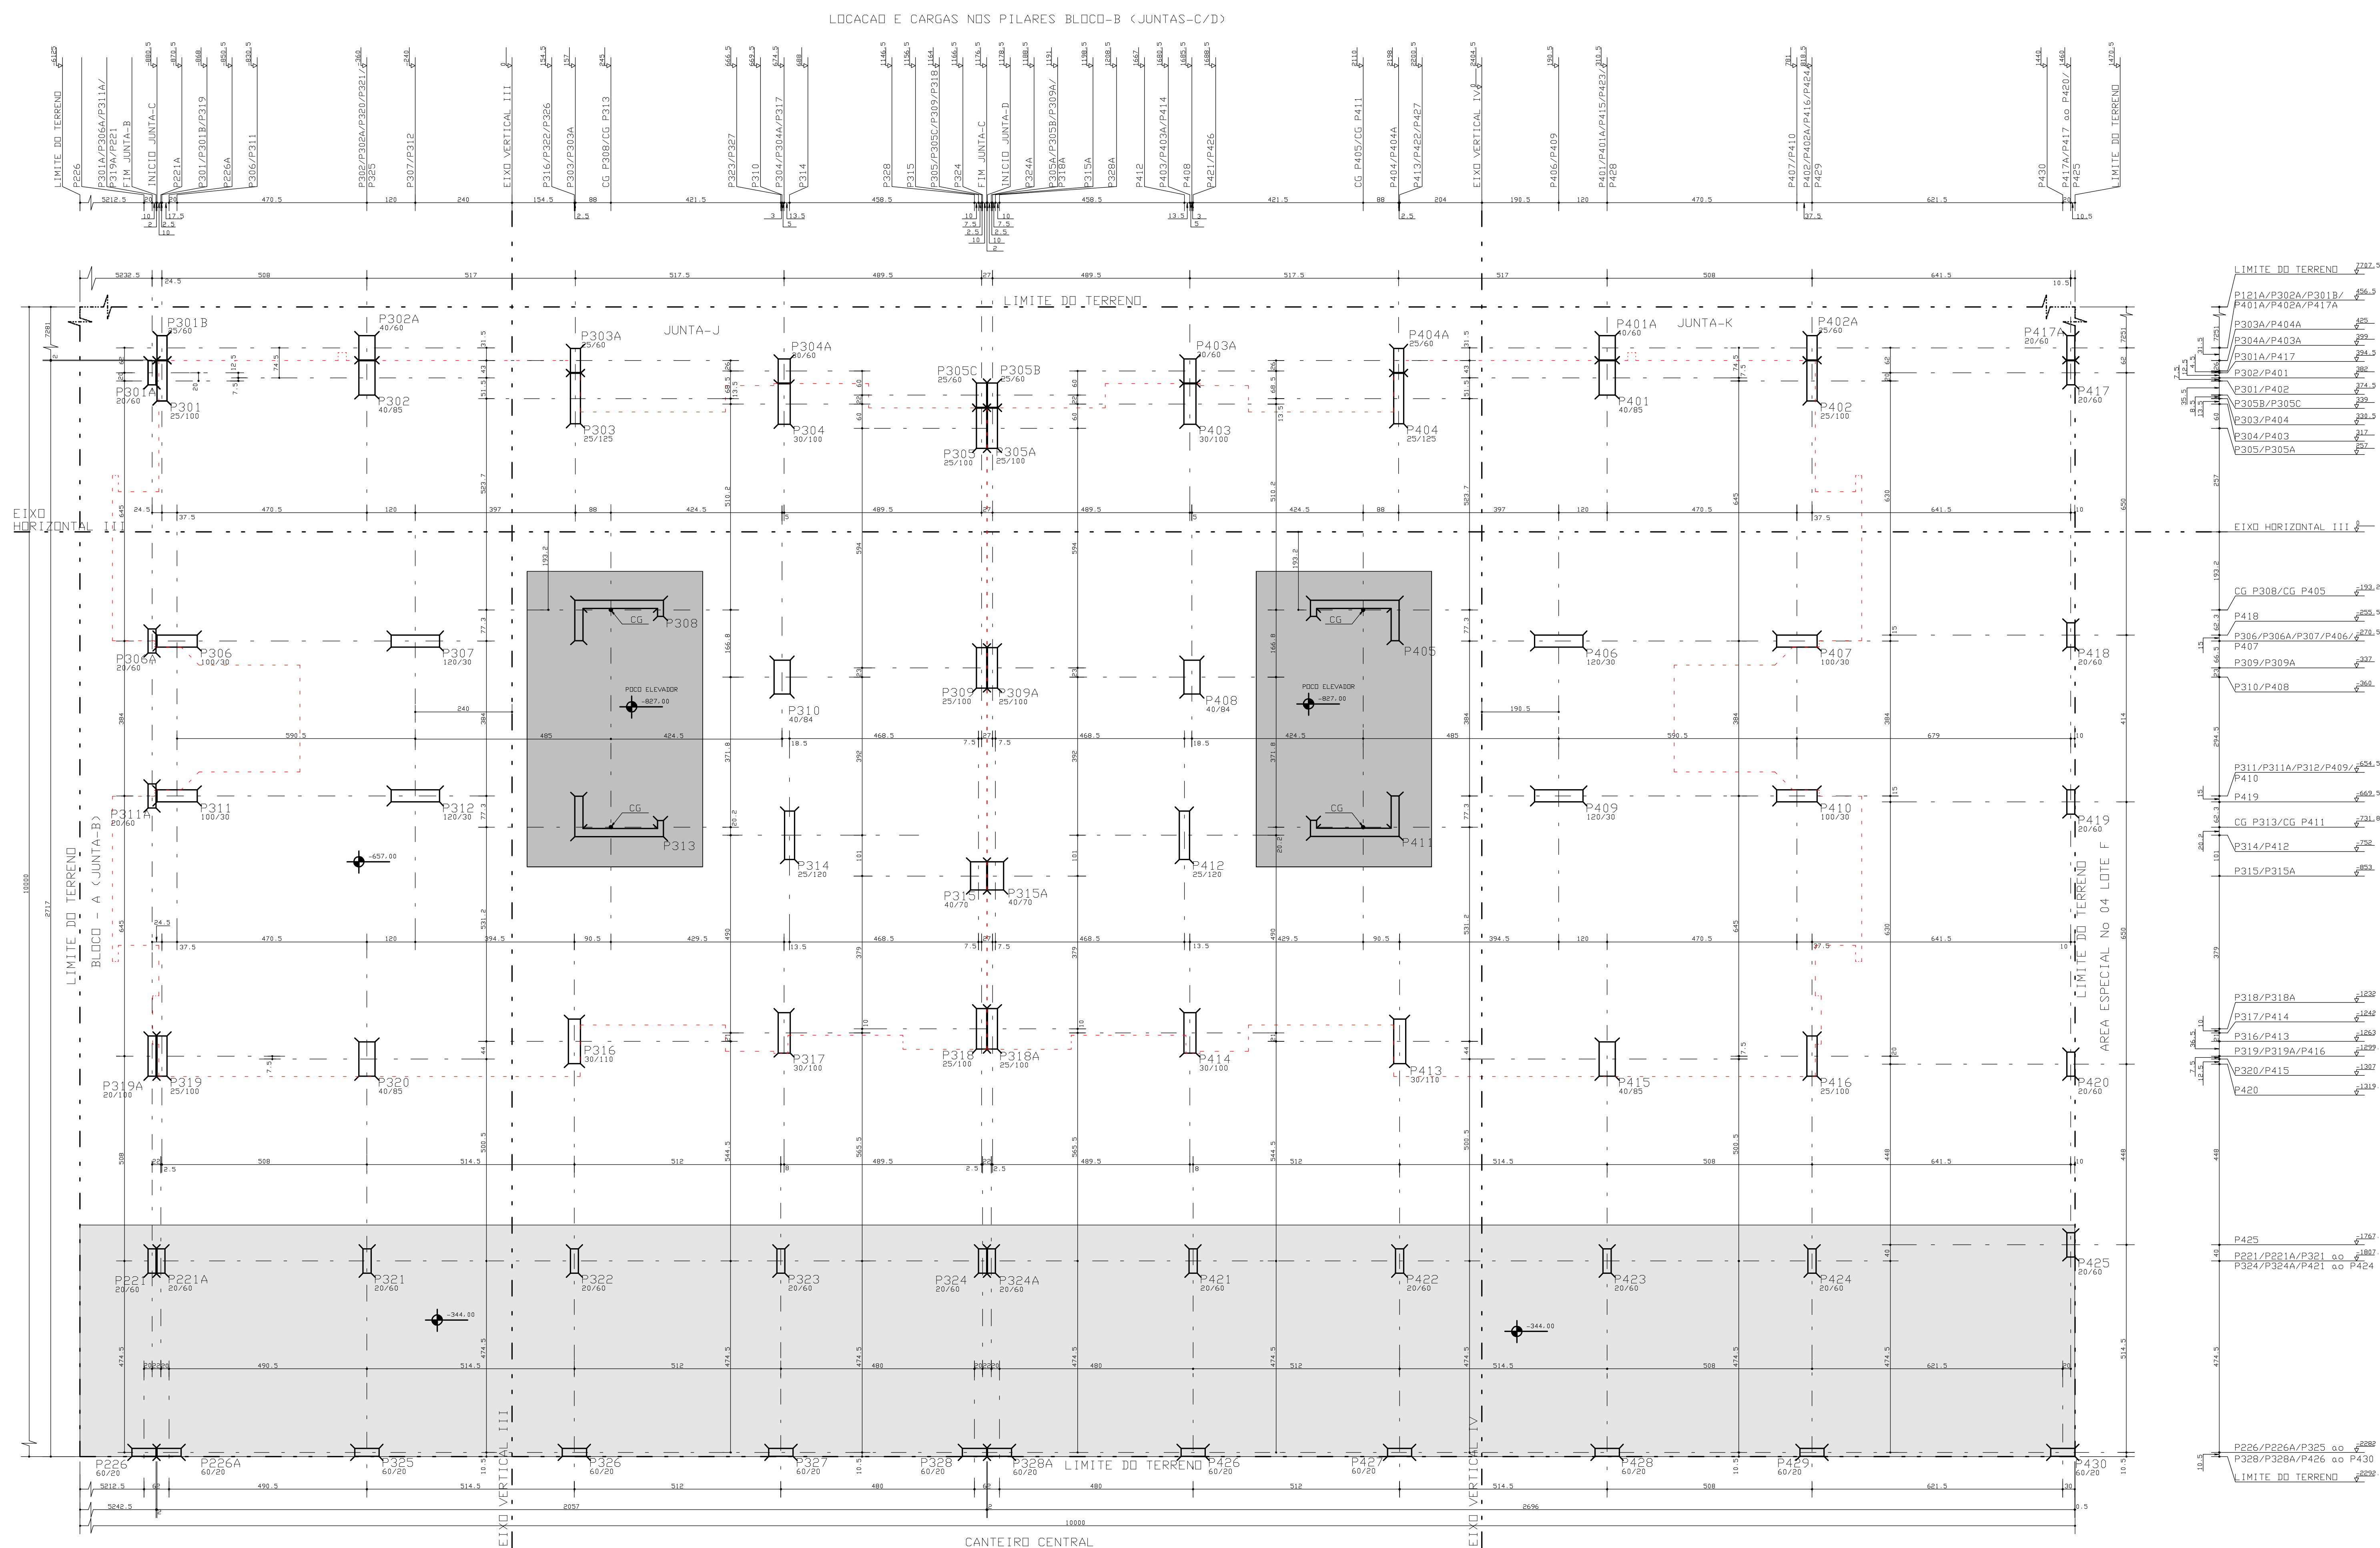

QUADRO DE PILARES		
BLOCO/JUNTA	TORRE	EMBASAMENTO
BLOCO-A	JUNTA-A	P101 ao P120
	JUNTA-B	P201 ao P226/P129A/P136A/P301A/P306A/P311A/P319A
BLOCO-B	JUNTA-C	P301 ao P320
	JUNTA-D	P401 ao P416/P305A/P309A/P315A/P318A
BLOCO-C	JUNTA-E	P501 ao P520
	JUNTA-F	P601 ao P616/P505A/P506A/P512A/P516A
BLOCO-D	JUNTA-G	P701 ao P720
	JUNTA-H	P801 ao P816/P705A/P706A/P712A/P716A
JUNTA-I		P541 ao P584/P516B/P517A ao P520A/P540A/P101A ao P104A/P105B/P121A
JUNTA-J		P629 ao P699/P699A/P613A ao P616A/P679A/P683A/P716C/P717A/P718A/P719C/P720A/P516C/P545A/P551A/P556A/P562A/P568A/P574A/P580A/P582A/P301B/P302A ao P304A/P305C/P201A ao P204A/P103C
JUNTA-K		P751 ao P790/P716B/P813A ao P816A/P820A/P637A/P646A/P655A/P664A/P673A/P682A/P691A/P699B/P305B/P401A ao P404A/P417A

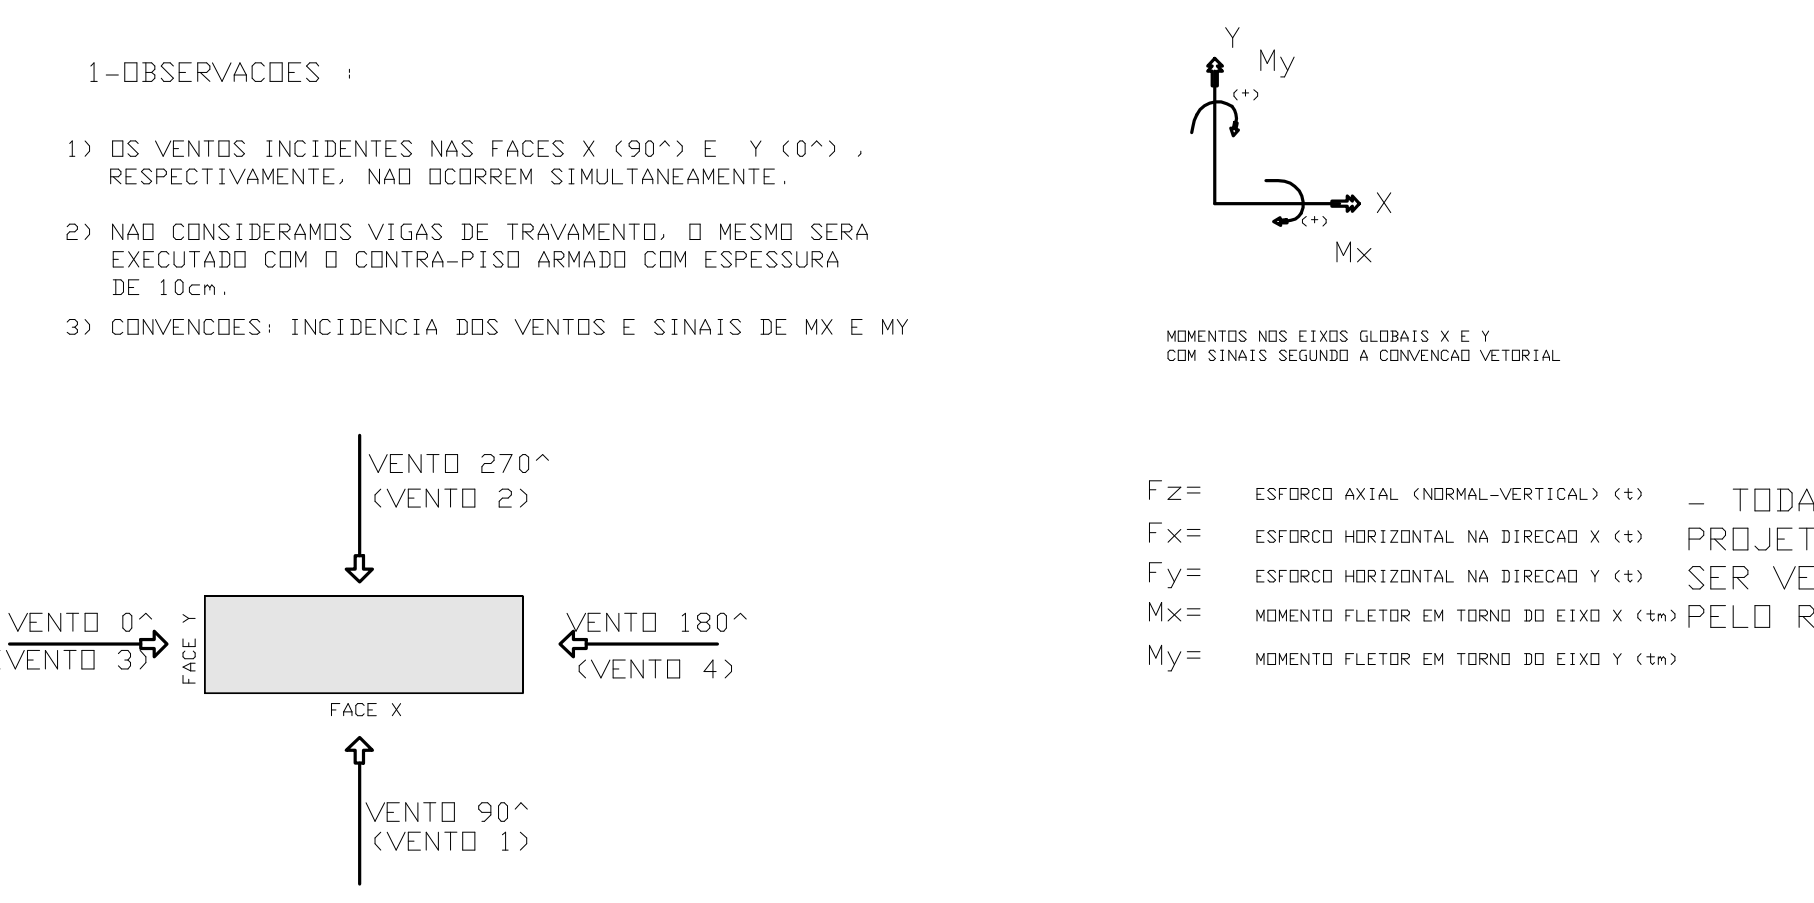

