


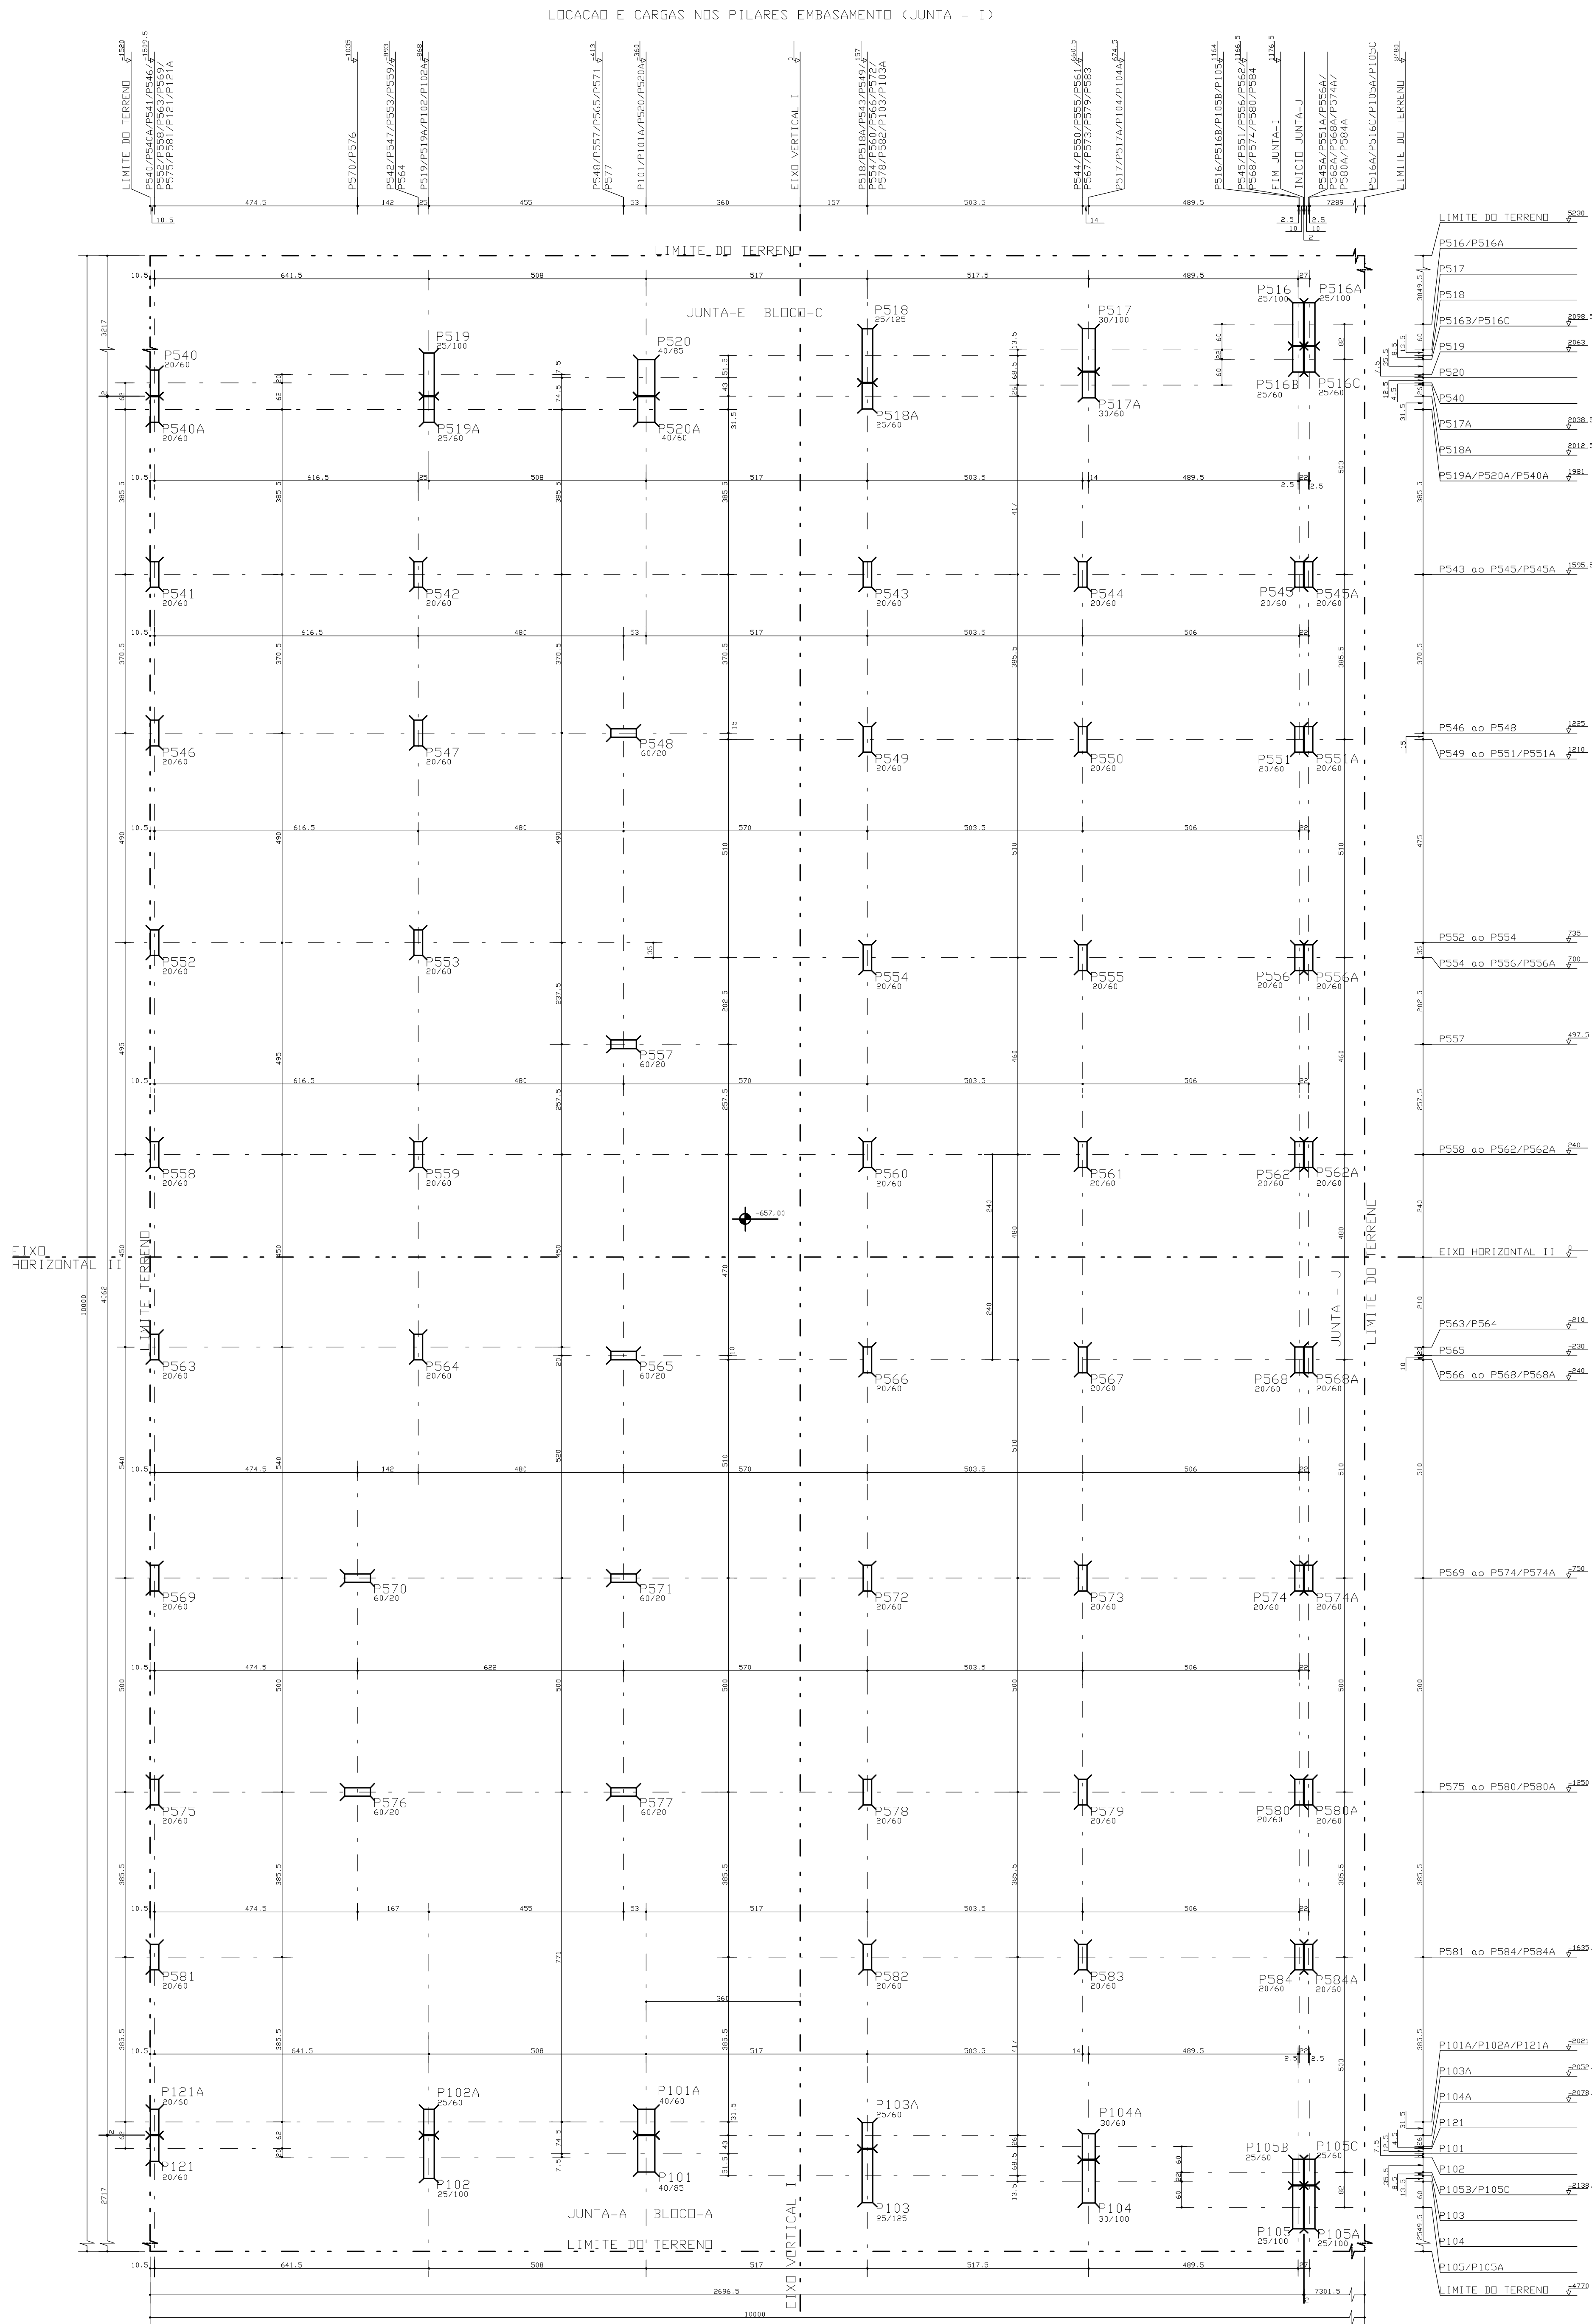



1) NAO CONSIDERAMOS VIGAS DE TRAVAMENTO. O MESMO SERA EXECUTADO COM O CONTRA-PISO ARMADO COM ESPESURA DE 10cm.

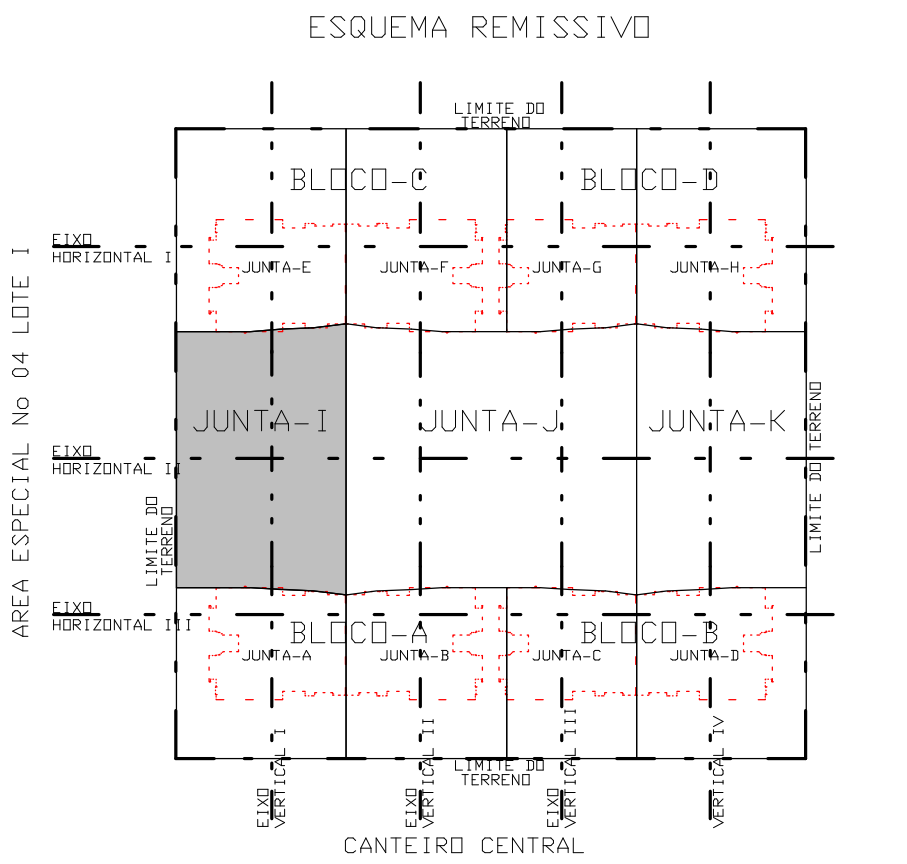

QUADRO DE PILARES		
BLOCO/JUNTA	TORRE	EMBASAMENTO
BLOCO-A	JUNTA-A	P101 ao P120
	JUNTA-B	P201 ao P216/P105A/P108A/P115A/P118A
BLOCO-B	JUNTA-C	P301 ao P320
	JUNTA-D	P401 ao P416/P305A/P309A/P315A/P318A
BLOCO-C	JUNTA-E	P501 ao P520
	JUNTA-F	P601 ao P616/P505A/P506A/P512A/P516A
BLOCO-D	JUNTA-G	P701 ao P720
	JUNTA-H	P801 ao P816/P705A/P706A/P712A/P716A
JUNTA-I		P541 ao P584/P516B/P517A ao P520A/P540A/P101A ao P104A/P105B/P121A
	JUNTA-J	P609 ao P699/P699A/P613A ao P616A/P679A/P683A/P716C/P717A/P718A/P719C/P720A/P516C/P543A/P551A/P556A/P562A/P568A/P574A/P580A/P582A/P301B/P302A ao P304A/P305C/P201A ao P204A/P105C
JUNTA-K		P751 ao P790/P716B/P813A ao P816A/P820A/P637A/P646A/P655A/P664A/P673A/P682A/P691A/P699B/P305B/P401A ao P404A/P417A

EXECUCAO:

= TODAS AS INTERFERENCIAS DO PROJETO ESTRUTURAL COM OS DEMAIS PROJETOS, ASSIM COMO AS COTAS E OS NIVEIS DAS FORMAS, DEVERAO SER VERIFICADAS E ACEITAS PELO RESPONSAVEL TECNICO DA OBRA OU PELO RESPONSAVEL PELA COMPATIBILIZACAO.

FCK = 35 MPa
EC = 28 GPa (MODULO DE ELASTICIDADE SECANTE)
A/C = 0,65 (FATOR AGUA CIMENTO)

3a	19/05/2019	REVISAO DO FCK (RESISTENCIA DO CONCRETO) e EC (MODULO DE ELASTICIDADE SECANTE)
2a	04/06/2009	ALTERADO NIVEIS.
1a	27/02/2009	LIBERADO PARA A OBRA.
0	05/02/2009	EMISSAO INICIAL
REV.	DATA	DESCRIÇÃO
 Simetria Engenharia		
PROJETO ESTRUTURAL		
CLIENTE: BISCO INDEPENDENCIA E IMOBILIARIA LTDA		
OBRA: ED. RESIDENCIAL OLYMPIC		
ENDEREÇO OBRA: SRIA AREA ESPECIAL 04 LOTES G e H GUARA-B		
DESCRIÇÃO: LOCAÇÃO E CARGAS DOS PILARES EMBASAMENTO (JUNTA - I)		RESENDA NO: 005-XXX
RESENDA: 105/PATY	DATA: 05/02/2009	ESCALA: 1:75
ARQUIVO: P.T.	461-EST-005-XXX-R03-PLT	UNIDADE: CM
RESPONSÁVEL TECNICO		
RESPONSÁVEL TECNICO PELO PROJETO ESTRUTURAL		
SIMETRIA ENGENHARIA E PROJETOS S/C LTDA		
CRIA: 07/05/09		