
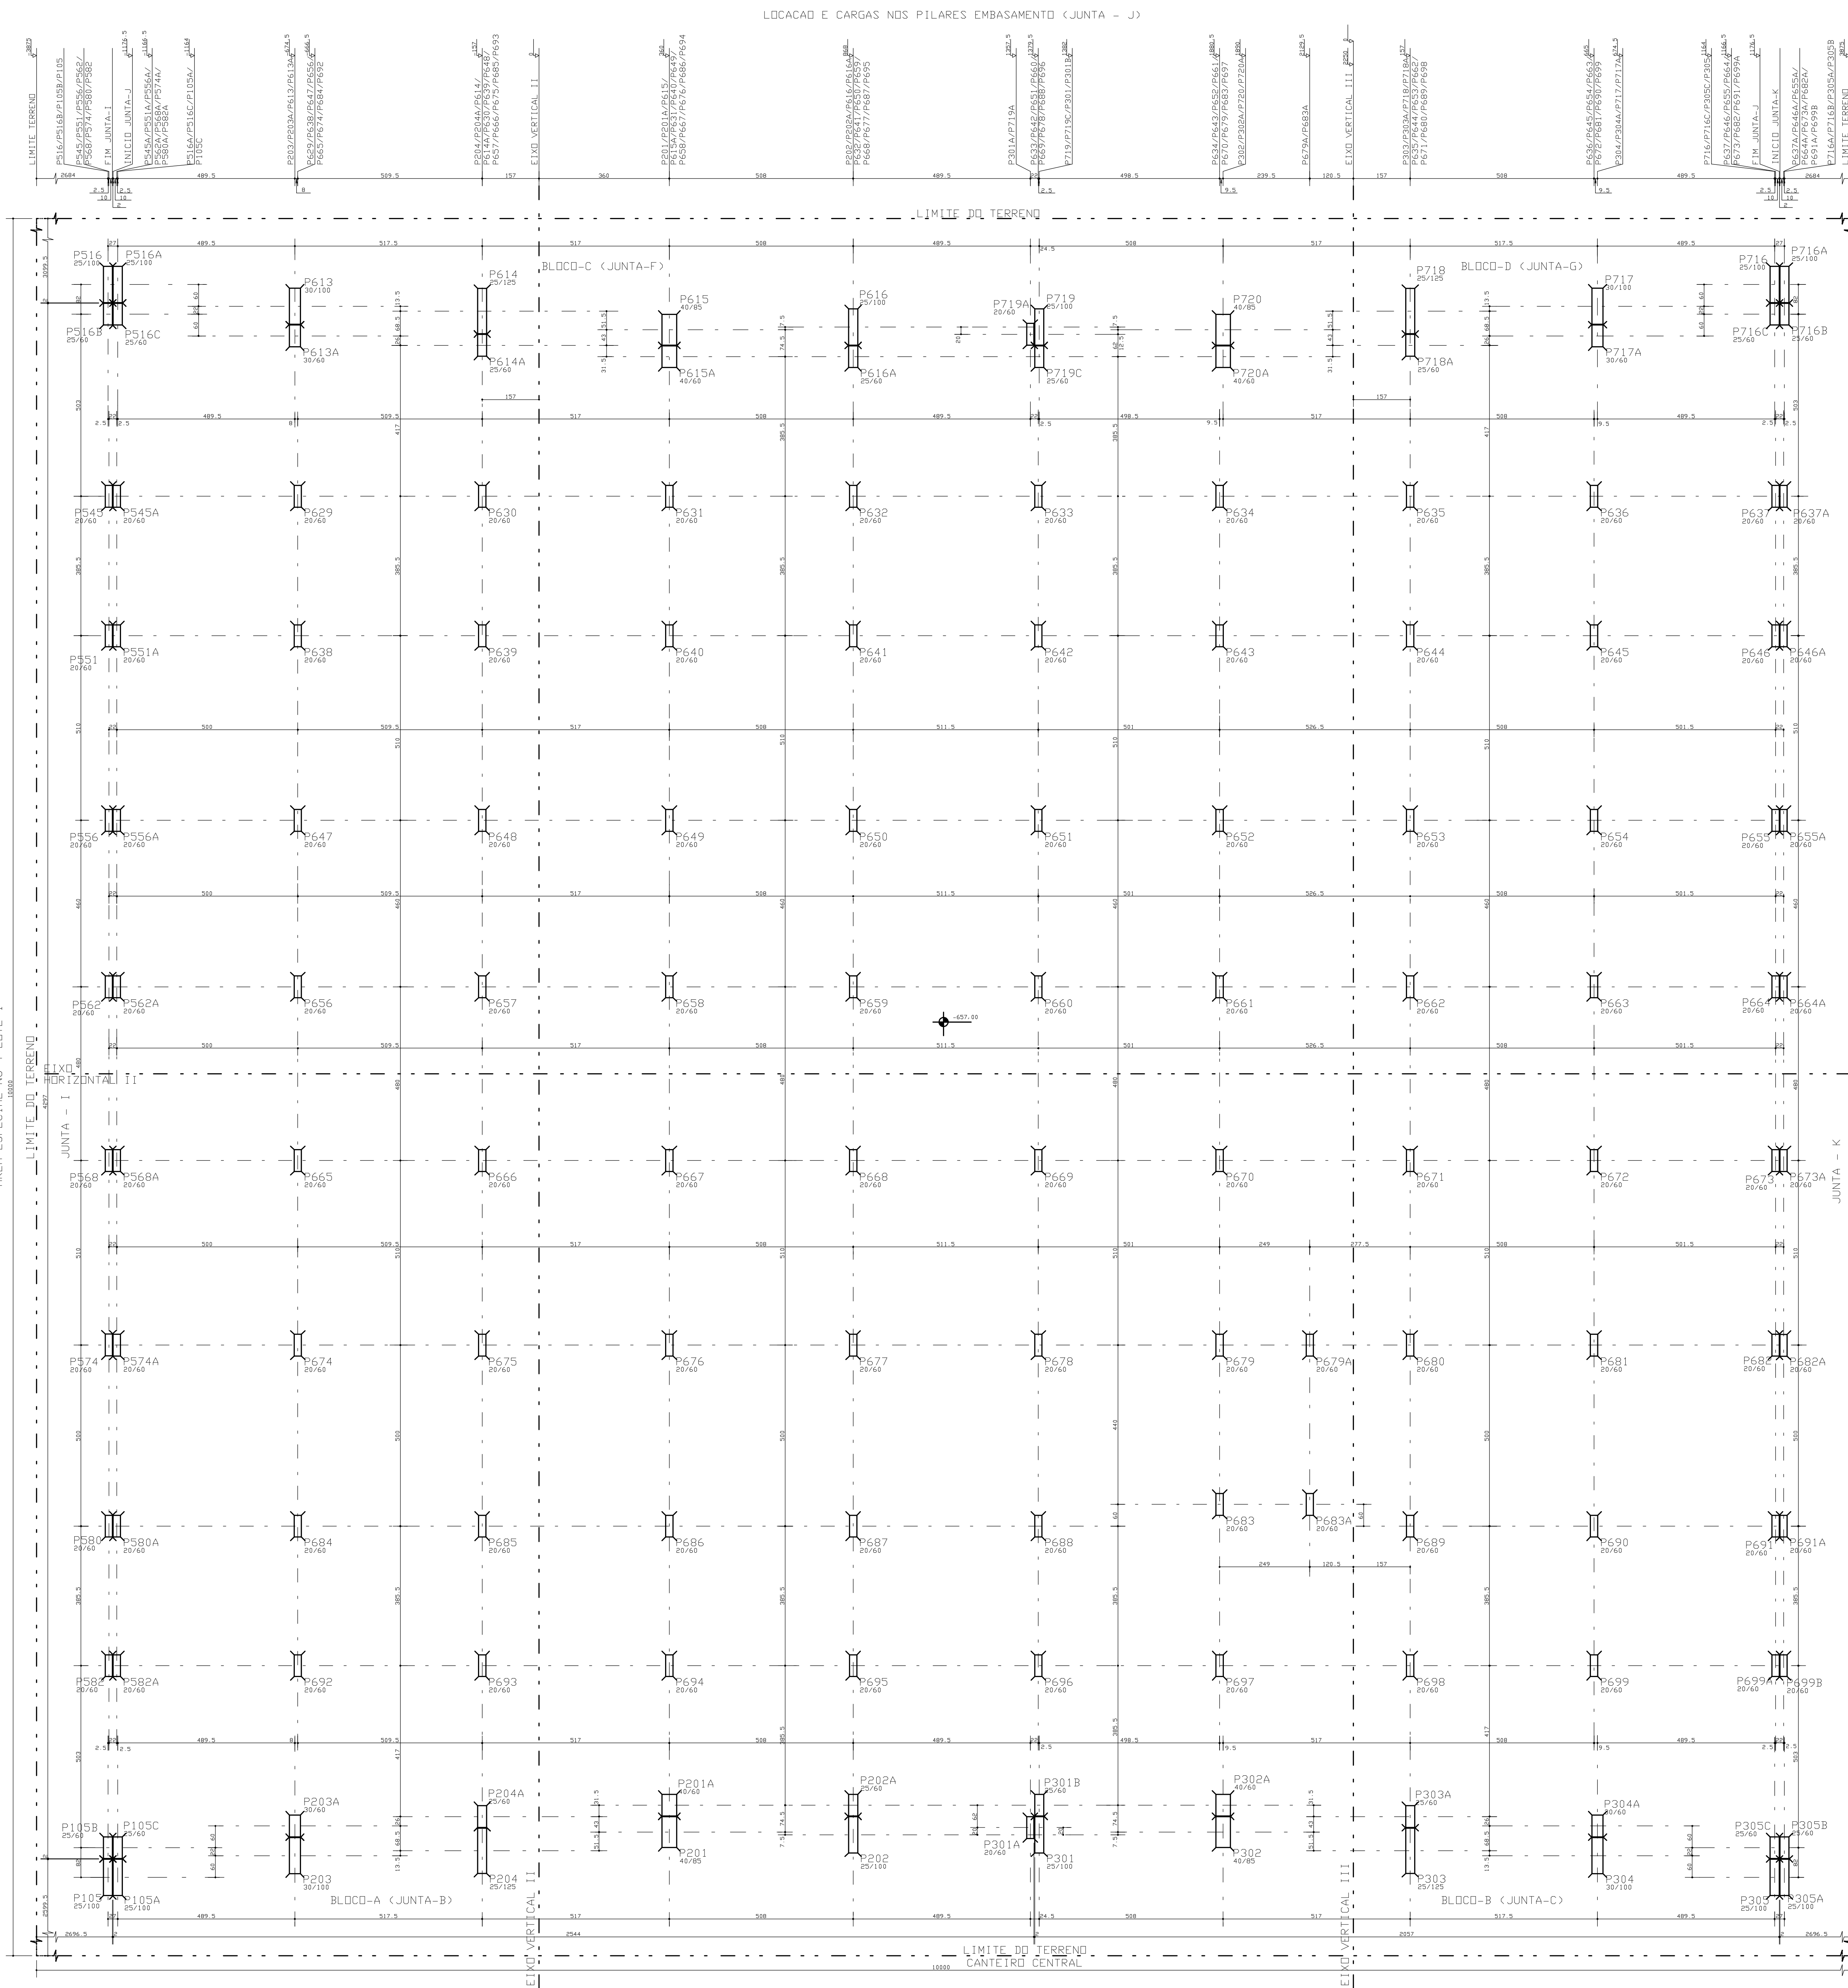


Table with 10 columns: Item, F1, F2, F3, F4, F5, F6, F7, F8, F9, F10. It lists various structural items and their corresponding values.

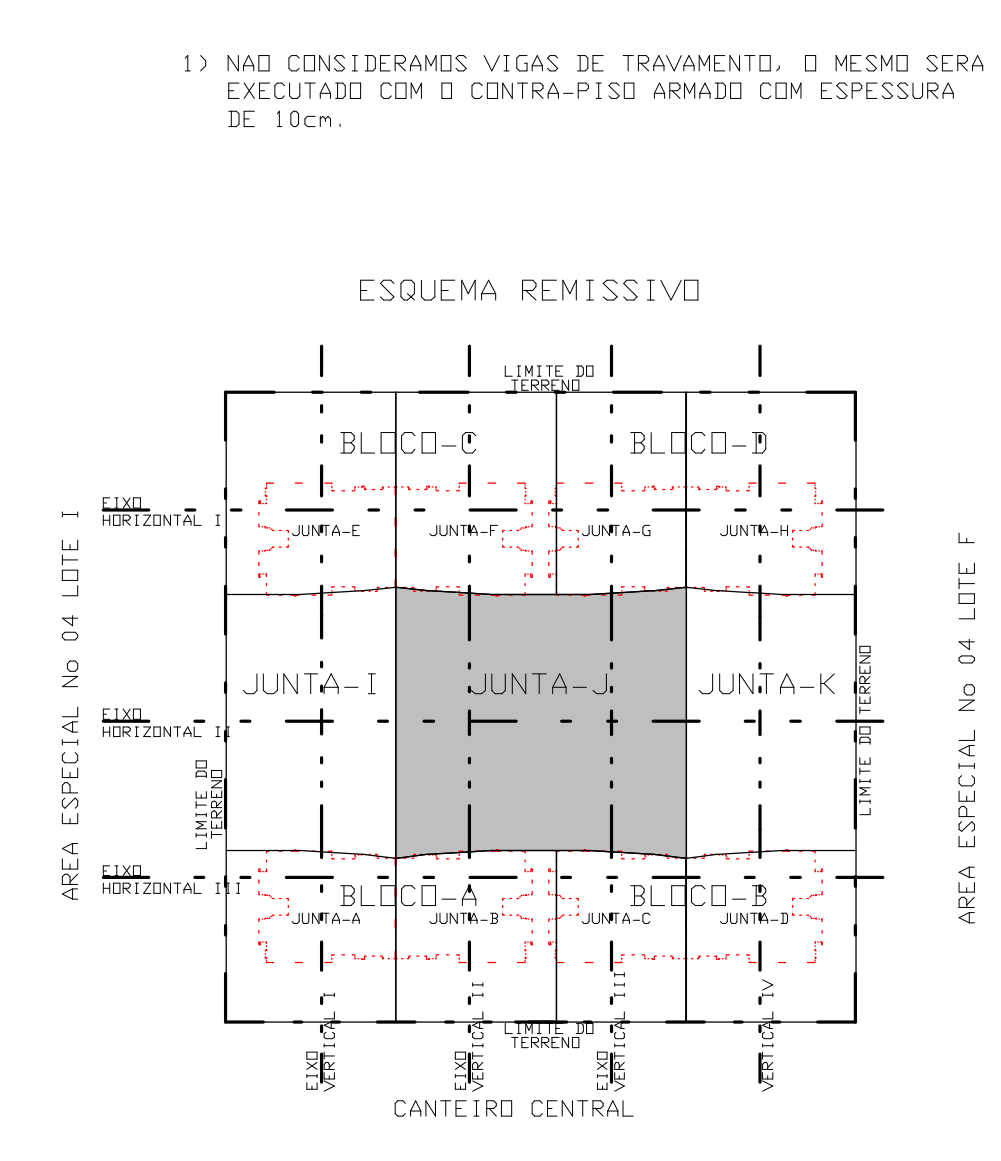

QUADRO DE PILARES

BLOCO/JUNTA	TORRE	EMBASAMENTO
JUNTA-A	P101 ao P120	P121 ao P136
JUNTA-B	P201 ao P216/P105A/P108A/P115A/P118A	P217 ao P226/P129A/P136A/P301A/P306A/P311A/P319A
JUNTA-C	P301 ao P320	P321 ao P328/P221A/P226A
JUNTA-D	P401 ao P416/P305A/P309A/P315A/P318A	P417 ao P430/P324A/P328A
JUNTA-E	P501 ao P520	P521 ao P540
JUNTA-F	P601 ao P616/P505A/P506A/P512A/P516A	P617 ao P628/P526A/P531A/P536A/P701A/P708A/P713A/P719A/P721A/P736A/P747A
JUNTA-G	P701 ao P720	P721 ao P750
JUNTA-H	P801 ao P816/P705A/P706A/P712A/P716A	P817 ao P820/P741A ao P746A
JUNTA-I	---	P541 ao P584/P516B/P517A ao P520A/P540A/P101A ao P104A/P105B/P121A
JUNTA-J	---	P629 ao P699/P699A/P613A ao P616A/P679A/P683A/P716C/P717A/P718A/P719C/P720A/P516C/P545A/P551A/P556A/P562A/P568A/P574A/P580A/P582A/P301B/P302A ao P304A/P305C/P201A ao P204A/P105C
JUNTA-K	---	P751 ao P790/P716B/P613A ao P616A/P820A/P637A/P646A/P655A/P664A/P673A/P682A/P691A/P699B/P305B/P401A ao P404A/P417A

EXECUCAO:

= TODAS AS INTERFERENCIAS DO PROJETO ESTRUTURAL COM OS DEMAIS PROJETOS, ASSIM COMO AS COTAS E OS NIVEIS DAS FORMAS, DEVERAO SER VERIFICADAS E ACEITAS PELO RESPONSAVEL TECNICO DA OBRA OU PELO RESPONSAVEL PELA COMPATIBILIZACAO.

FCK = 30 MPa
EC = 26 GPa
A/C = 0,65

(MÓDULO DE ELASTICIDADE SECANTE)
(FATOR AGUA CIMENTO)

3a 19/05/2010 REVISAO DO FCK (RESISTENCIA DO CONCRETO) e EC (MÓDULO DE ELASTICIDADE SECANTE).

2a 04/06/2009 ALTERADO NIVEIS.

1a 27/02/2009 LIBERADO PARA A OBRA.

0 05/02/2009 EMISSAO INICIAL

REV	DATA	DESCRIÇÃO
0	05/02/2009	EMISSAO INICIAL

CLIENTE: BISCO INDÚSTRIAS E IMOBILIÁRIA LTDA

OBRA: ED. RESIDENCIAL OLYMPIC

ENDEREÇO OBRA: RUA ESPECIAL 04 LOTES G e H GUARA-BR

PROJETO ESTRUTURAL

RESPONSÁVEL TÉCNICO: 006-XXX

REVISÃO: 006-XXX-003-PLT

PROPRIETÁRIO: RESPONSÁVEL TÉCNICO

RESPONSÁVEL TÉCNICO PELO PROJETO ESTRUTURAL

SIMETRIA ENGENHARIA E PROJETOS S/C LTDA