


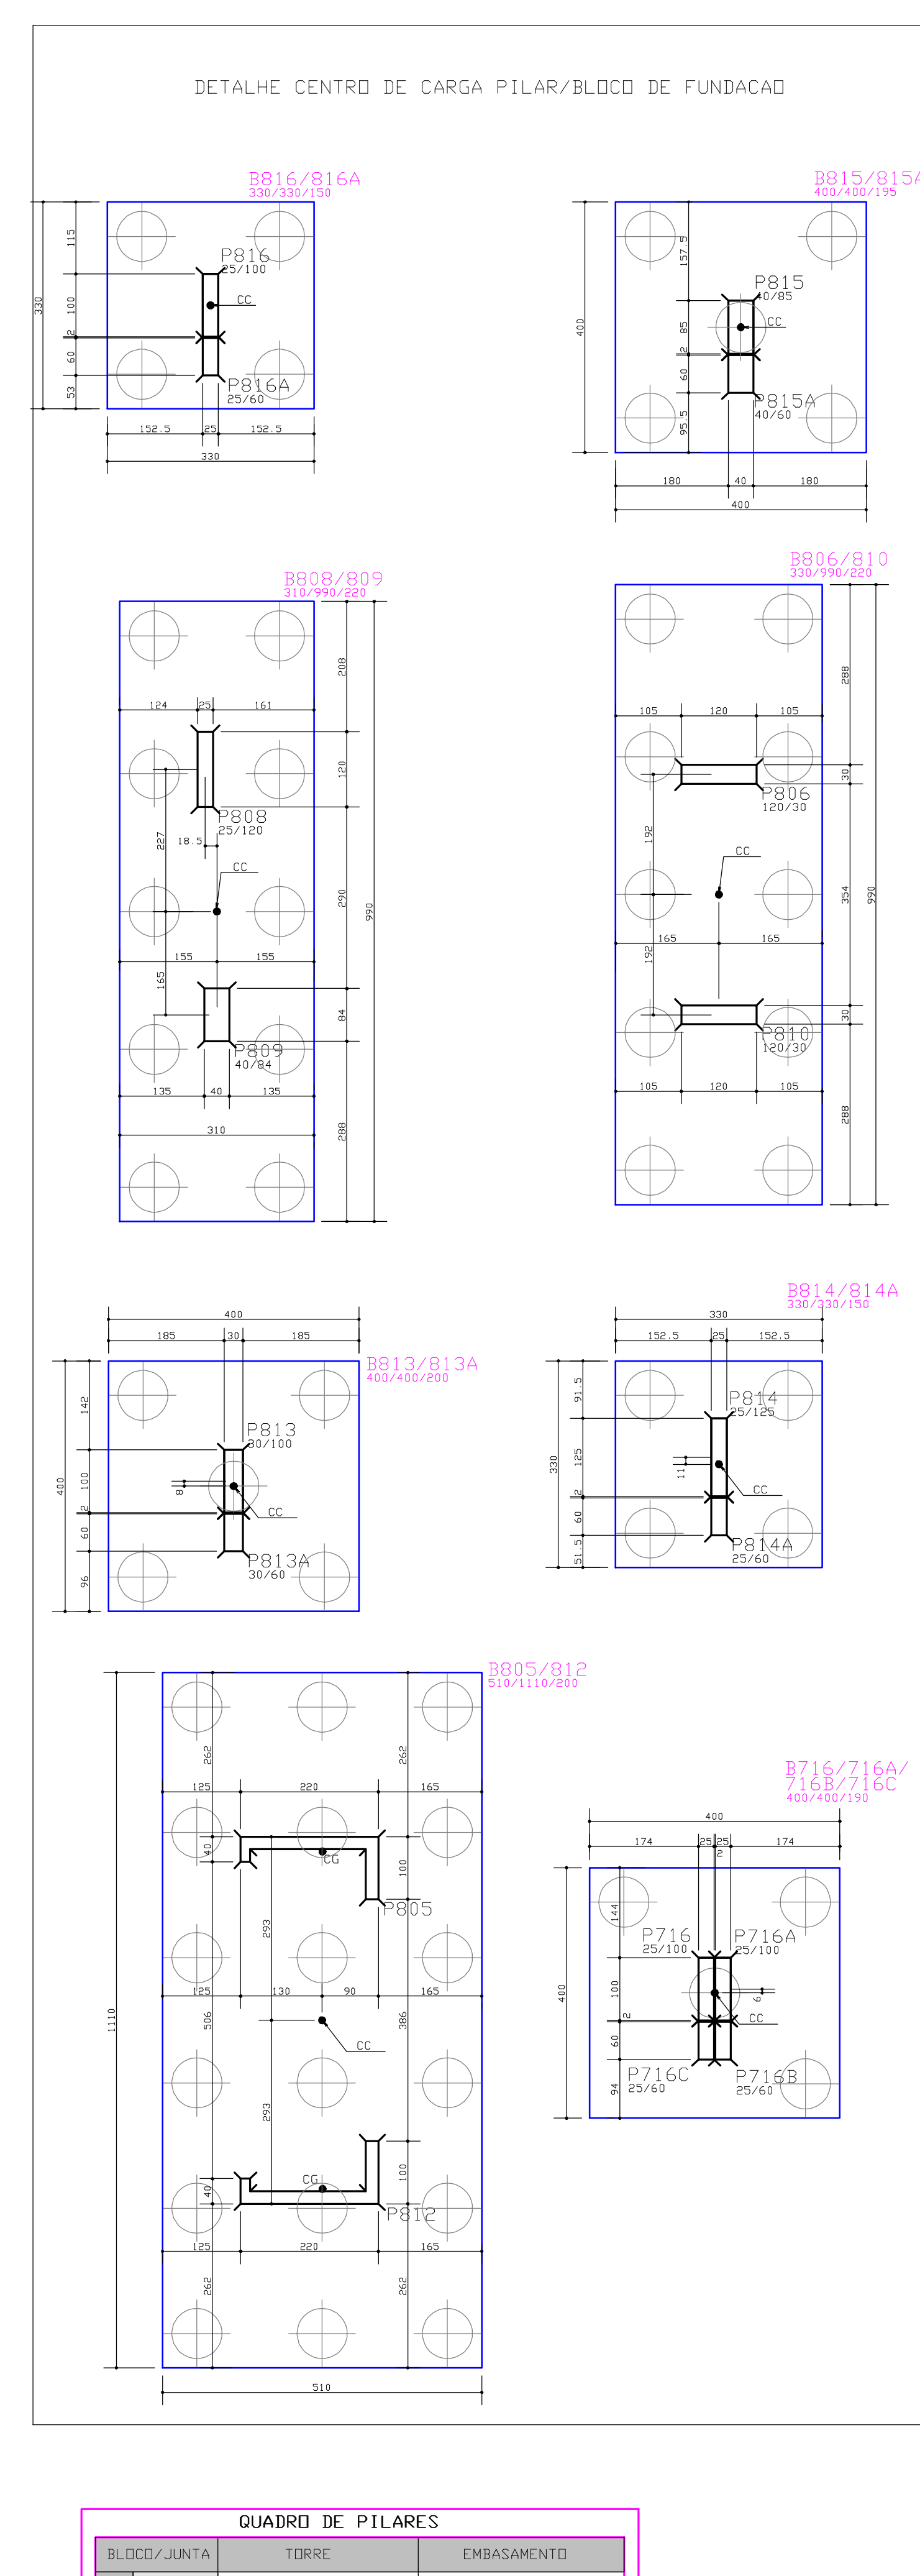

EXECUCAO:

- TODAS AS INTERFERENCIAS DO PROJETO ESTRUTURAL COM OS DEMAIS PROJETOS, ASSIM COMO AS COTAS E OS NIVEIS DAS FORMAS, DEVERAO SER VERIFICADAS E ACEITAS PELO RESPONSAVEL TECNICO DA OBRA OU PELA RESPONSABILIDADE PELA COMPATIBILIZACAO.

5a	25/05/2015	REVISAO DO FCK (RESISTENCIA DO CINCRETO) + EC (MODULO DE ELASTICIDADE SECANTE) /FORMA DE ACESSO AO 1o SUBSOLIO
4a	26/04/2015	ALTERADO B.D.C DE FUNDACAO (9716/716+716/716C)
3a	10/03/2014	ACRESCENTADO BLOCOS DE FUNDACAO JUNTA-G. OS MESMOS ESTAO LIBERADOS PARA A EXECUCAO
2a	17/02/2014	ACRESCENTADO COTAS CAIXA DO ELEVADOR/REVISAO DE NOMENCLATURA DE VIGAS DE EQUILIBRIO E COTAS DA CAIXA DE ESCADA
1a	14/12/2010	ACRESCENTADO BLOCOS DE FUNDACAO JUNTA-H. OS MESMOS ESTAO LIBERADOS PARA A EXECUCAO
0	26/03/2009	EMISSAO INICIAL
0*		NECESSARIA

 Smetria Engenharia RUA BASSO, 40 NO 21 ANDAR - JARDIM JOVIA BRASÍLIA - DF - CEP: 71200-040 FONE: (61) 3344-1005 E-MAIL: contato@smetria.eng.br	
PROJETO ESTRUTURAL	
CLIENTE:	BISCO INDEPENDIDORA IMOBILIAR LTDA
OBRA:	ED. RESIDENCIAL OLIMPLIC
ENDEREÇO:	ED. RESID. ALTA ESPECIAL 04 LOTES G e H GUARÁ-DF
REVISÃO:	FORMA 20 SUBSOLDO BLCCO - D (GUARAS - GH) SENSEI NO 011-XXX 401-XXX
DESENHISTA:	105/PATY
DATA:	26/03/2009
ESCALA:	1:75
UNIDADE:	cm
NO PROJ. SMETRIA:	401
ARQUIVO PLT:	401-EST-011-XXX-R05_PLT
PREPARETADO:	RESPONSÁVEL TÉCNICO

RESPONSÁVEL TÉCNICO PELA PROJETO ESTRUTURAL	
SMETRIA ENGENHARIA E PROJETOS S/C LTDA CREA-0755/DF	

