

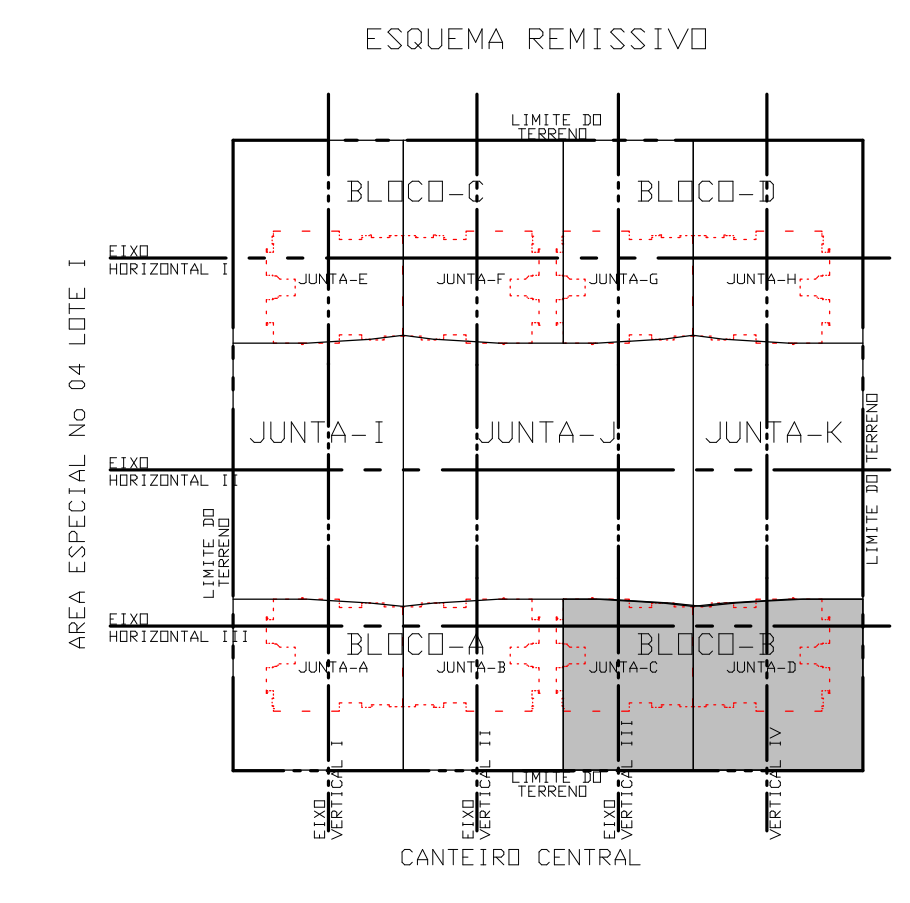
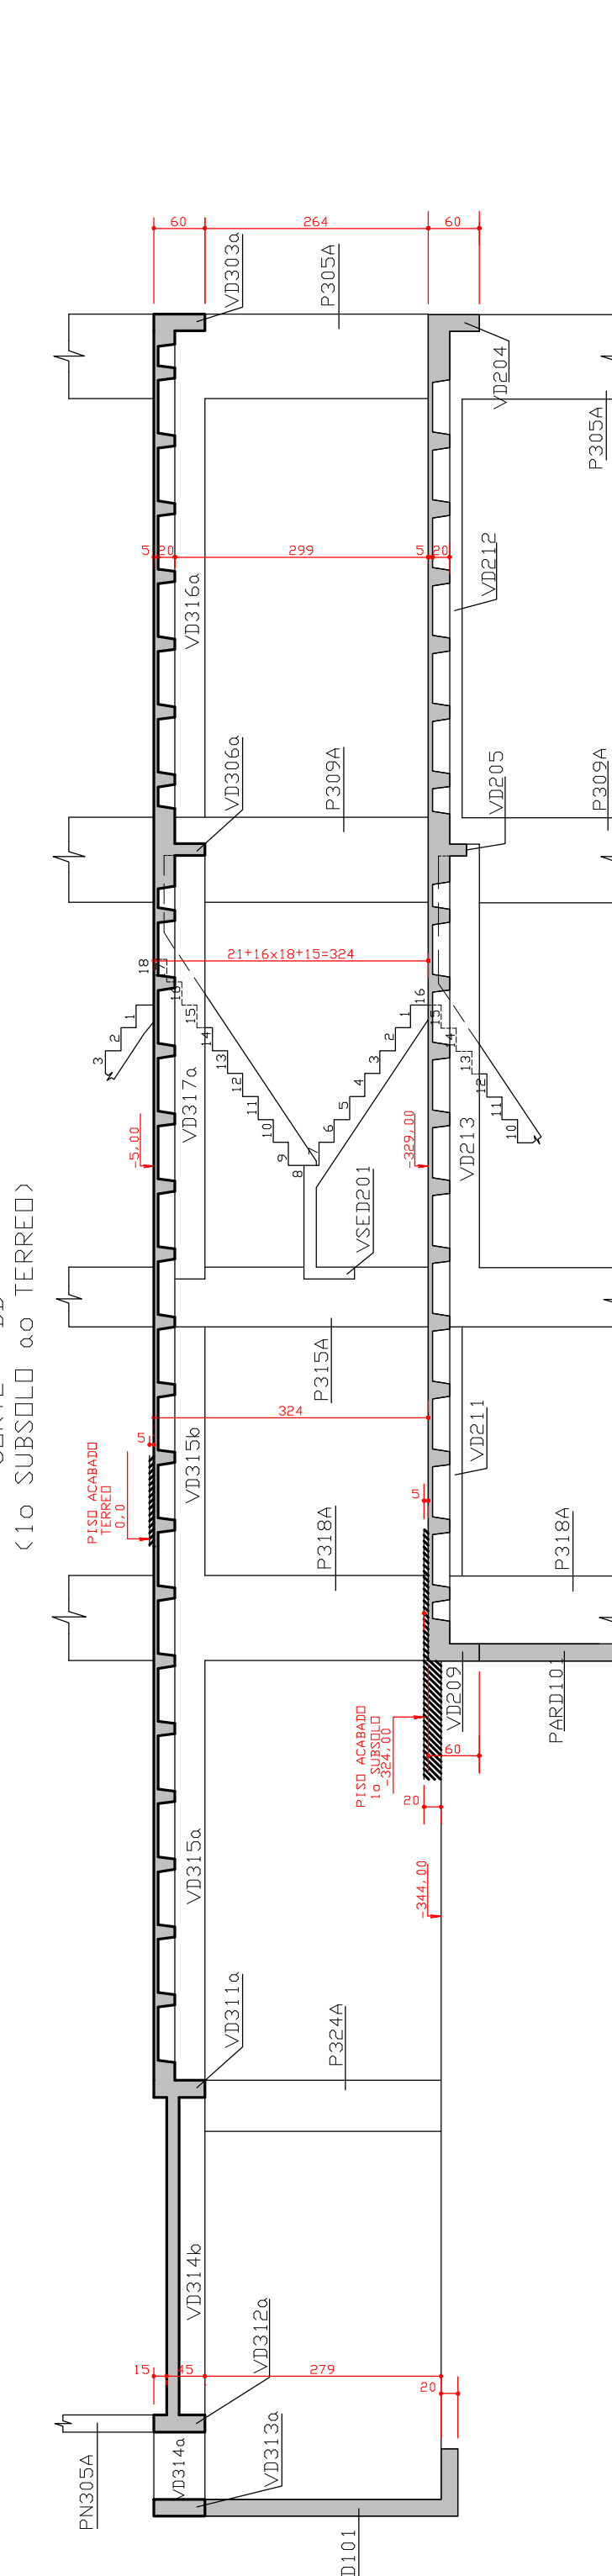
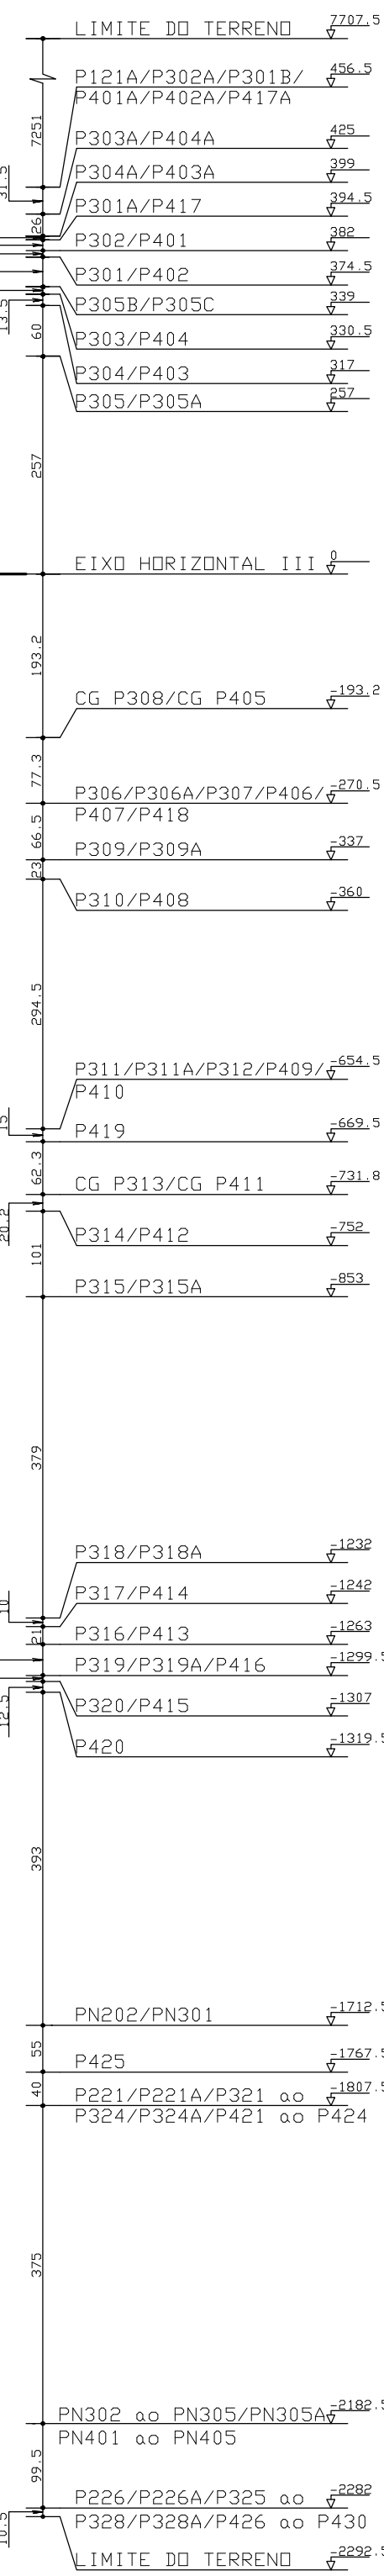


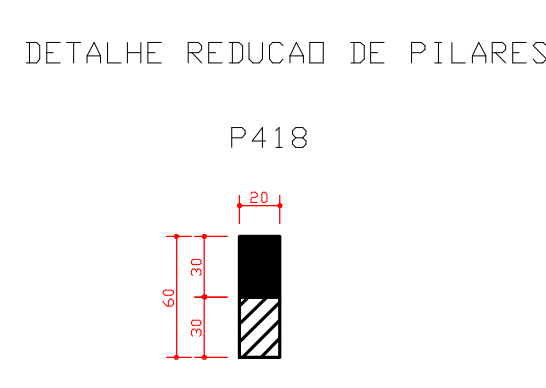


QUADRO DE PILARES			
BLOCO/JUNTA	TORRE	EMBASAMENTO	
BLOCO-A	P101 ao P120	P121 ao P136	
BLOCO-B	P201 ao P216/P105A/ P108A/P151A/P118A	P217 ao P226/P129A/ P136A/P301A/P306A/ P311A/P319A	
BLOCO-C	P301 ao P320	P321 ao P328/P221A/ P226A	
BLOCO-D	P401 ao P416/P305A/ P309A/P315A/P318A	P417 ao P430/P324A/ P328A	

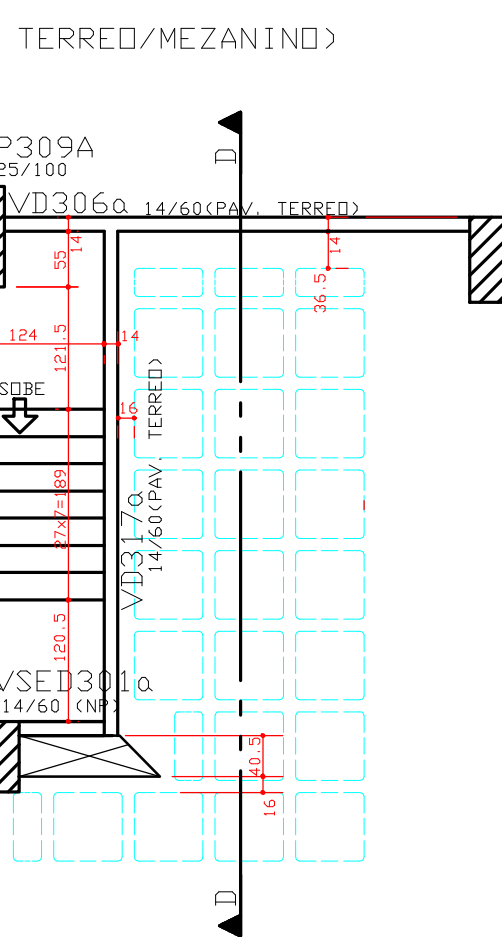

EXECUCAO:
- TODAS AS INTERFERENCIAS DO PROJETO ESTRUTURAL COM OS DEMAI
PROJETOS, ASSIM COMO AS COTAS E OS NIVEIS DAS FORMAS, DEVERAO
SER VERIFICADAS E ACEITAS PELO RESPONSAVEL TECNICO DA OBRA D
PELO RESPONSAVEL PELA COMPATIBILIZACAO.

FCK = 35 MPa
EC = 28 GPa (MÓDULO DE ELASTICIDADE SECANTE)
A/C = 0,65 (FATOR AGUA CIMENTO)

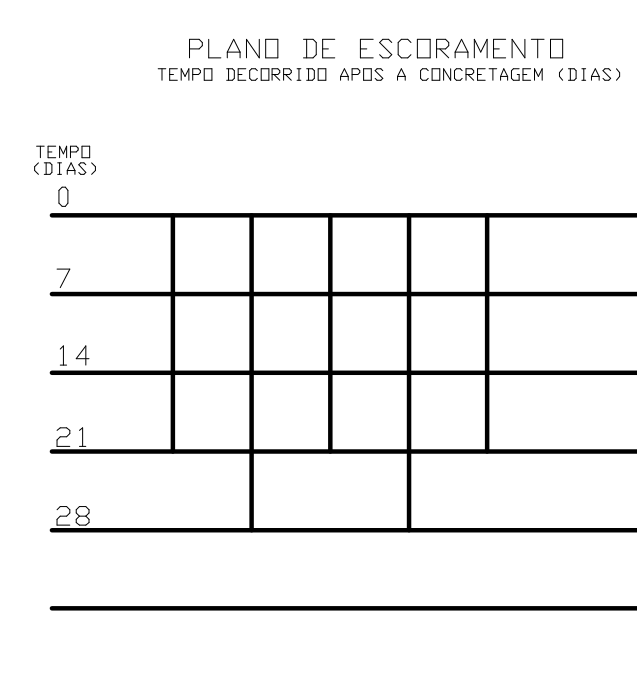

30	28/12/2014	ALTERADO CDTAS INTERNAS EM RELACAO AO P418	
10	13/08/2014	ALTERADO DIMENSÃO V0311/V0324/RENUMERADA LAJES JUNTA D	
0	26/03/2009	EMISSÃO INICIAL	
REV	DATA	DESCRIÇÃO	
 SIA GUARUA - CN 00 21 2045 00 1 223 BRASIL - (14-09) CEP 11205-040 FONE: (0055) 11-3025-7633 E-MAIL: cda@smetria.e.com.br			
PROJETO ESTRUTURAL			
CLIENTE:	DISCO INDEPRERADORA IMBEBILARIA LTDA		NO DIBAH: 001
UBAH:	ED. RESIDENCIAL OLYMPIC		
ENDERECO:	GUARUA AREA ESPECIAL EM LOTES G e H GUARUA-DF		
RESOLUÇÃO:	FIRMA PAV. TERRED CORTE DO (C/OSUB / PAV TERRED) BLDCC-B (JUNTAS-CD)		SENESE: 001 023-XXX
DESENHISTA:	DATA:	ESCALA:	UNIDADE:
TOS/JAN/SIN	26/03/2009	1:75	cm
APROVADO POR:	RESPONSÁVEL TÉCNICO		
461-EST-023-XXX-R02-PLT			
PROPRIETÁRIO:			
RESPONSÁVEL TÉCNICO PELO PROJETO ESTRUTURAL			
SIA ENGENHARIA E PROJETOS S.C. LTDA CREA: 0725-0F			

DIREITOS AUTORAIS:
 ESTE PROJETO E DE USO EXCLUSIVO DA OBRA EM REFERENCIA, NAO SENDO PERMITIDA A SUA UTILIZACAO PARA QUALQUER FINALIDADE QUE NAO SEJA EXCLUSIVAMENTE RELACIONADA COM ESTA OBRA, SENDO TERMINANTEMENTE PROIBIDA SUA DISPONIBILIZACAO PARA USO DE TERCEIROS.

COBRIMENTO DA ARMADURA:
 - LAJES = 2,0 cm
 - VIGAS E PILARES = 2,5 cm
 - BLOCOS, PADRAMES E CONTEIENES (CAIXA EM CONTAO COM A TERRA) = 3,0 cm


NORMAS UTILIZADAS:
 NBR-6118/2003 - PROJETO E EXECUCAO DE OBRAS DE CONCRETO ARMADO
 NBR-6120/1998 - CARGAS PARA O CALCULO DE ESTRUTURAS DE EDIFICACOES
ESCORAMENTO:
 AS FORMAS DE E ESCORAMENTO DEVEM SER DIMENSIONADAS POR EMPRESA ESPECIALIZADA NAS PARCELAS E OS PRAZOS DOS DIMENSIONAMENTOS DEVERAO OBEDECER O ESQUEMA ABAIXO.

