
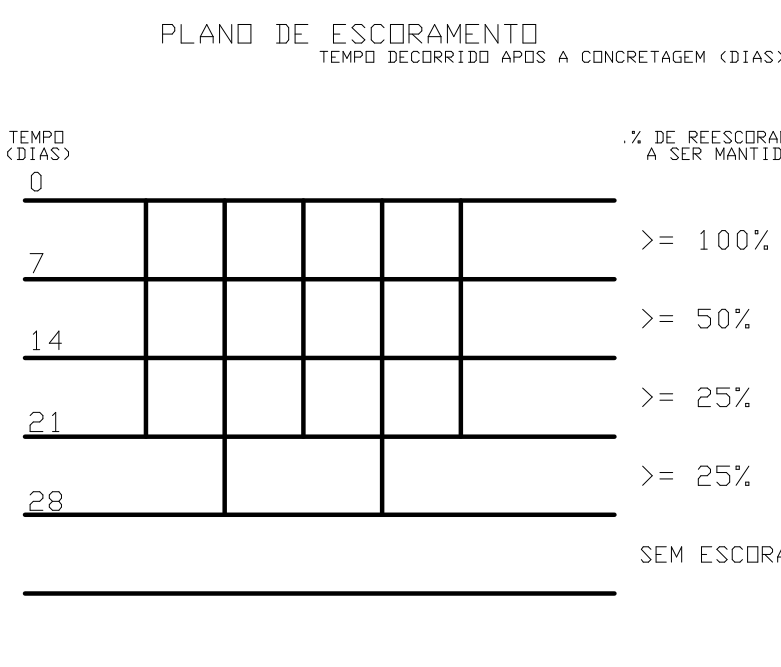
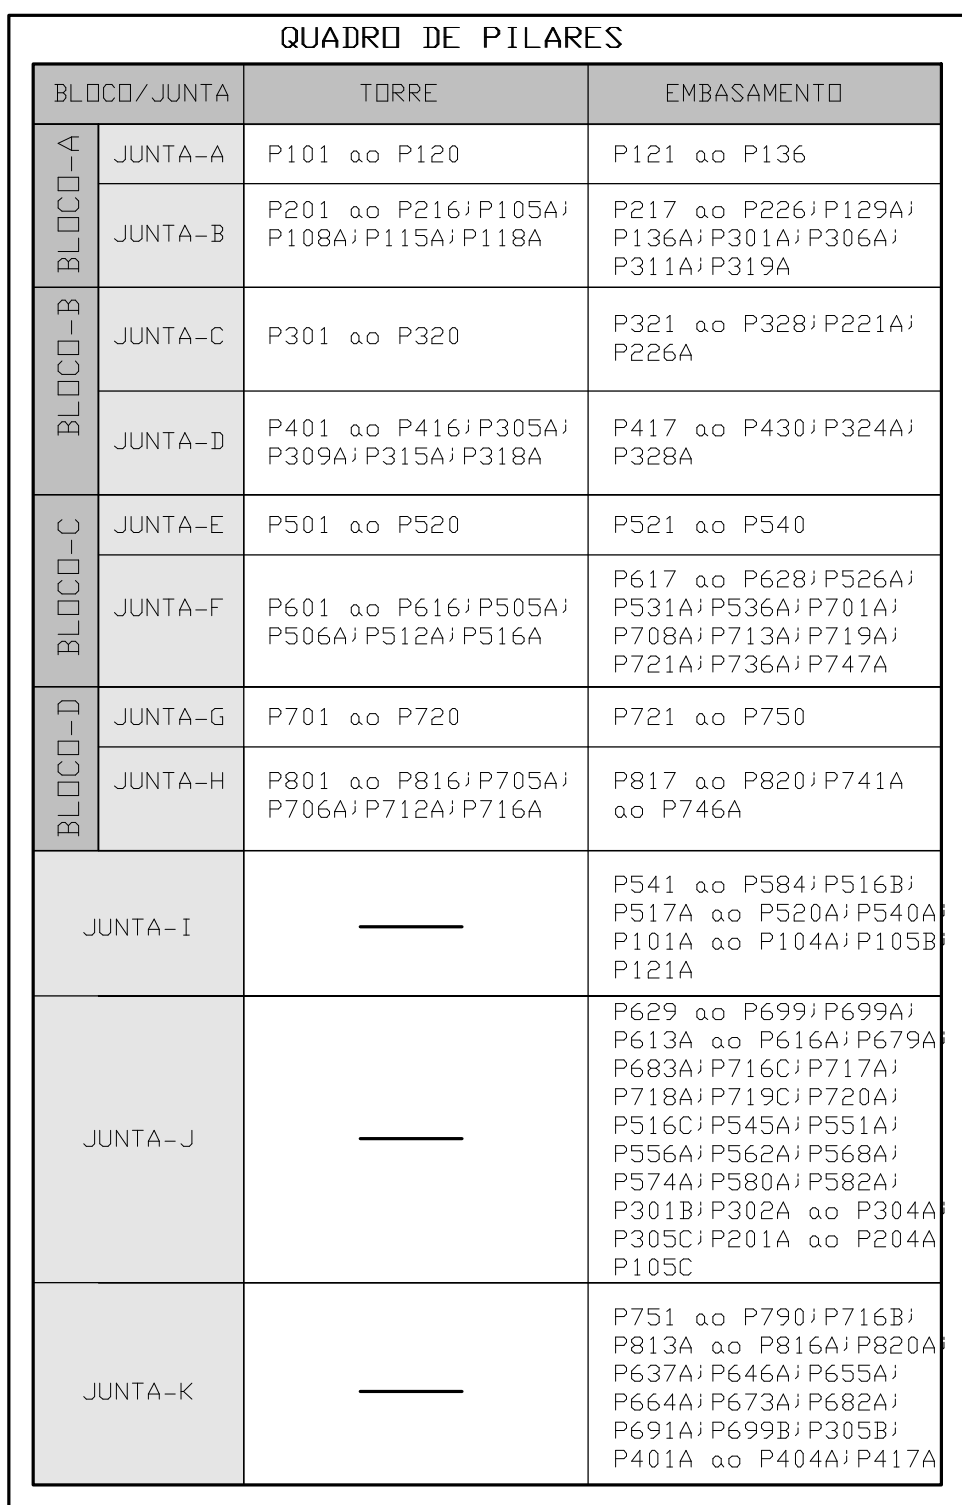
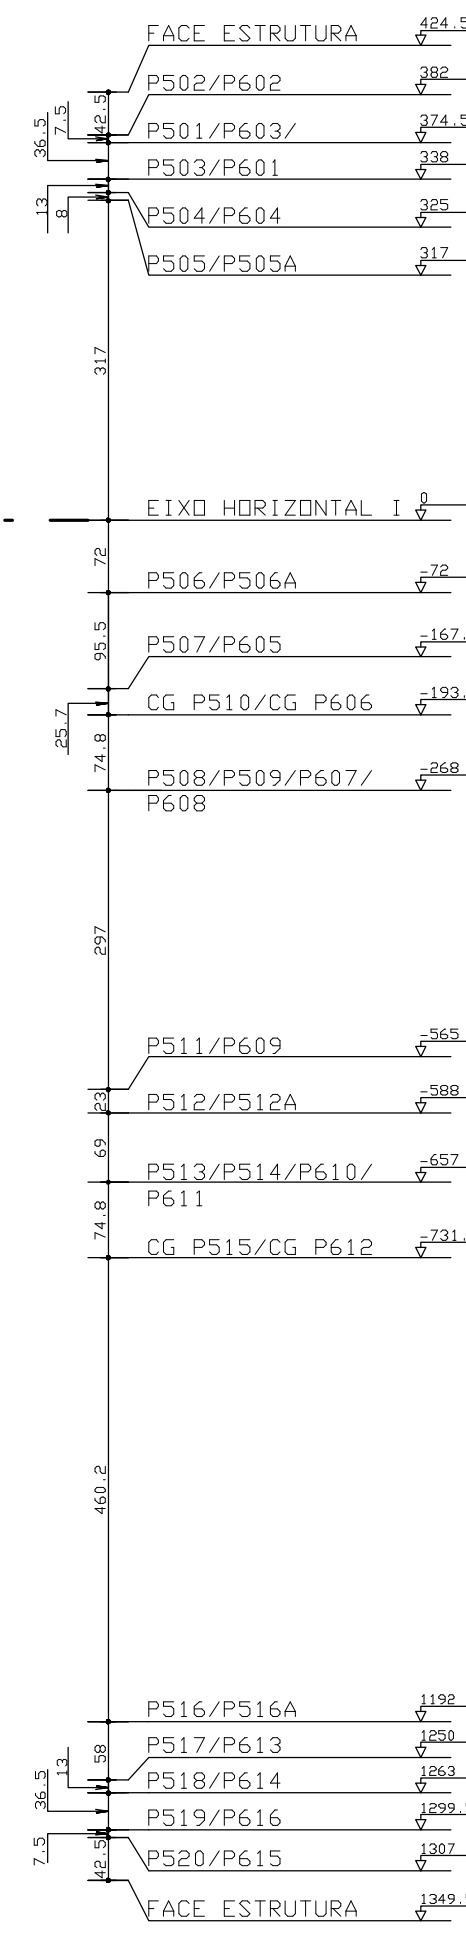
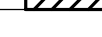
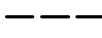


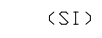

FCK = 30 MPa
EC = 26 GPa
A/C = 0,65

(MÓDULO DE ELASTICIDADE SECANT
AOS 28 DIAS).
(FATOR AGUA CIMENTO)

2a	24/03/2010	ACRESCENTADO VARIACAO 14o PAVIMENTO.
1a	21/10/2009	ELIMINADO PILARES (P701, P701A, P708, P70BA, P713, P713A, P719A) E REVISAO DE COTAS NA ACUMULADA (E1X0 Y) ACRESCENTADO REPETICAO DE PAVIMENTOS NO QUANTITATIVOS.
0	21/09/2009	EMISSAO INICIAL
REV	DATA	DESCRICAO

 PILAR QUE NASCE
 PILAR QUE MORRE
 PILAR QUE SQUE
 EIXO DE PILAR COINCIDE COM
 EIXO DE PILAR.
 VIGA INVERTIDA
 FAIXA DE AJUSTE (PONTO DE
 PARTIDA DE DISTRIBUIÇÃO
 DAS CURVATURAS)
 PROJECÇÃO DA DIMENSÃO DO
 BLOCO DE FUNDADA
 PROJECÇÃO DA VIGA DE EQUILIBRI

CF = CONTRA-FLECHA
 NP = NÍVEL PATAMAR
 (SI) = SEMI-INVERTIDA
 VSE = VIGA SUPORTE DA ESCADA

QUANTITATIVOS		
QUANTITATIVOS PAV. TIPO JUNTA-E		
ELEMENTO	AREA DAS FORMAS (m ²)	VOLUME DE CONCRETO (m ³)
VIGAS	132.96	11.97
PILARES	165.95	16.65
LAJES	396.18	40.72
TOTAL	695.09	69.44
TOTAL (x12)	8341.08	833.28

QUANTITATIVO PAV. TIPO JUNTA-8		
ELEMENTO	AREA SAS FORMAS (m²)	VOLUME DE CONCRETO (m³)
VIGAS	132.23	11.37
PILARES	166.02	16.66
LAJES	396.04	40.39
TOTAL	694.27	68.65
TOTAL (x12)	7251.24	822.92

VALOR UNITARIO:
 FORMA DE POLIPROPILENO = 265 UNIDADES
 1/2 FORMA DE POLIPROPILENO = 78 UNIDADES
 VALOR TOTAL =
 FORMA DE POLIPROPILENO = 488 UNIDADES
 1/2 FORMA DE POLIPROPILENO = 936 UNIDADES


11.07
16.65

40.72
60.44
821.20


7 UNIDADES
77 UNIDADES
4 UNIDADES
924 UNIDADES


DETALHE DO CENTRO D
DOS PILARES

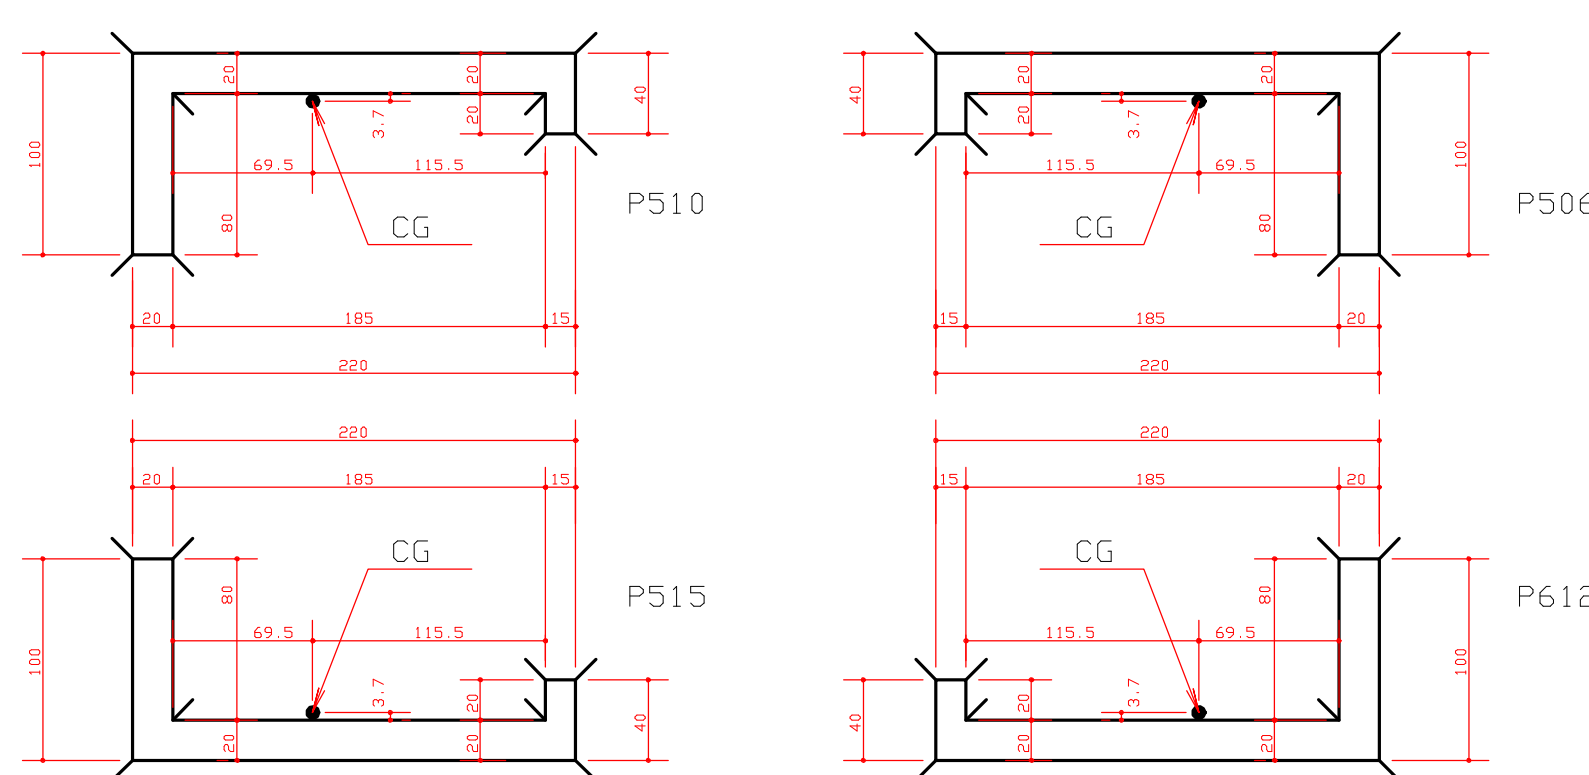

ESQUEMA REMISSIVO

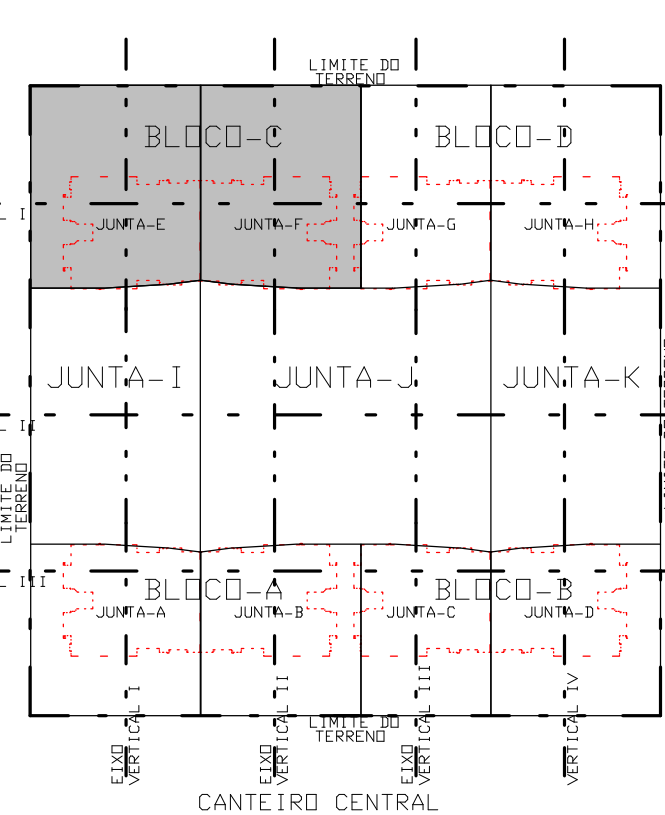

ÁREA ESPECIAL Nº 04 LOTE F