
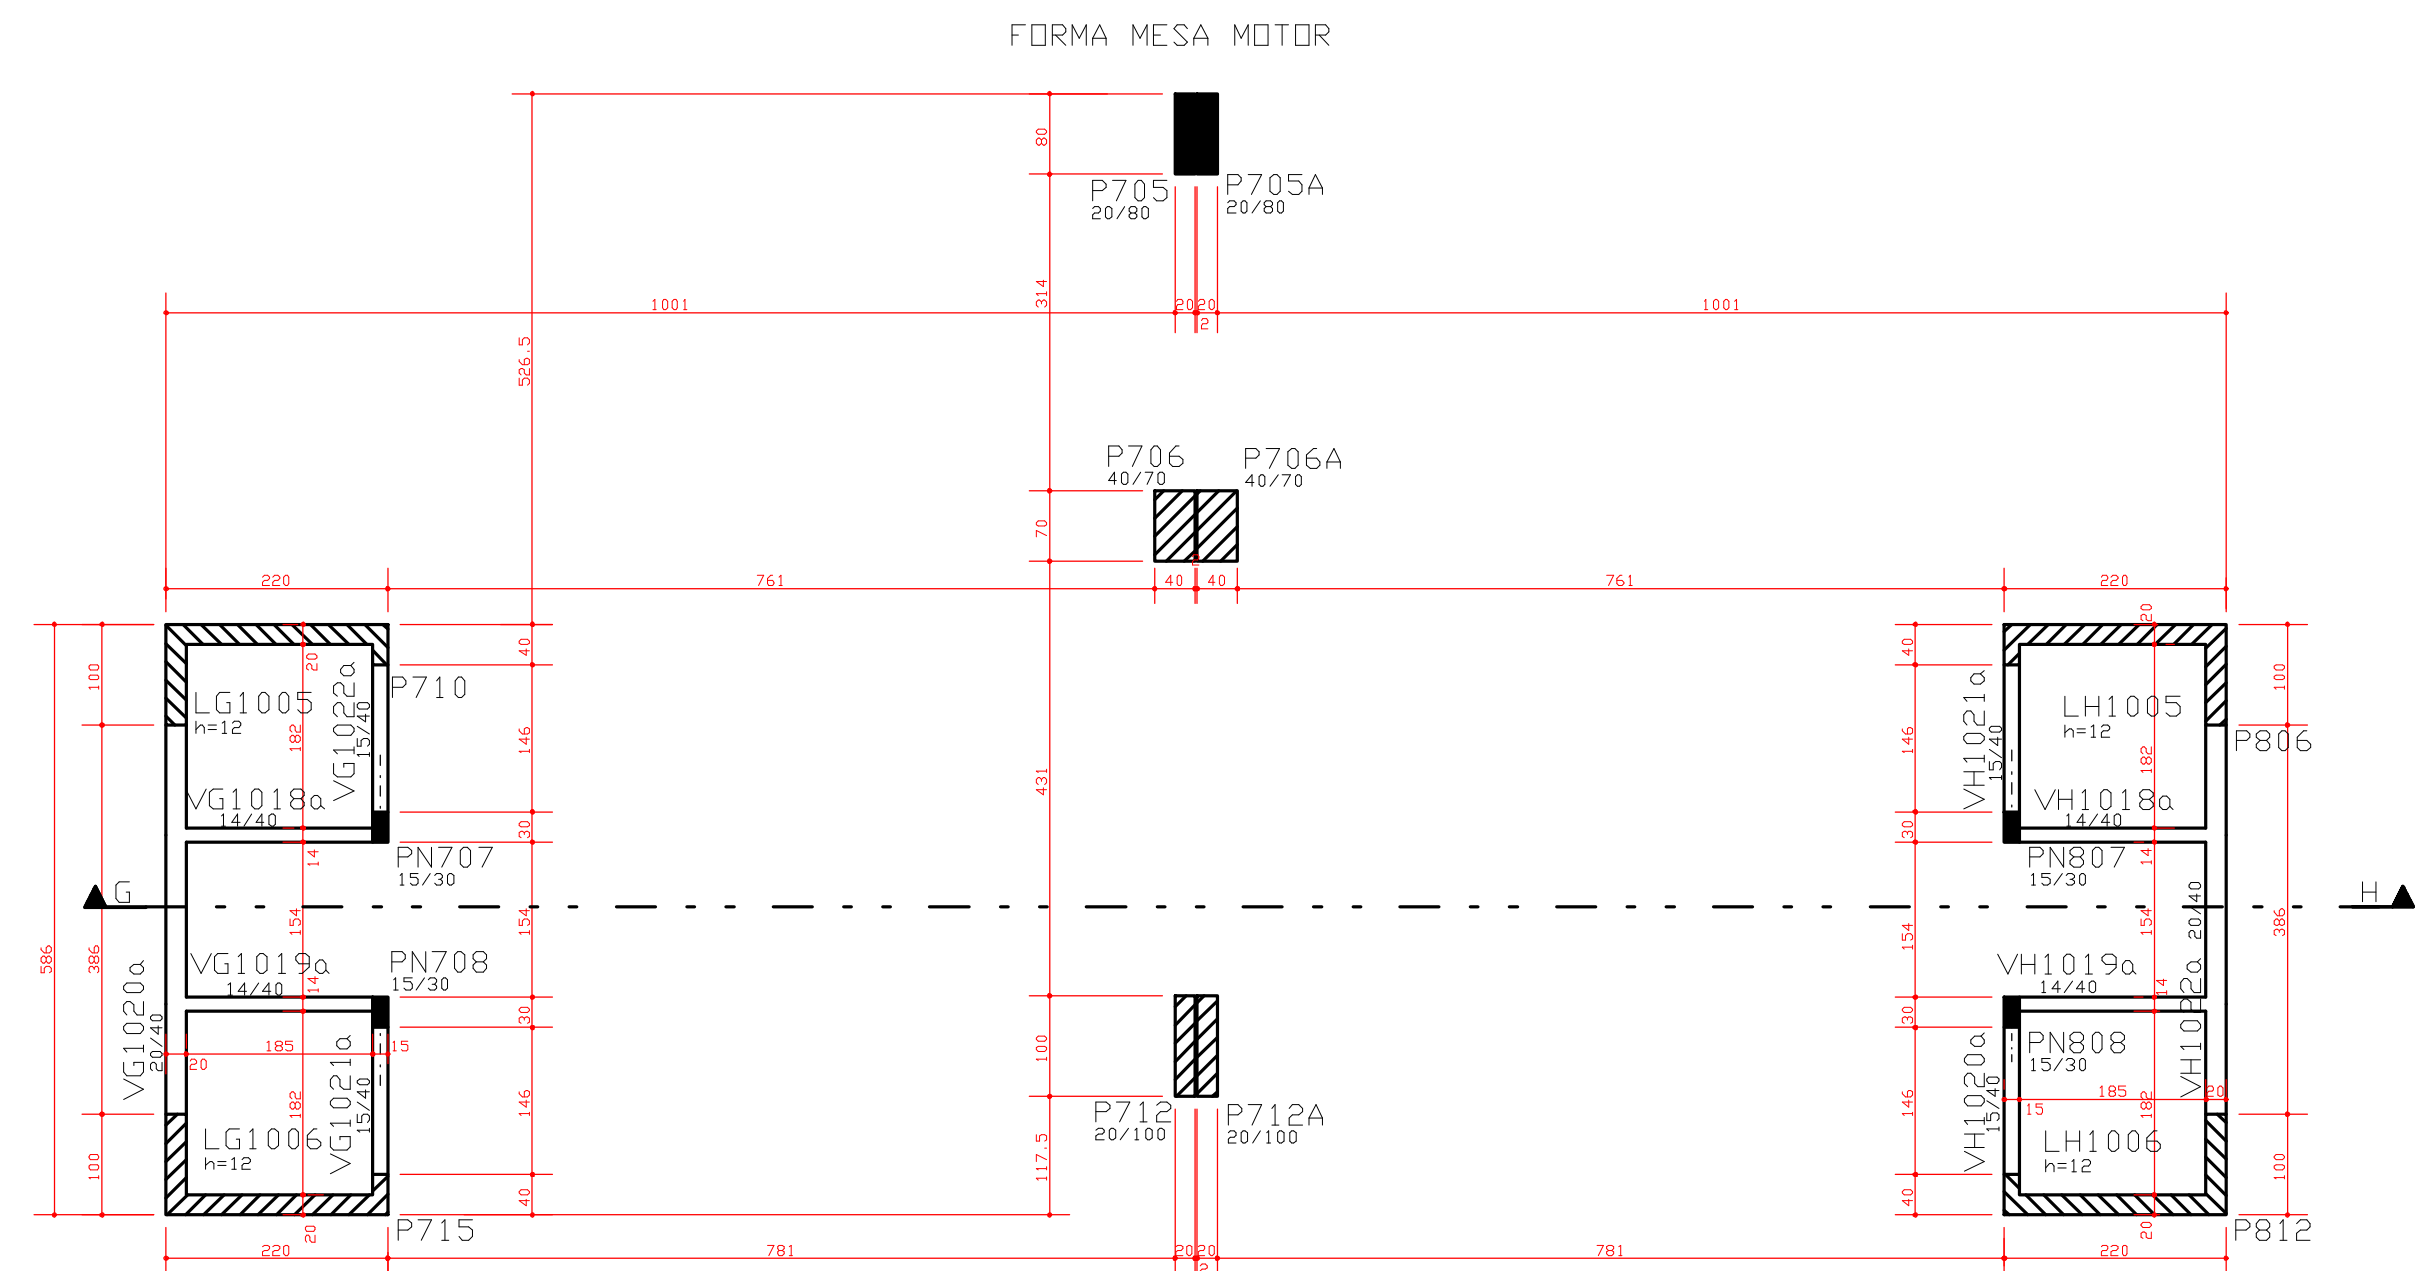
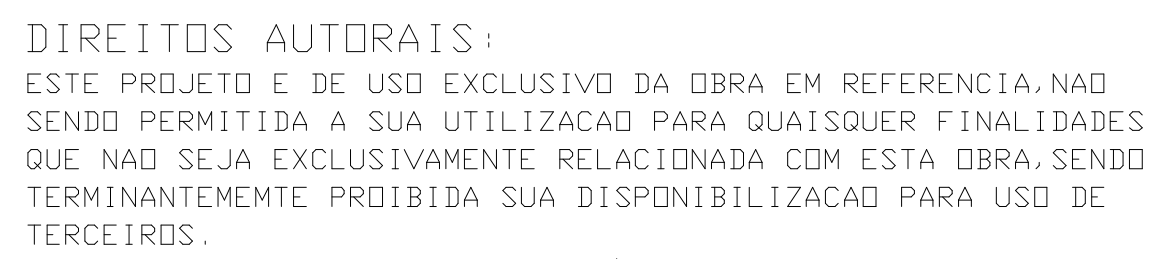


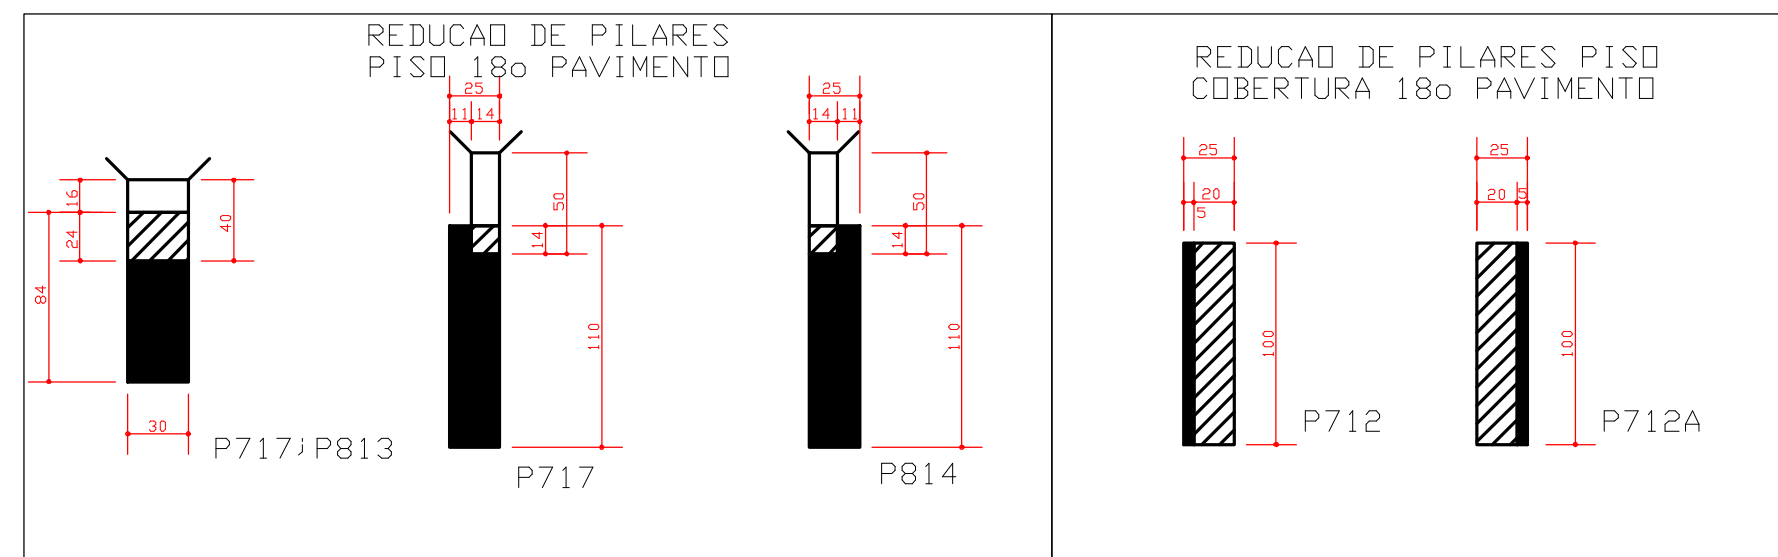

NORMAS UTILIZADAS:

NBR-6118/2003 - PROJETO E EXECUCAO DE OBRAS DE CONCRETO ARMADO

NBR-6120/1980 - CARGAS PARA O CALCULO DE ESTRUTURAS DE EDIFICACOES

ESCORAMENTO:²

PLANO DE ESCRAMENTO
TEMPO DESCRITIVO APÓS A CONCRETAGEM (24h)


TEMPO (24h)	A	B	C
0			
7			>= 100%
14			>= 50%
21			>= 25%
28			>= 25%

SEM ESCRAMENTO

FORMA COBERTURA 180 PAVIMENTO BLOCO-D (JUNTAS - GH)

FACE EXTERNA
P705/P705A
P704/P803
P703/P803

FACE INTERNA
P706/P706A
CG P710/CG P805
PN707/PN807
PN708/PN808
P711/P809
P712/P712A
CG P715/CG P812
P716/P716A
P718/P814
P717/P813
FACE ESTRUTURA

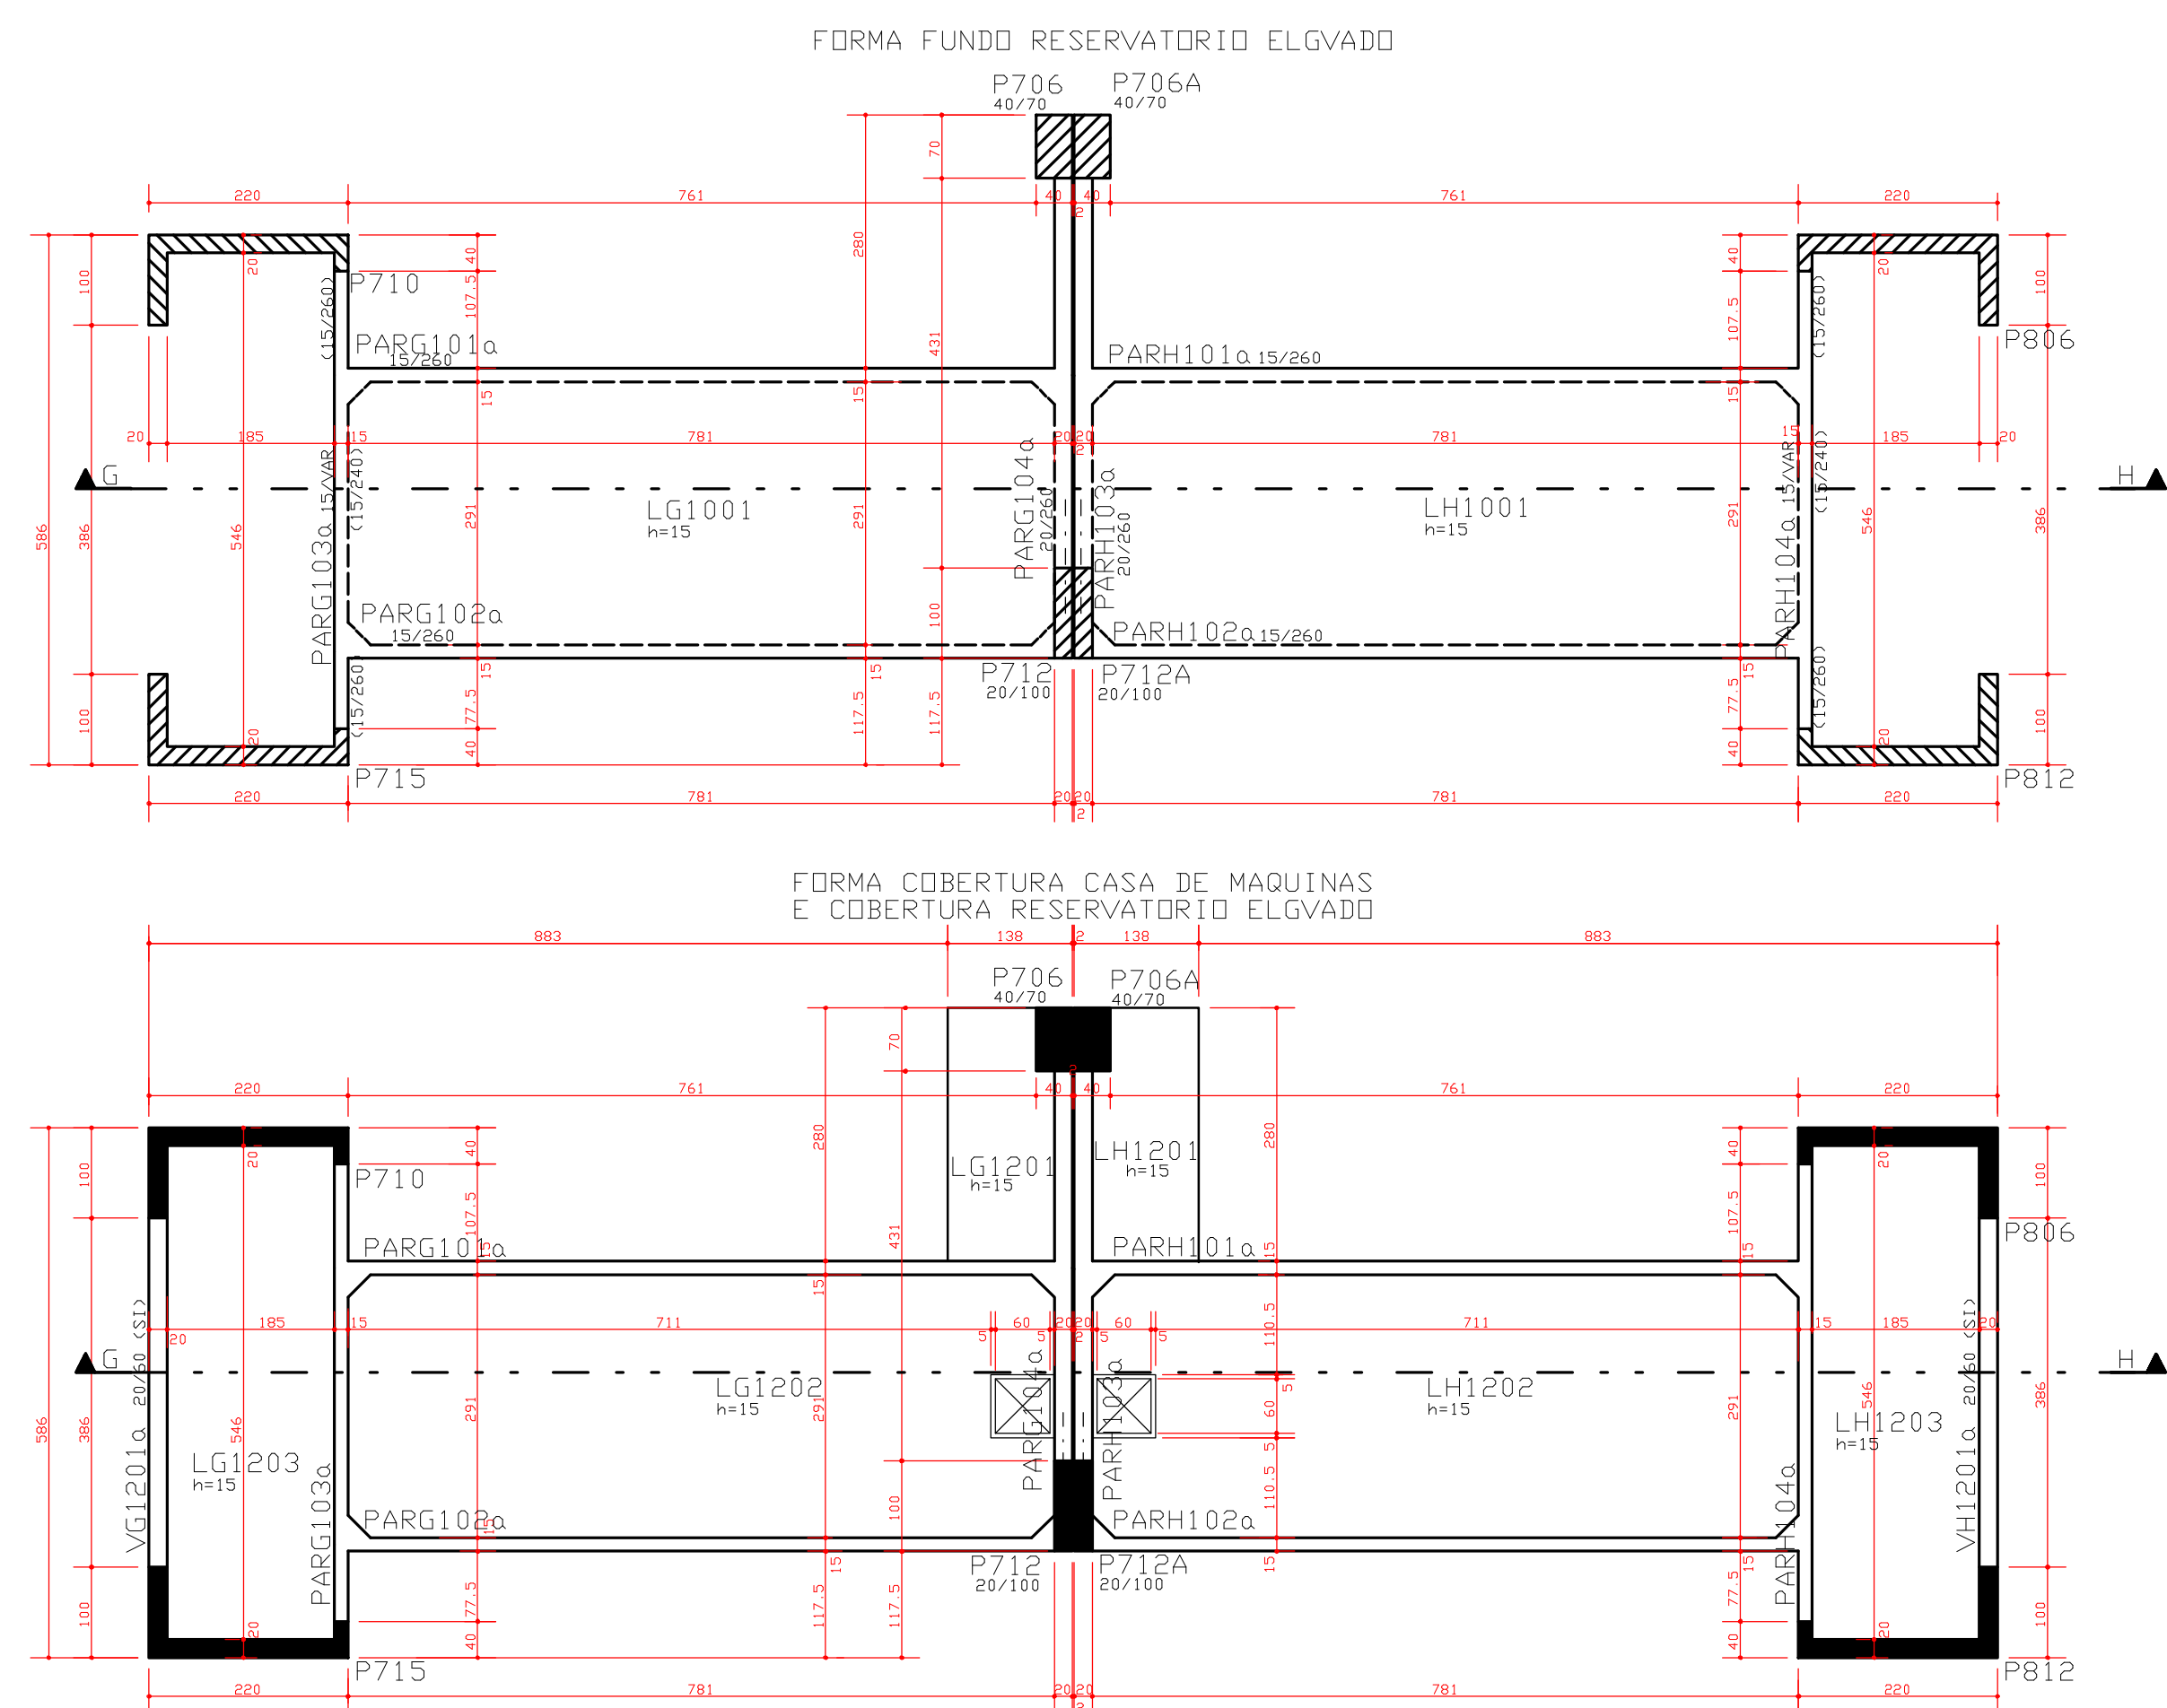

FCK = 30 MPa
EC = 26 GPa (MÓDULO DE ELASTICIDADE SECANTE)
A/C = 0,65 (FATOR AGUA CIMENTO)

Nº	19/11/2012	REVISÃO DA COTA ACUMULADA (P703, P784, P803, P804)	EXTO_HMR
		ZONTA, E DIMENSÃO DE PILAR (FORMA PISO 180 PavIMENTO)	
1o	26/10/2010	REVISÃO COTA ACUMULADA (REV. EVICADICADA)	
0	21/10/2010	EMISSÃO INICIAL	
REV	DATA	REVISÃO	
 Simetria Engenharia 15 AV. BOMAS, Nº 363 - JARDIM DE FÁBIO BRASÍLIA-DF - CEP: 71200-450 FONE: (61) 3100-7003 E-MAIL: COTA@SIMETRIA-DF.ENG.BR			
PROJETO ESTRUTURAL			
CLIENTE:	BISCO INDUSTROPRADORA IMOBILIÁRIA LTDA		Nº ORÇÃO:
ENDREÇO:	ED. RESIDENCIAL OLIMPIC		SEGURANÇA:
LOCAL:	IMBEDI (BARRA D'ÁREA ESPECIAL, 64 LOTES G e H GUARA-DF		
			049-XXX
REVISÃO Nº:	21/10/2010	FECHA	1,75
UNIDADE:	CM		
NO PROJ. SIMETRIA:	421		
PROJETO:	421-EST-049-XXX-002_PLT		
RESPONSÁVEL TÉCNICO	RESPONSÁVEL TÉCNICO		
SIMETRIA ENGENHARIA E PROJETOS S/C LTDA CREA: 078564-0			