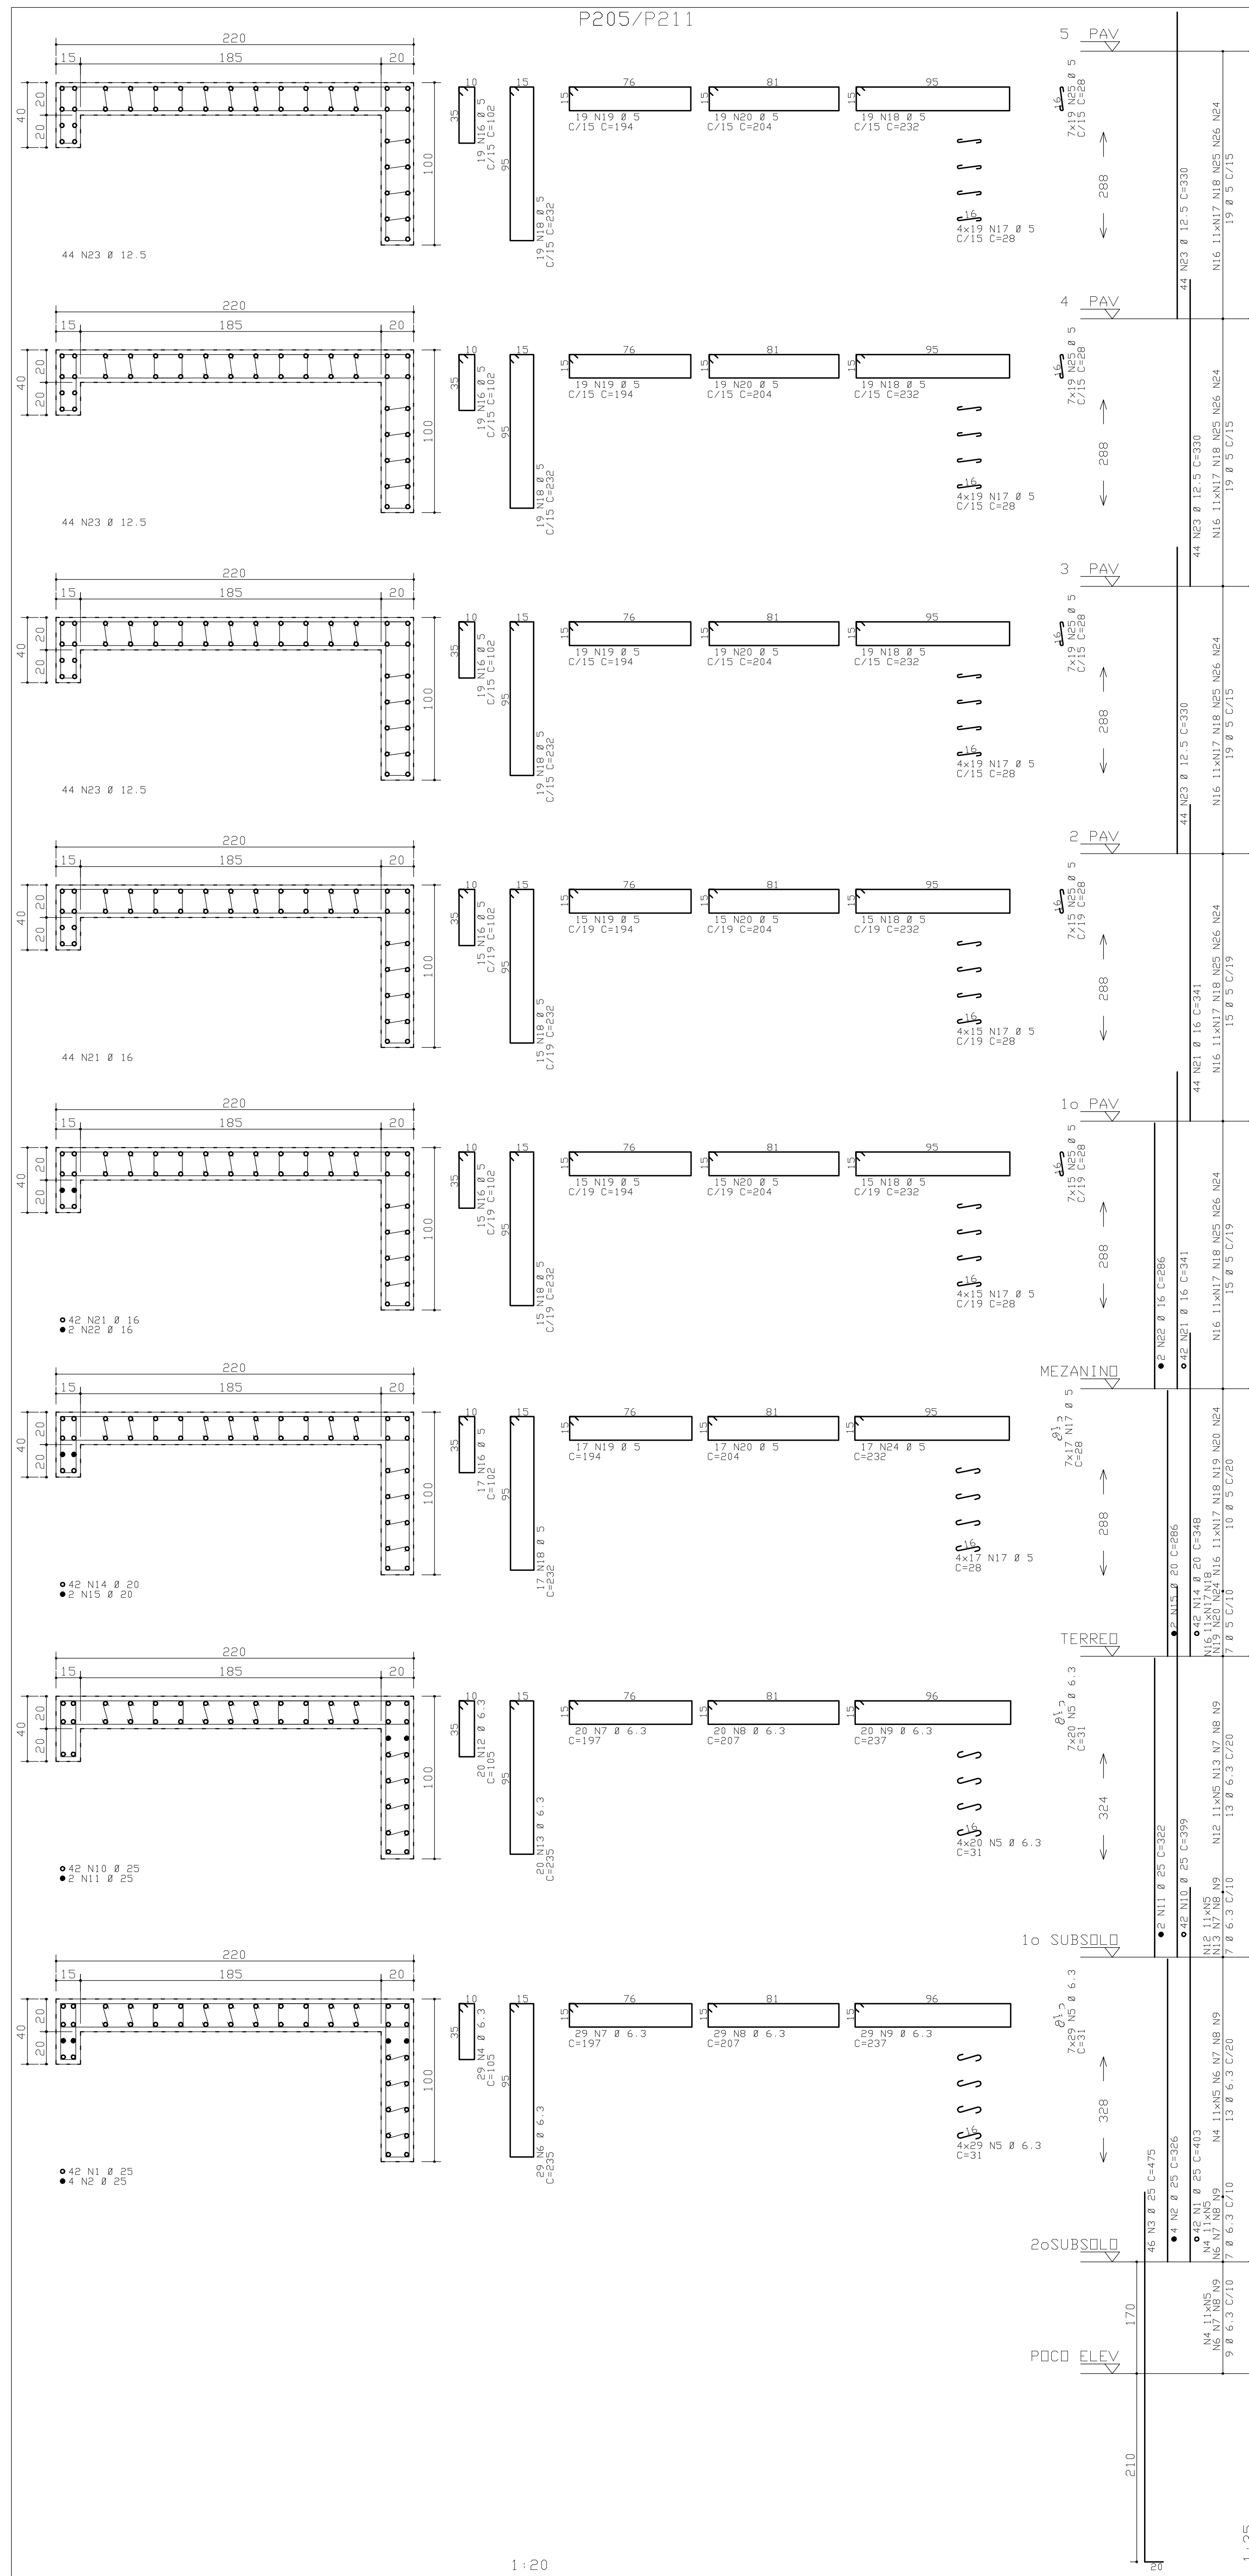
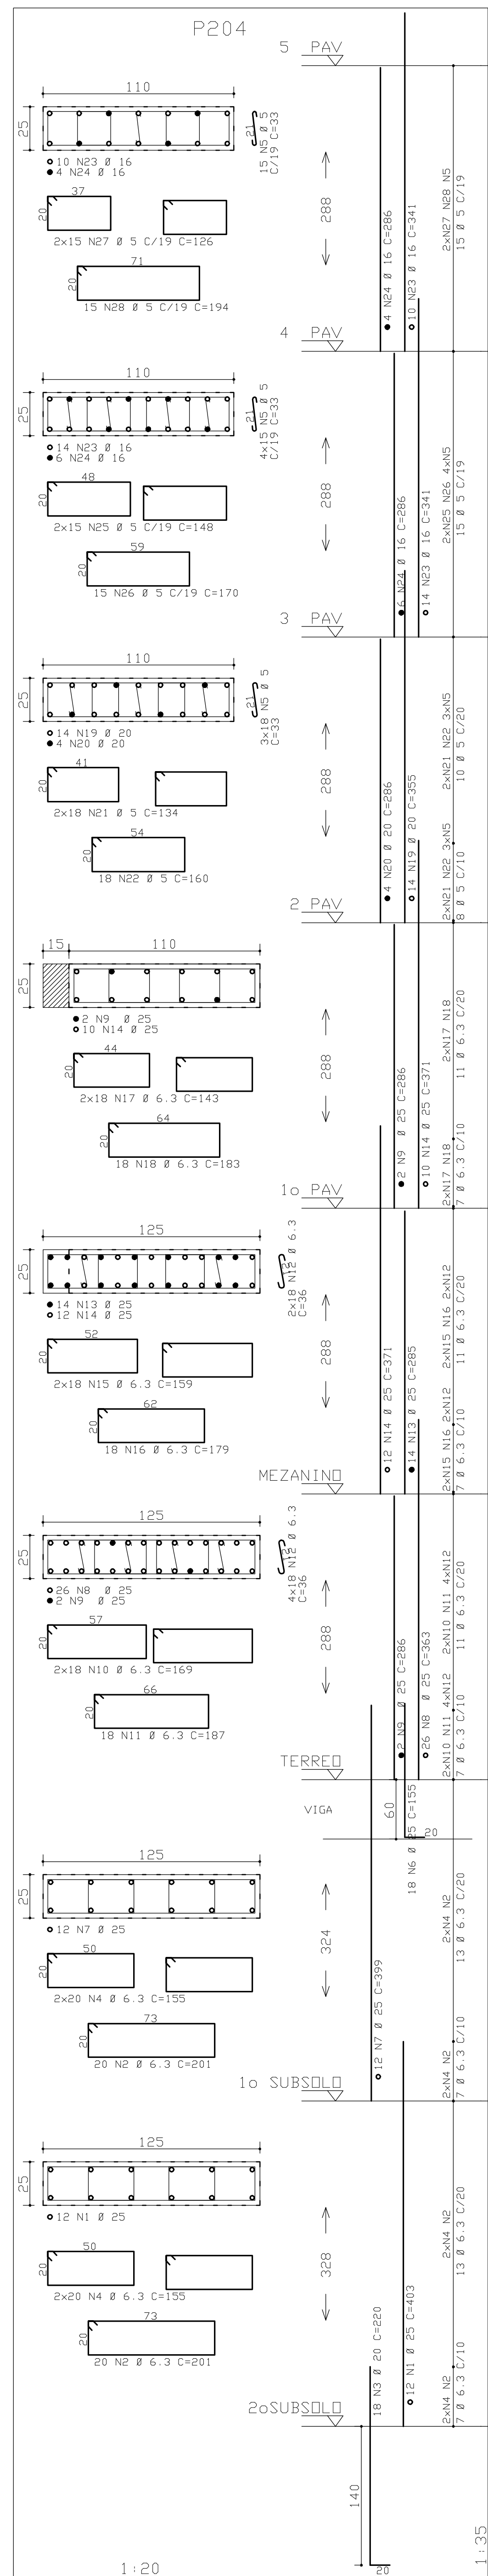
[illegible]


COBRIMENTO DA ARMADURA:

- LAJES = 2,0 cm
 - VIGAS E PILARES = 2,5 cm
 - BLOCOS, BALDRAMES E CONTENEDORES (FACE EM CONTATO COM A TERRA) = 3,0 cm
1. ESSES COBRIMENTOS DEVERÃO SER GARANTIDOS COM O USO DE ESPACADORES OU PASTILHAS.
- COBRIMENTOS ESPECÍFICOS EM CONTRÁRIO AOS VALORES INDICADOS ACIMA, ESTÃO INDICADOS NOS DESENHOS.

NORMAS UTILIZADAS:

NBR-6118/2003 - PROJETO E EXECUÇÃO DE OBRAS DE CONCRETO ARMADO
NBR-6120/1980 - CARGAS PARA O CÁLCULO DE ESTRUTURAS DE EDIFICAÇÃO

INDICE:
P204 A P208 / P211 - Fundacao do Piso 5o Pav

$f_{ck} = 35 \text{ MPa}$ (Piso do 2o Subsolo a Piso do 1o Pav)

$F_{CK} = 30 \text{ MPa}$ (Piso do 1o Pav para cima)

$E_C = 28 \text{ GPa}$ (Módulo de elasticidade secante
180.00 MPa)

$$A/C = 0.65$$
$$F_1/C = 0,0005 \quad (\text{FATOR ÁGUA CIMENTO})$$

1	05/06/2009	LIBERADO PARA OBRA	
0	31/03/2009	EMISSÃO INICIAL	
REV	DATA	DESCRIÇÃO	
 Simetria Engenharia PROJETO DE PROJ. CIVIL - C/ 12.041.011 e 011 BRASIL 14-22 - CEP: 72200-045 RAEI: 00000000000000000000 e-mail: ciber@simetria-eng.br			
PROJETO ESTRUTURAL			
CLIENTE:	DISCO INCORPORADORA E IMOBILIÁRIA LTDA		
OBRA:	EDIFÍCIO RESIDENCIAL COMPLEXO		NO OBRA: 001
DESCRIÇÃO:	ARMACAO DOS PILARES DA TORRE A JUNTA B (0E/0P)	DESENHO NO:	008--XX--
DESENHISTA:	DATA:	ESCALA:	UNIDADE:
THAYANE LIMA	31/03/2009	1:med 1:000	cm
ASSINATURA PLT:	Nº DE PROJ.:		SINMETRIA
000-XXX-001 PLT	427		
PROJETO DE:	RESPONSÁVEL TÉCNICO		
RESPONSÁVEL TÉCNICO PELO PROJETO ESTRUTURAL			
SINMETRIA ENGENHARIA E PROJETOS S/C LTDA CNPJ: 07.025.491			

