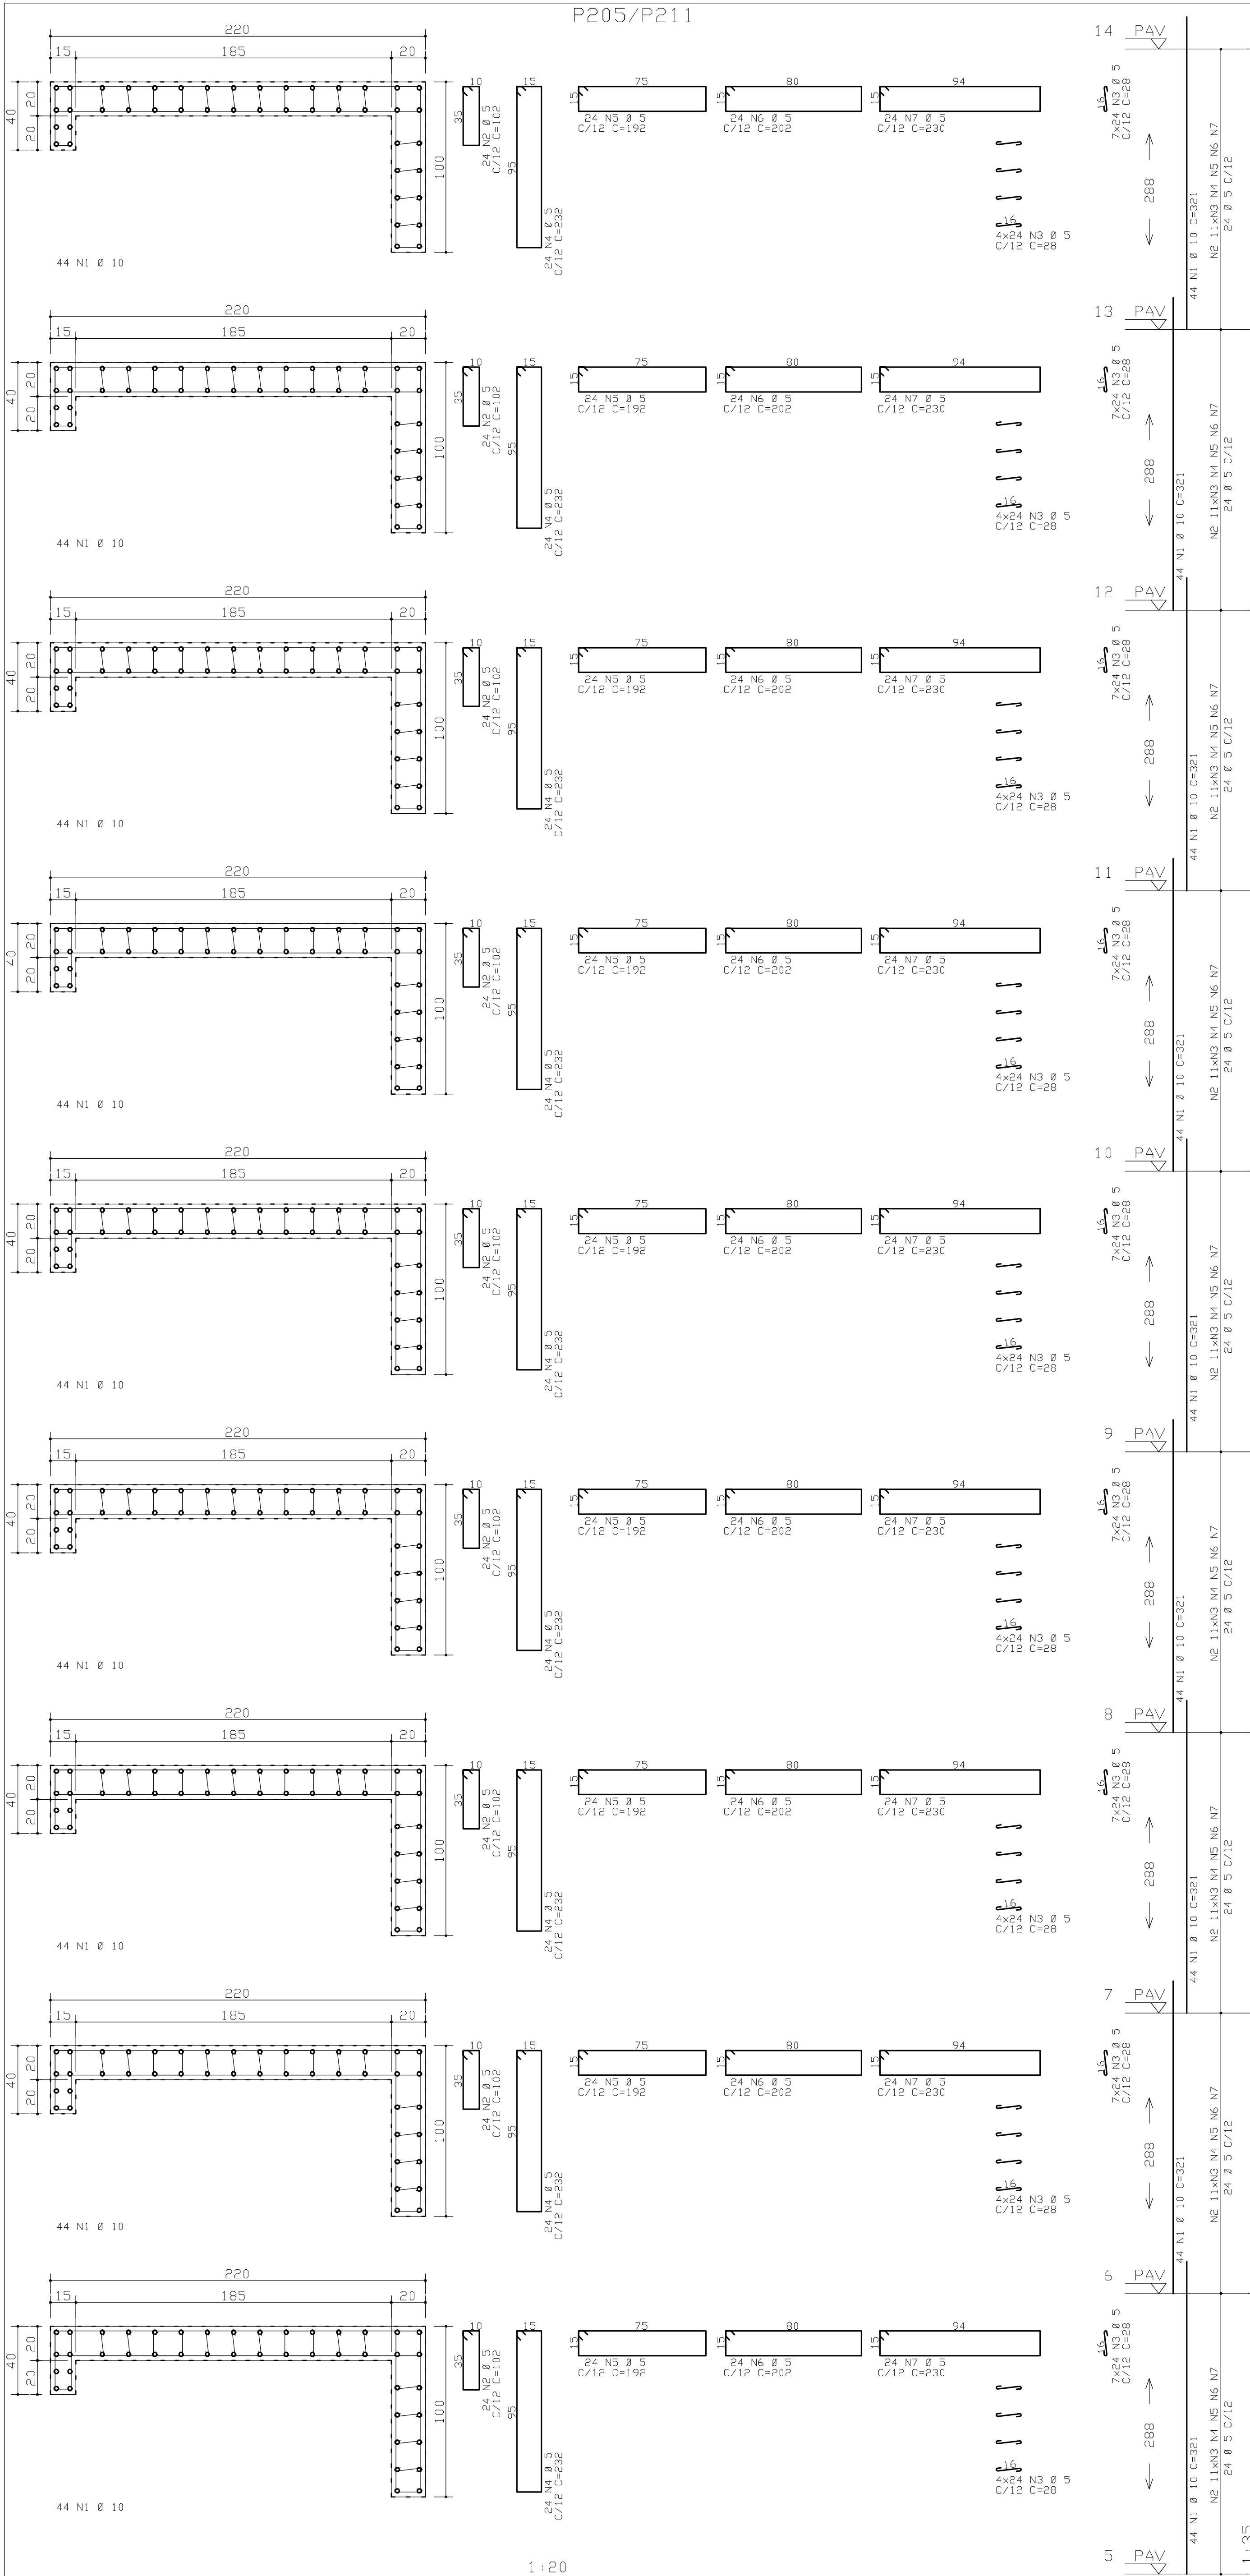


COBRIMENTO DA ARMADURA:

- LAJE = 2,0 cm
- VIGAS E PILARES = 2,5 cm
- BLOCOS, BALDRAMES E ENTENÇÕES (FACE EM CONTATO COM A TERRA) = 3,0 cm

1. ESSES COBRIMENTOS DEVERÃO SER GARANTIDOS COM O USO DE ESPACADORES DAS PASTILHAS.

COBRIMENTOS ESPECÍFICOS EM CONTRÁRIO AOS VALORES INDICADOS ACIMA, ESTÃO INDICADOS NOS DESENHOS DE

FORMAS DAS FUNDAMENTOS.

NORMAS UTILIZADAS:

NBR-6118/2003 - PROJETO E EXECUÇÃO DE OBRAS DE CONCRETO ARMADO

NBR-6120/1990 - CARGAS PARA O CÁLCULO DE ESTRUTURAS DE EDIFICAÇÕES

ÍNDICE:

P205 A P211 - Piso 5o Pav ao Piso 14o Pav

FCK = 30 MPa

EC = 26 GPa

A/C = 0,65

(FATOR AGUA CIMENTO)

1	05/06/2009	LIBERADO PARA OBRA
2	31/03/2009	EMISSION INICIAL
REV.	2016	REVISÃO

Simetria Engenharia
SUA SOLUÇÃO EM PROJETOS
BRASILIA-DF - CEP: 71200-040
FONE: (61) 3333-3333
www.simetriaengenharia.com.br

CLIENTE: BISCO INCORPORADORA E IMOBILIARIA LTDA		NO OBRA: 001
OBRA: EDIFÍCIO RESIDENCIAL OLÍMPICO		
ENDEREÇO OBRA: SRIA AREA ESPECIAL 4 LOTES G e H - GUARAPUÁ		
REVISÃO: ARMAÇÃO DOS PILARES DA TORRE A JUNTA B (05/09)		DESENHO NO: 071-XXX
PROJETO: RLT	DATA: 31/03/2009	ESCALA: 1:20
UNIDADE: cm		
RESPONSÁVEL TÉCNICO		
RESPONSÁVEL TÉCNICO PROJETO ESTRUTURAL		

SYNTECNA ENGENHARIA E PROJETOS S/C LTDA
OBRA: 0705-07

