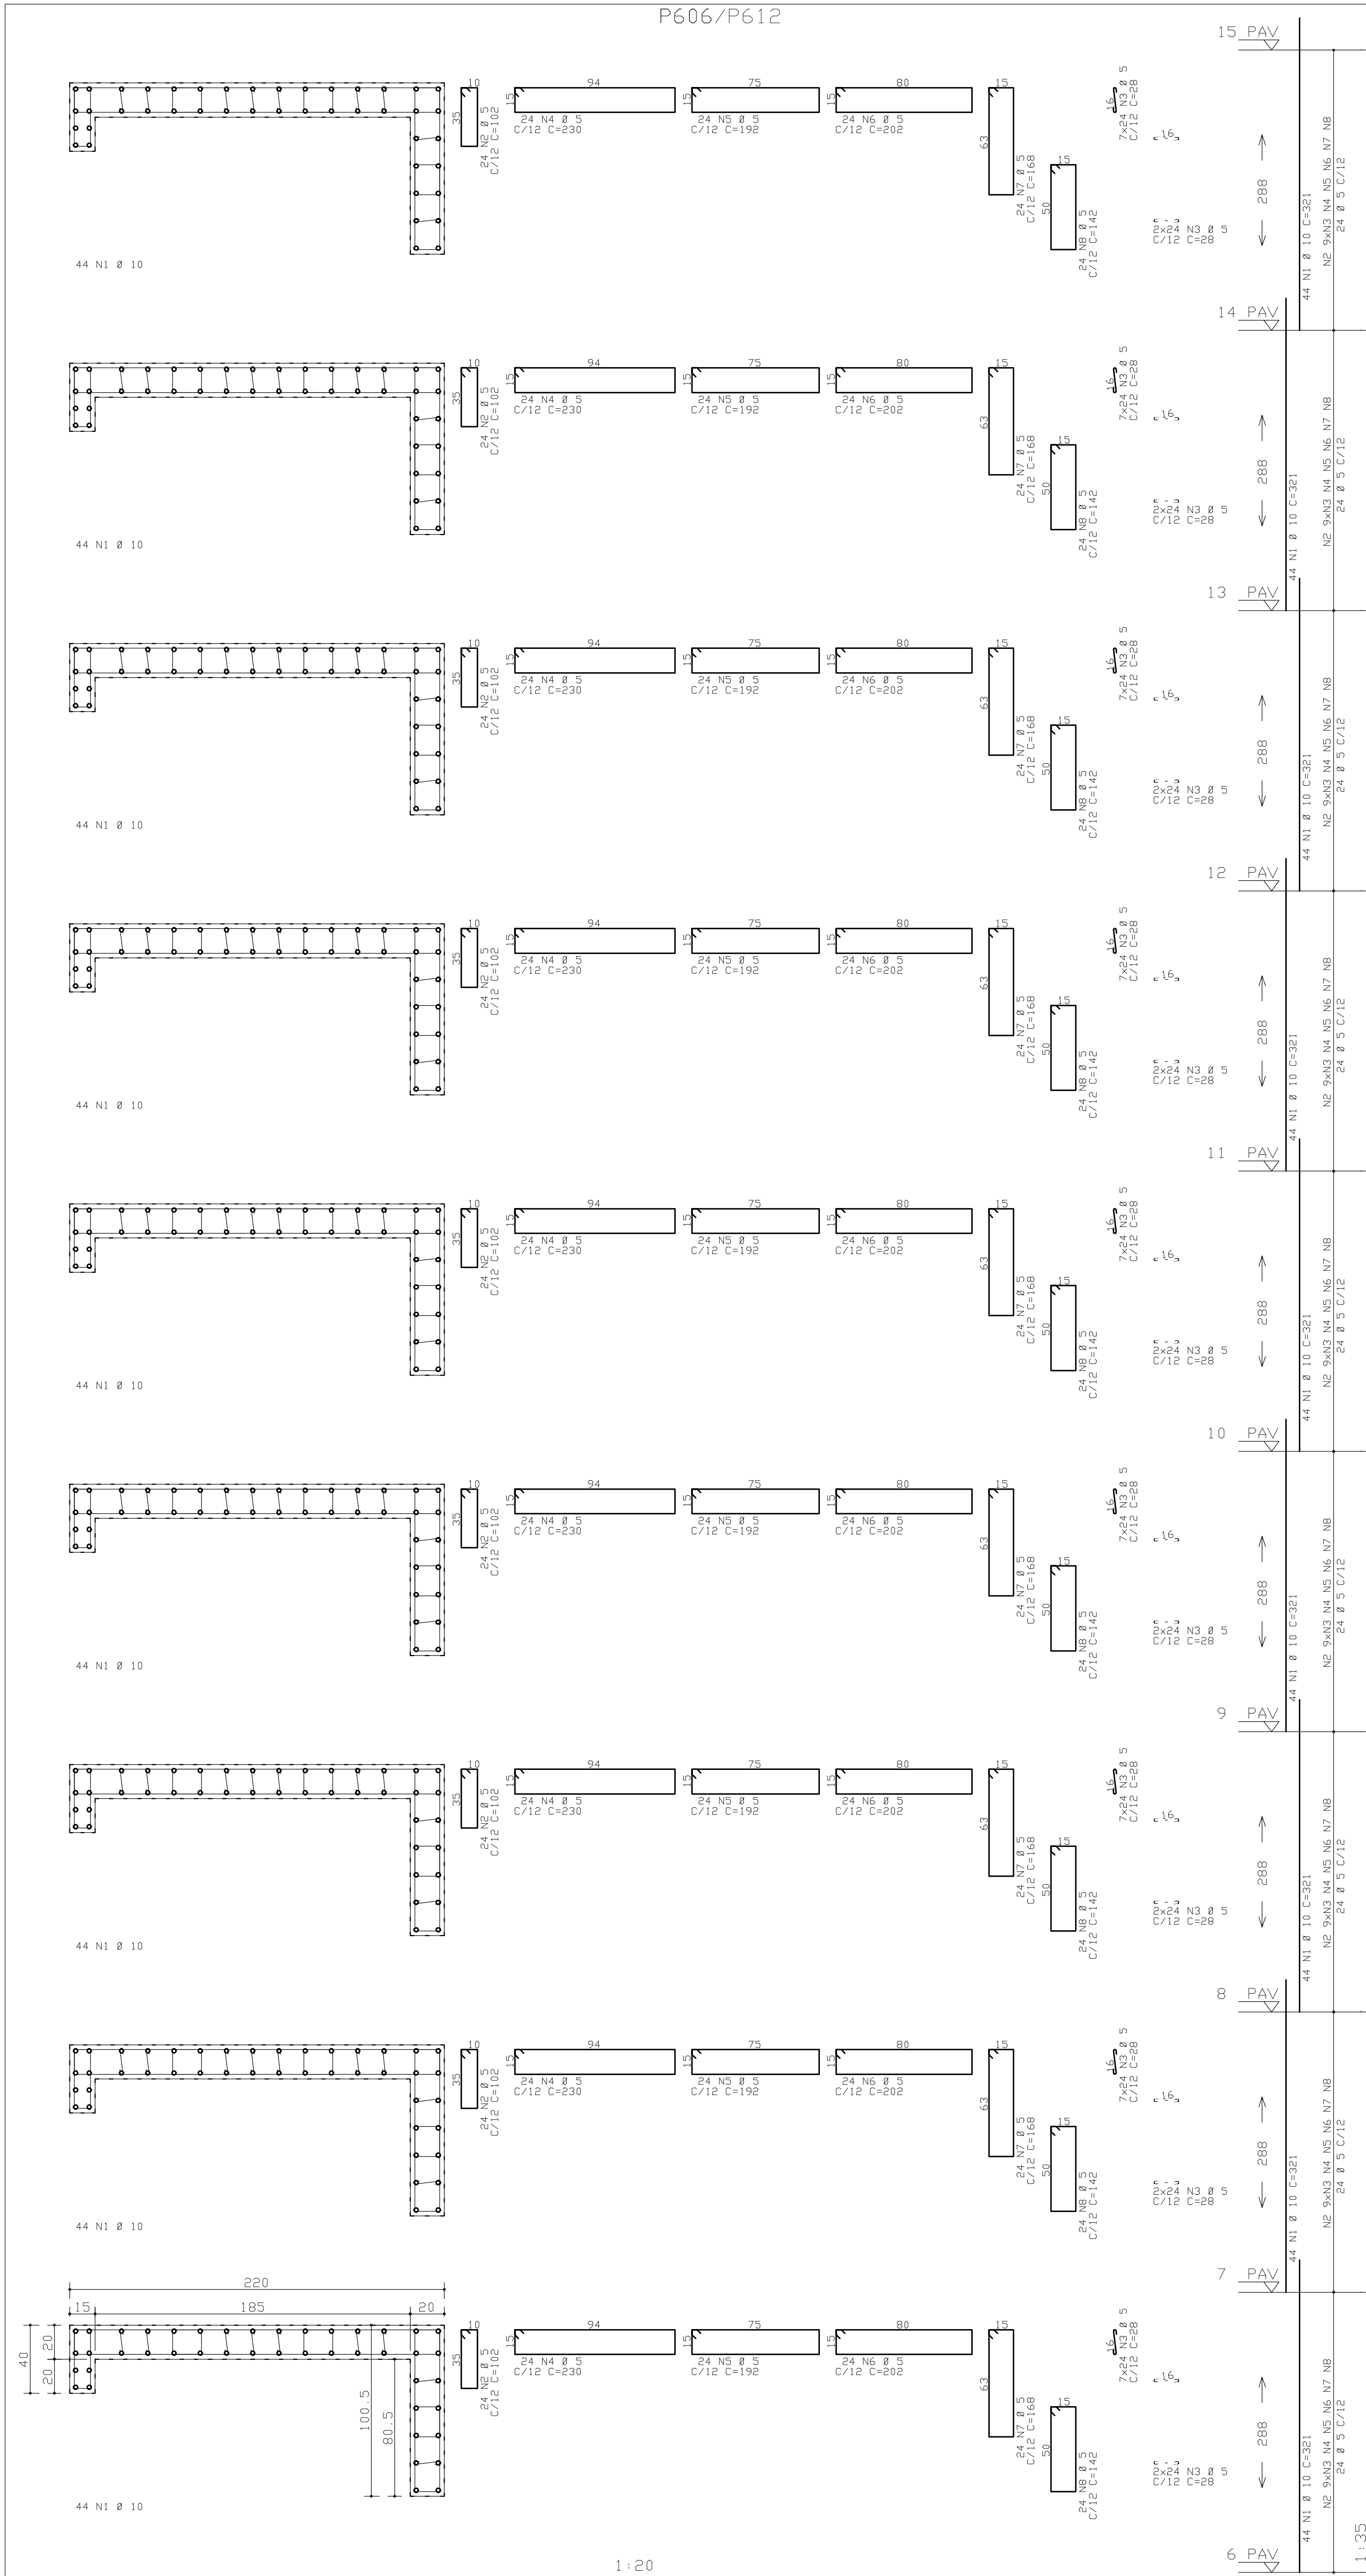



COBRIMENTO DA ARMADURA:
- LAJES = 2,0 cm
- VIGAS E PILARES = 2,5 cm
- BLOCOS, BALDRANES E CONTENEDORES (FACE EM CONTATO COM A TERRA) = 3,0 cm
- ESSES COBRIMENTOS DEVEM SER GARANTIDOS COM O USO DE ESPACADORES AO ESTALHAR.

NORMAS UTILIZADAS:
NBR-6118/2003 - PROJETO E EXECUÇÃO DE OBRAS DE CONCRETO ARMADO
NBR-6120/1980 - CARGAS PARA O CÁLCULO DE ESTRUTURAS DE EDIFICAÇÕES

ÍNDICE:
P606 / P607 / P609 / P610 / P612 / P613 -
Piso 6o Pavimento ao Piso 15o Pavimento

FCK = 30 MPa
EC = 26 GPa
A/C = 0,65

(MÓDULO DE ELASTICIDADE SECANTE AOS 28 DIAS)
(FATOR AGUA CIMENTO)

0	03/07/2009	EMISSION INICIAL	REVISÃO	01	REVISÃO
Sintetia Engenharia					
PROJETO ESTRUTURAL					
CLIENTE:	DISCO INCORPORADORA E IMOBILIÁRIA LTDA				
OBRA:	EDIFÍCIO RESIDENCIAL OLÍMPIQUE				
ENDEREÇO OBRA:	ÁREA ESPECIAL, 04 LOTES G e H - GUARÁ/DF				
PROJETO:	ARMADA DOS PILARES DA TORRE C				
REVISÃO:	JUNTA F (05/08)				
REVISÃO:	114-XXX				
PROPRIETÁRIO:	Sintetia Engenharia				
RESPONSÁVEL TÉCNICO:	Sintetia Engenharia				
RESPONSÁVEL TÉCNICO PELA PROJETO ESTRUTURAL:	Sintetia Engenharia				

