


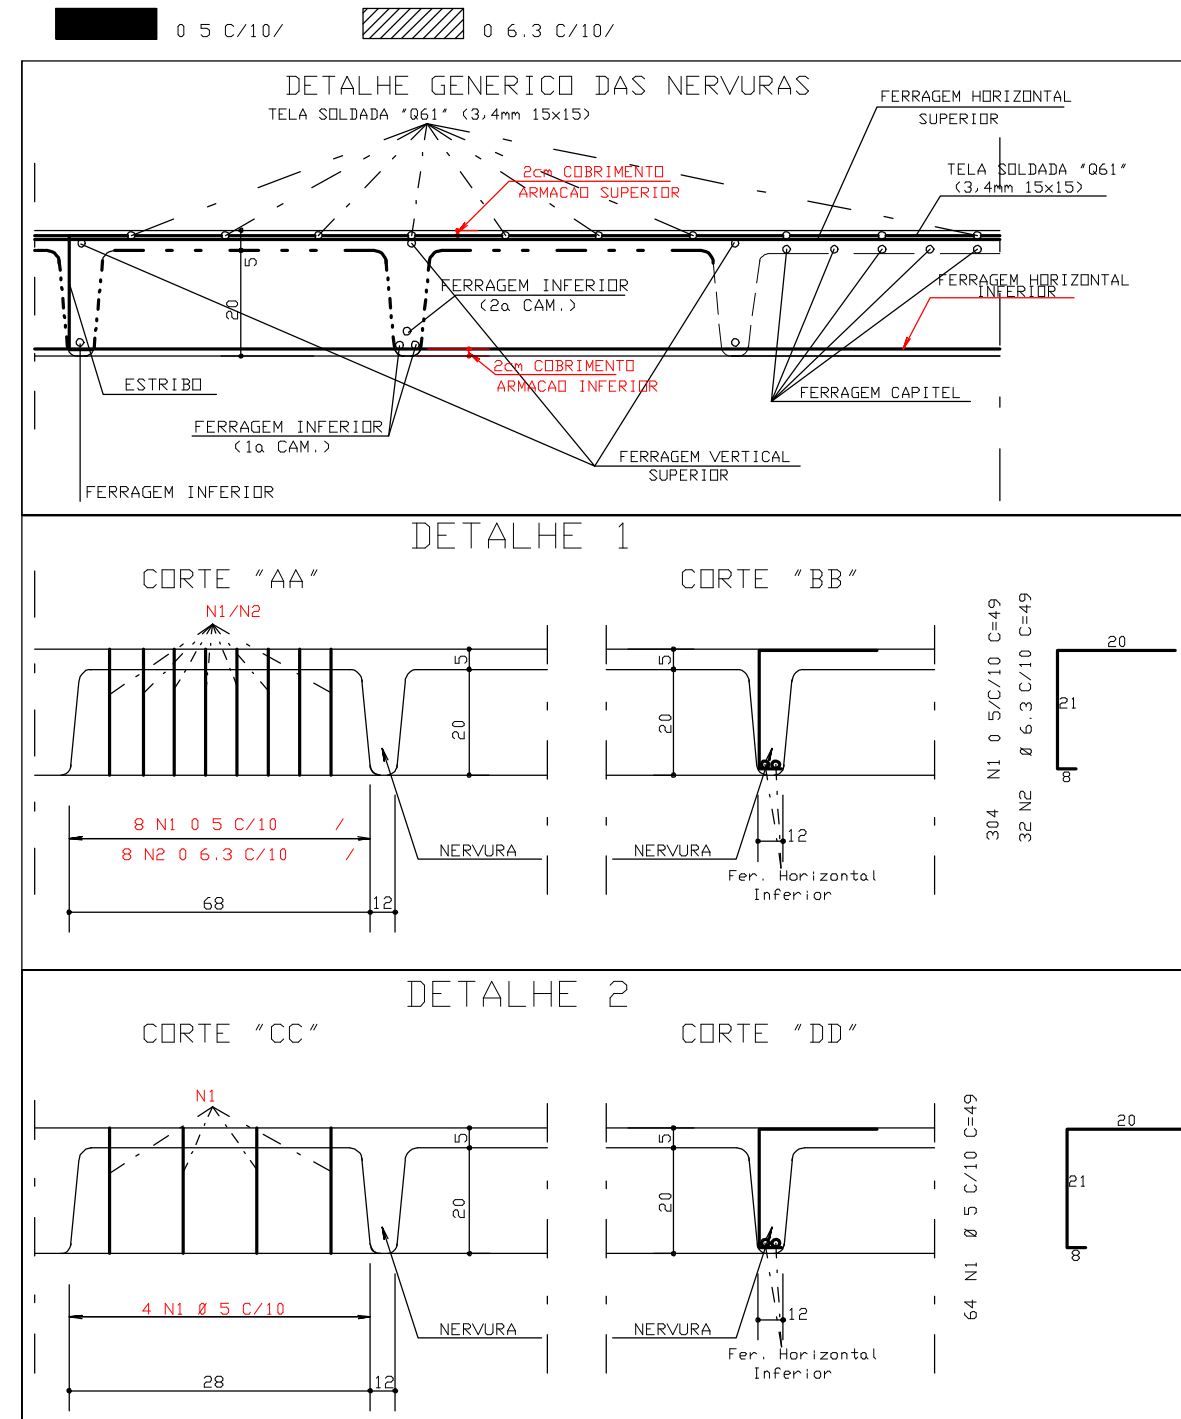
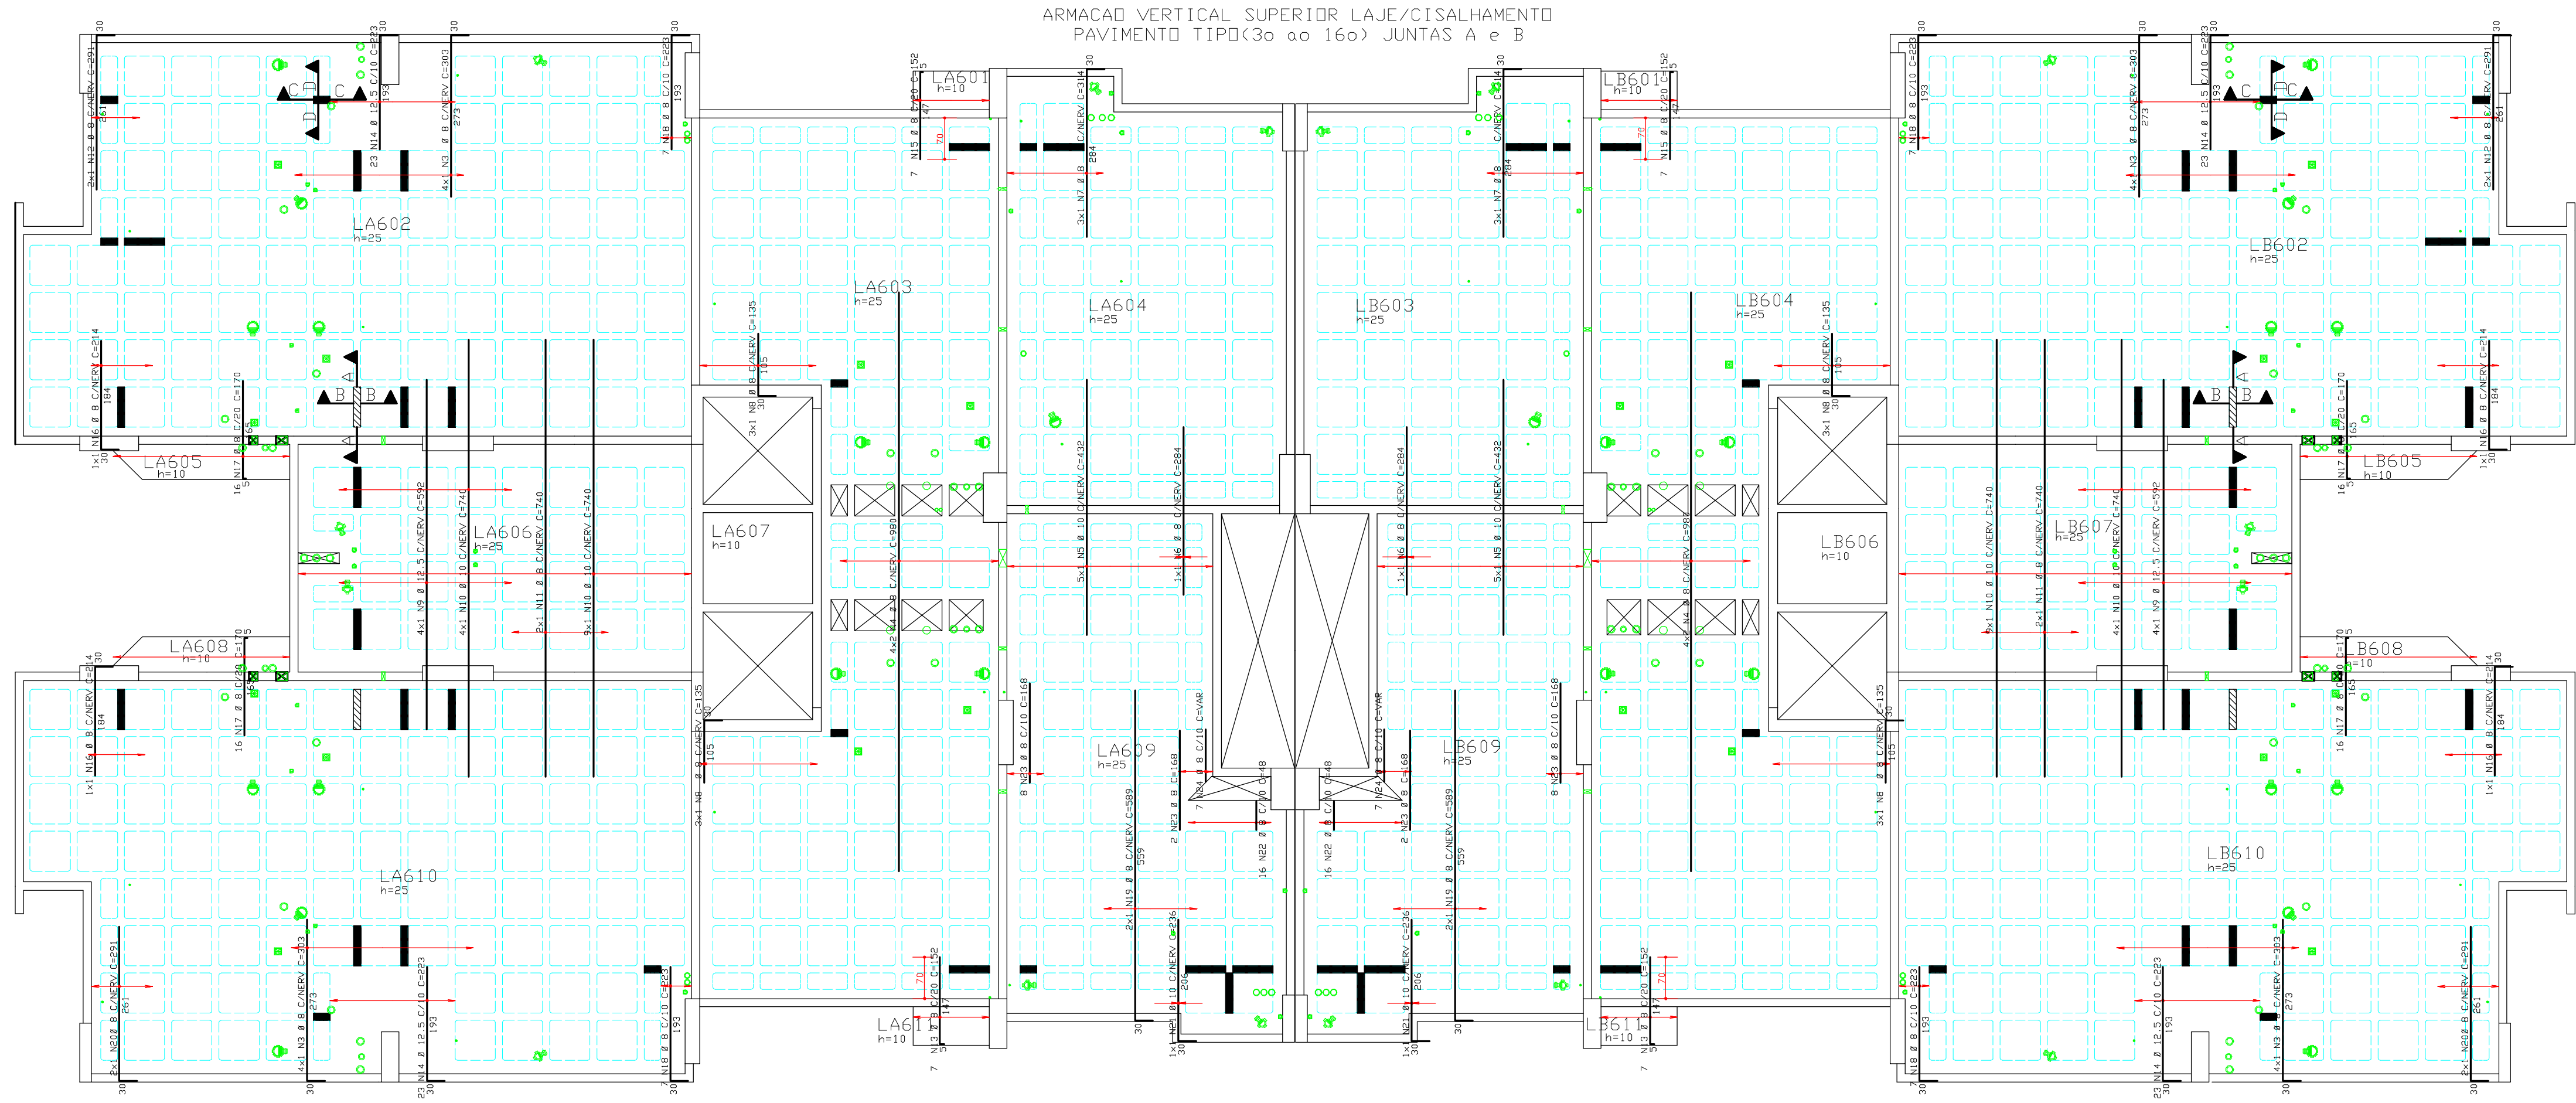


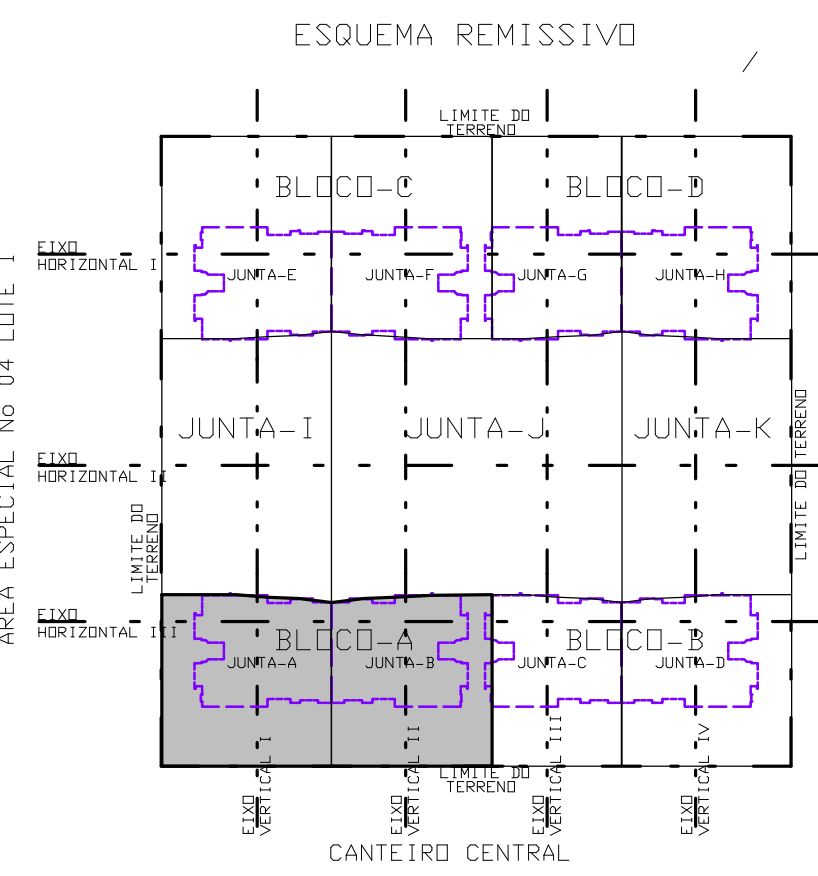

REGIÃO MACISA AO REDOR DOS FURDS PREENCHER COM 0 8 C/10

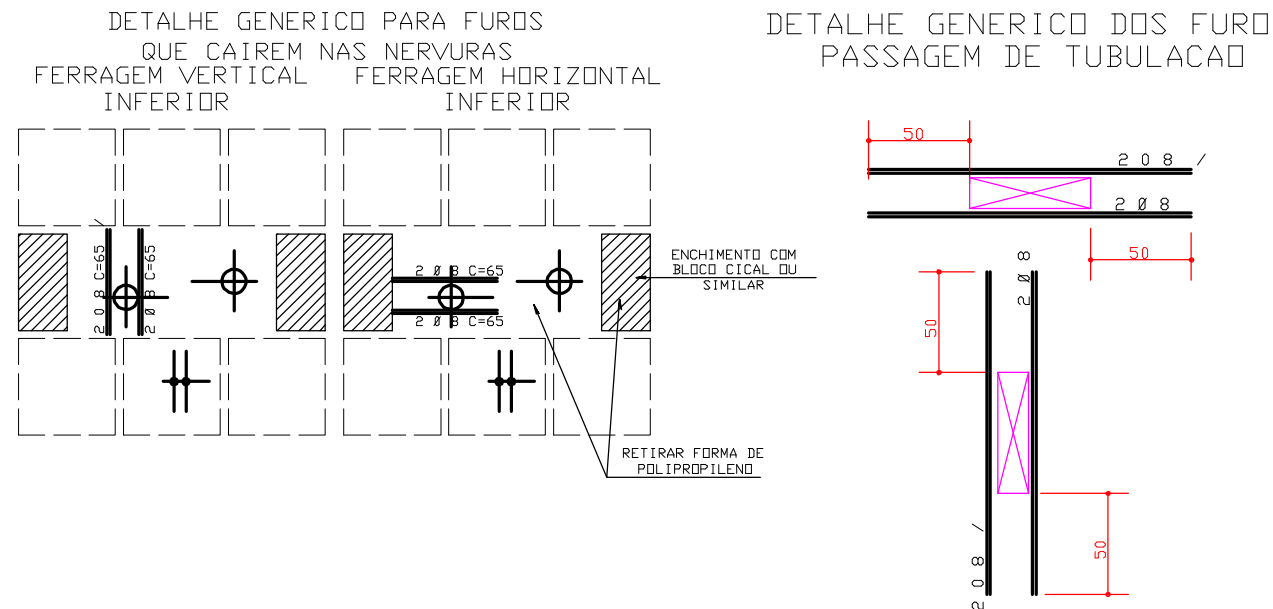

ÁREA ESPECIAL No 04 LOTE F

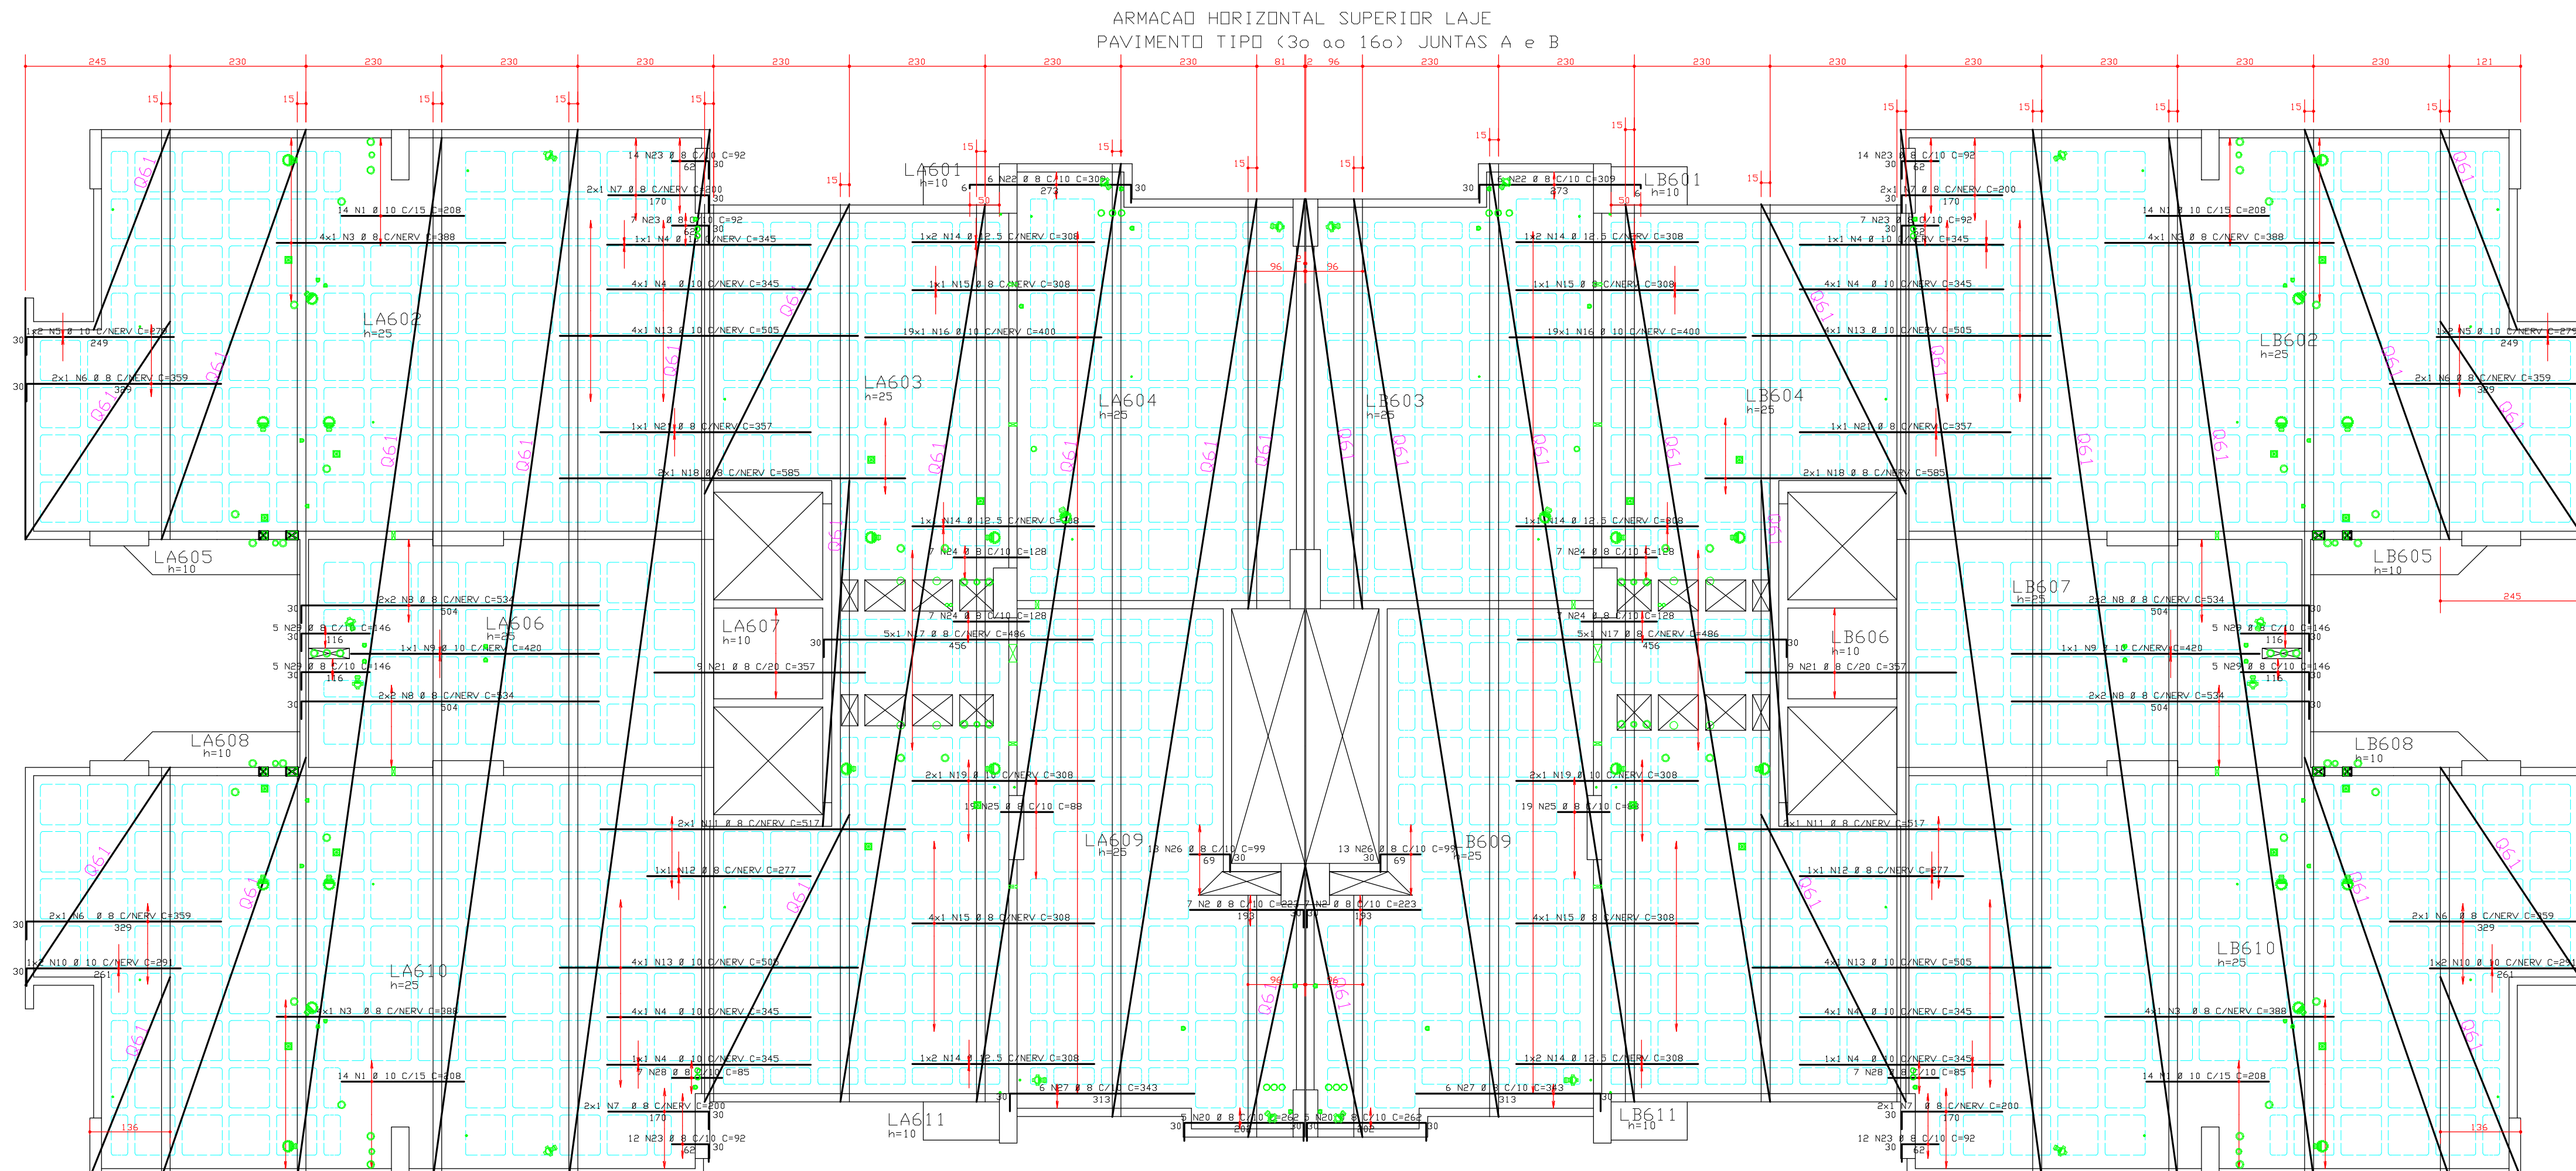



COBRIMENTO DA ARMADURA:
- LAJES = 2,0 cm
- VIGAS E PILARES = 2,5 cm
- BLOCOS, BALDRAMES E CONTENDES (FACE EM CONTATO COM A TERRA) = 3,0 cm
1. ESSES COBRIMENTOS DEVEM SER GARANTIDOS COM O USO DE ESPACADORES DO TIPO PASTILHAS.
COBRIMENTOS ESPECÍFICOS EM CONTRÁRIO AOS VALORES INDICADOS ACIMA, ESTÃO INDICADOS NOS DESenhos DE FORMAS DAS FUNDAMENTOS.

NORMAS UTILIZADAS:
NBR-6119/2003 - PROJETO E EXECUÇÃO DE OBRAS DE CONCRETO ARMADO
NBR-6120/1980 - CARGAS PARA O CÁLCULO DE ESTRUTURAS DE EDIFICAÇÕES

FCK = 30 MPa
EC = 26 GPa
A/C = 0,65

(Módulo de Elasticidade Secante aos 28 dias)
(Fator Água/Cimento)

16 05/01/2010 ALTERADO MULTIPLICADOR DE PAVIMENTO
0 25/08/2009 EMISSÃO INICIAL
REV. DATA DESCRIÇÃO

Simetria Engenharia
SUA SOLUÇÃO É NO SEU NÍVEL
BRASILIA-DF CEP: 71200-040
www.simetriaengenharia.com.br

PROJETO ESTRUTURAL

CLIENTE: BISCO INCORPORADORA
OBRA: EDIFÍCIO RESIDENCIAL OLYMPIQUE
ENDEREÇO OBRA: ÁREA ESPECIAL - 04 LOTES G e H GUARÁ DF
ARMAÇÃO SUPERIOR LAJE/CISALHAMENTO
PAVIMENTO TIPO (30 a 160) / BLOCO A
JUNTAS A e B


