

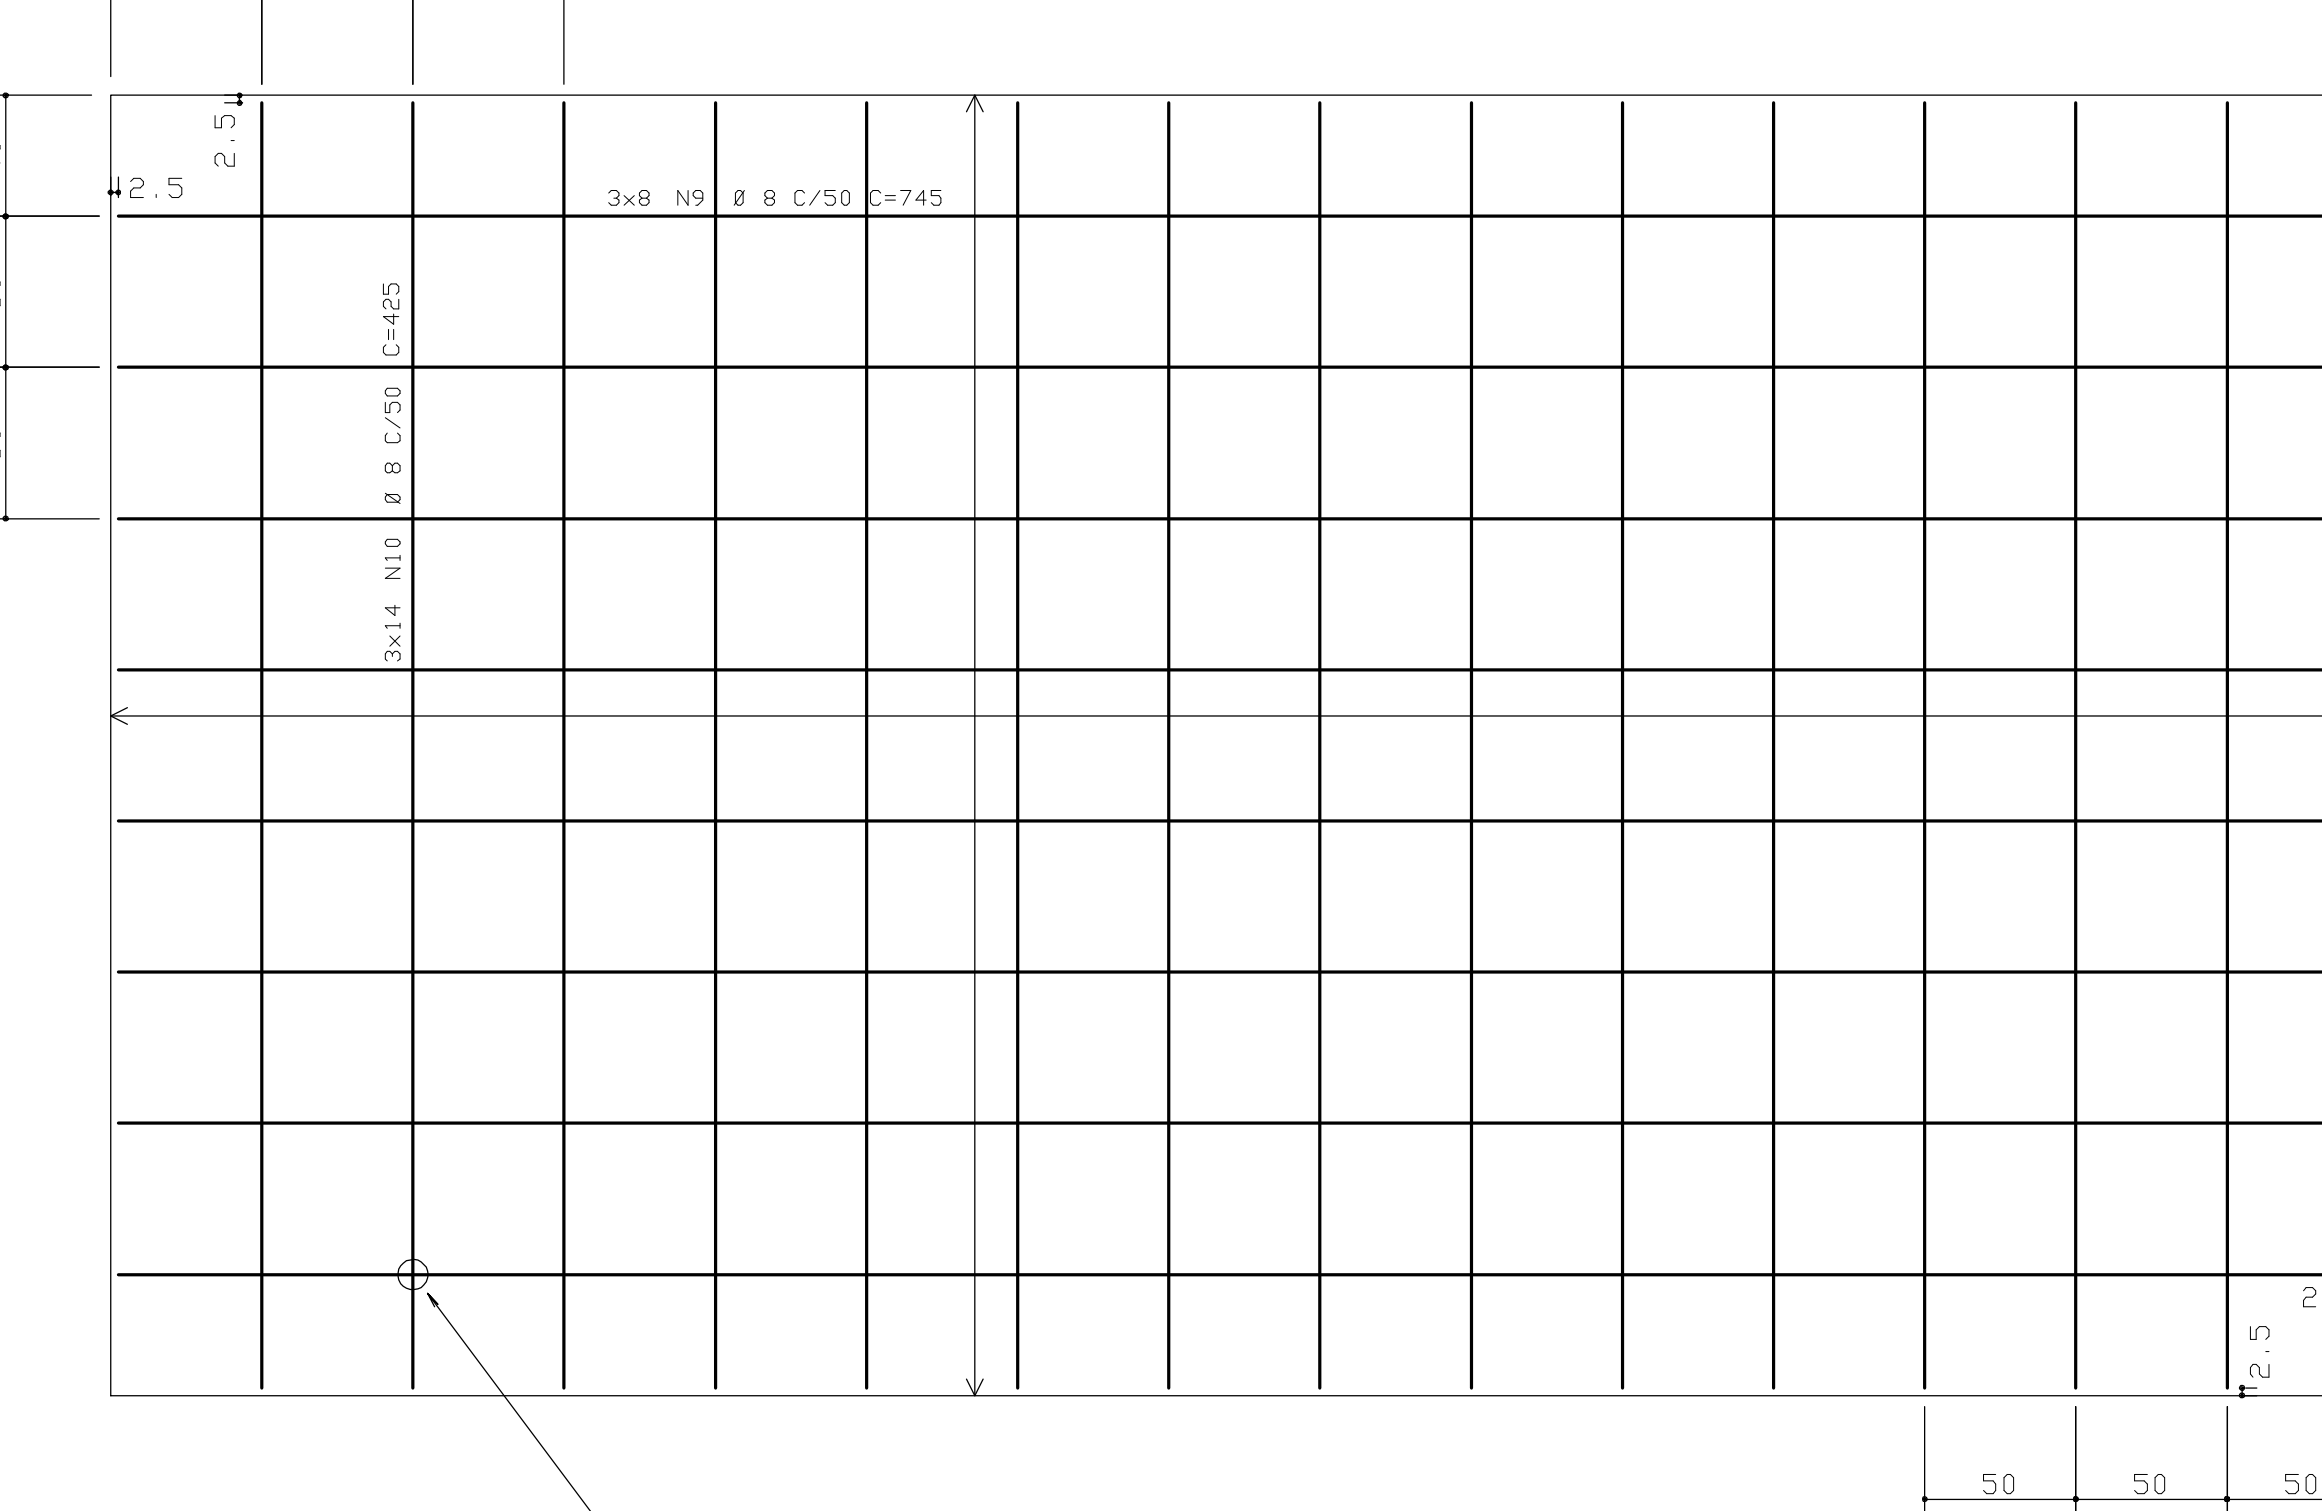
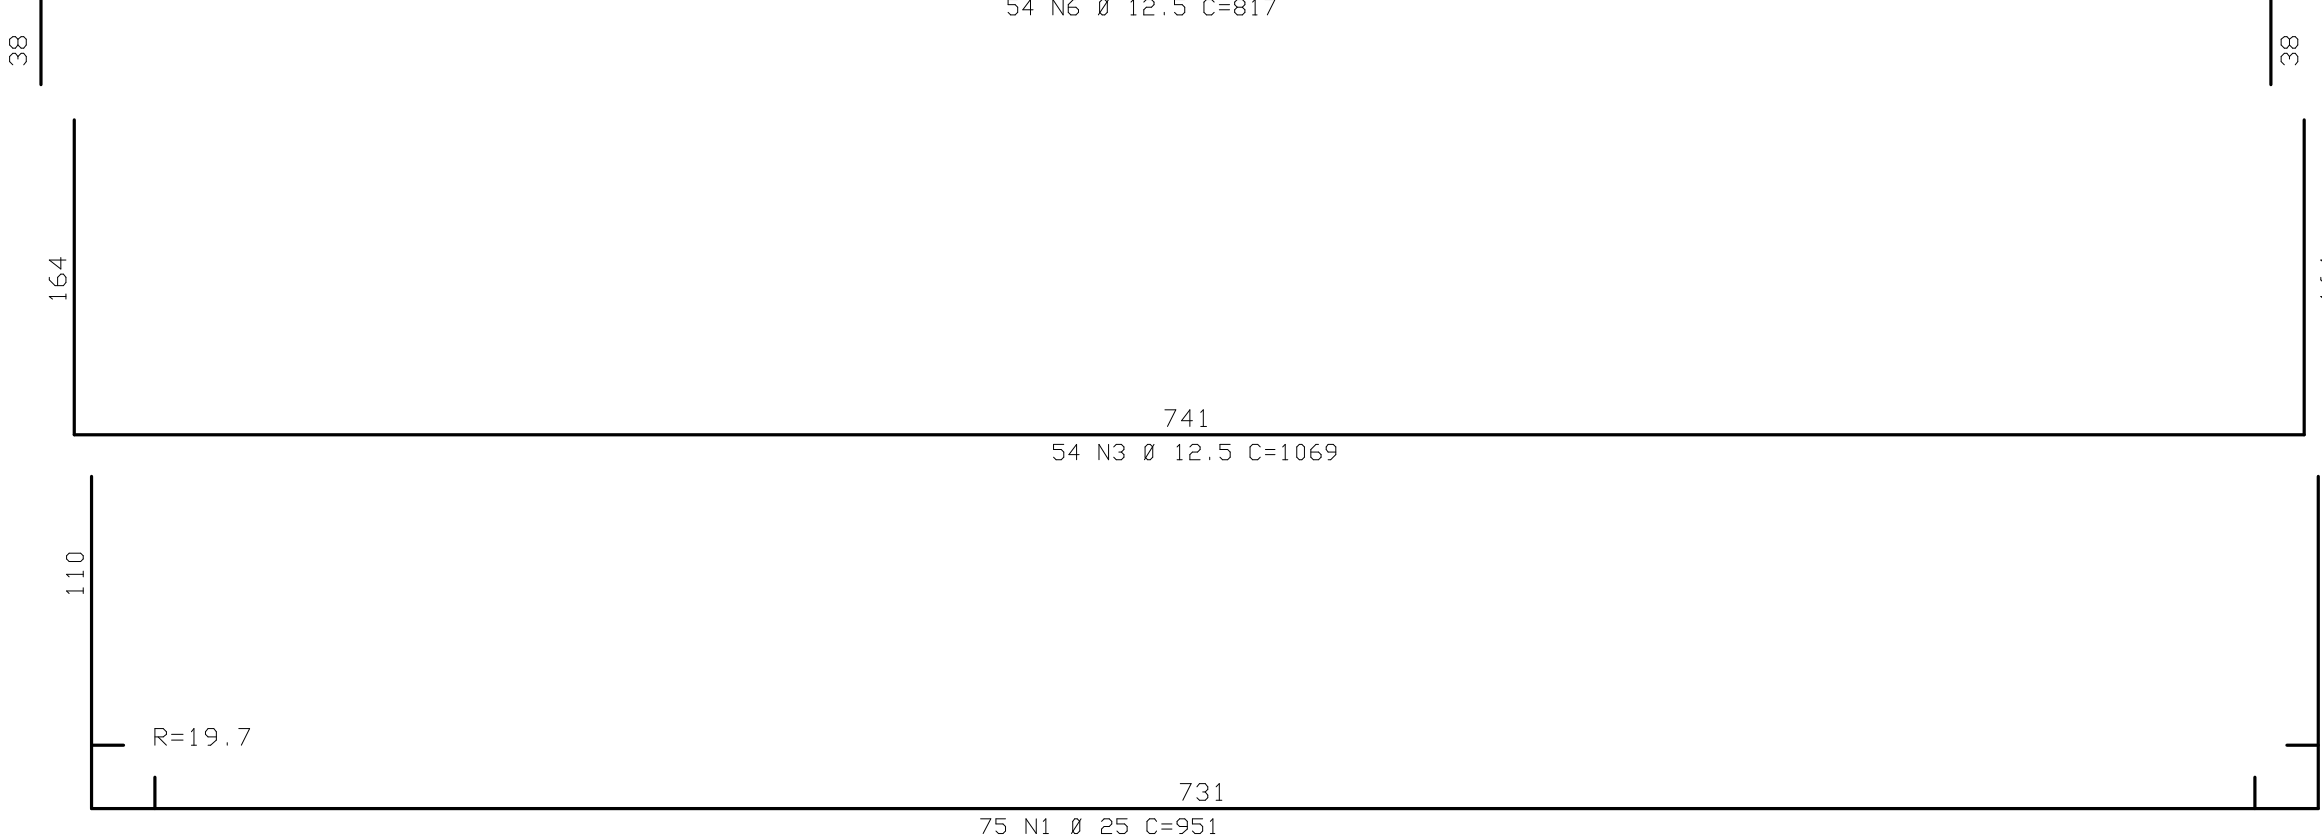
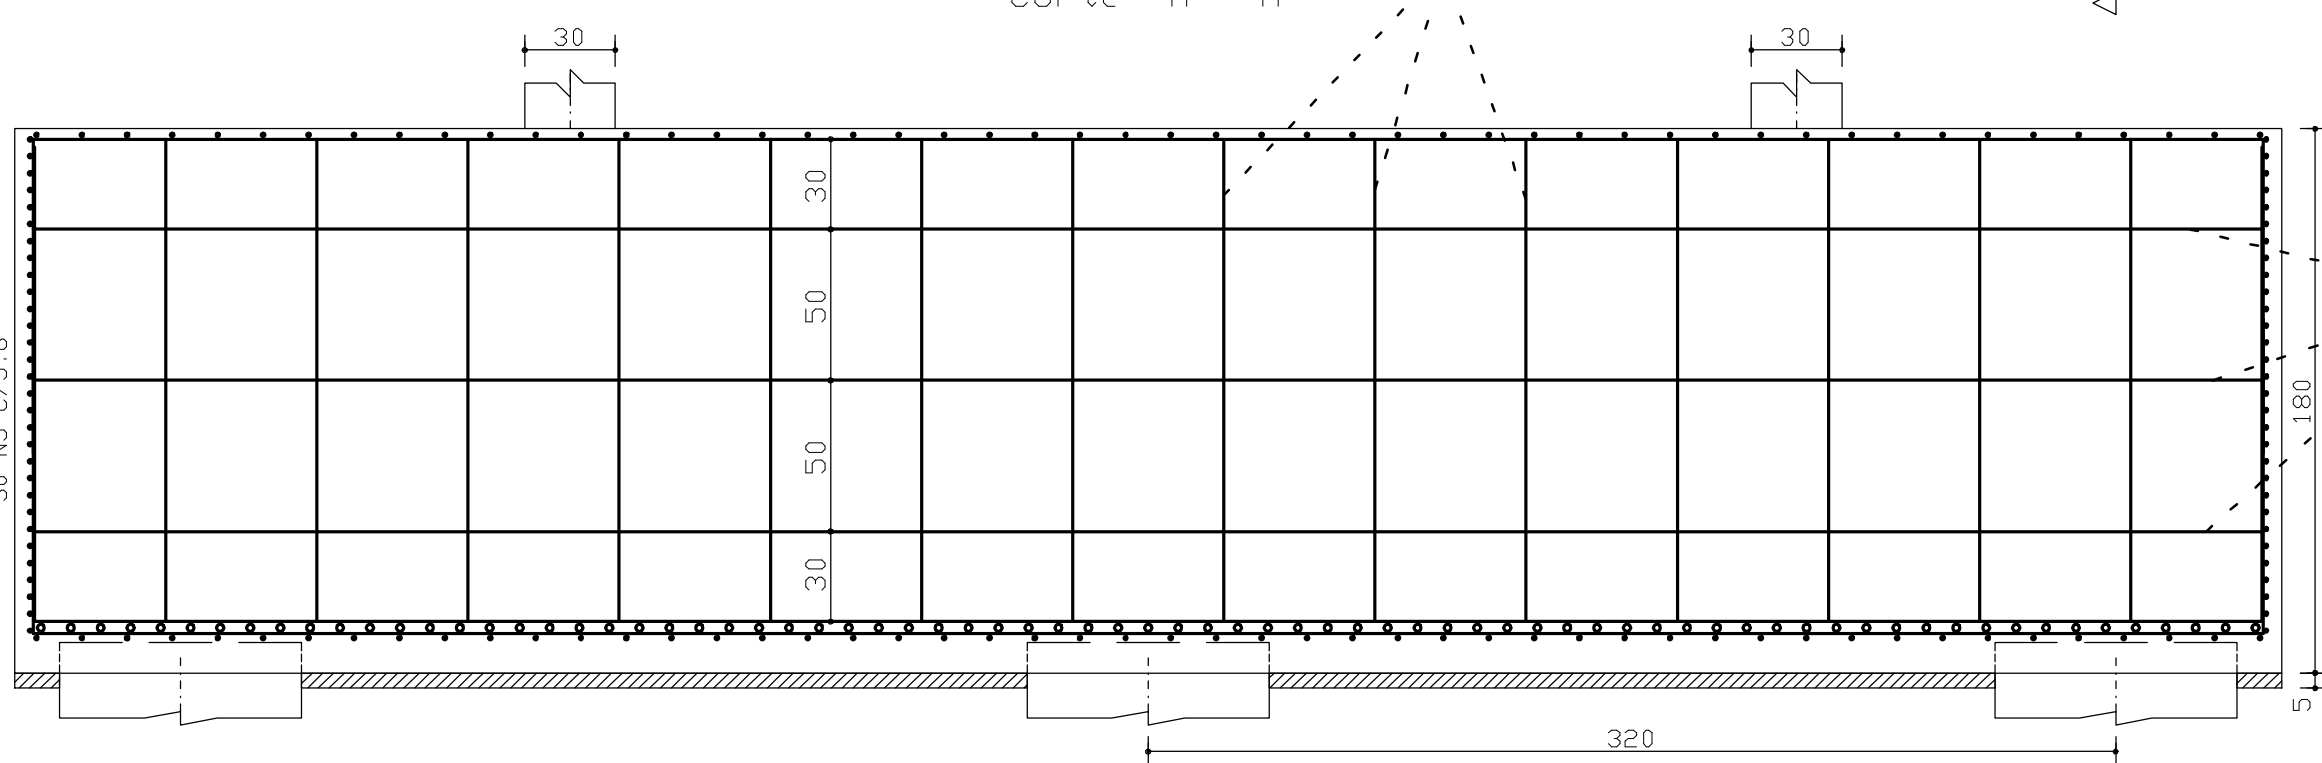
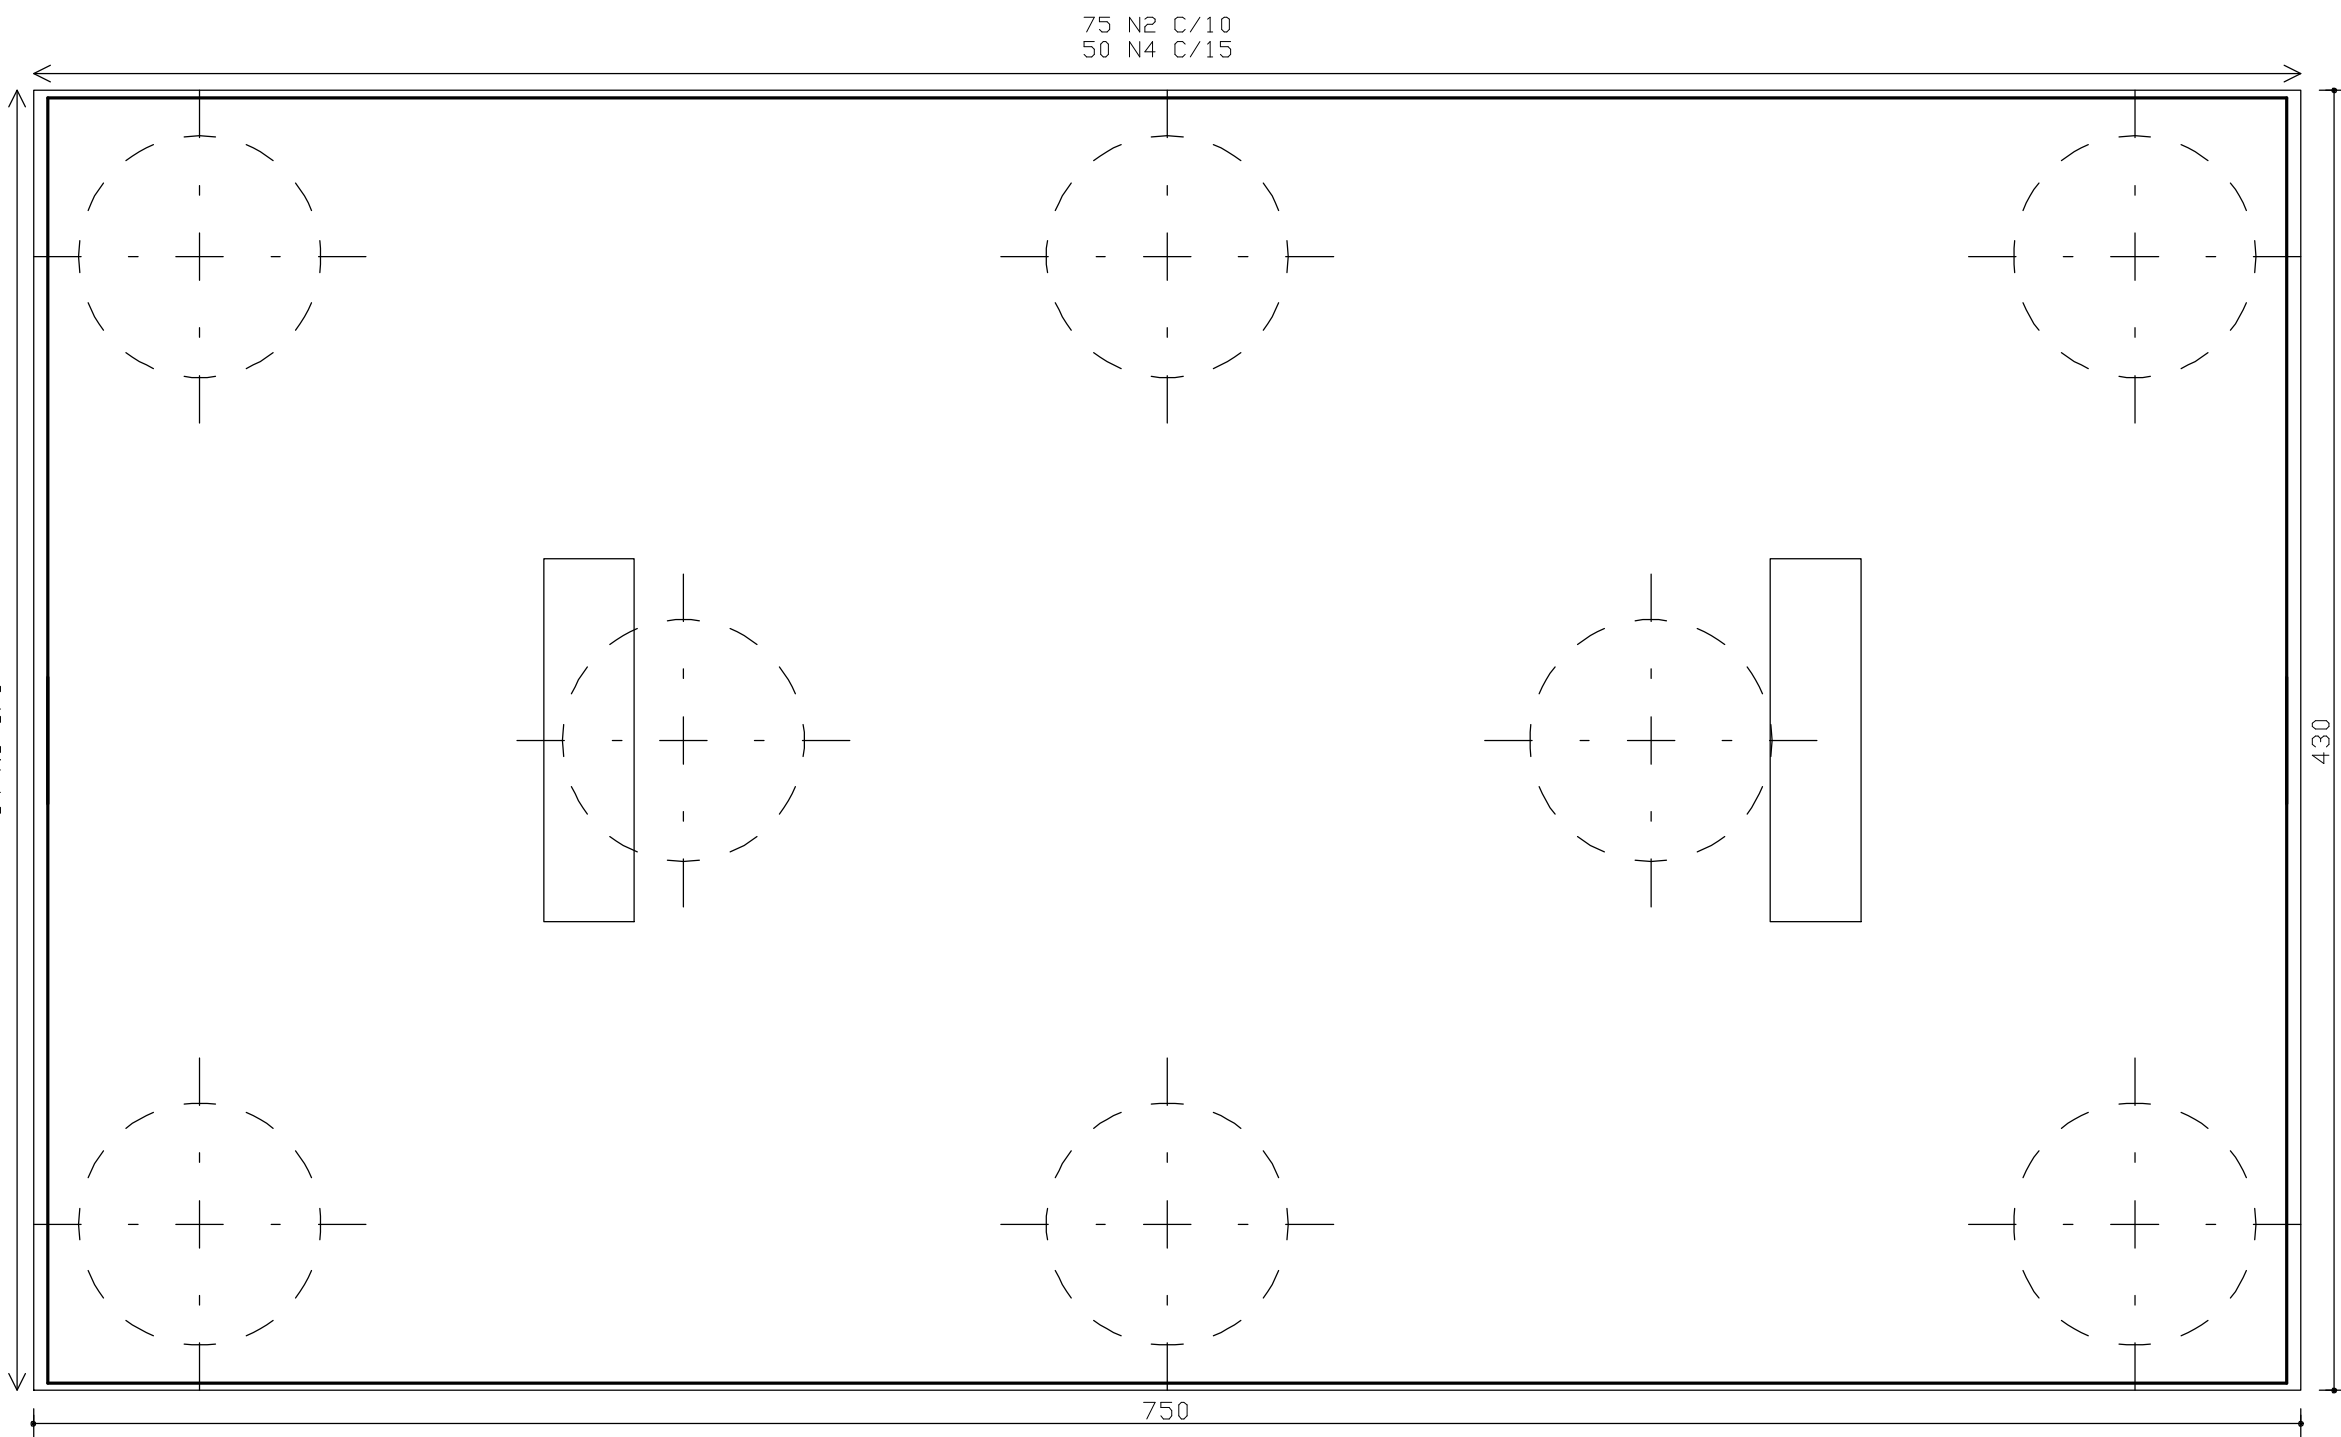
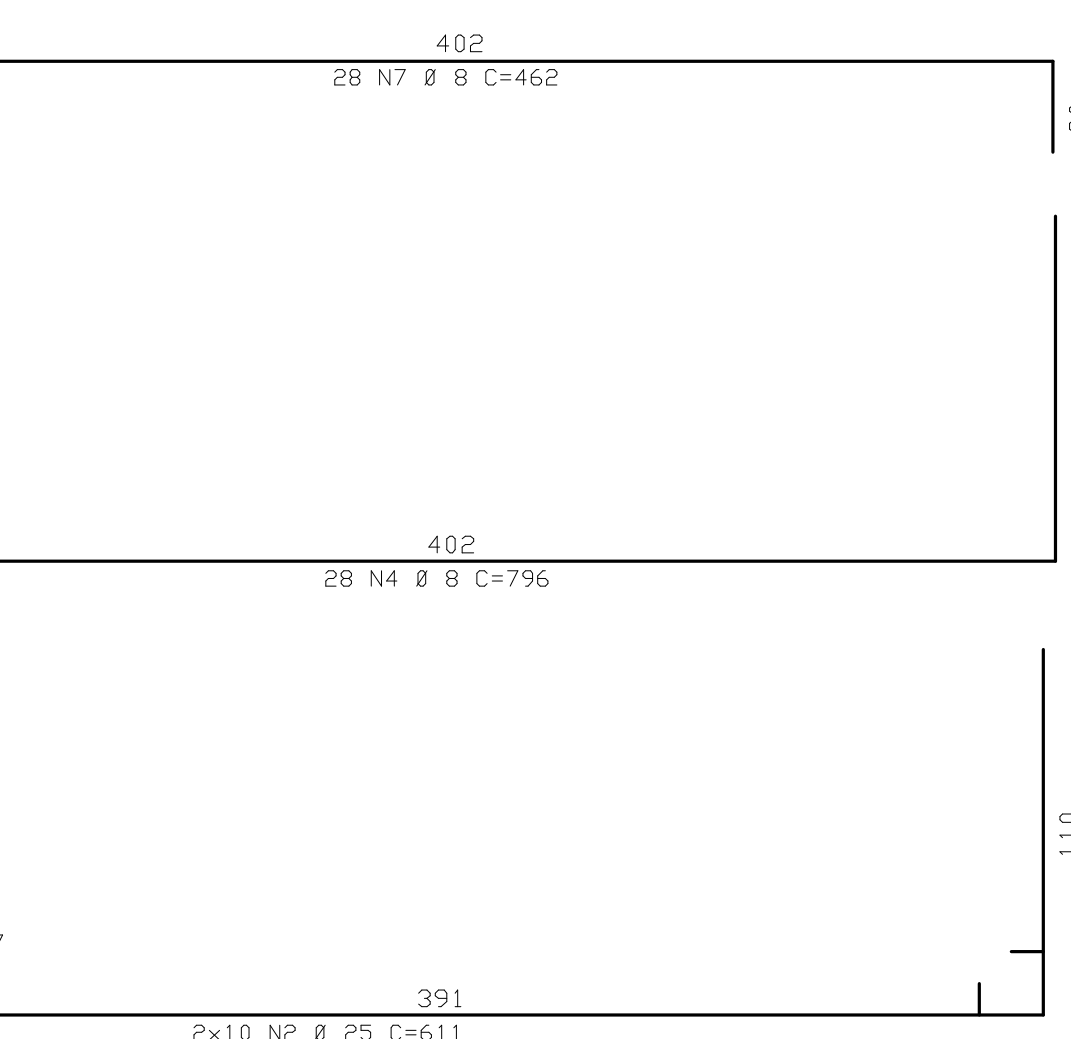
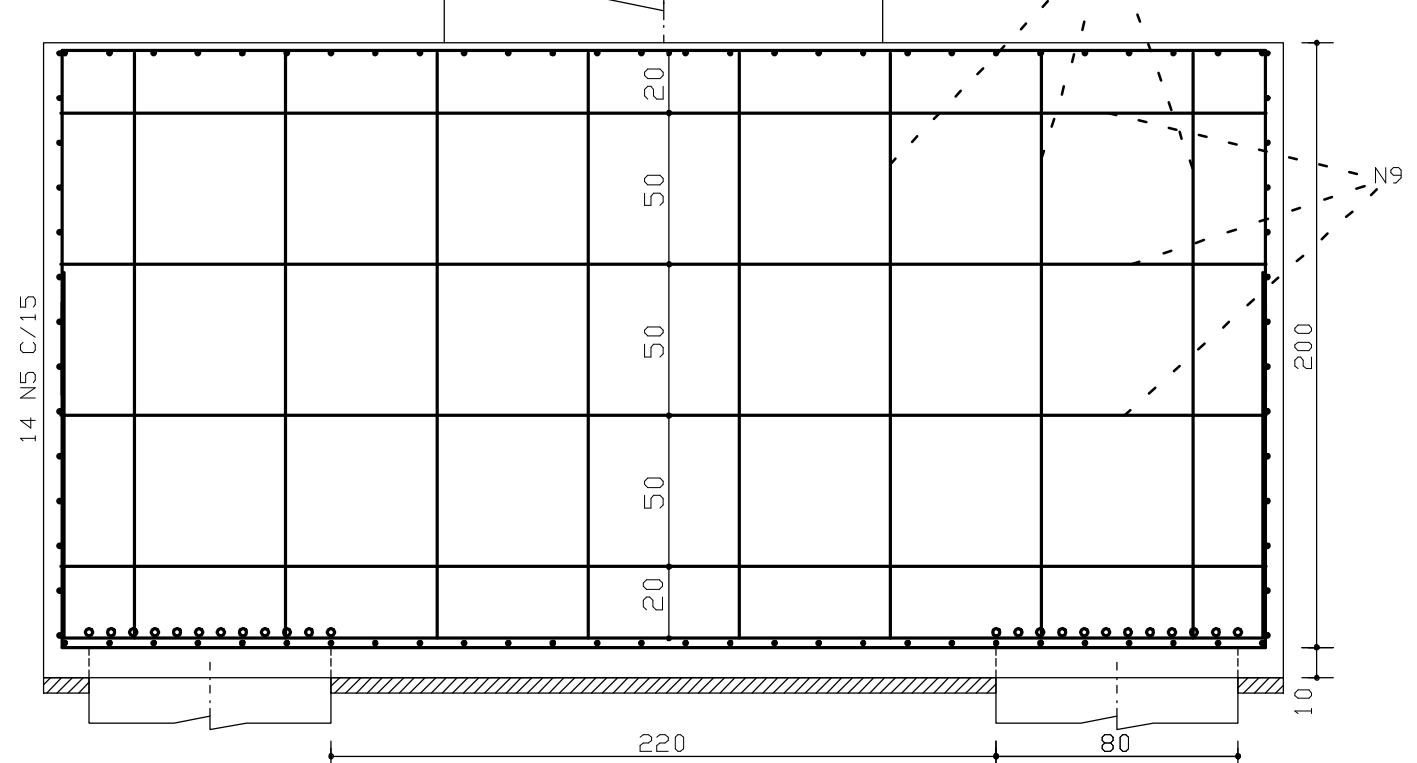
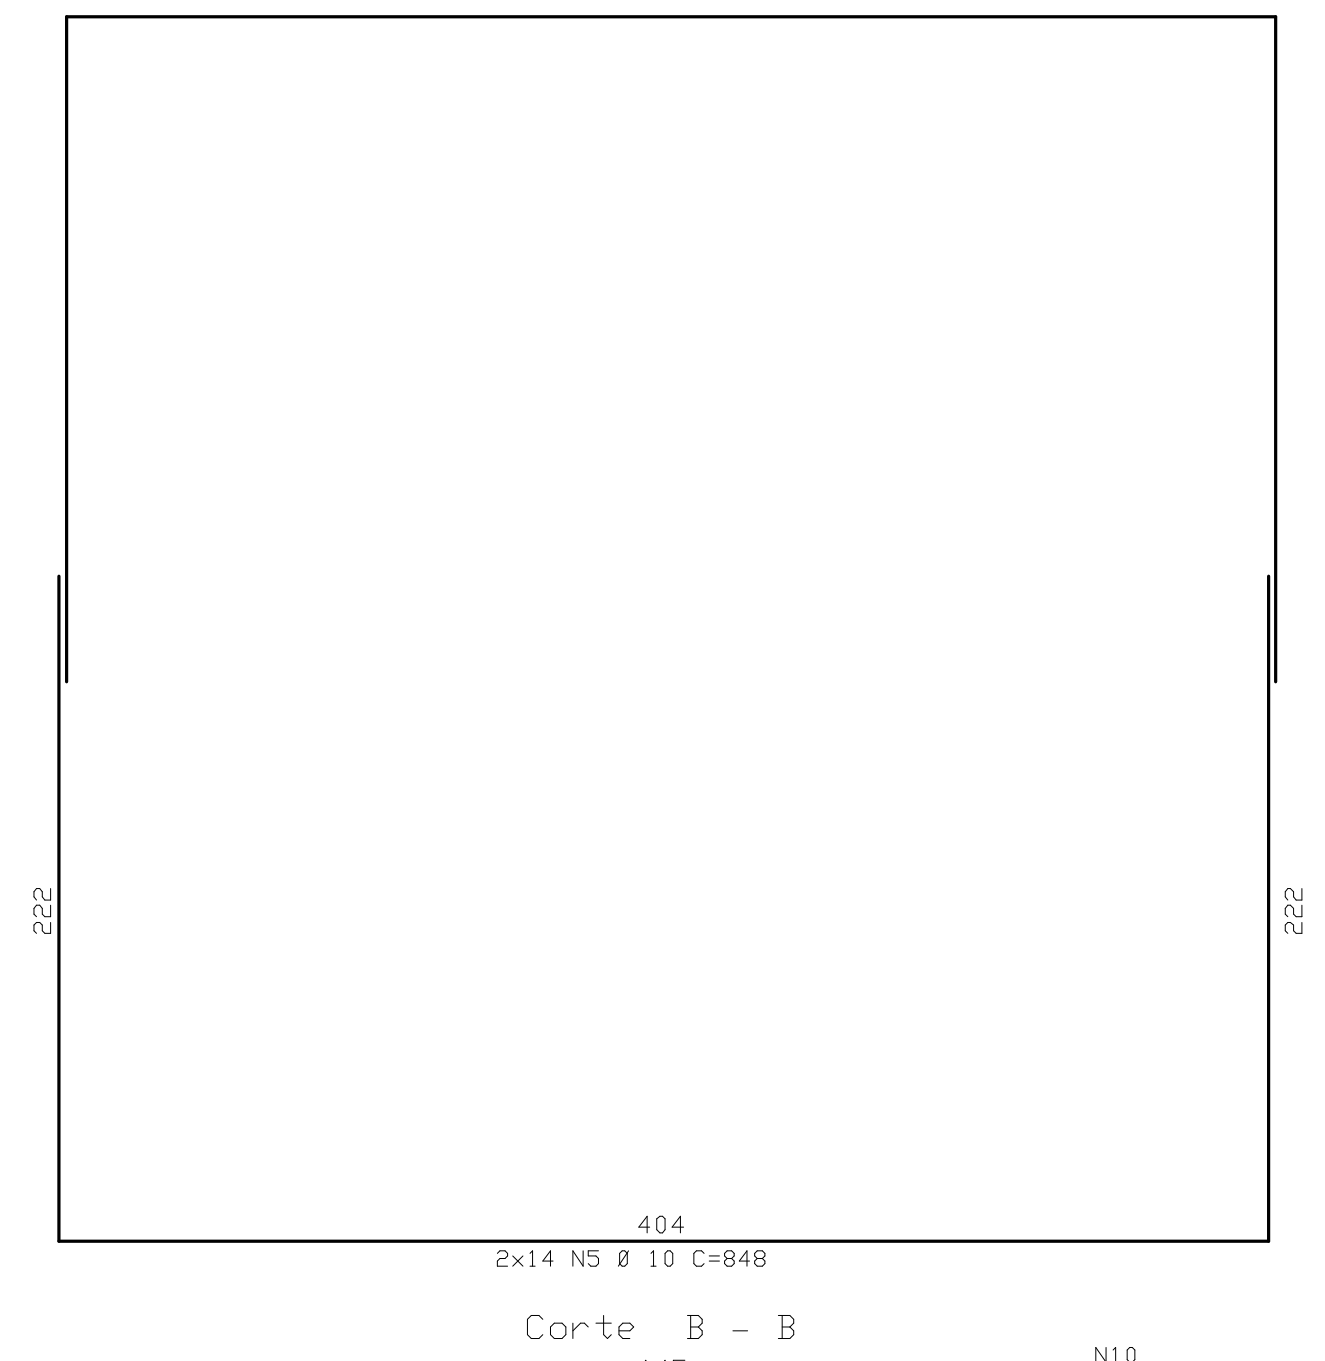
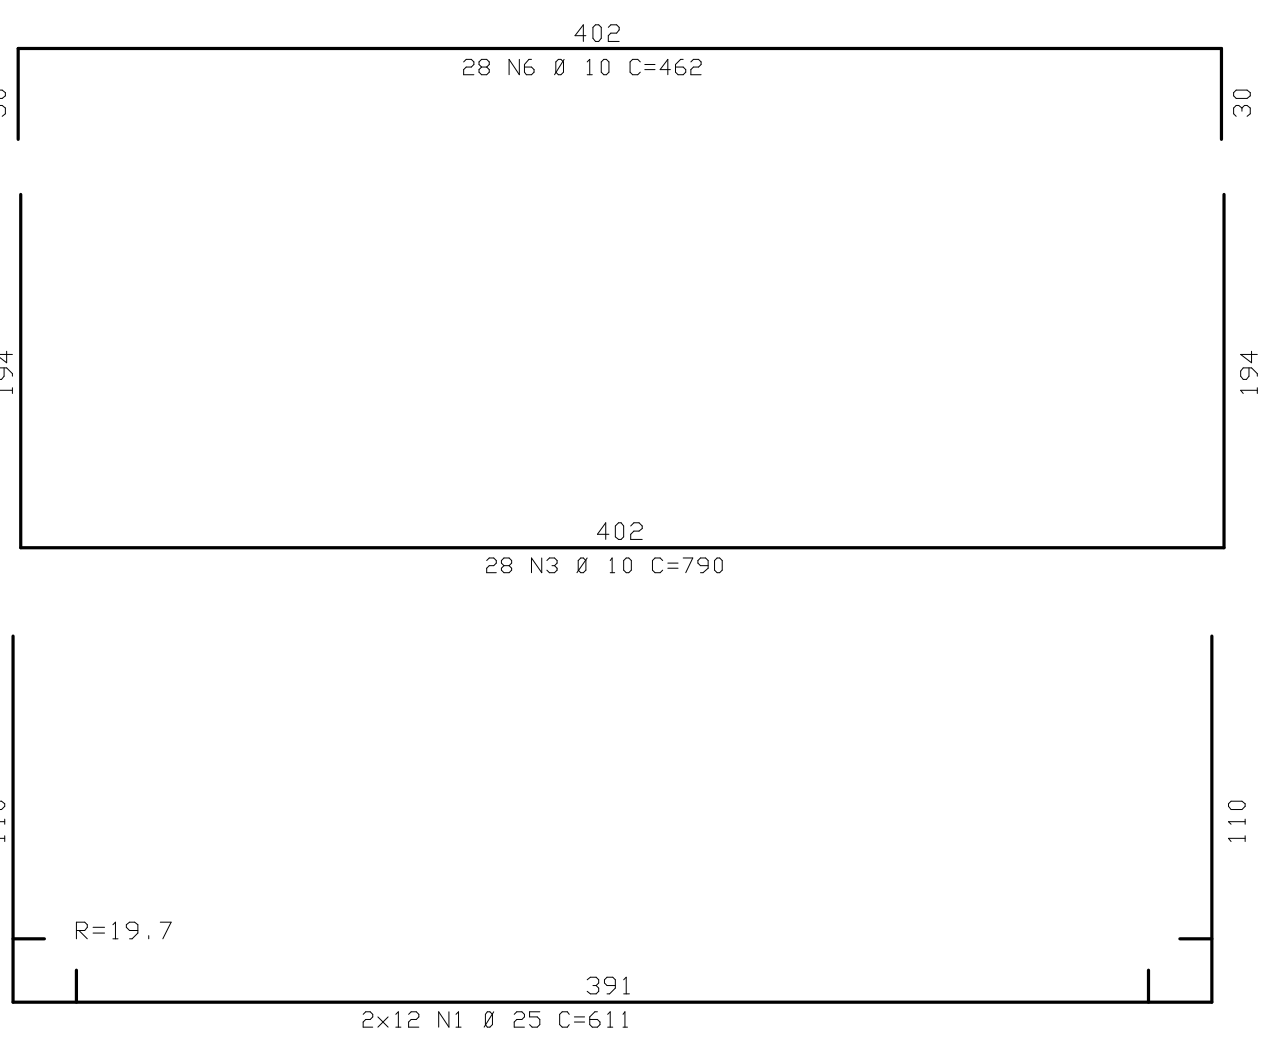
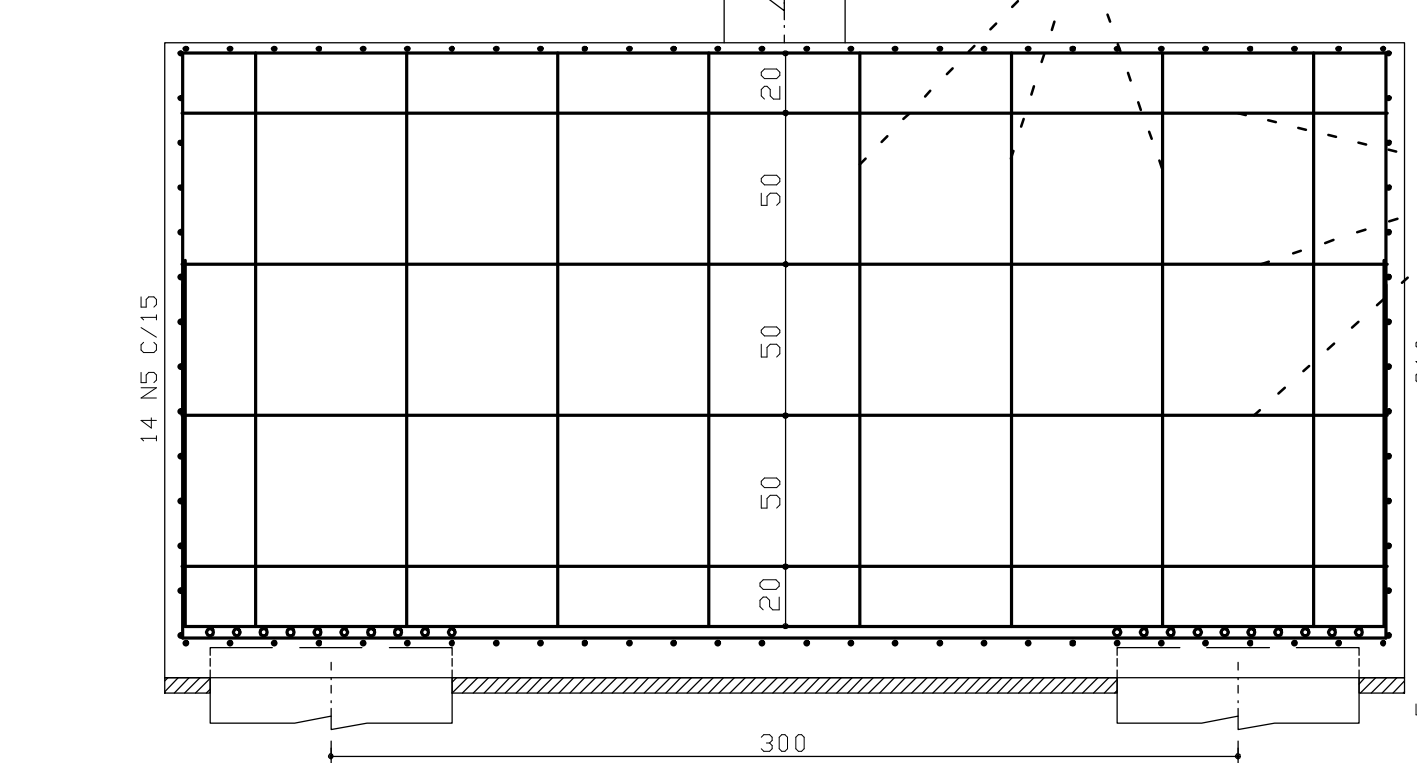
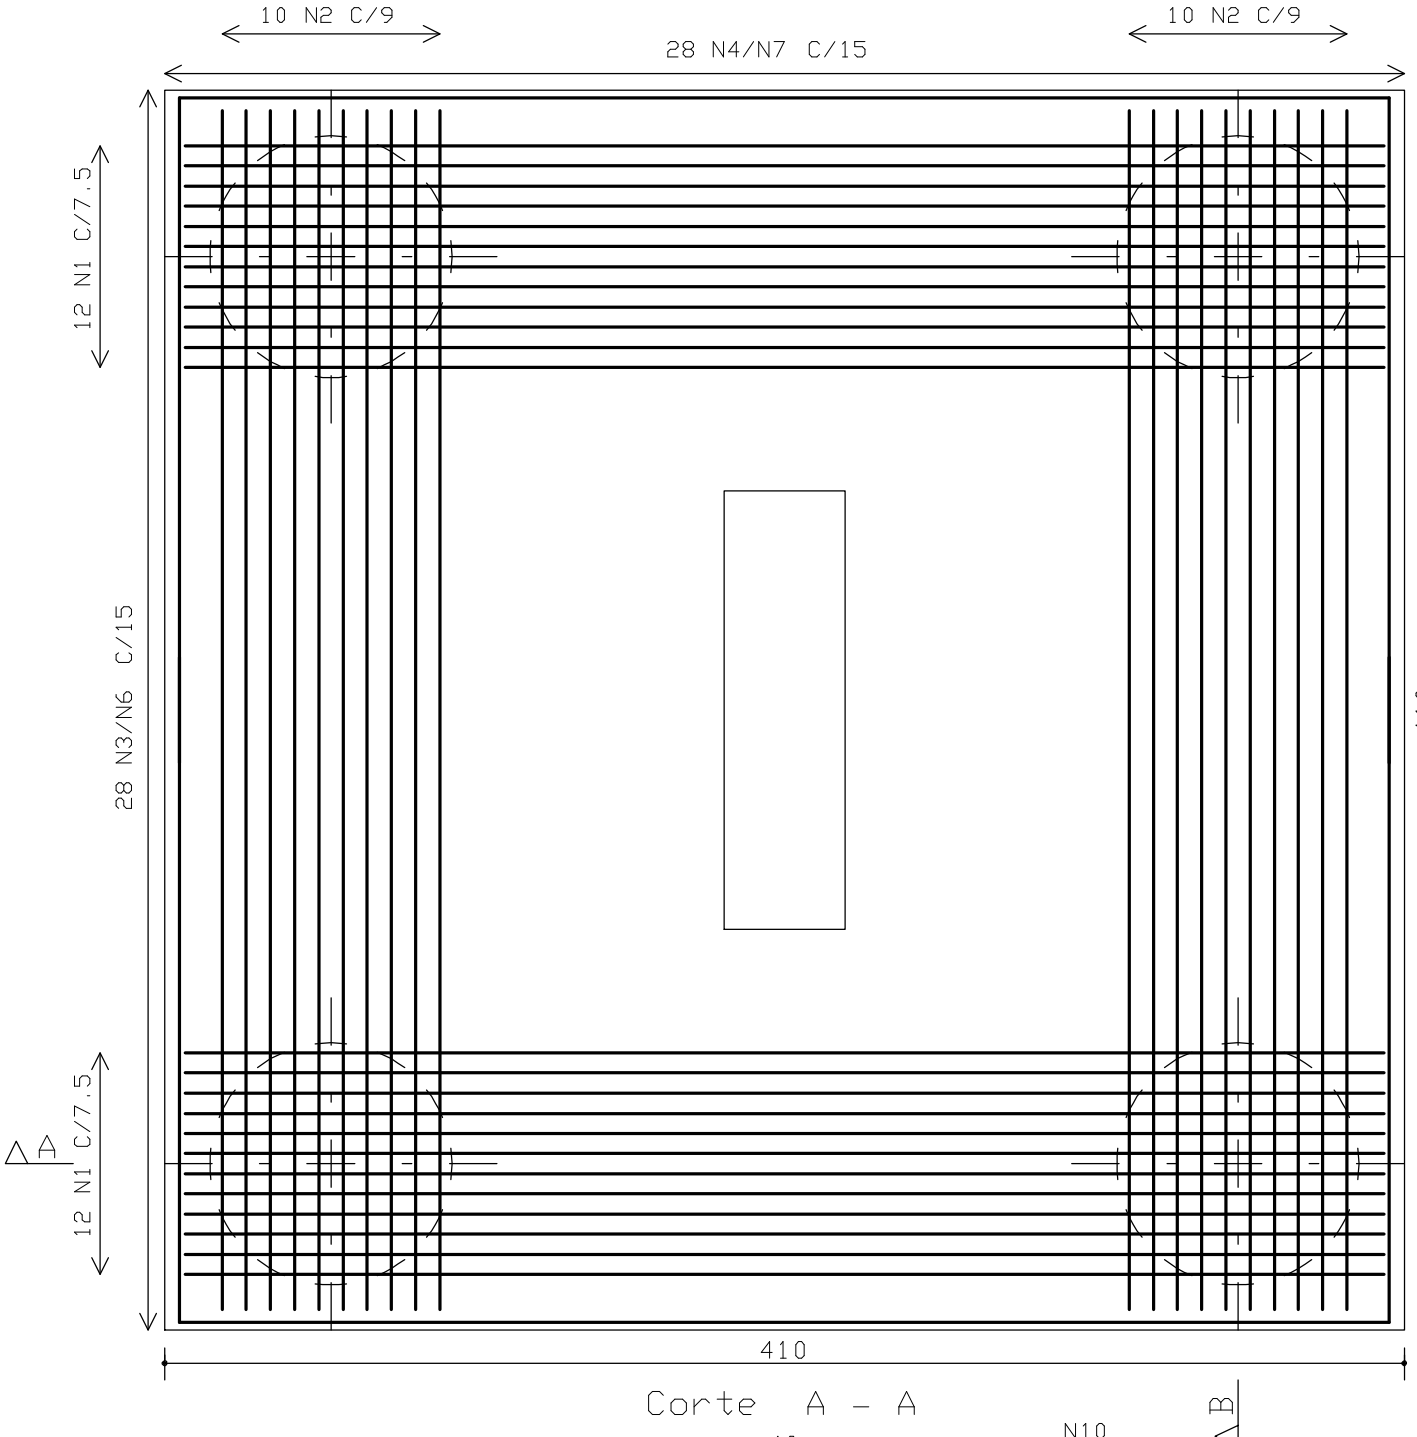
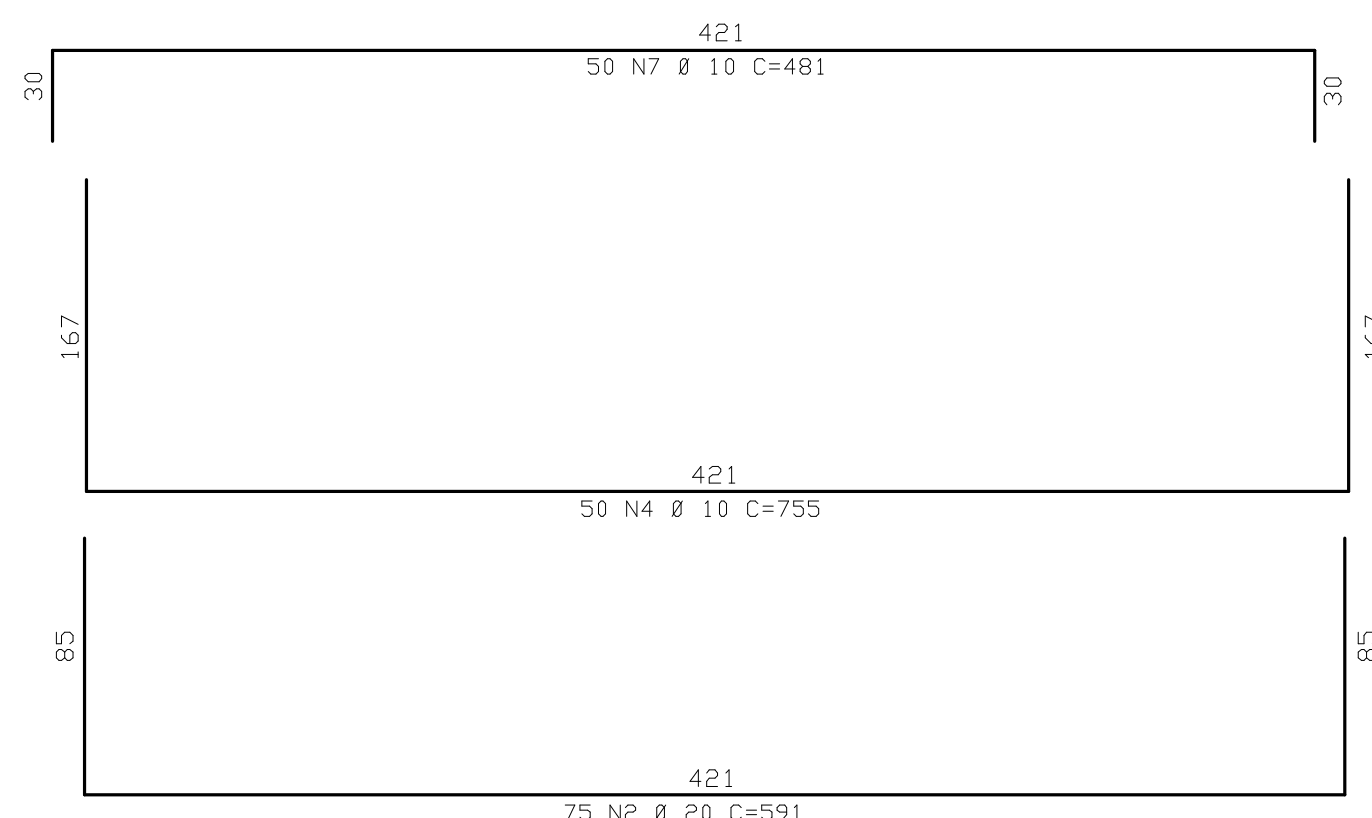
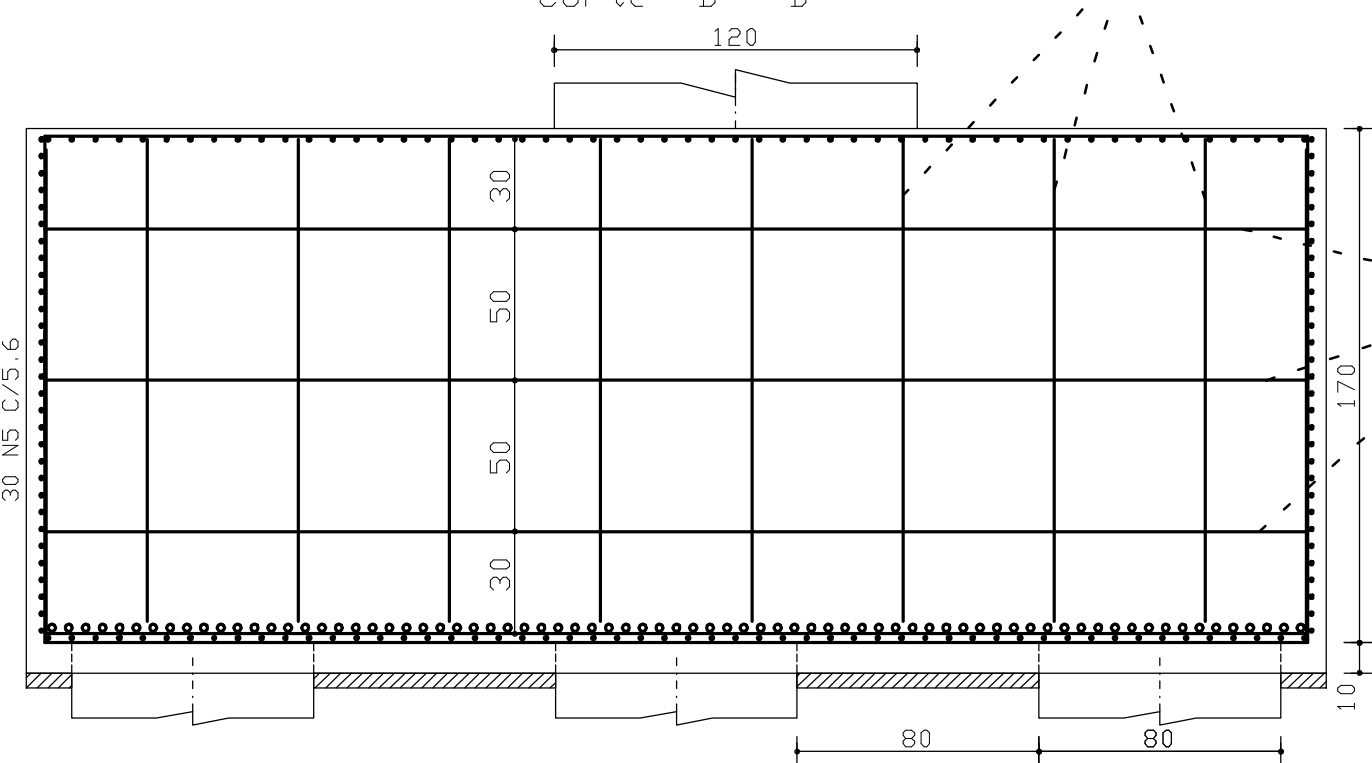


 

C=180

POSICIONAR UM FERRO (N1) EM CADA
CRUZAMENTO DOS FERROS DA MALHA

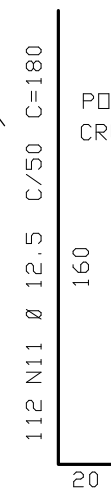

	ACD	PUS	BIT	QUANT	COMPR		TOTAL
					UNIT	(Cm)	
8206/209							
8215							
	SSA	1	25	24	611		14664
	SSA	2	25	20	611		12220
	SSA	7	8	28	462		12936
	SSA	8	8	505	505		16164
	SSA	9	6	36	323		23520
	SSA	10	12.5	5	18		210

RESUMO ACO CA 50-60			
ACO	BIT (mm)	COMPR (m)	PESO (kg)
50A	8	1106	443
50A	10	1206	760
50A	12,5	2131	2131
50A	20	443	1108
50A	25	982	3928
Peso Total		50A =	8370 kg

COBRIMENTO DA ARMADURA:

- LAJES = 2,0 cm
 - VIGAS E PILARES = 2,5 cm
 - BLOCOS, BALDRAMES E CONTENEDORES (FACE EM CONTATO COM A TERRA) = 3,0 cm
1. ESSES COBERTIMENTOS DEVERÃO SER GARANTIDOS COM O USO DE ESPACADORES OU PASTILHAS.

1. ESSES COBRIMENTOS DEVERÃO SER GARANTIDOS COM O USO DE ESPACADORES OU PASTILHAS, COBRIMENTOS ESPECÍFICOS EM CONTRÁRIO AOS VALORES INDICADOS ACIMA, ESTÃO INDICADOS NOS DESENHOS FORMAS DOS PAVIMENTOS.

NORMAS UTILIZADAS:
 NBR-6118/2003 - PROJETO E EXECUCAO DE OBRAS DE CONCRETO ARMADO
 NBR-6120/1980 - CARGAS PARA O CALCULO DE ESTRUTURAS DE EDIFICACOES

INDICE:
B203/203A, B204/204A, B205, B208, B209,
B211 A0 B215

$$F_{CK} = 35 \text{ MPa}$$

EC = 28 GPa (Módulo de Elasticidade Secante aos 28 dias).

$$A/C = 0,65 \quad (\text{FATOR AGUA CIMENTO})$$

0		03/03/2009		EMISSAO INICIAL	
REV		DATA		VERSICAO	
PROJETO EM:		RESPONSABIL. TECNICA:			
RESPONSAVEL TECNICO PELO PROJETO ESTRUTURAL					
SINISTREA ENGENHARIA E PROJETOS LTDA ORCA 0755-06					

