
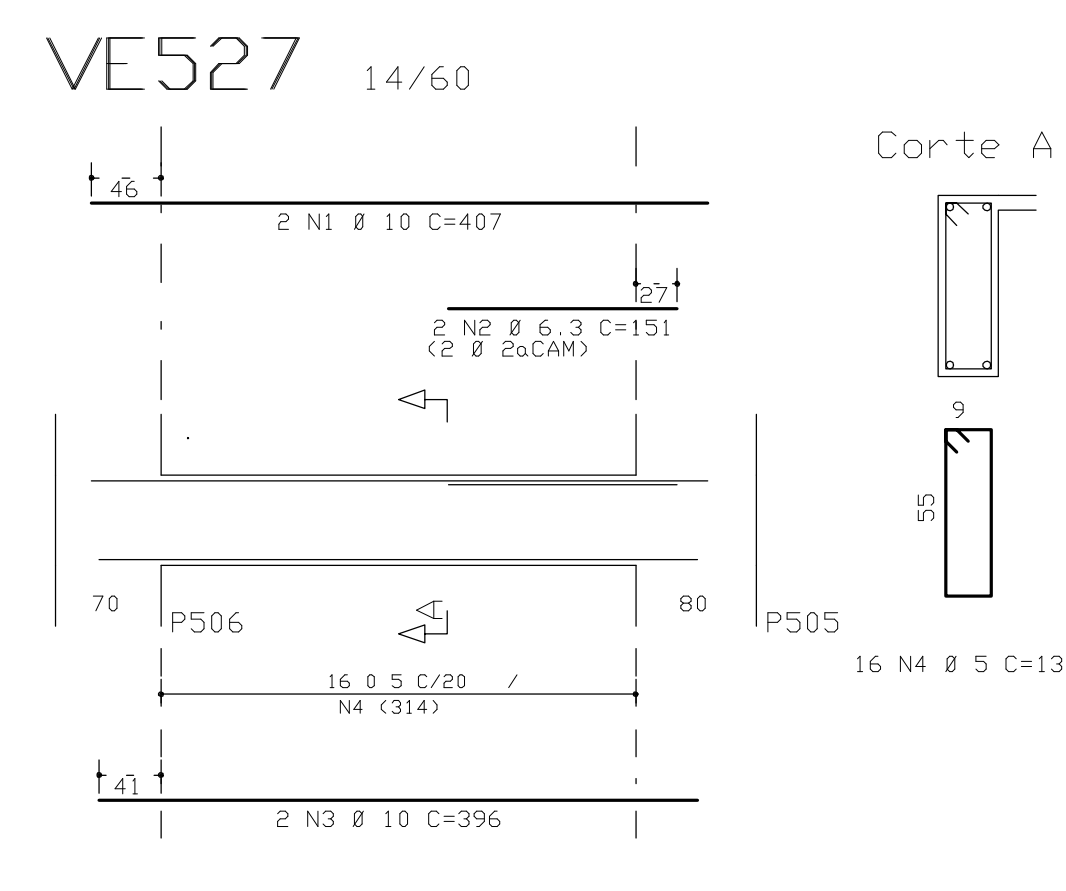
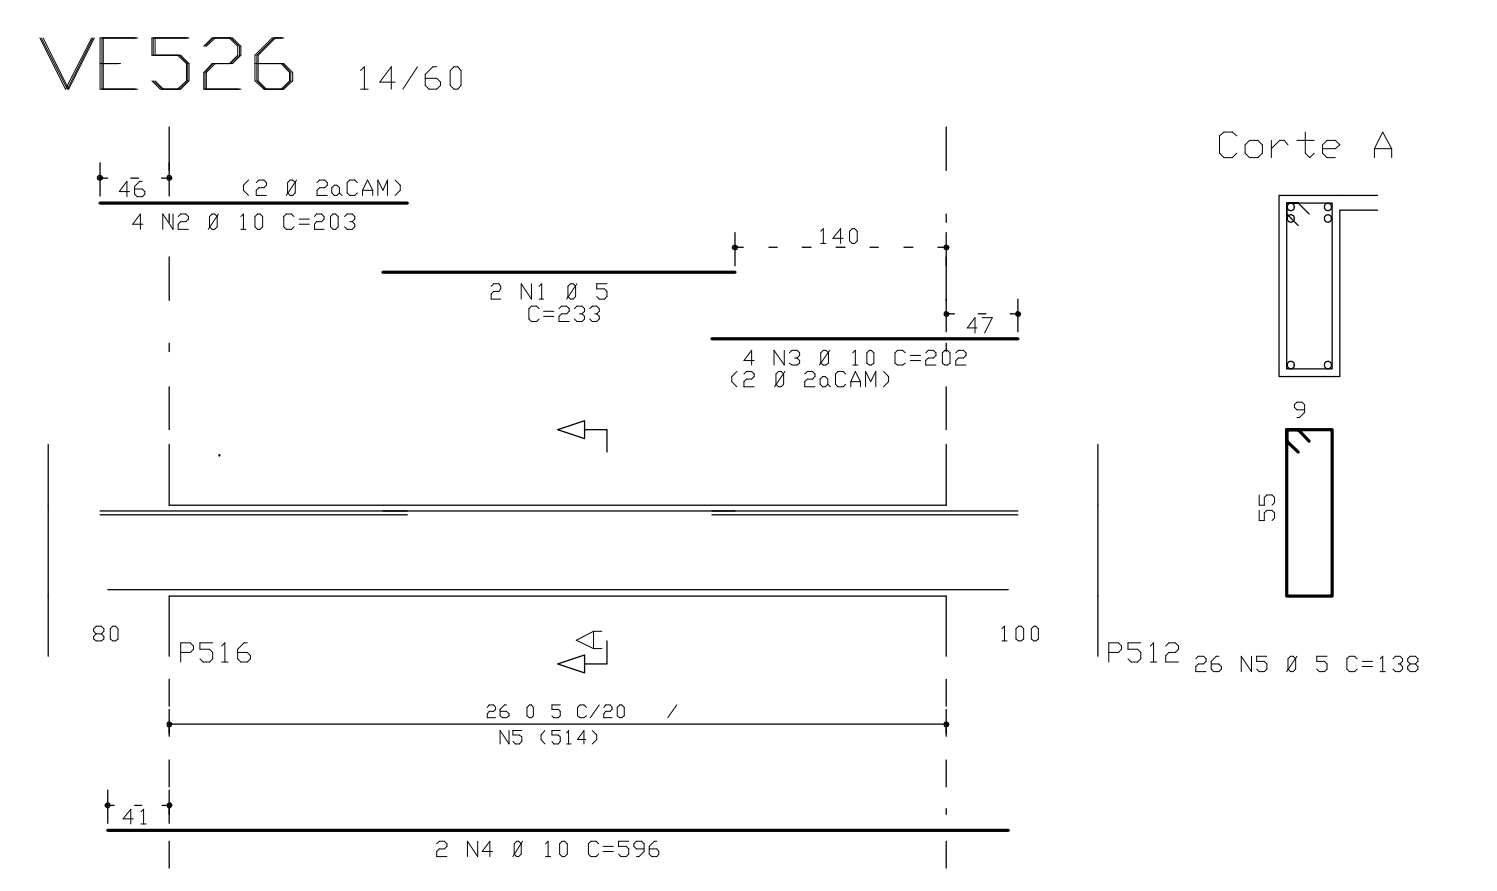
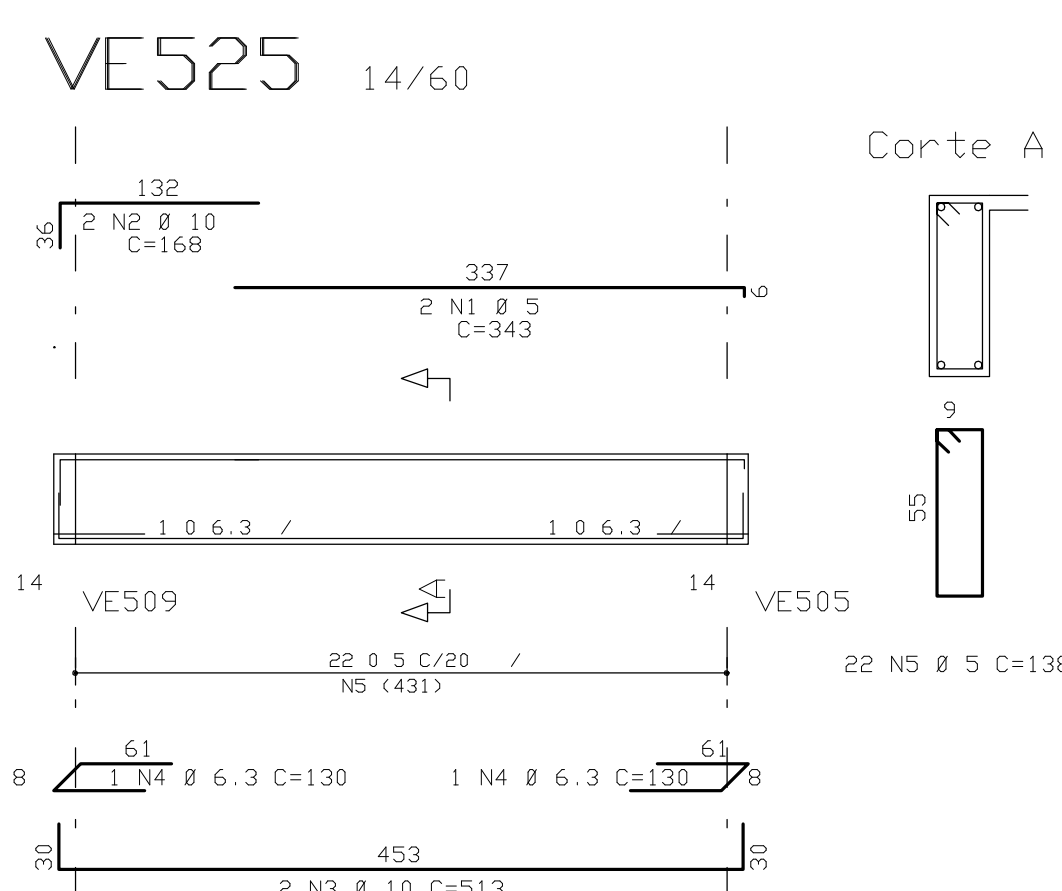
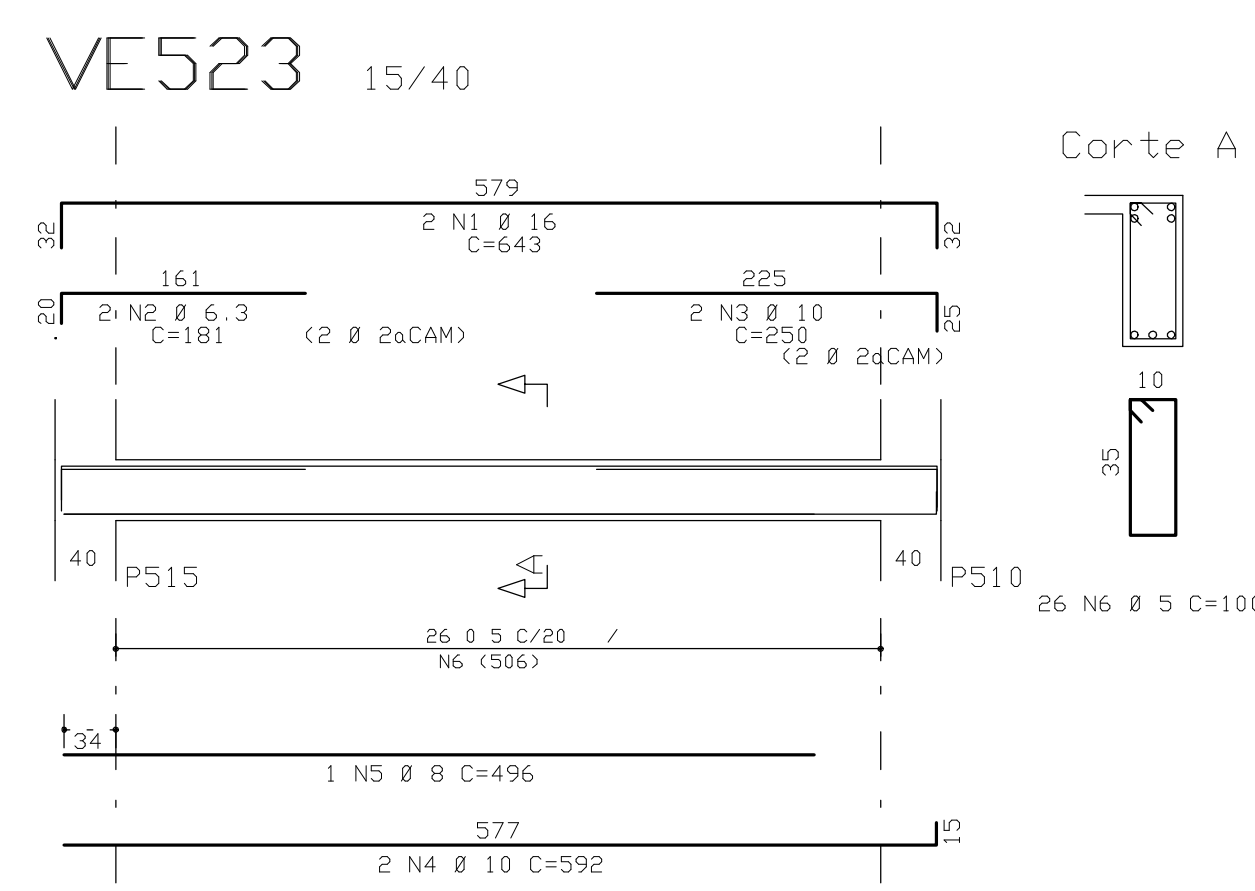
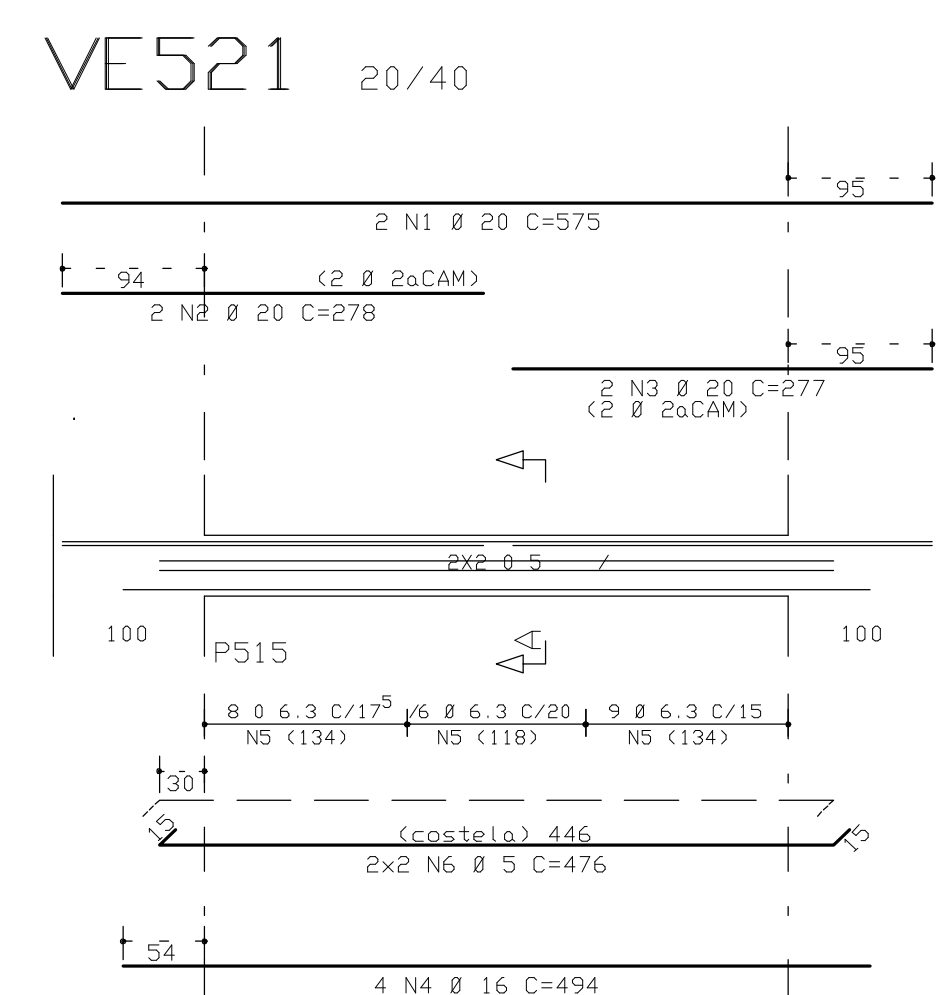
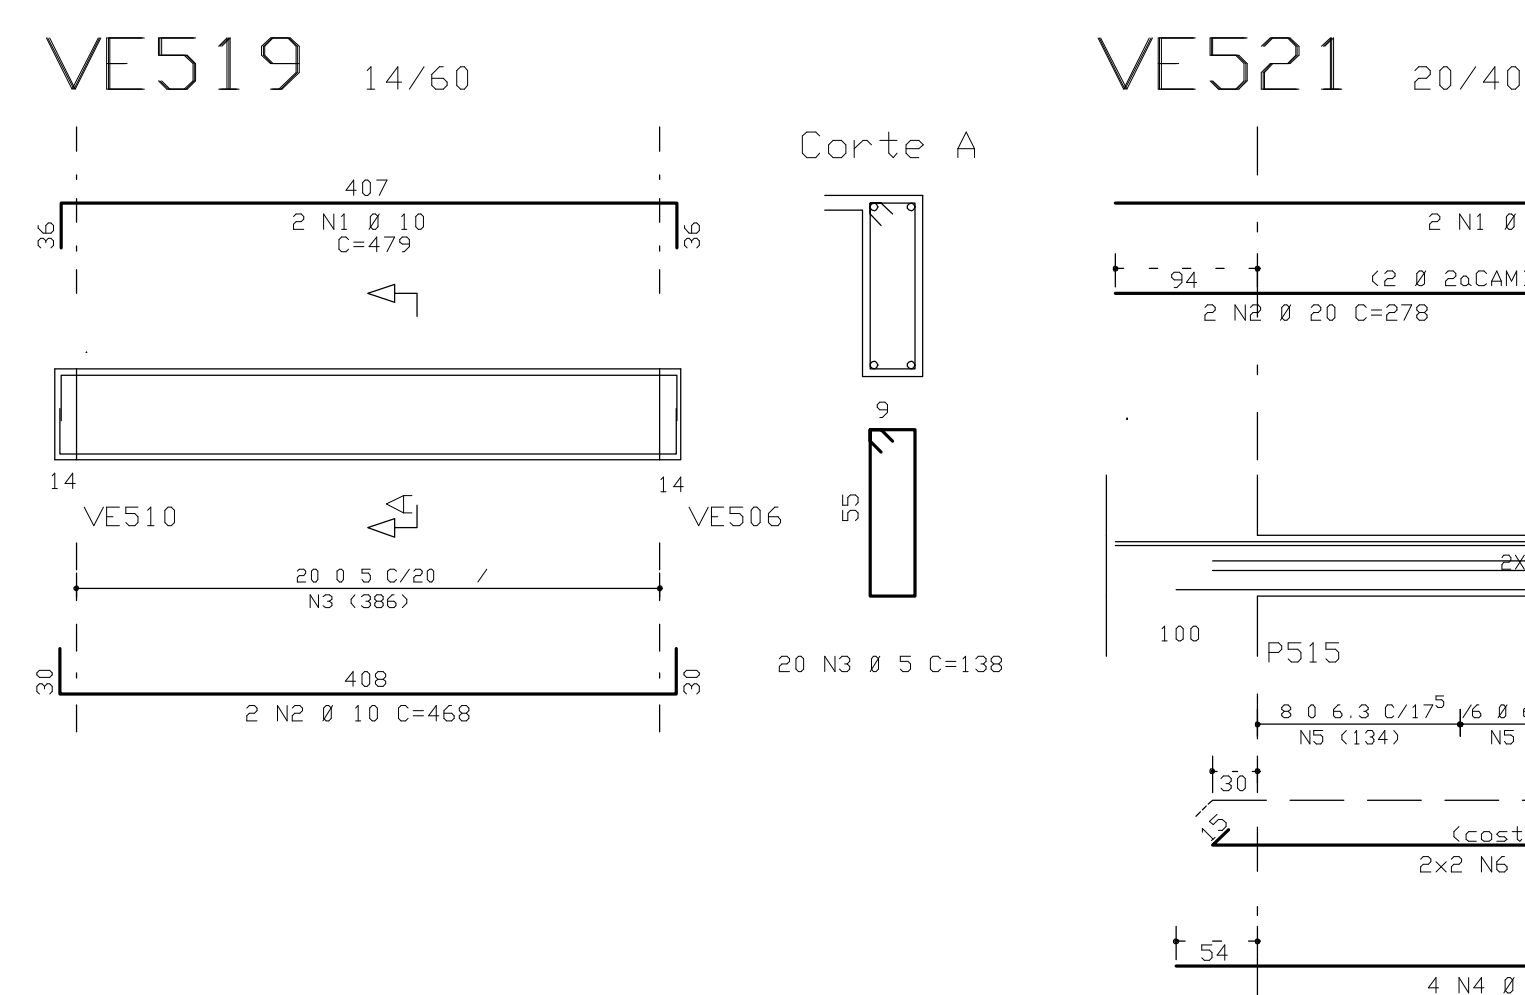
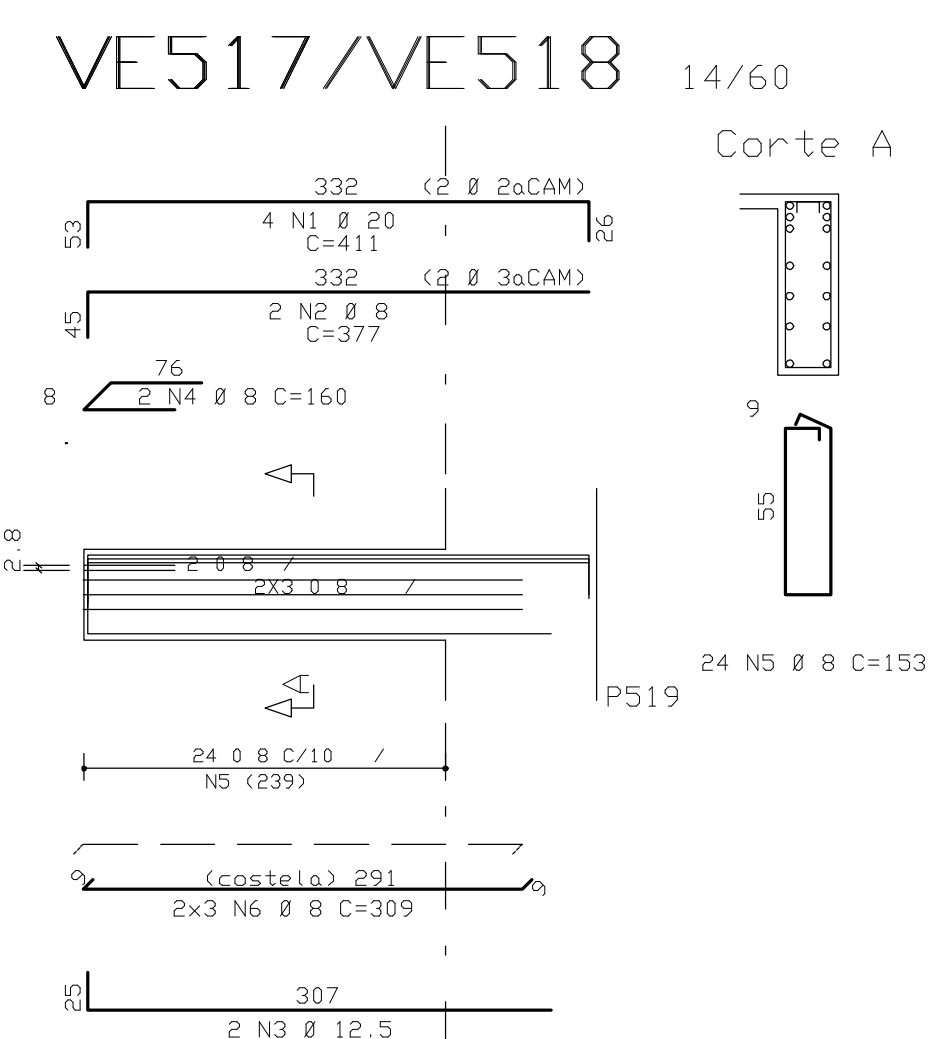
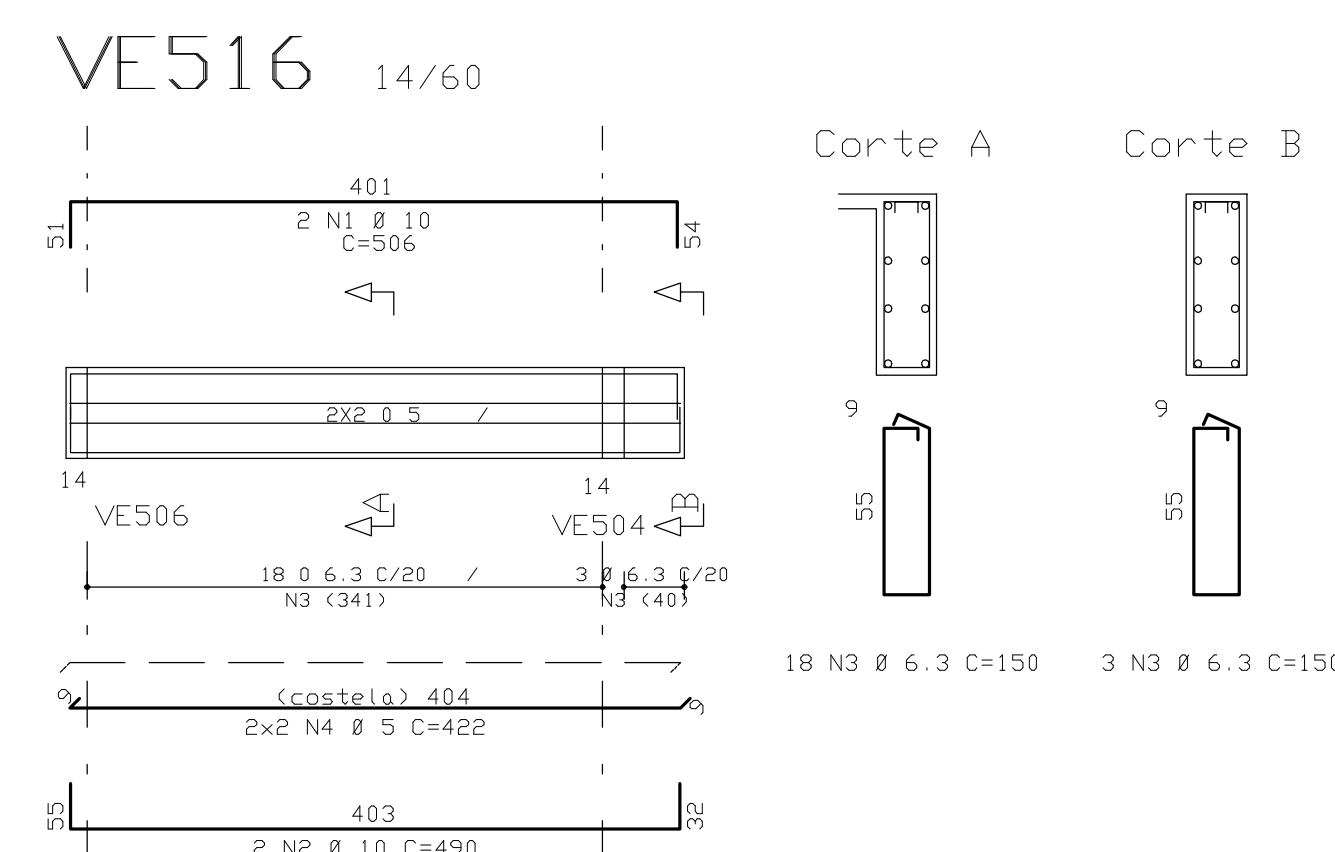
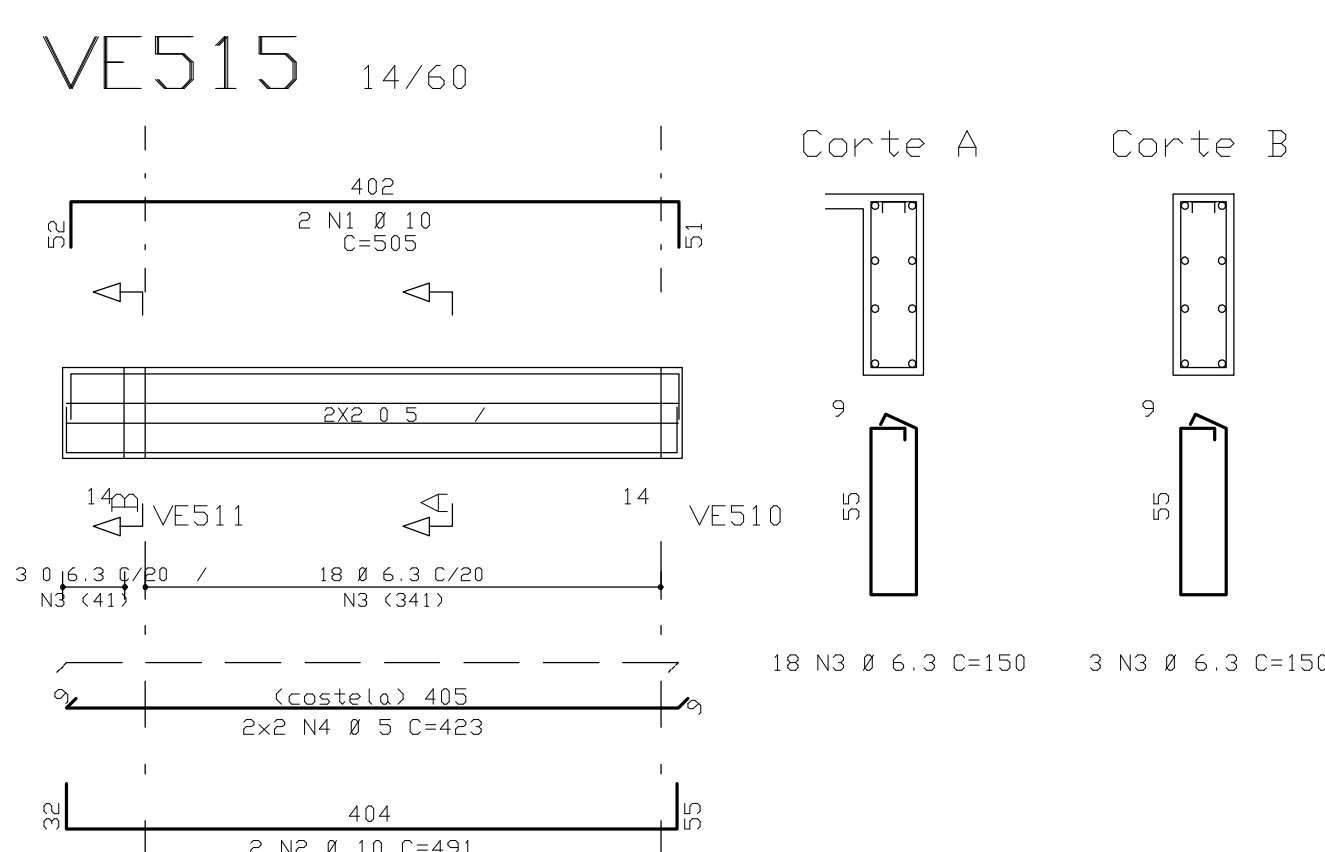
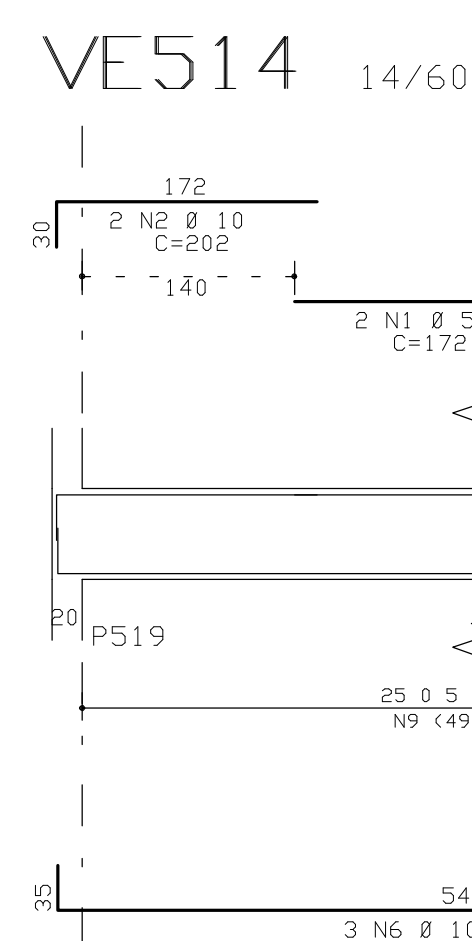
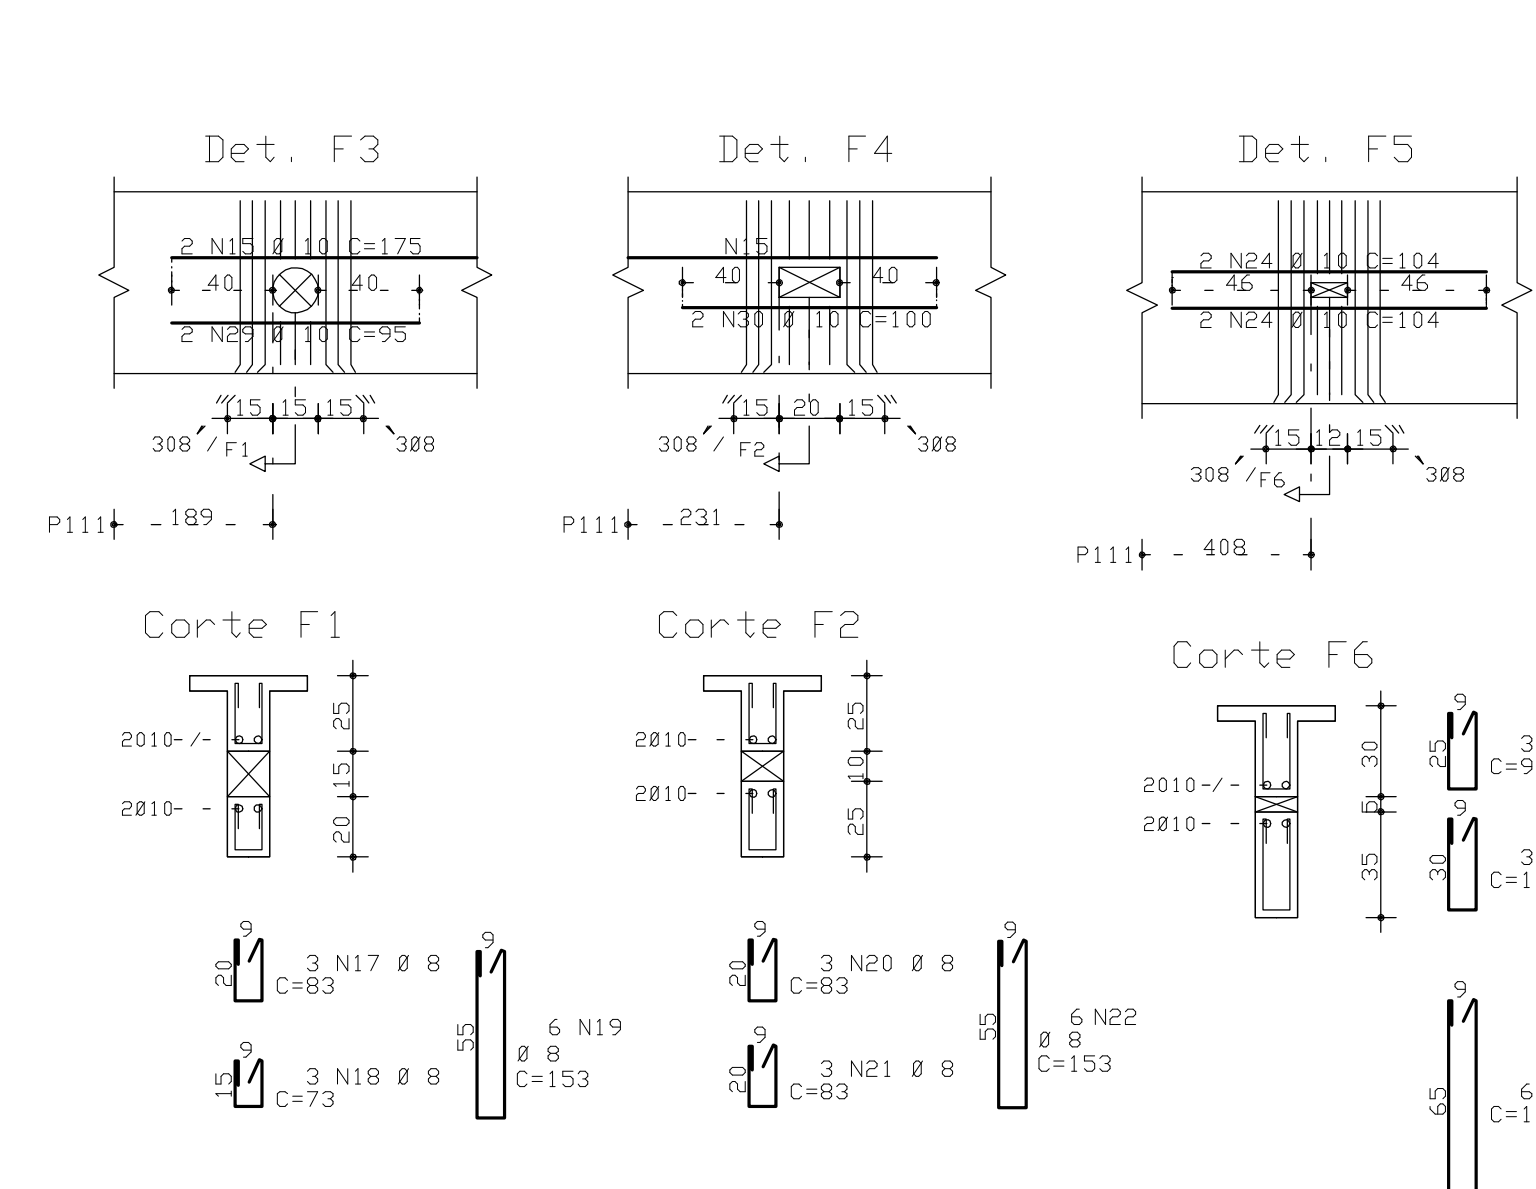
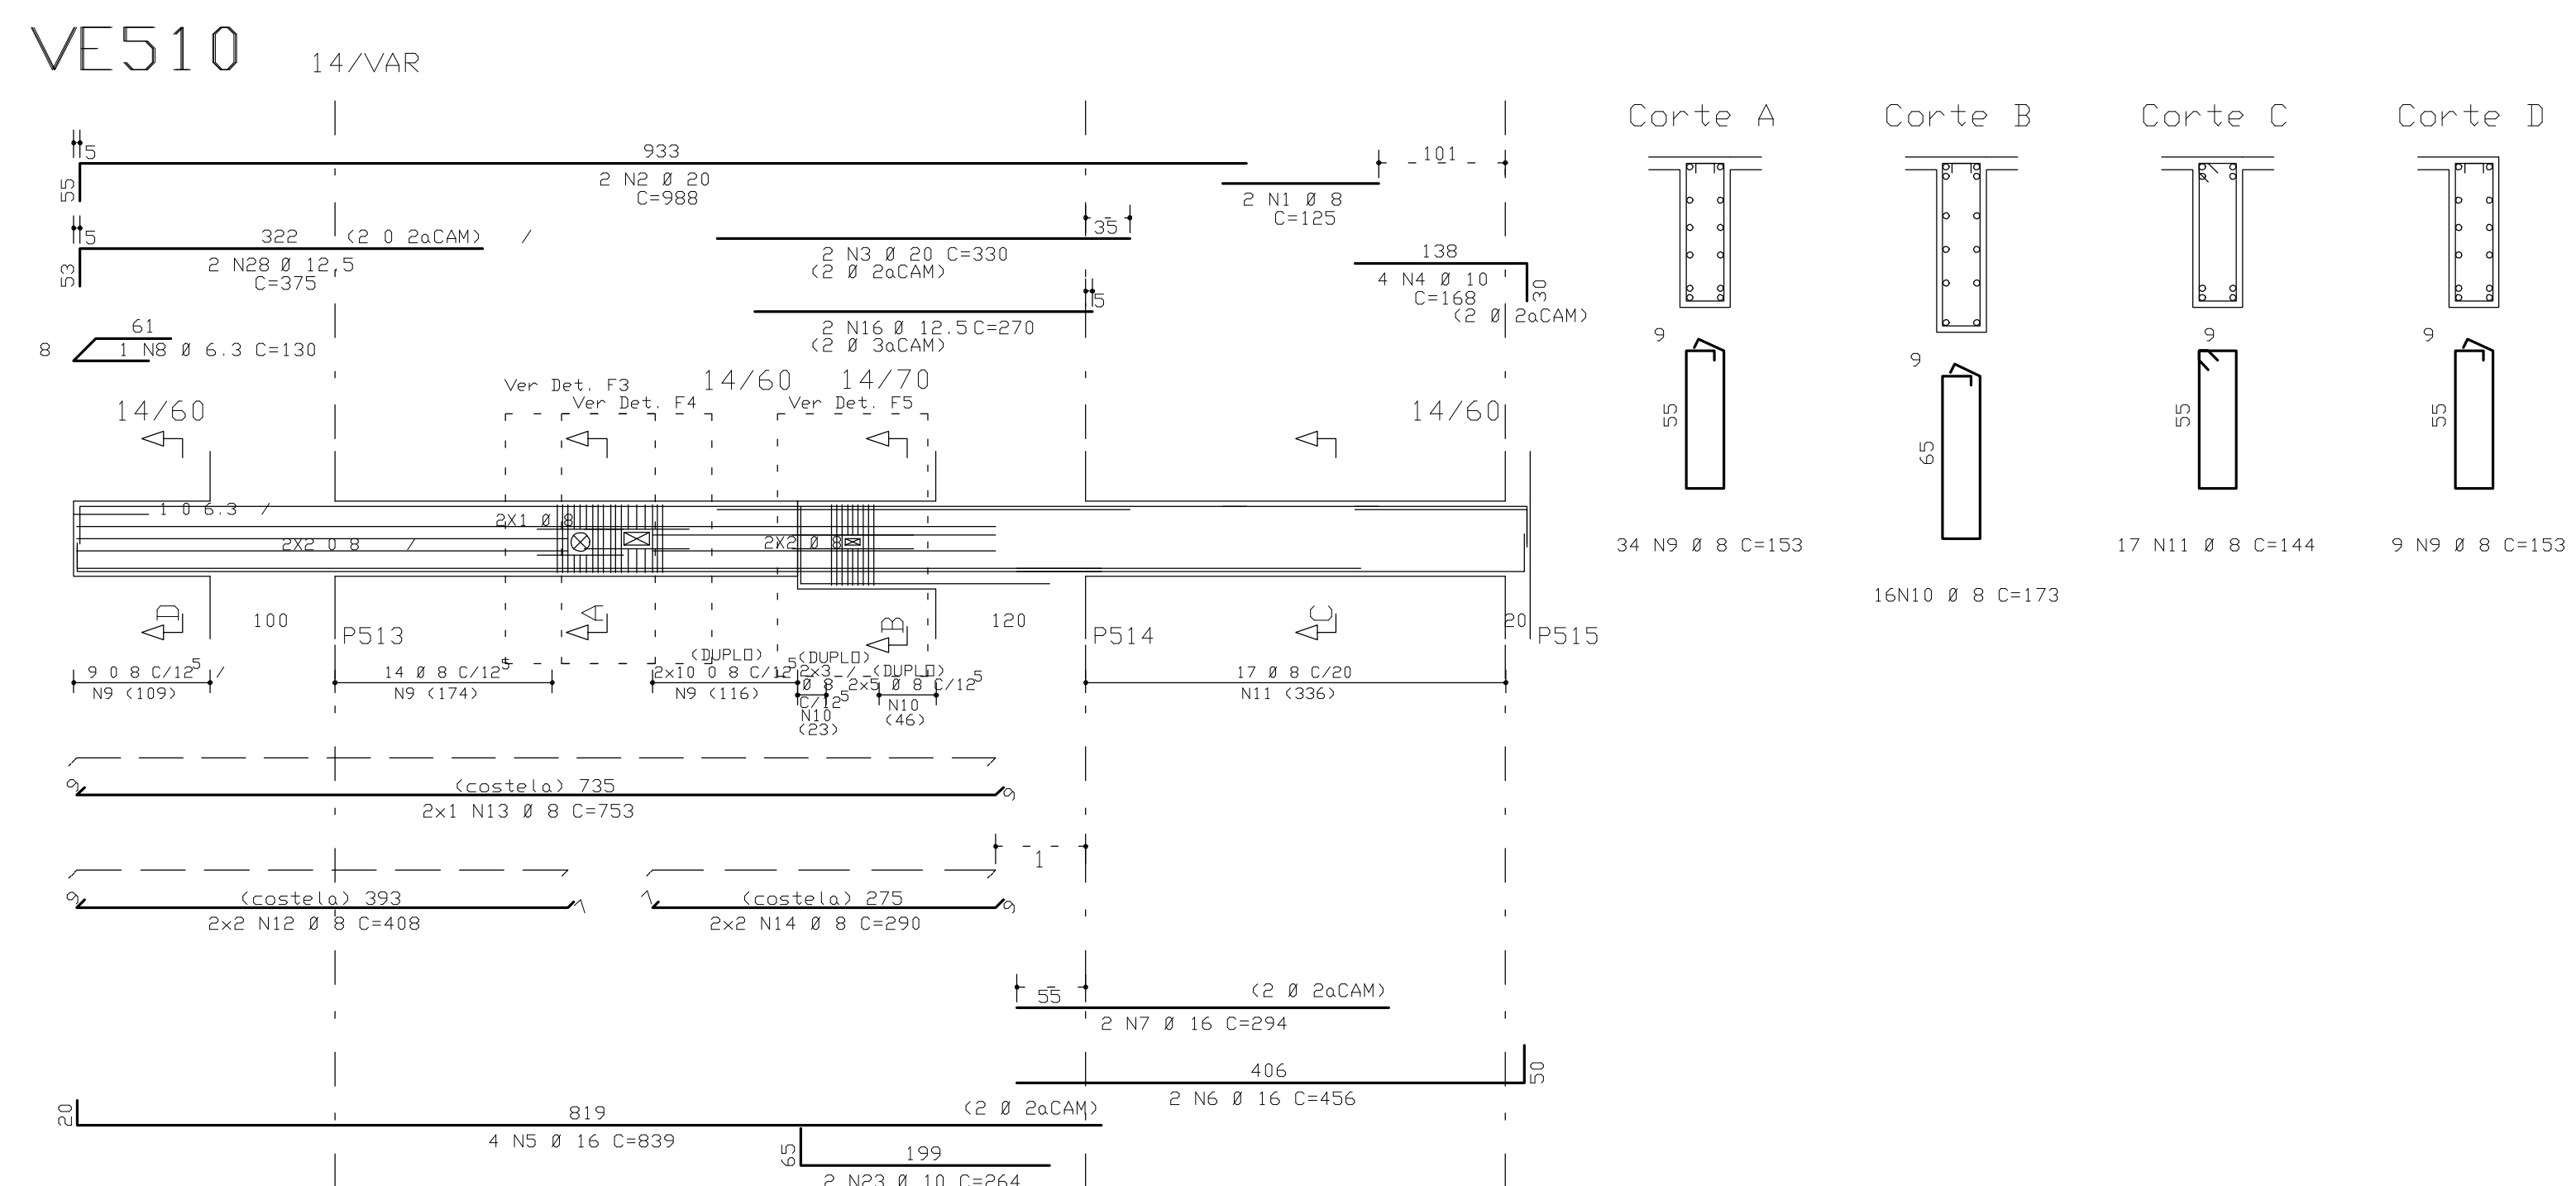
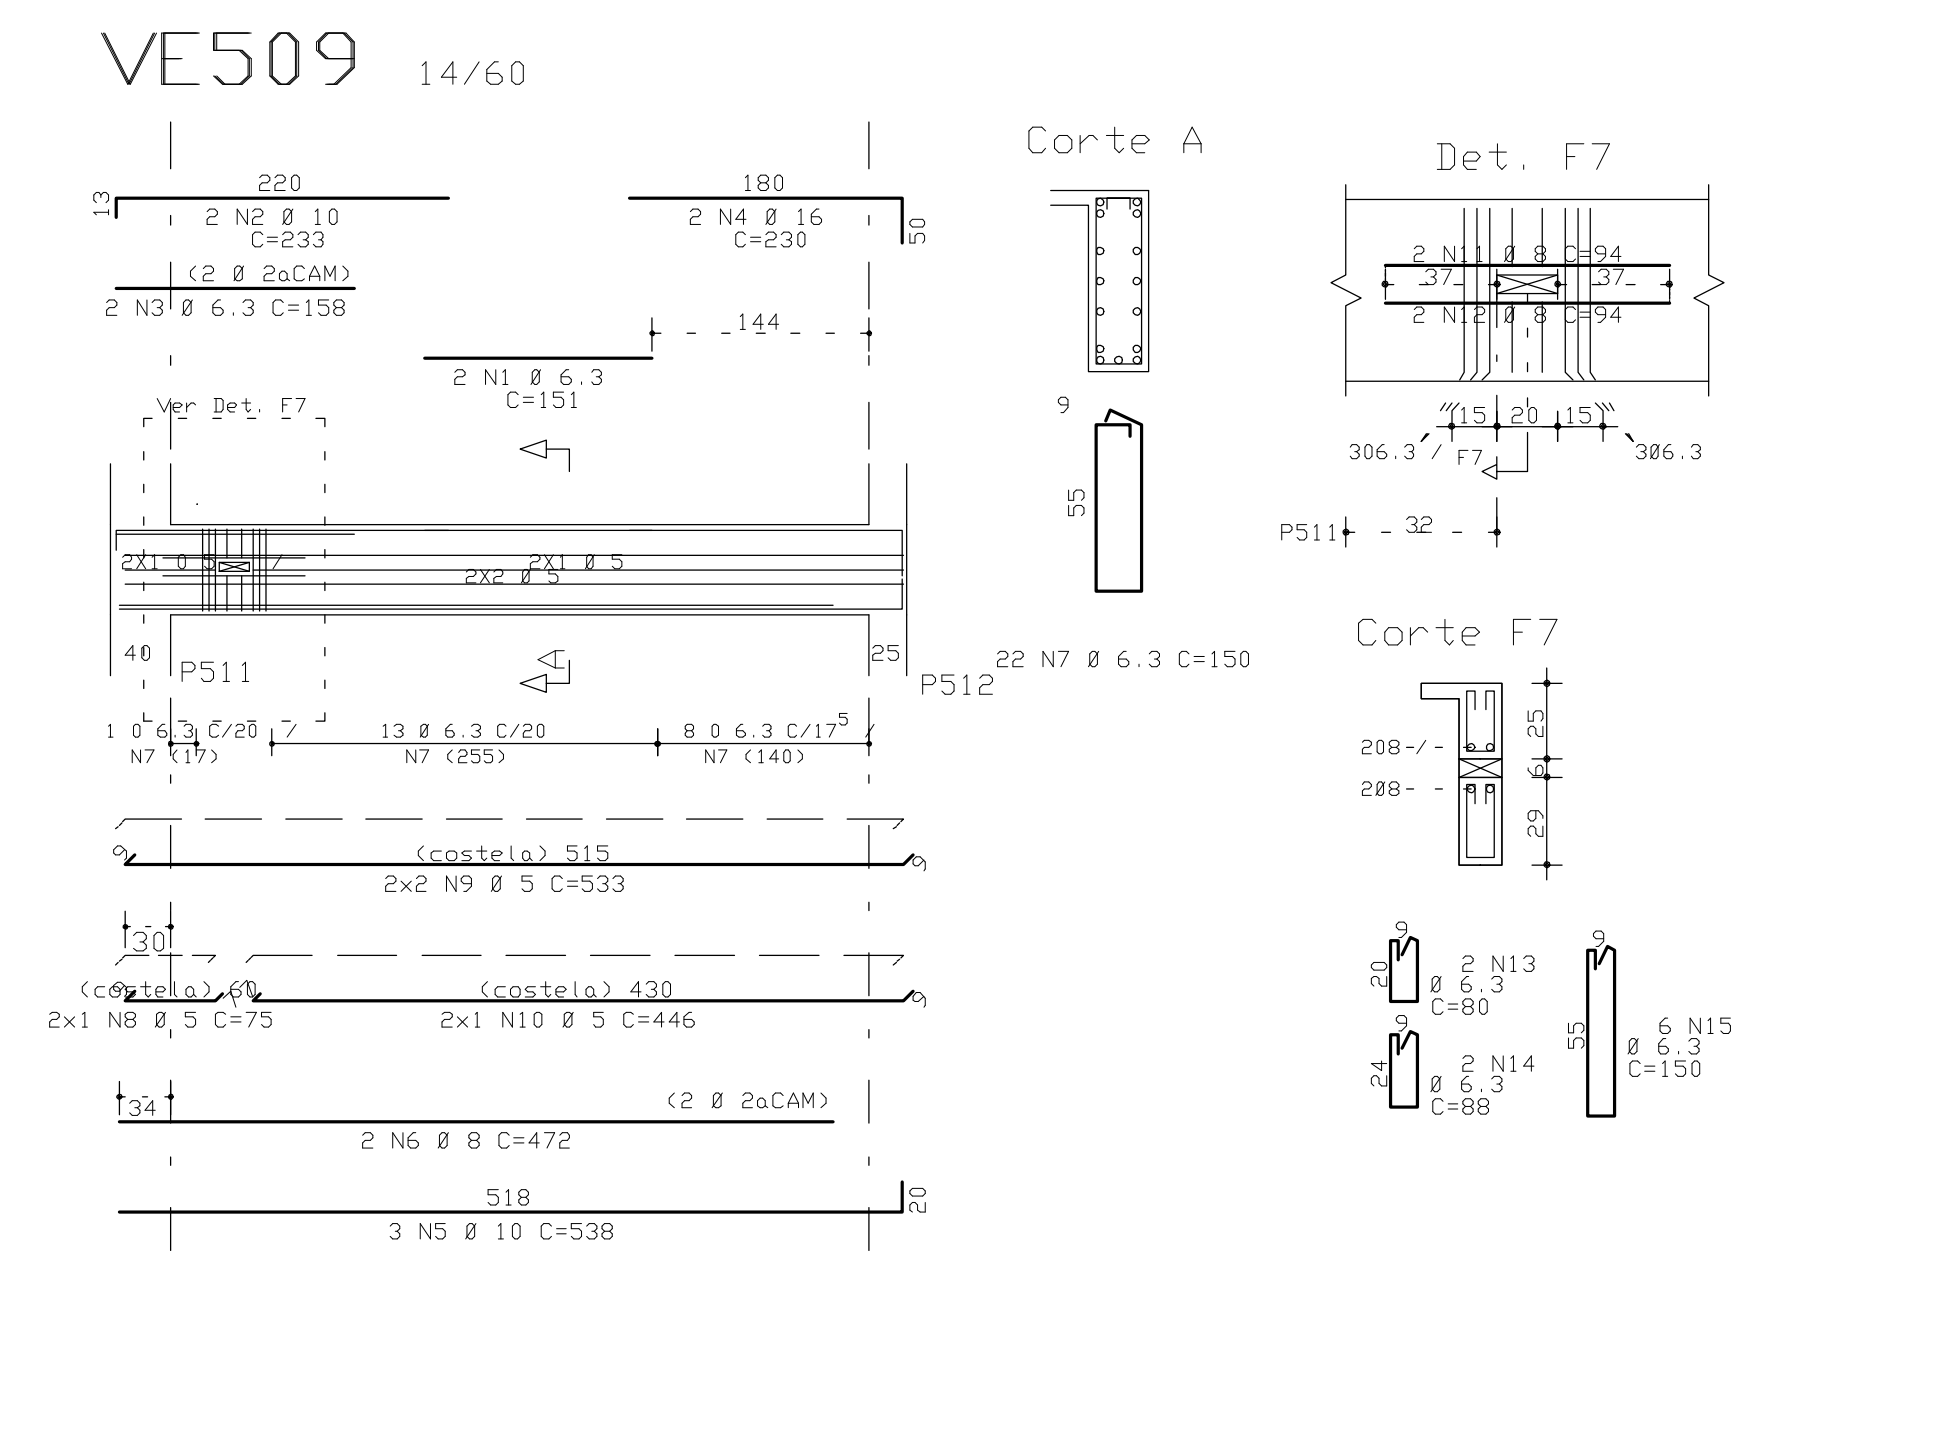
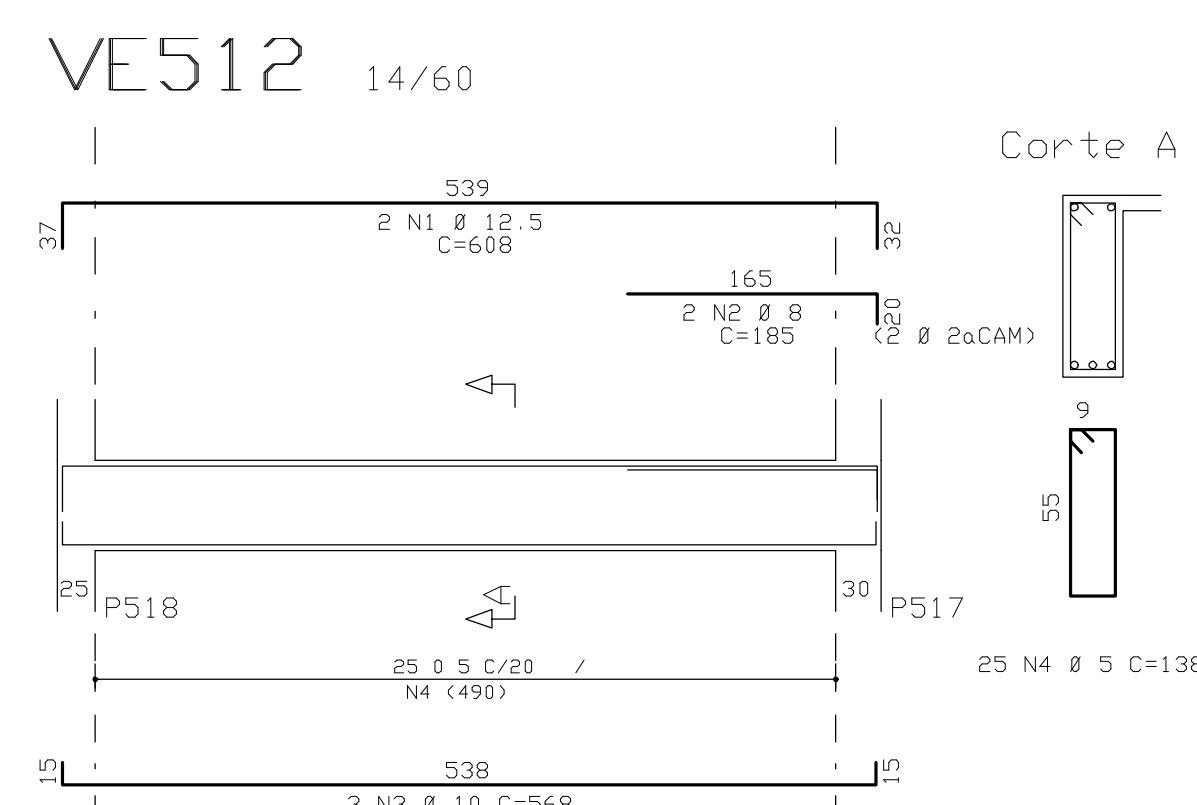
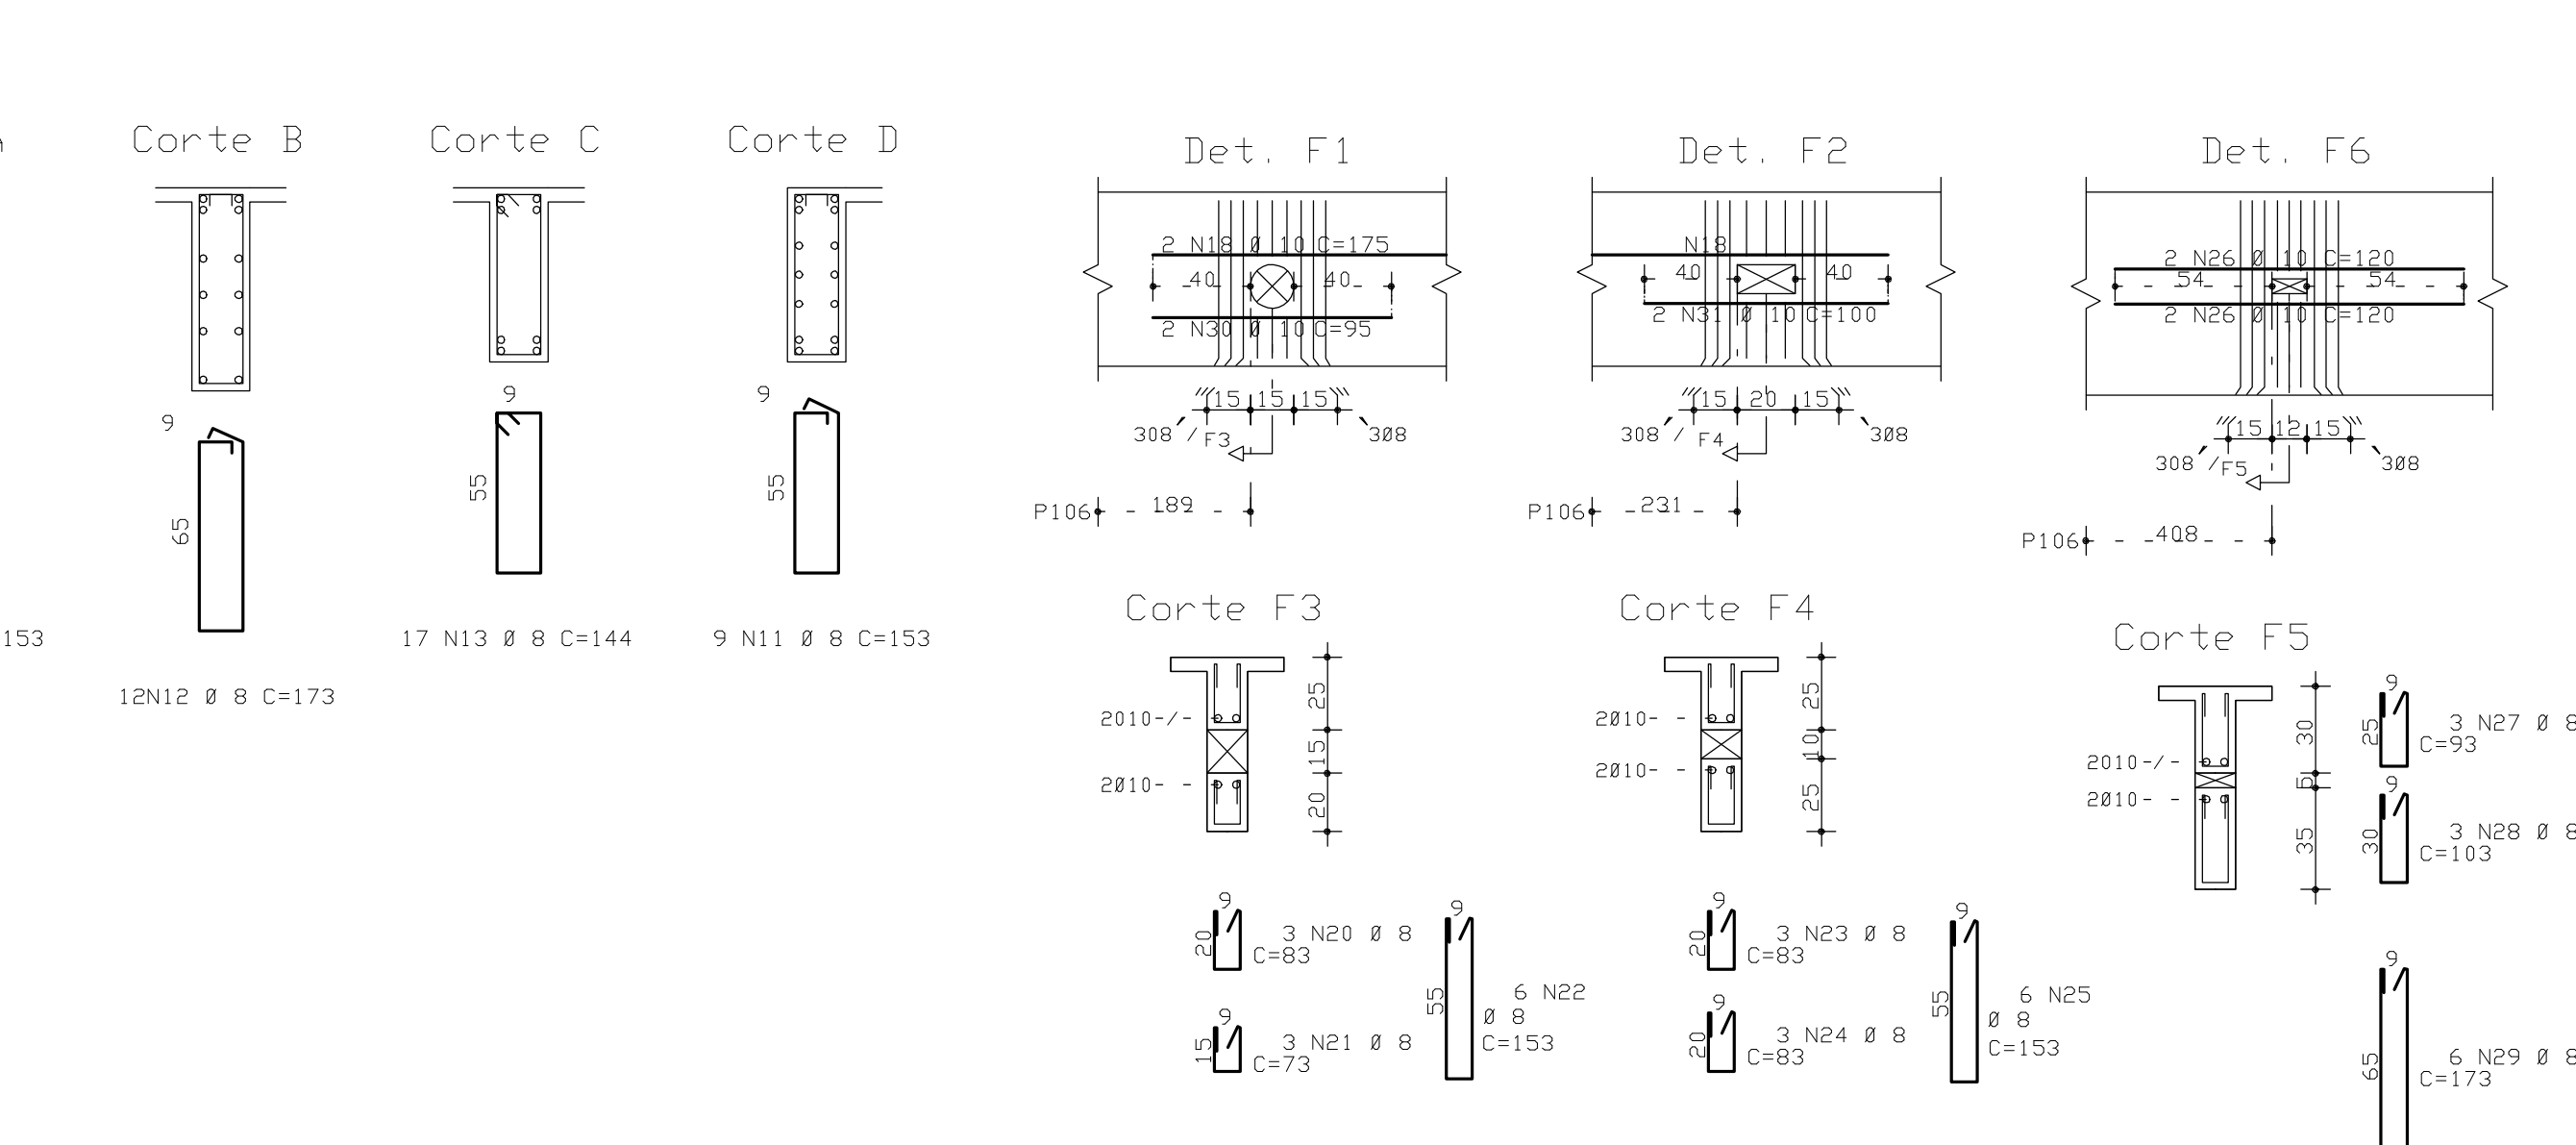
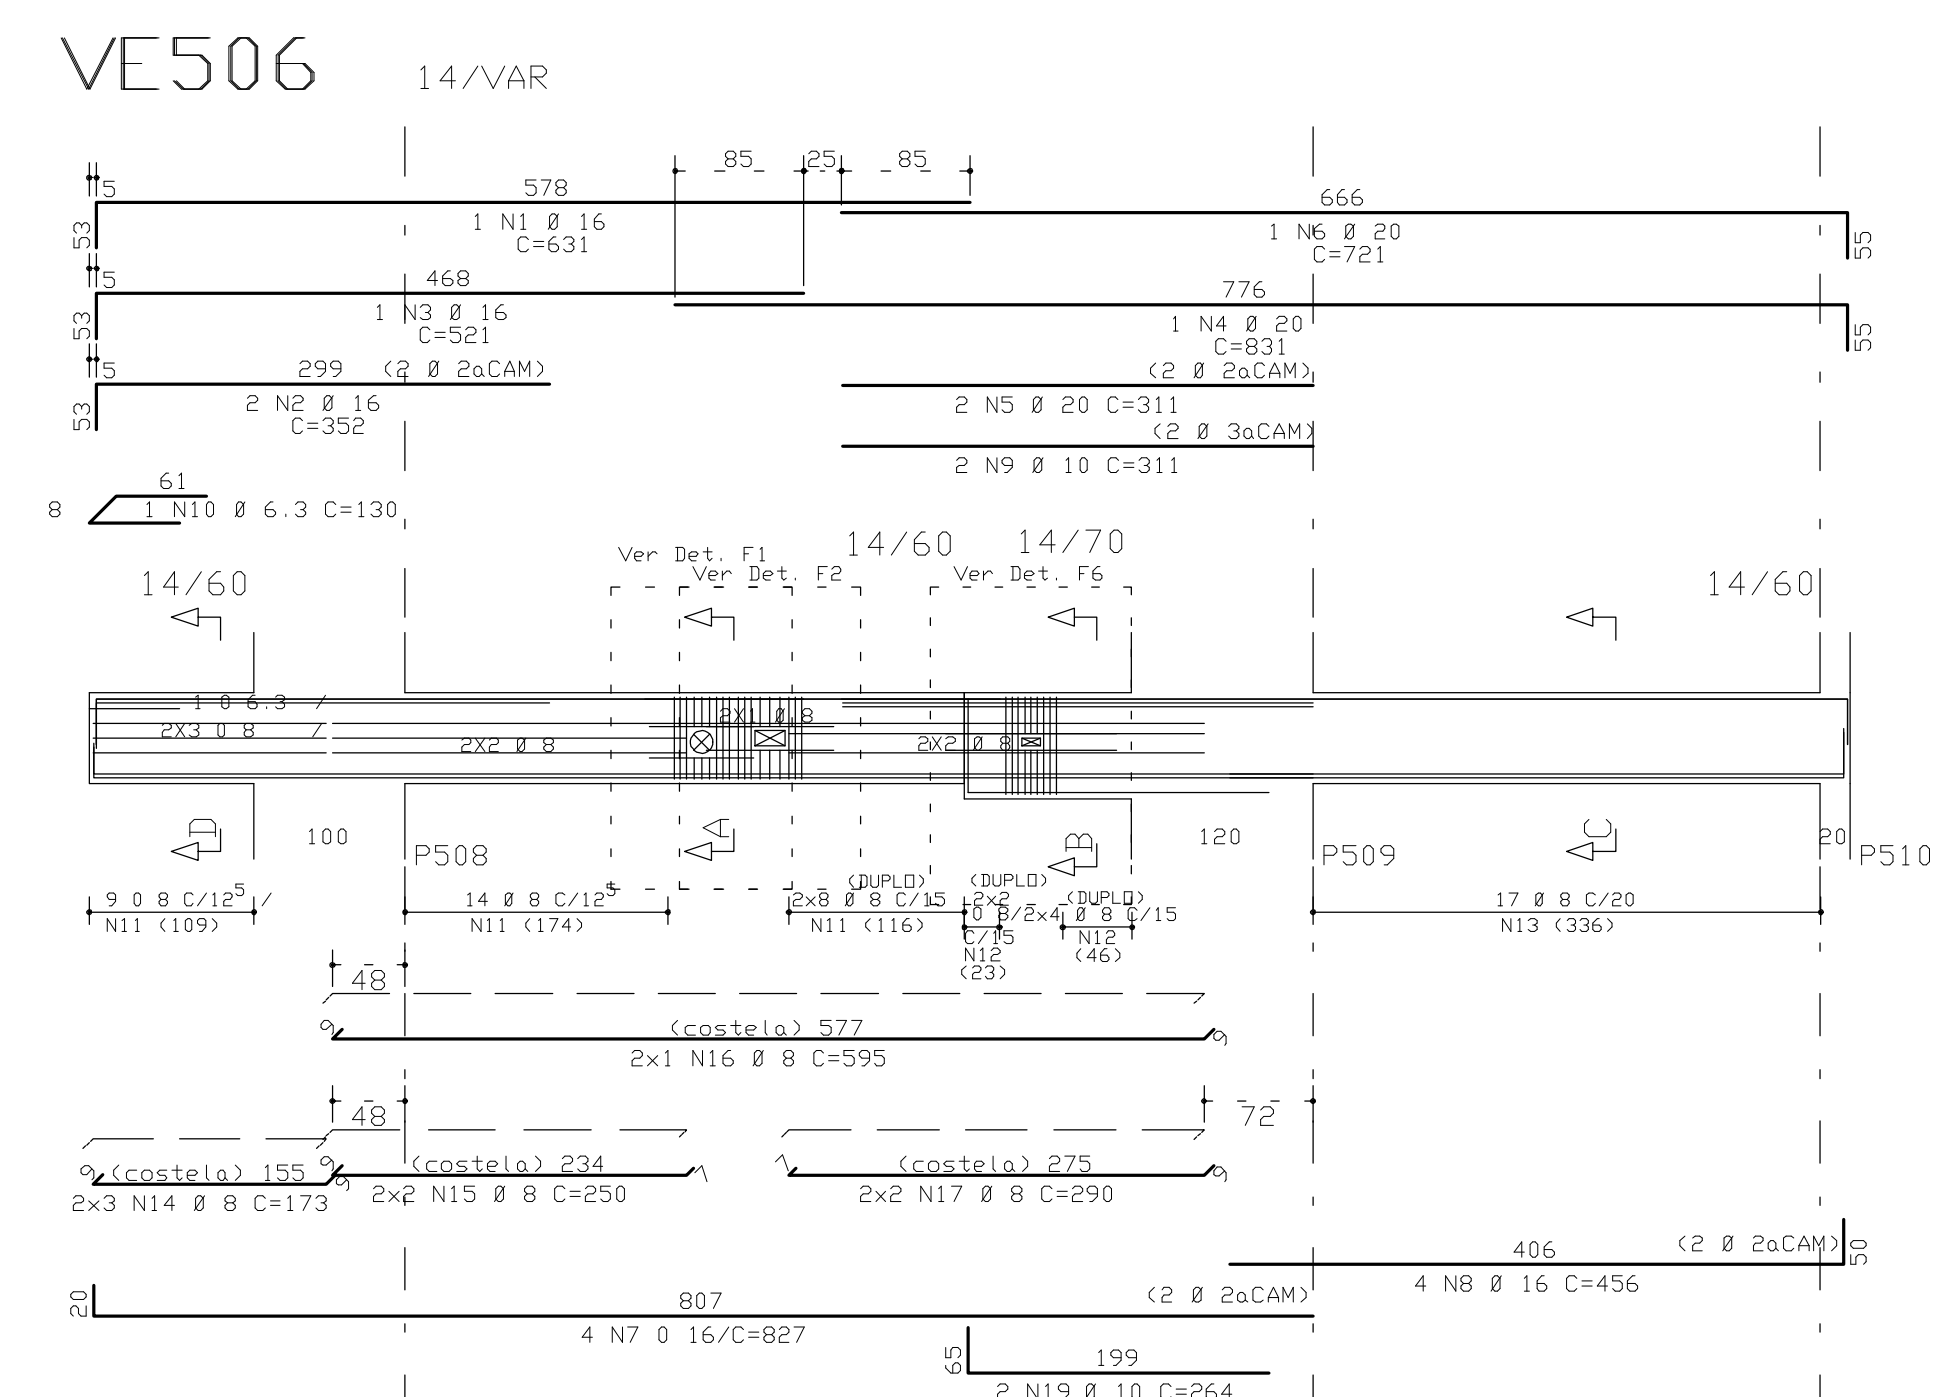
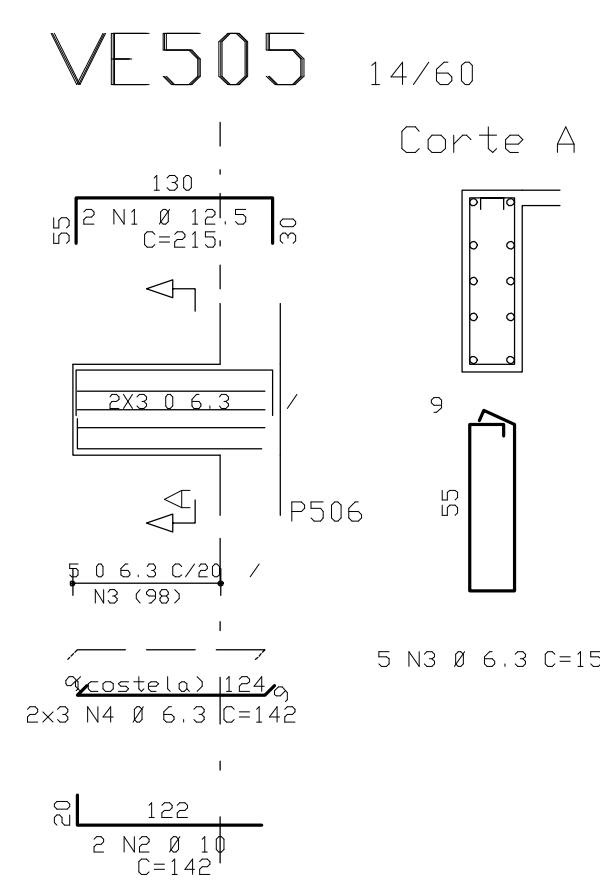
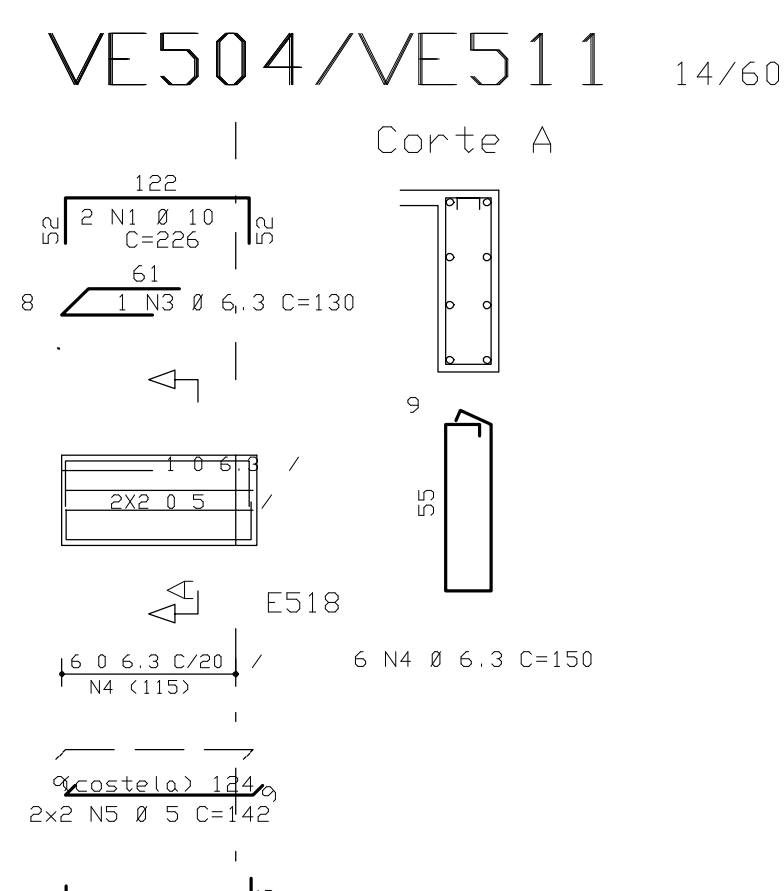
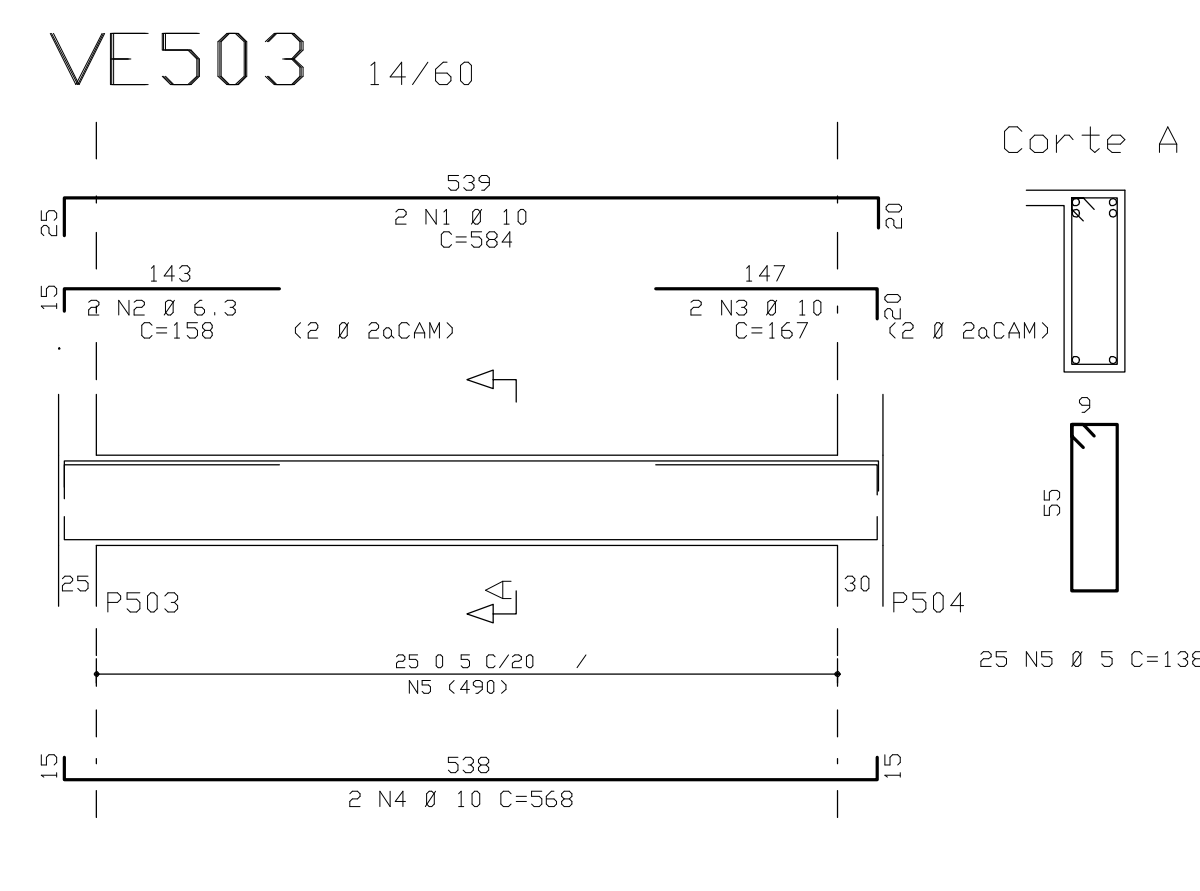
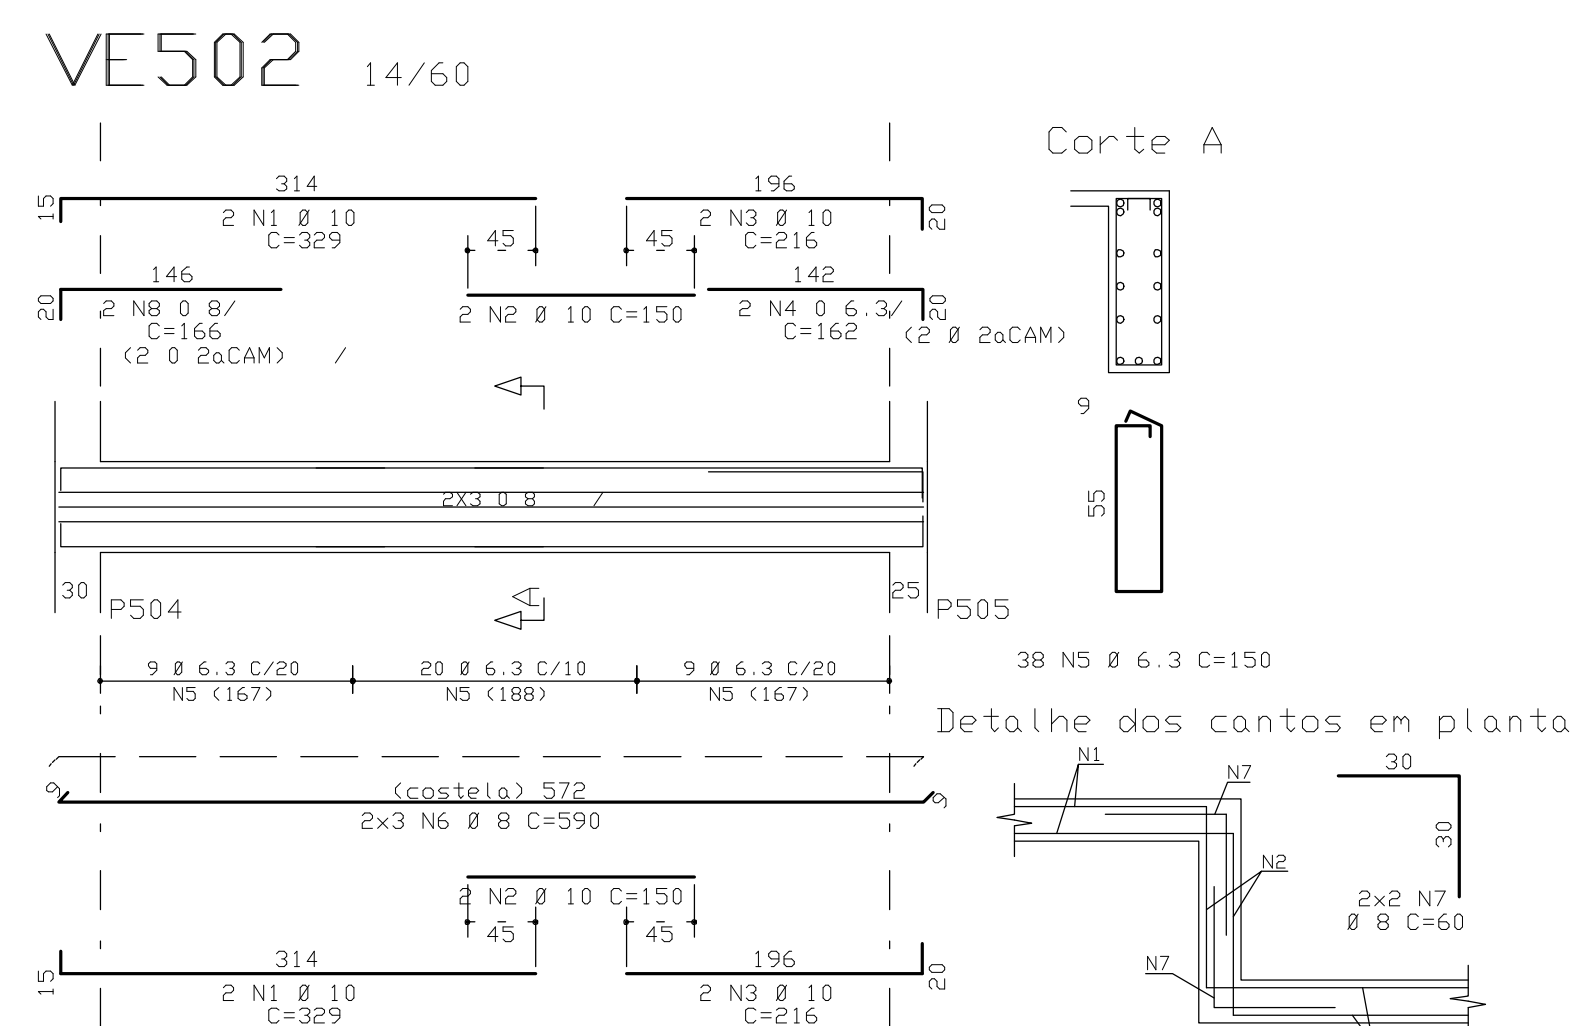


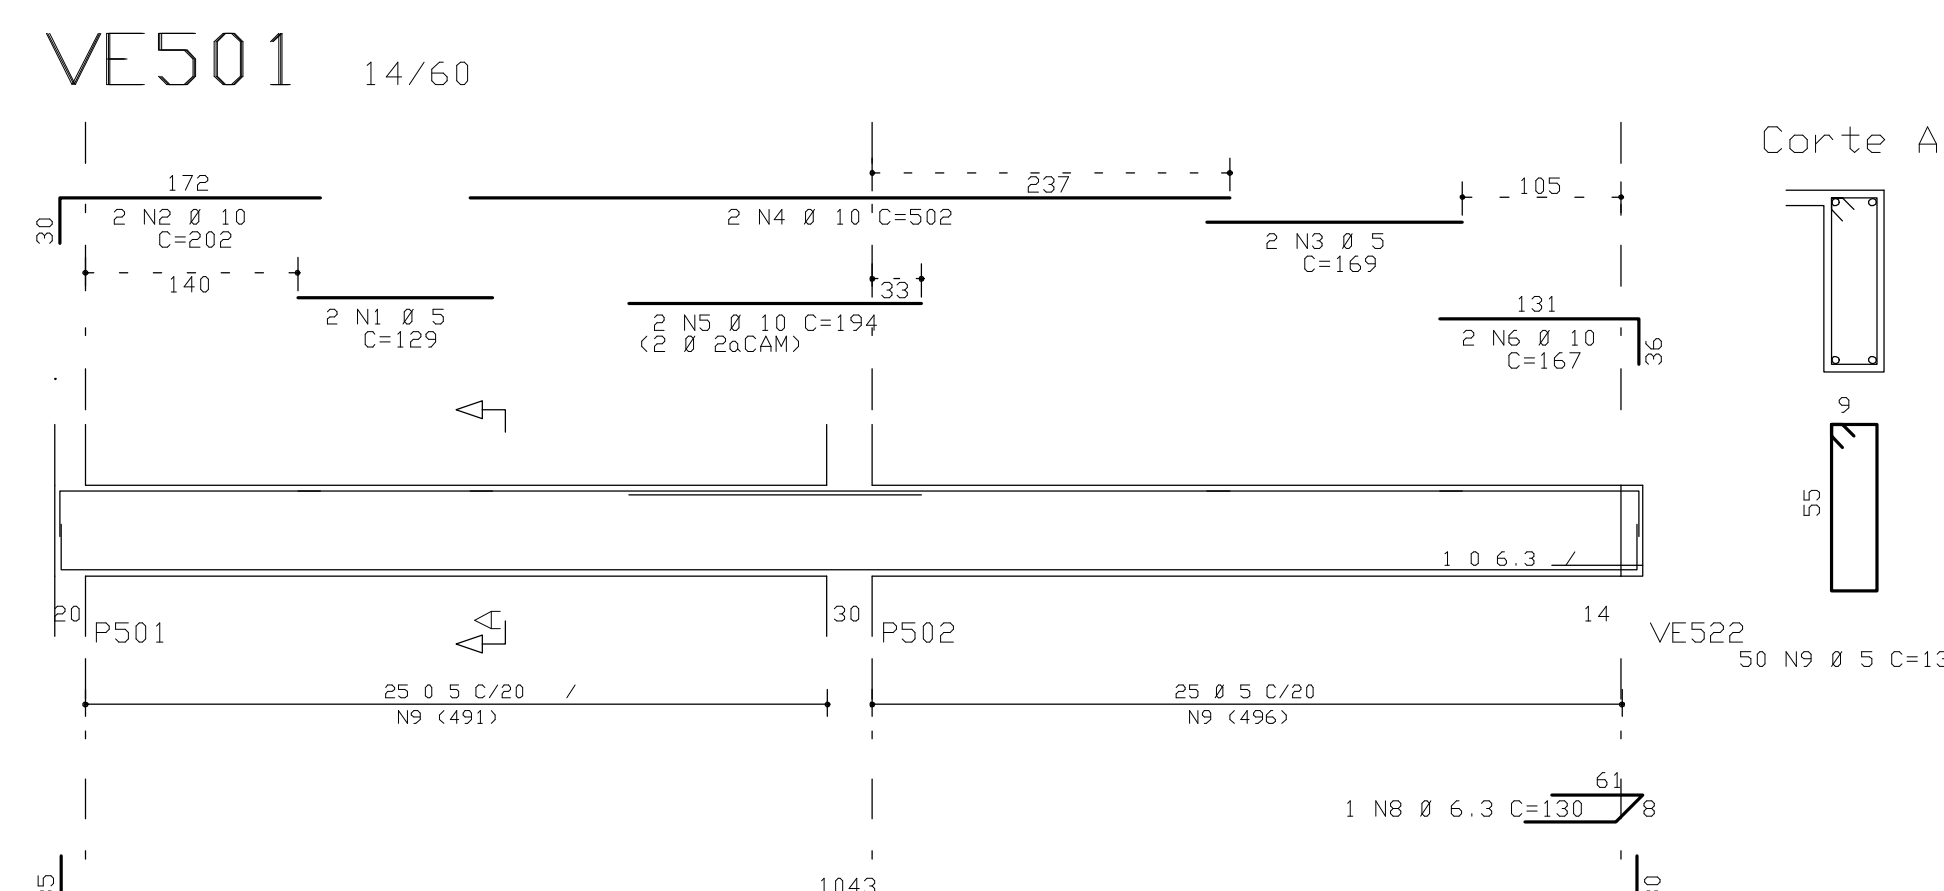


RESUMO ACO CA 50-60			
ACO	BIT (mm)	CDMPR (%)	PESO (kg)
60B	5	3455	553
50A	6,3	2444	611
50A	8	5239	2095
50A	10	2972	1872
50A	12,5	360	360
50A	16	1245	1992
50A	20	829	2072
Peso Total	60B =		553 kg
Peso Total	50A =		9002 kg

COBRIMENTO DA ARMADURA:

- LAJES = 2,0 cm
- VIGAS E PILARES = 2,5 cm
- BLOCOS, BALDRAMES E CONTENEDORES (FACE EM CONTATO COM A TERRA) = 3,0 cm

ESSES COBRIMENTOS DEVERÃO SER GARANTIDOS COM O USO DE ESPACADORES OU PASTILHAS.

COBRIMENTOS ESPECÍFICOS EM CONTRÁRIO AOS VALORES INDICADOS ACIMA, ESTÃO INDICADOS NOS DESENHOS E FORMAS DOS PAVIMENTOS.

NORMAS UTILIZADAS:
NBR-6118/2003 - PROJETO E EXECUCAO DE OBRAS DE CONCRETO ARMADO
NBR-6120/1980 - CARGAS PARA O CALCULO DE ESTRUTURAS DE EDIFICACOES

INDICE:
VE501 A VE519 / VE521 / VE523 / VE525 A VE527

FCK = 30 MPa
EC = 26 GPa
A/C = 0,65

(MÓDULO DE ELASTICIDADE SECANTE
AOS 28 DIAS).

(FATOR AGUA CIMENTO)

26/10/2009 EMISSÃO INICIAL			
REV	DATA	DESCRIÇÃO	
		Simetria Engenharia 114 BARRO, 20-31 2041-015 e 333 BRASILIA-DF 71202-045 FONE: (061) 3784-3009 E-MAIL: ciba@simetria-eng.br	
PROJETO ESTRUTURAL			
CLIENTE: DISCID INCORPORADORA E IMOBILIARIA LTDA		Nº OBRAS: 001	
OBRA: EDIFICIO RESIDENCIAL OLYMPIQUE			
ENDEREÇO OBRA: OBRA ESPECIAL 74 LOTES G E H - GUARAPUÁ			
DESCRIÇÃO:		RESENDA Nº	
ARMACADA DAS VIGAS DO 7º AO 14º PAVIMENTOS		189-XXX	
TODRE C - JUNTA E (01:02)			
DESCRIÇÃO	DATA	ESCALA	UNIDADE
189-XXX	26/11/2009	1:50	Nº PROJ: SIMETRIA 461
ARQUIVO: PLT			
189-11ST-189-XXX-008.PLT			
PREPAREADO:		RESPONSÁVEL TÉCNICO:	
_____ RESPONSÁVEL TÉCNICO PELA PROJETO ESTRUTURAL			
SIMETRIA ENGENHARIA E PROJETOS S/C LTDA OBRA: 275/05			