




VF501 14/60

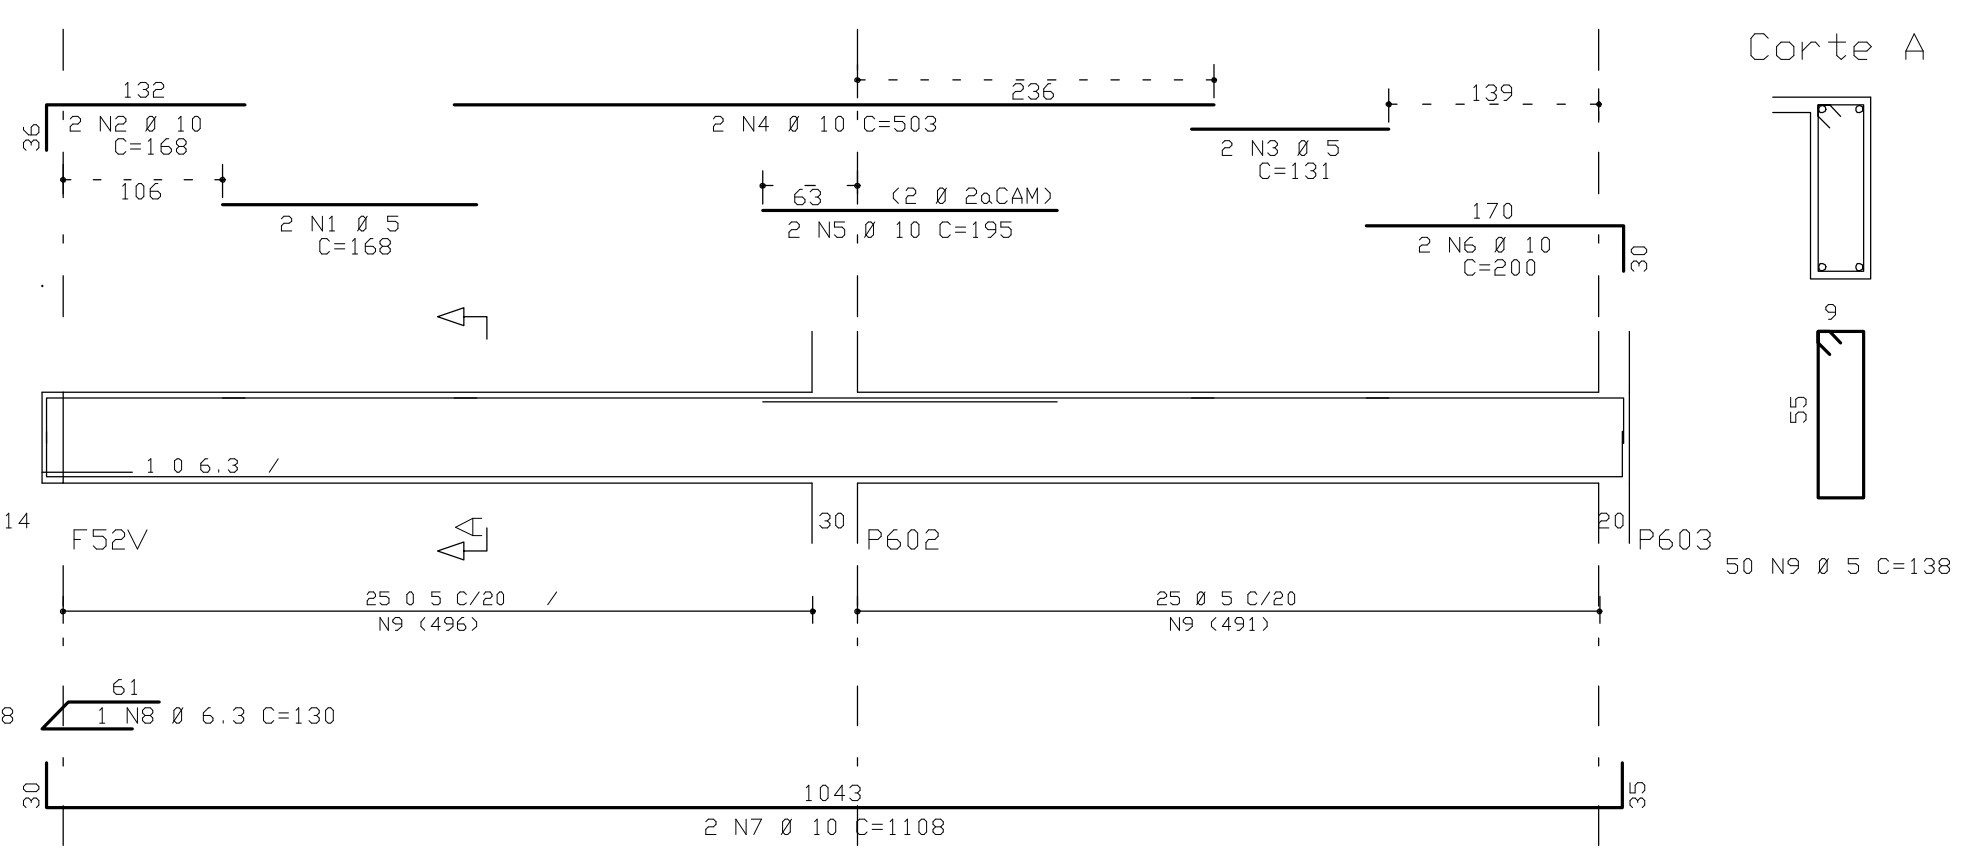


VF502 14/60

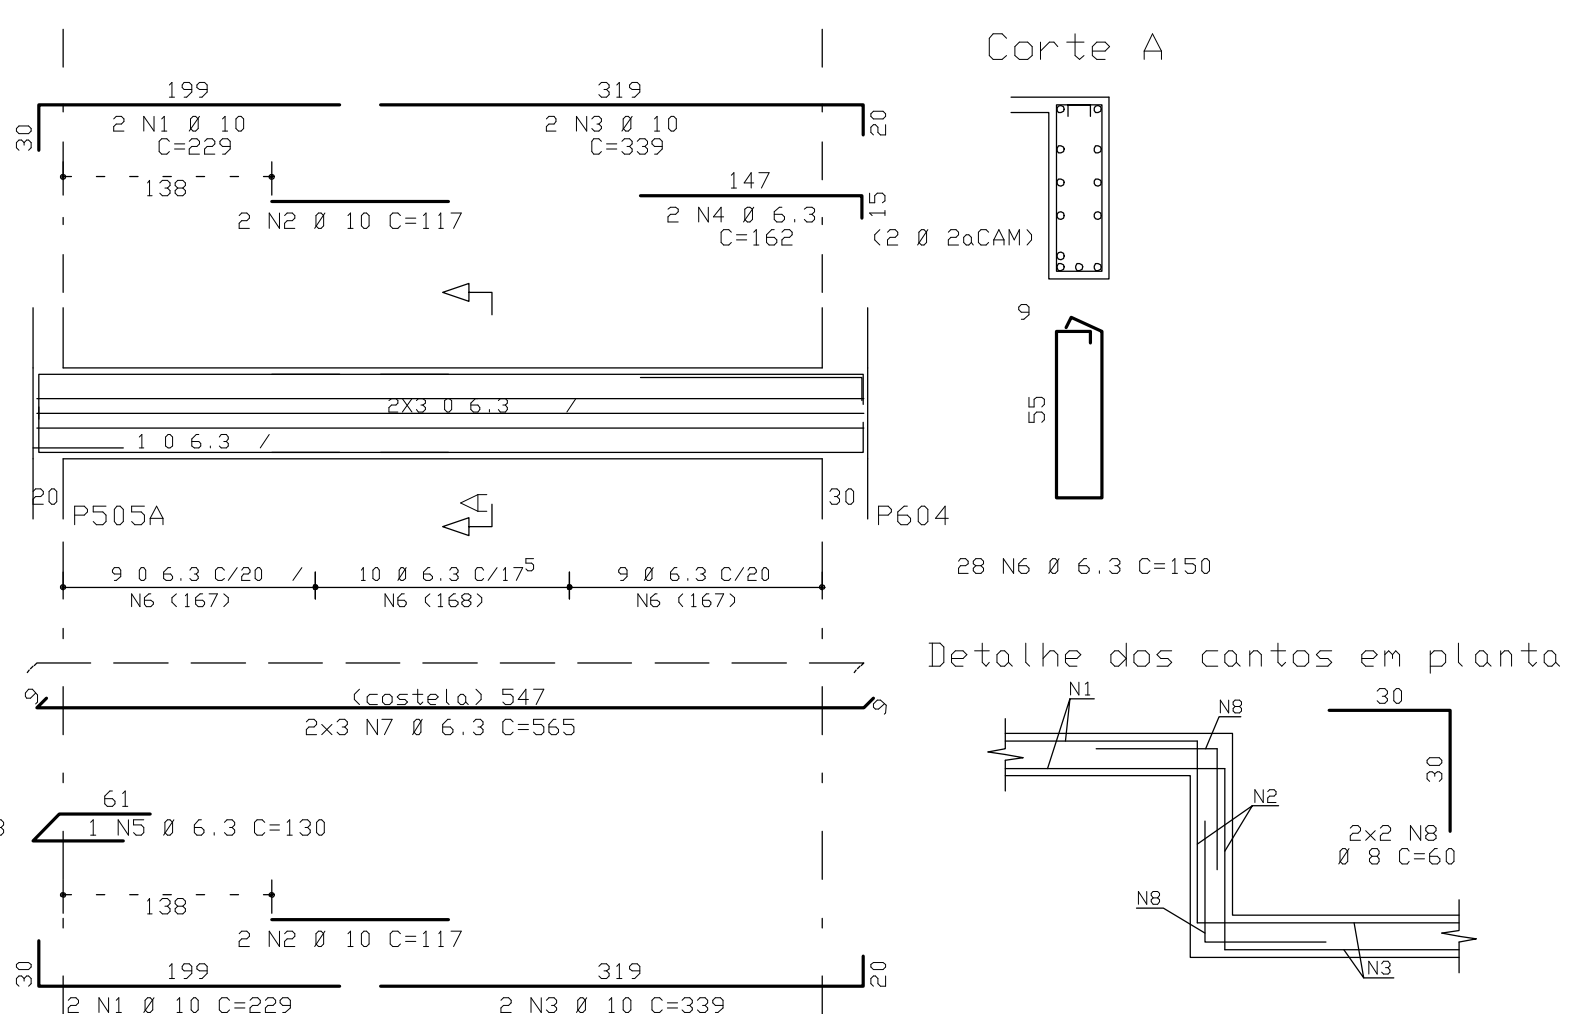


VF503 14/60

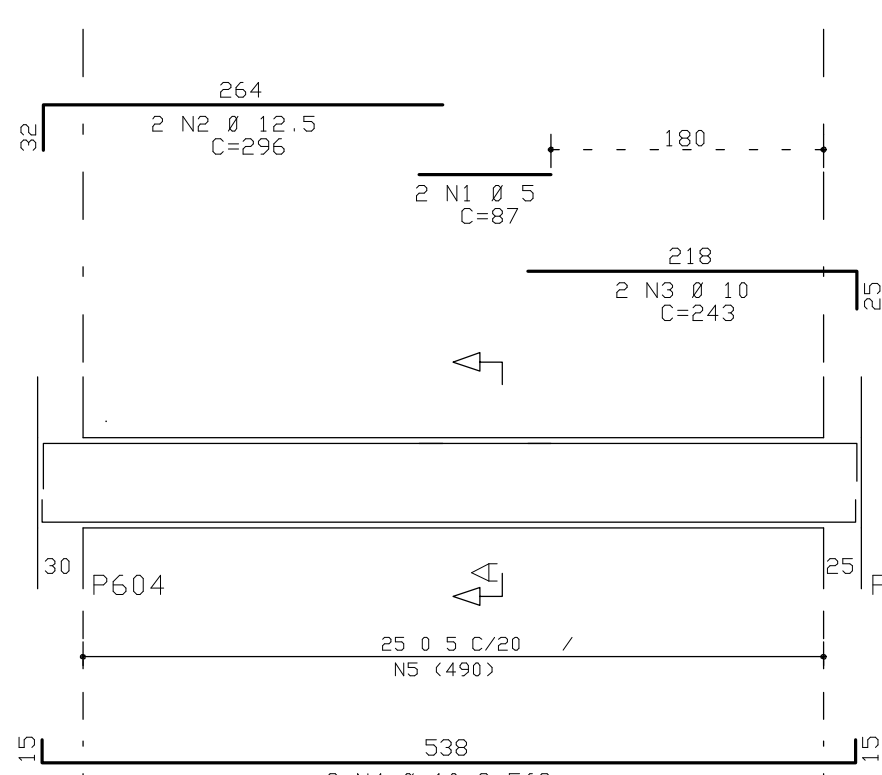


VF504/VF511 14/60

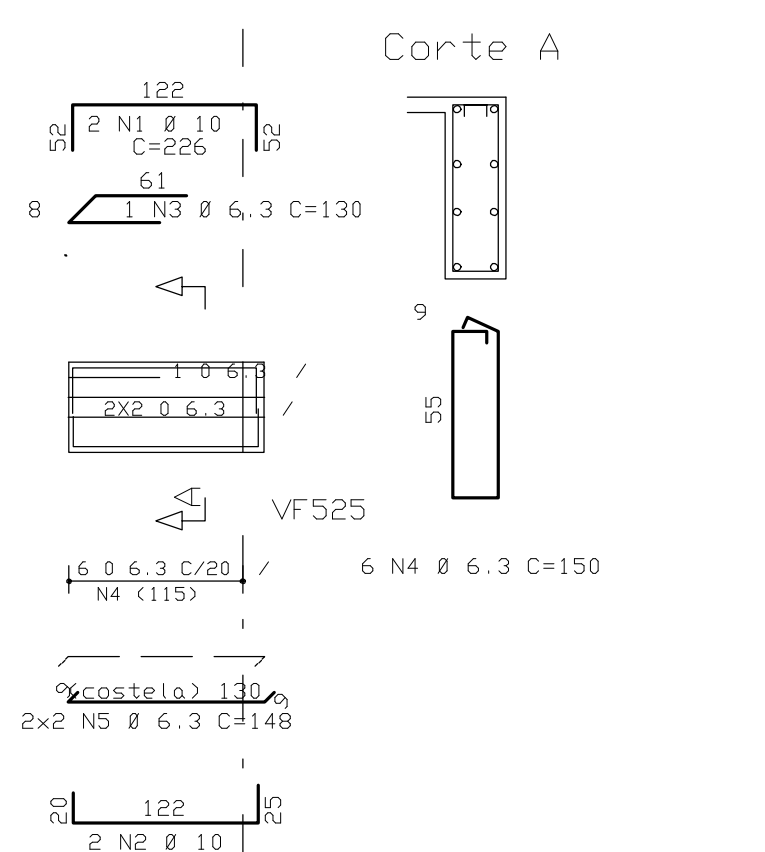


VF505 14/60

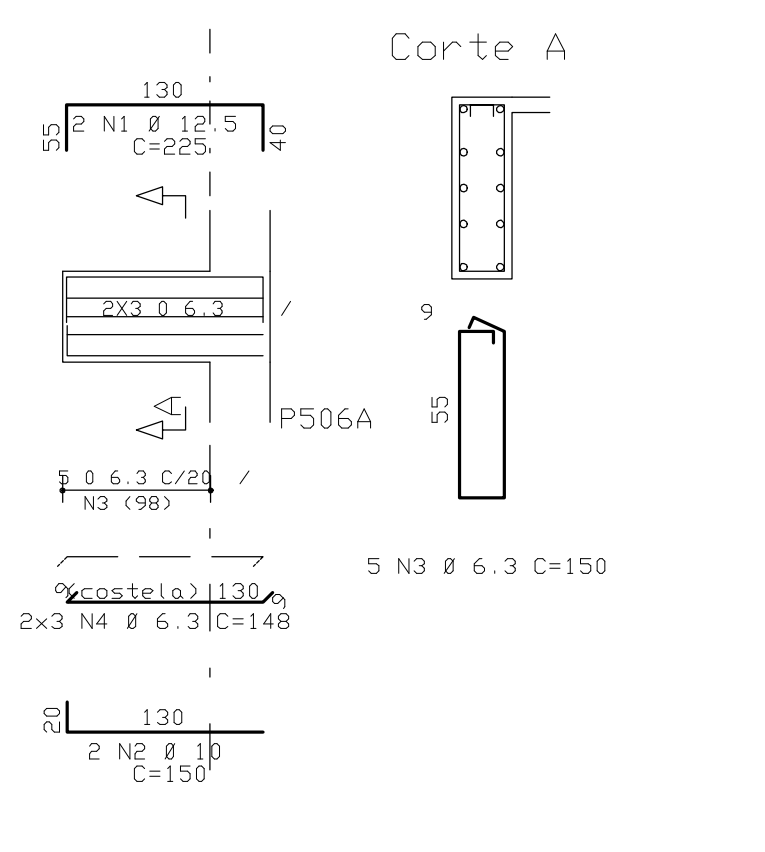


VF506 14/VAR

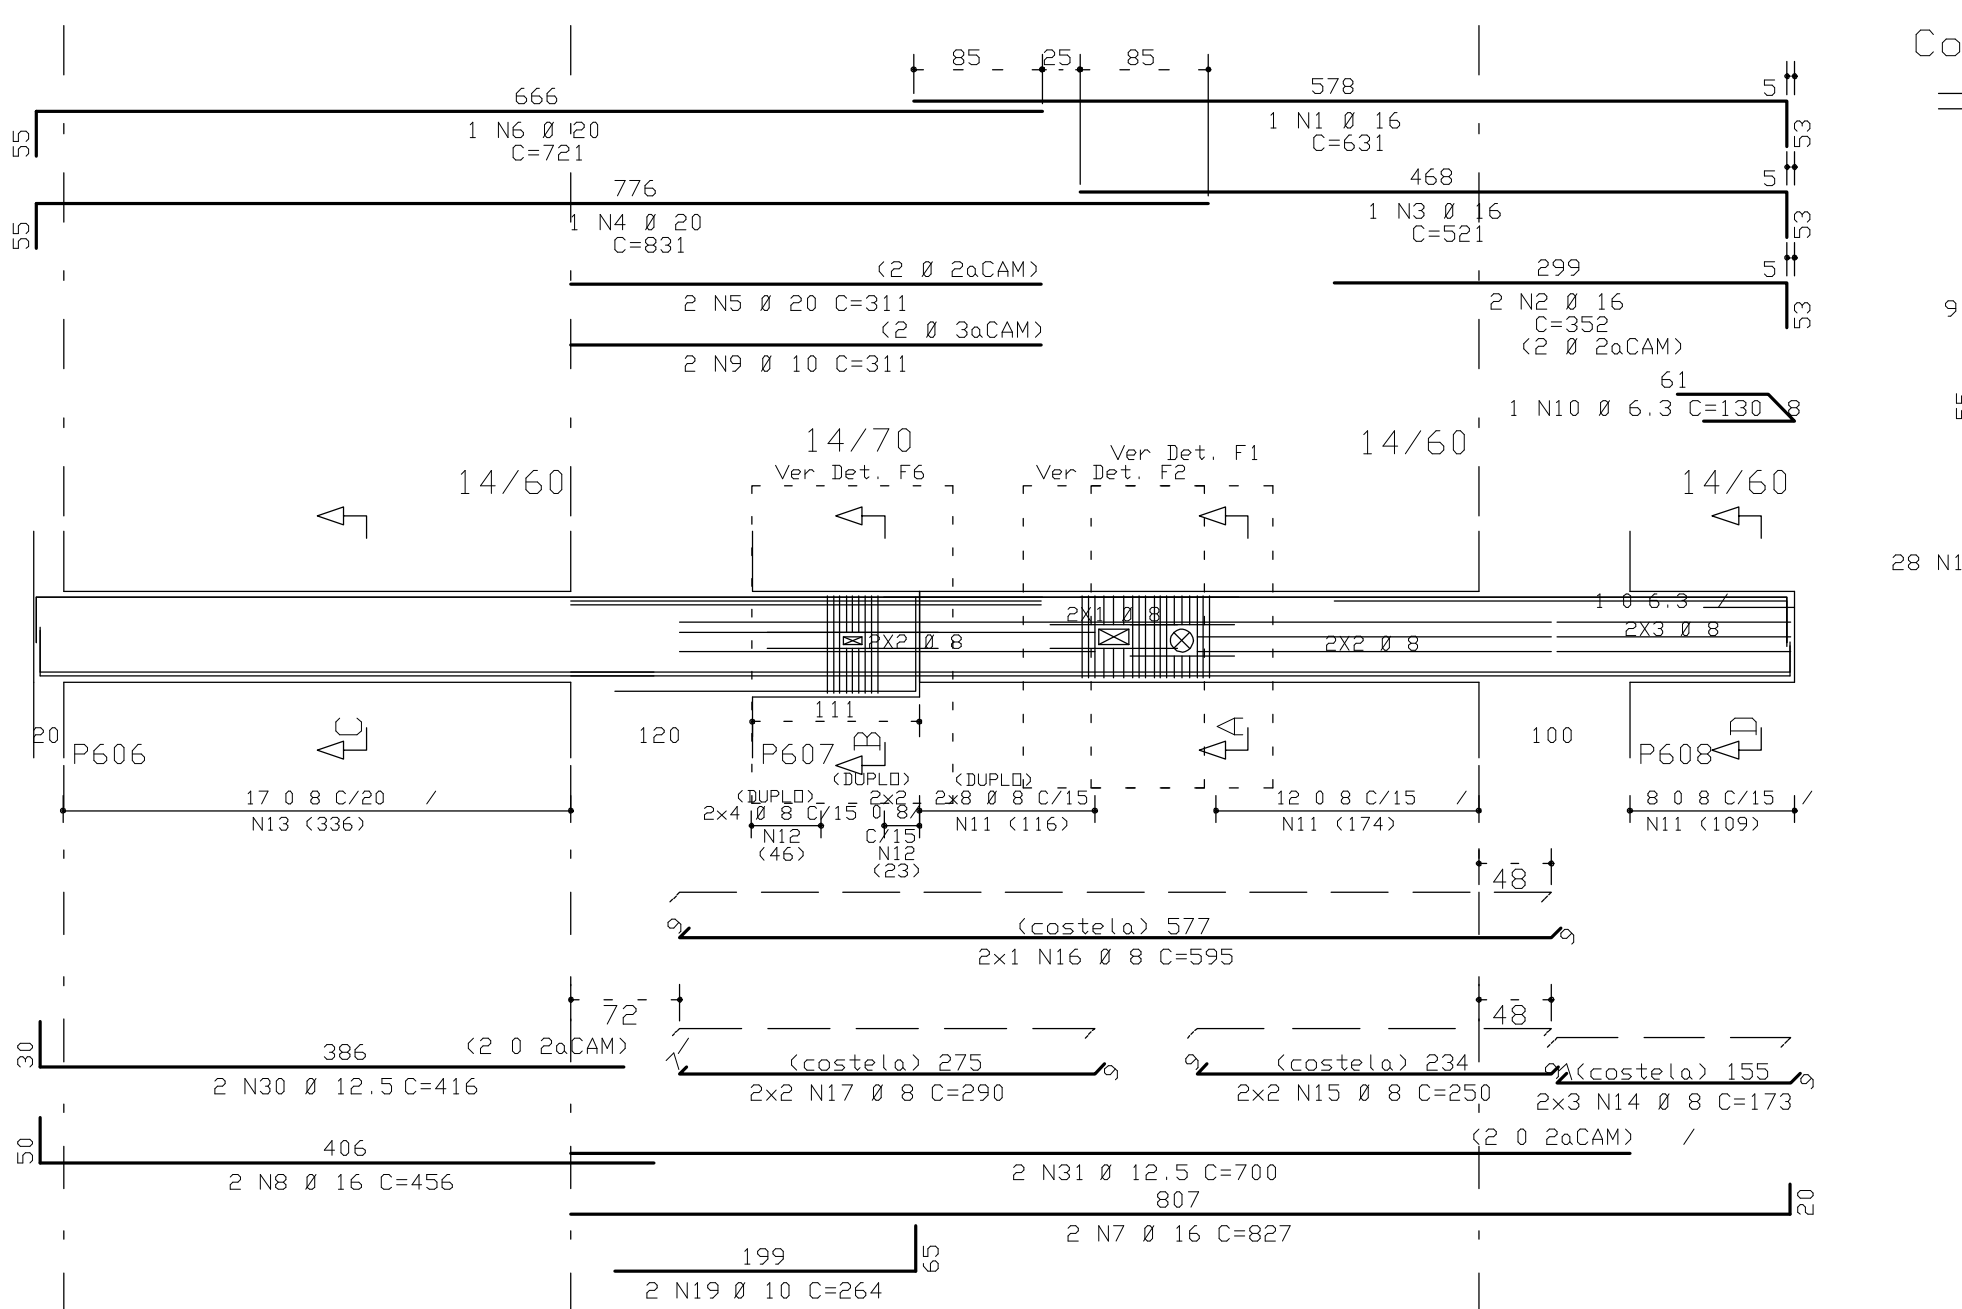


VF507/VF509 14/40

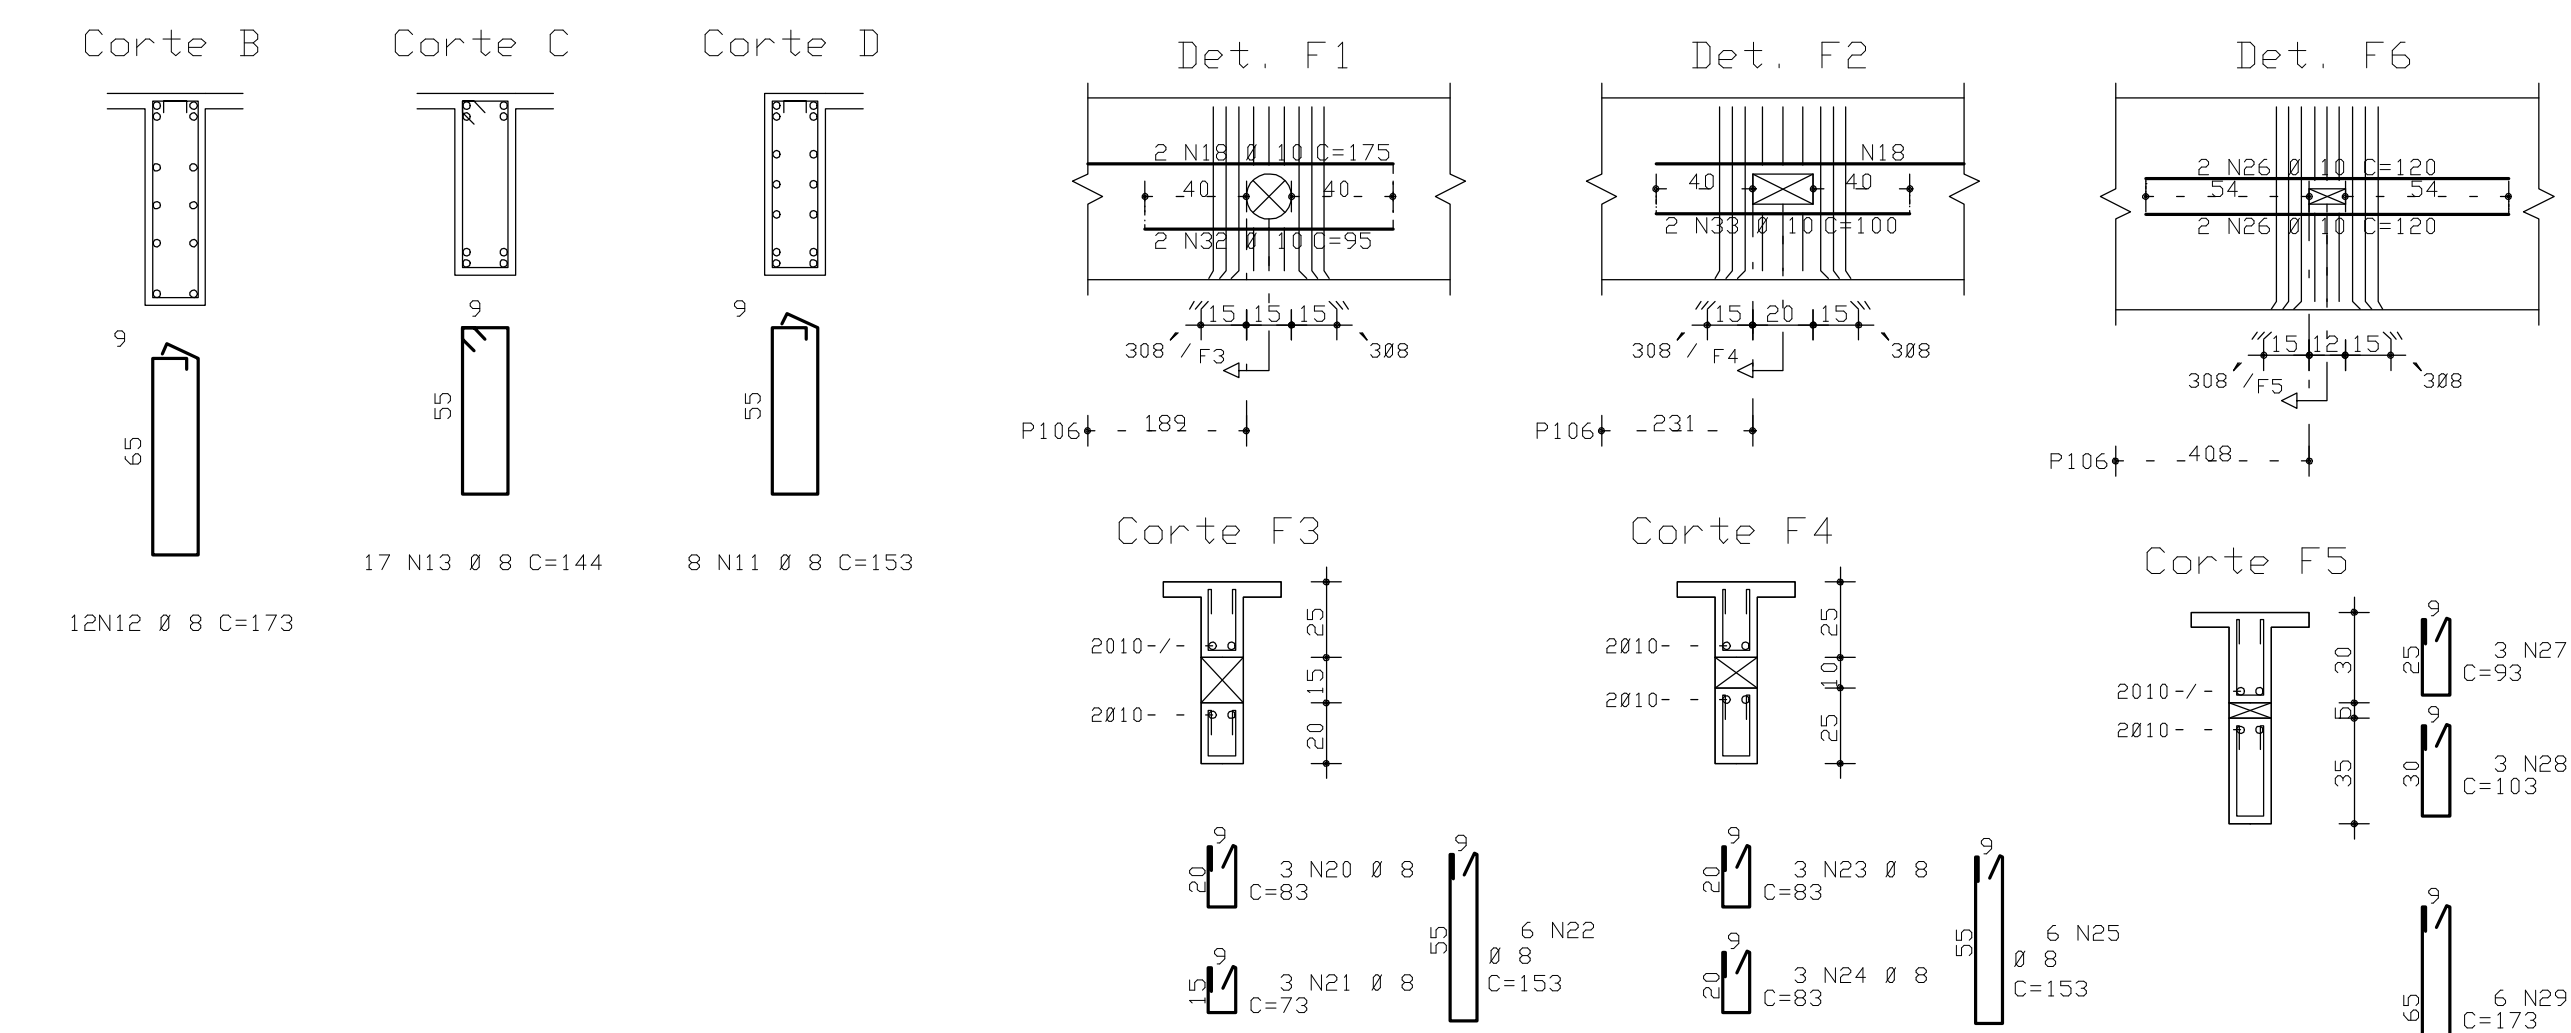


VF513 14/60

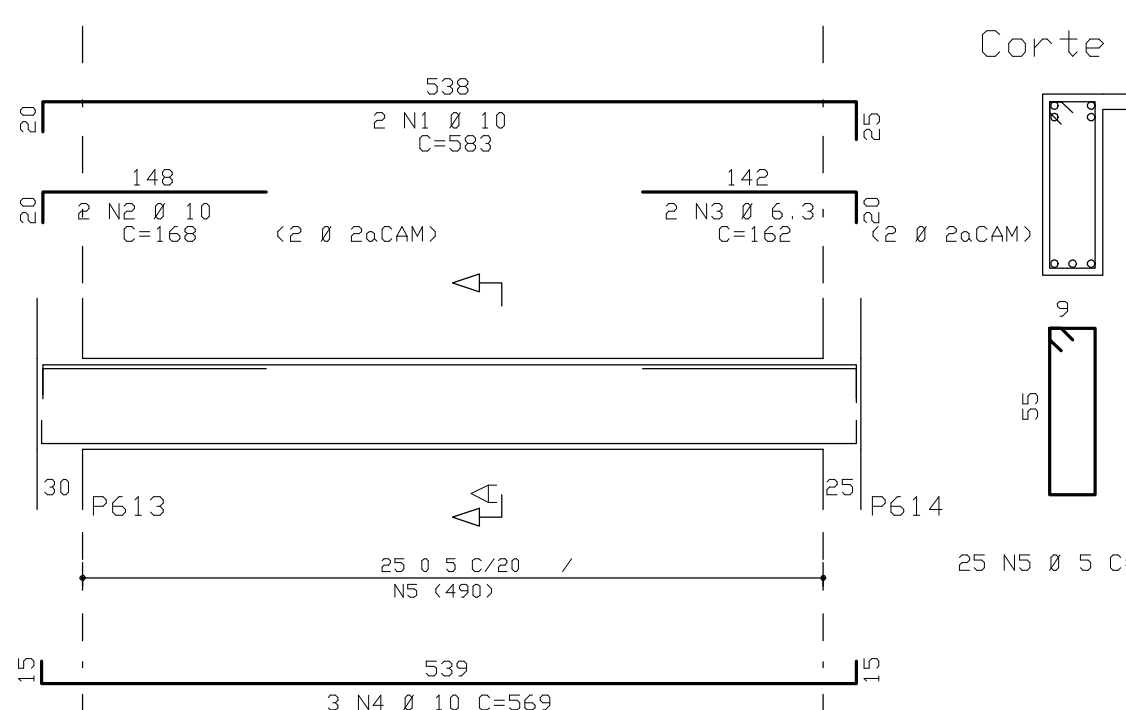


VF508 14/60

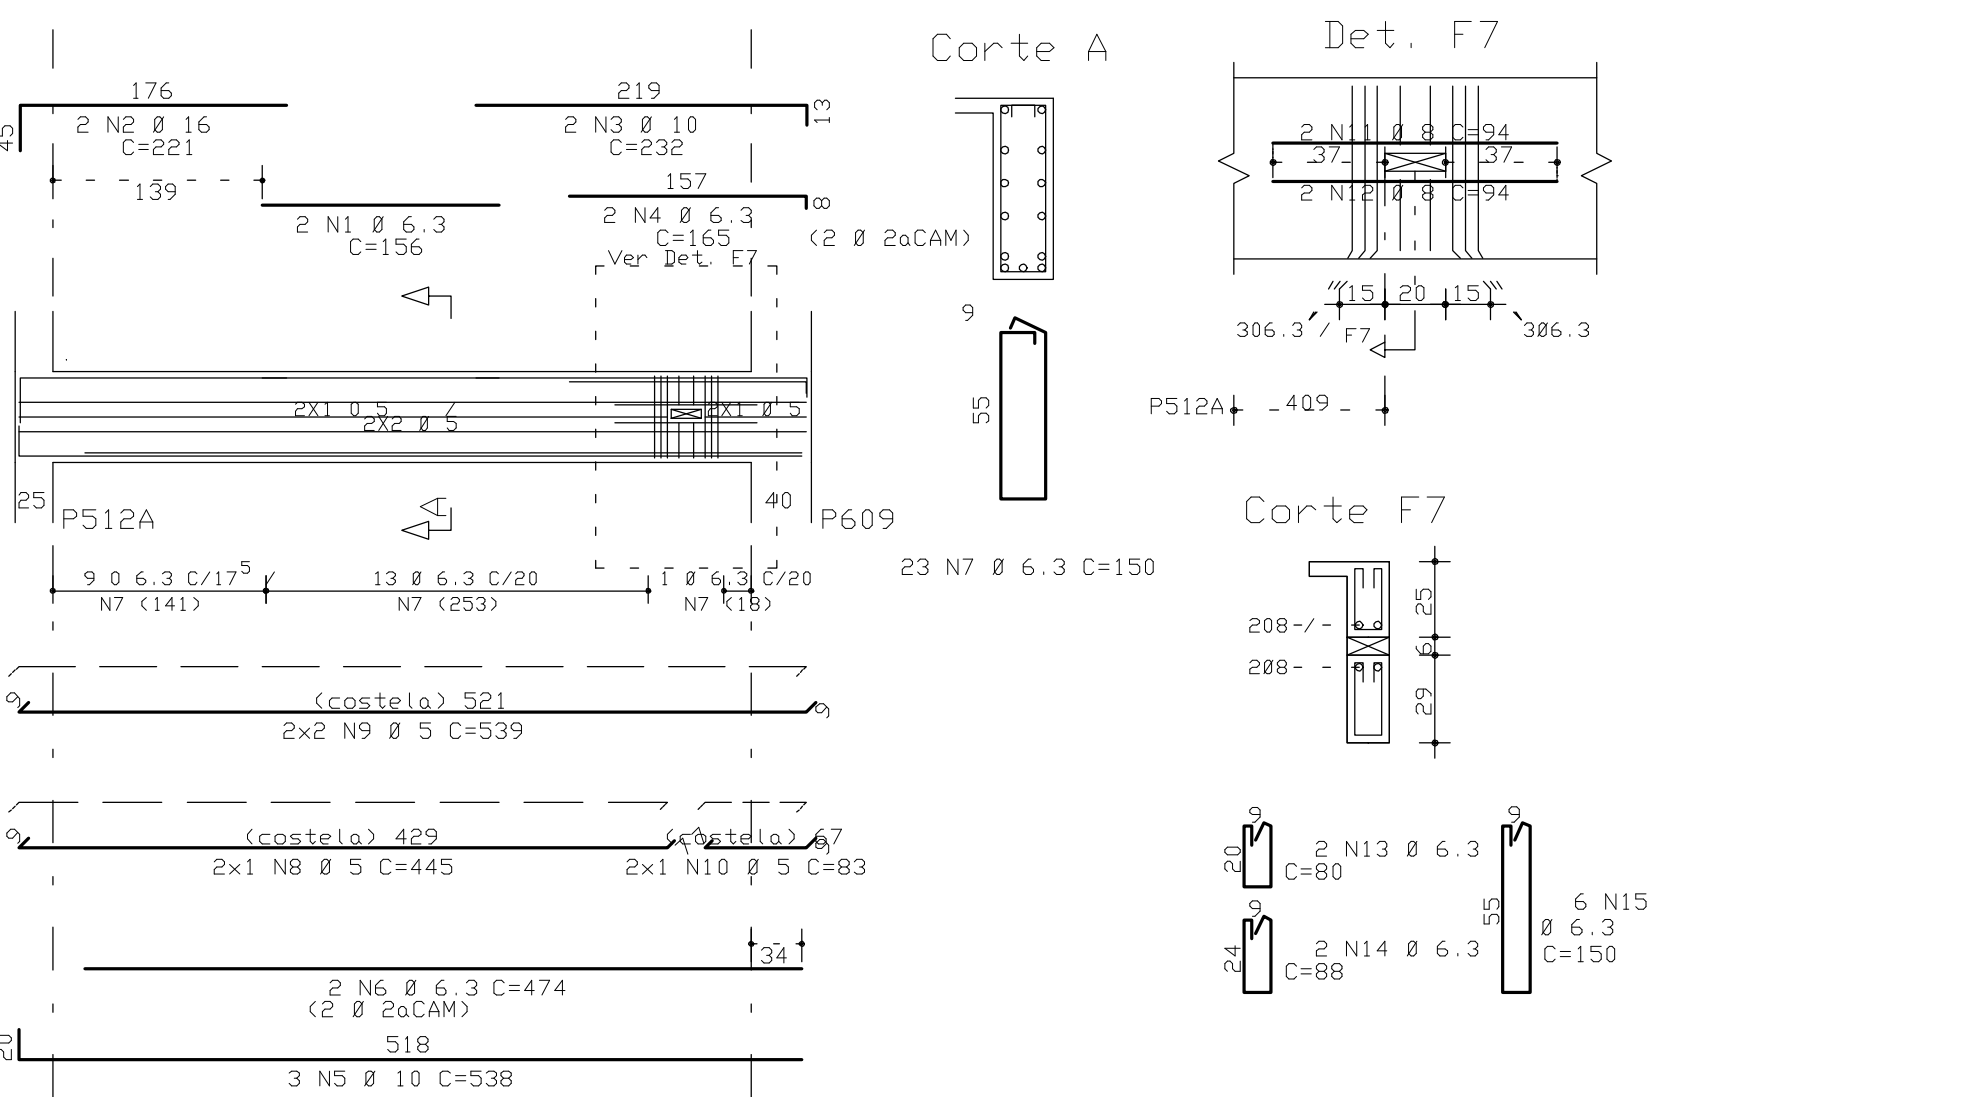


VF510 14/VAR

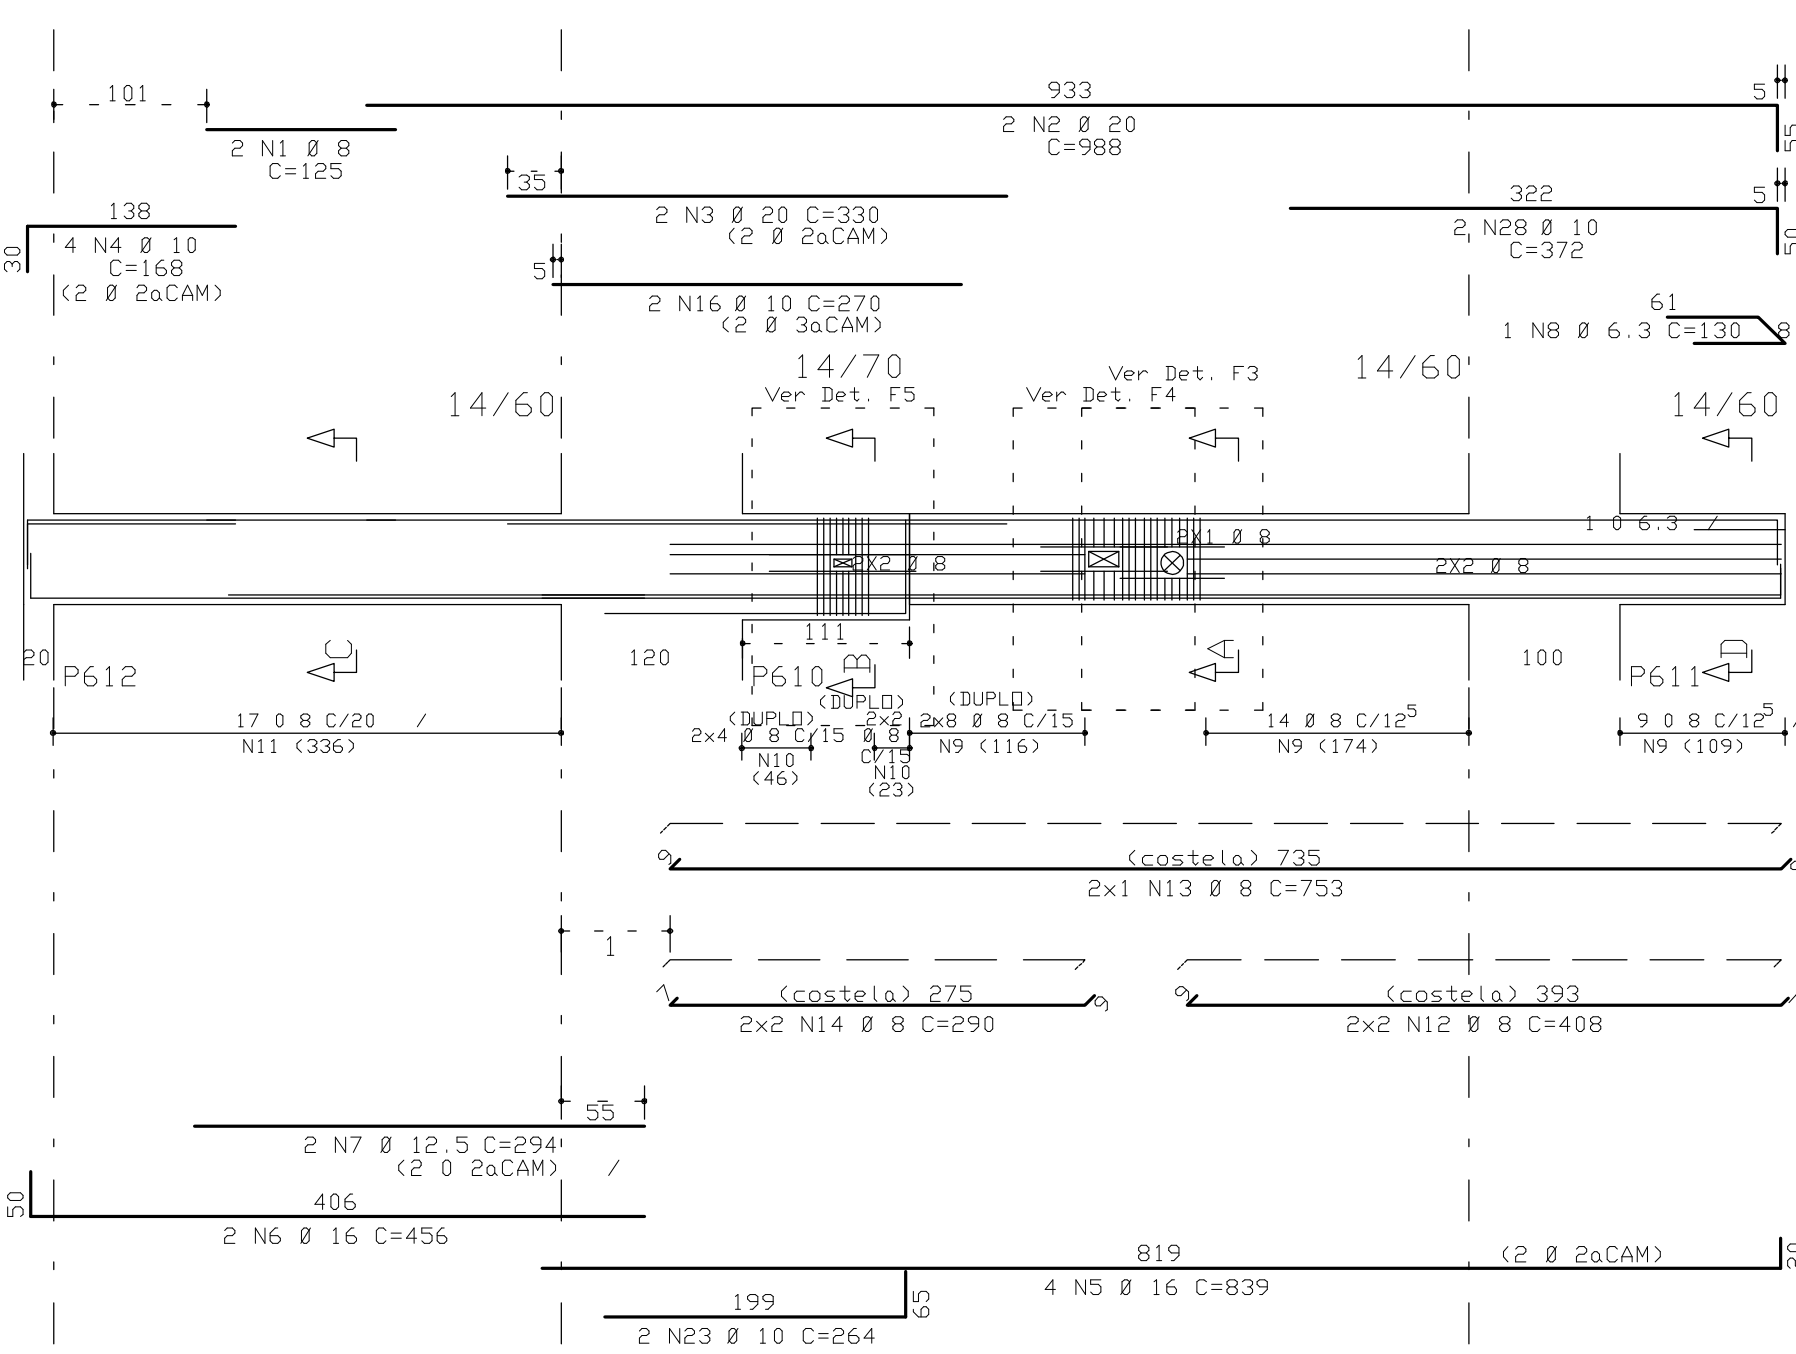


VF514 14/60

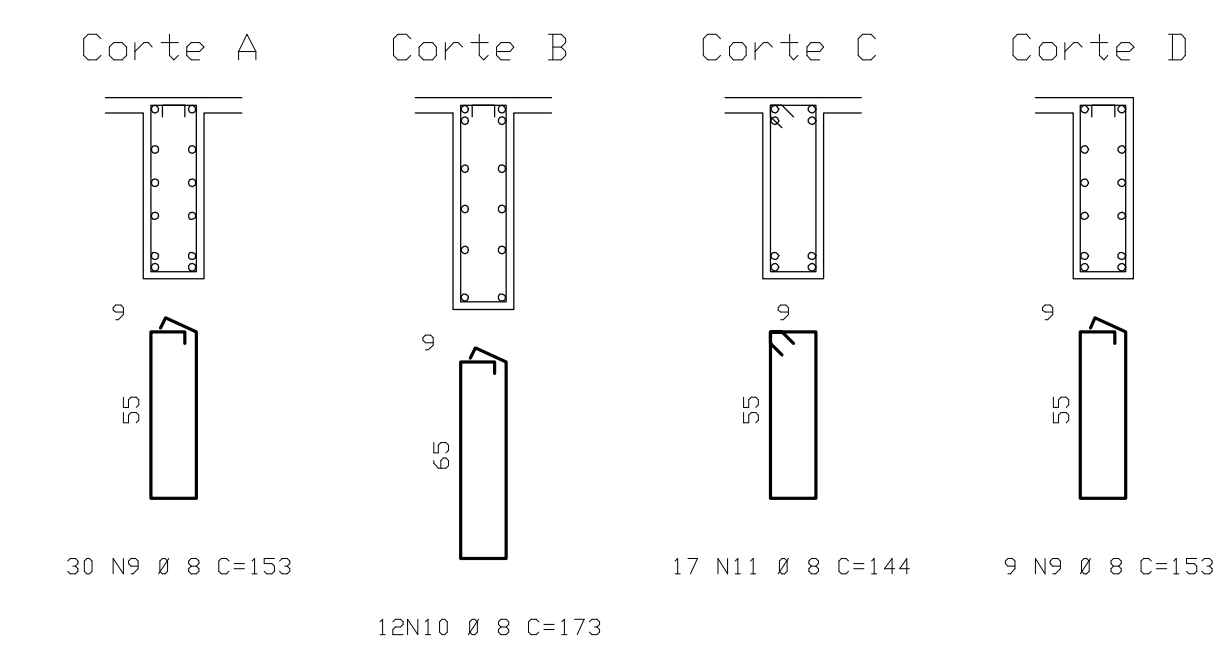


VF515 14/60

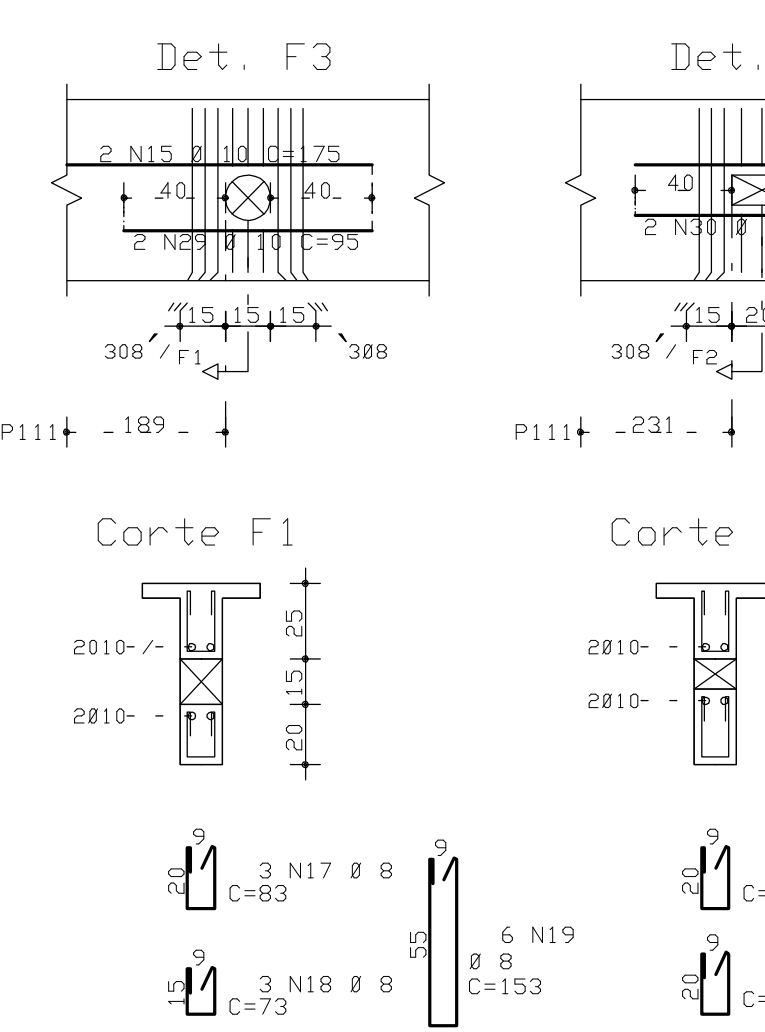


VF516 14/60

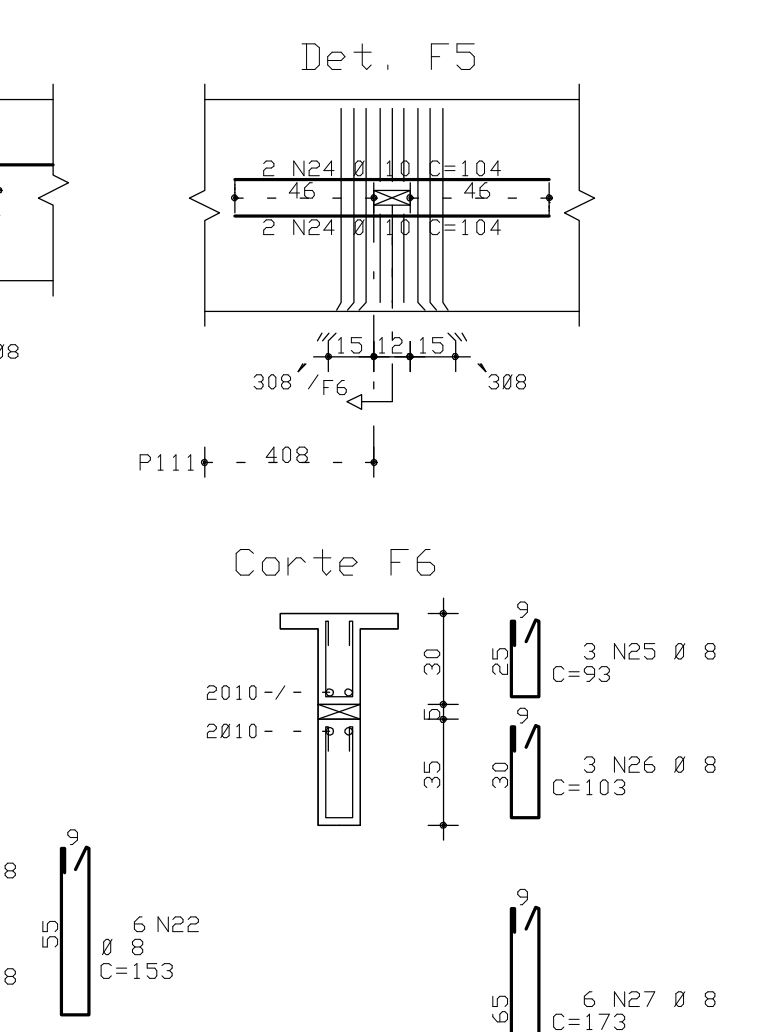


VF517 14/60

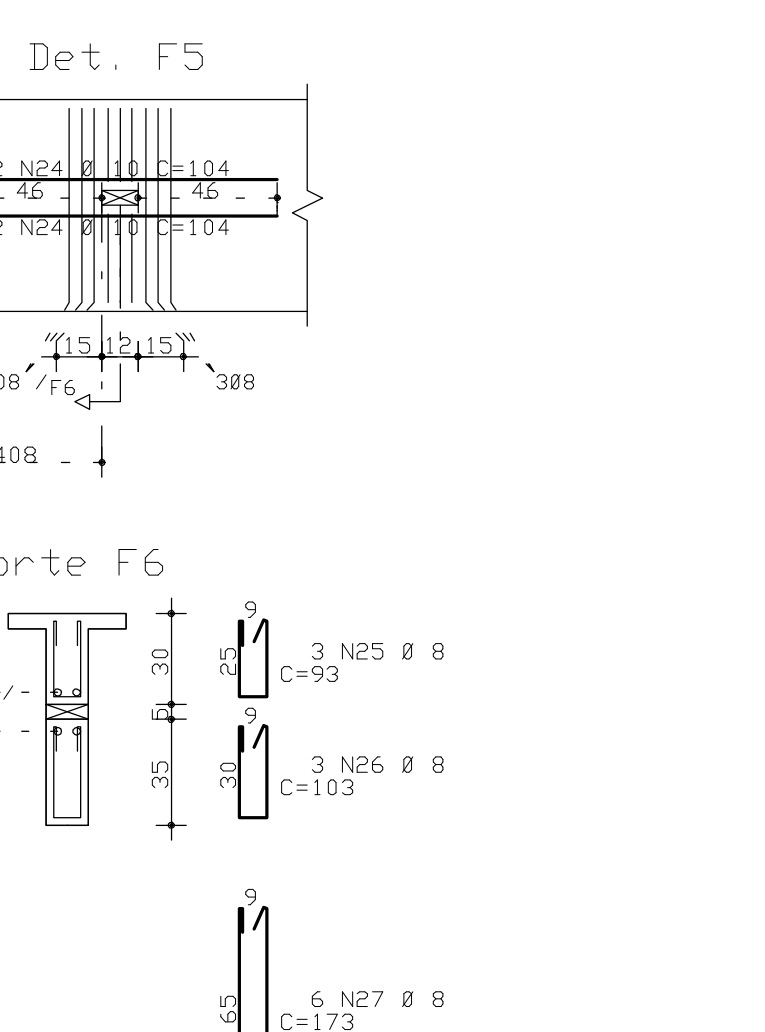


VF512 14/60

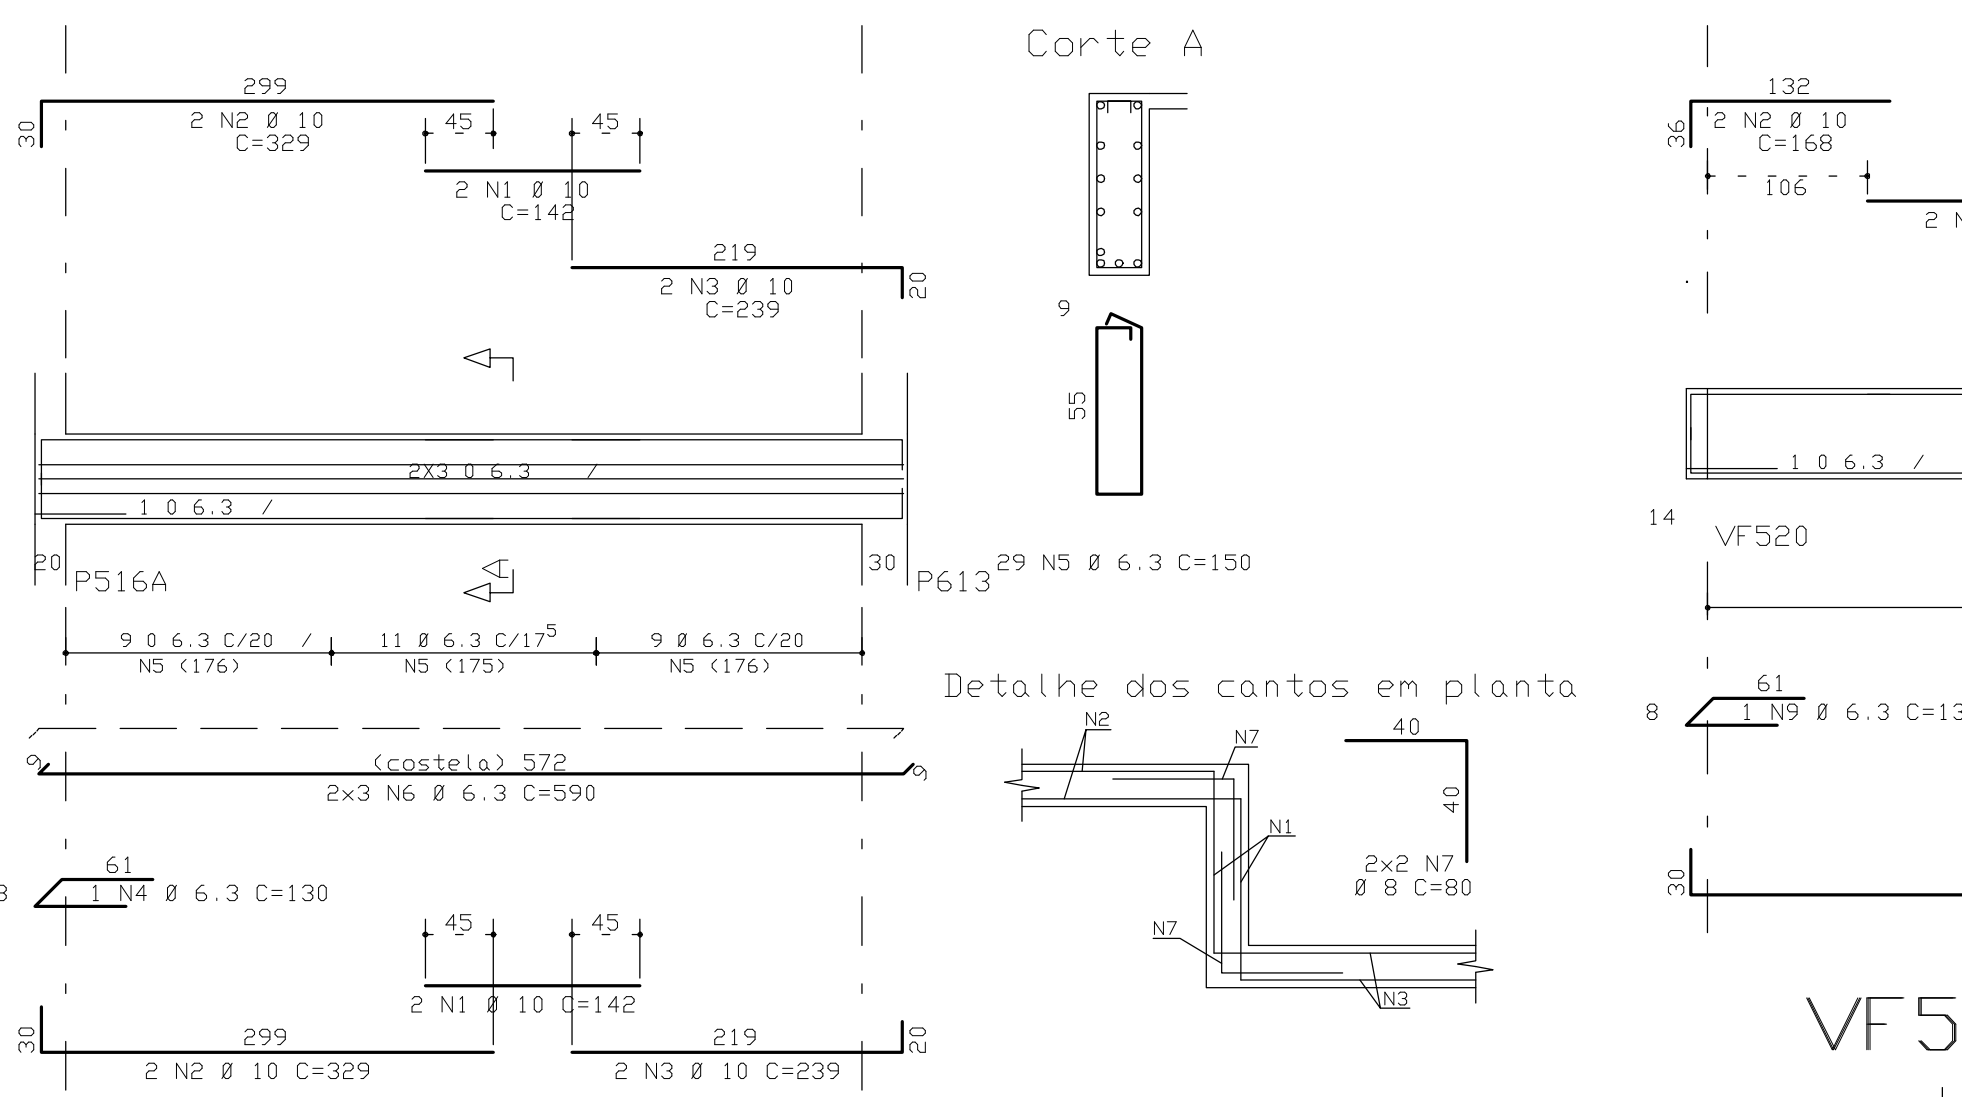


VF514 14/60

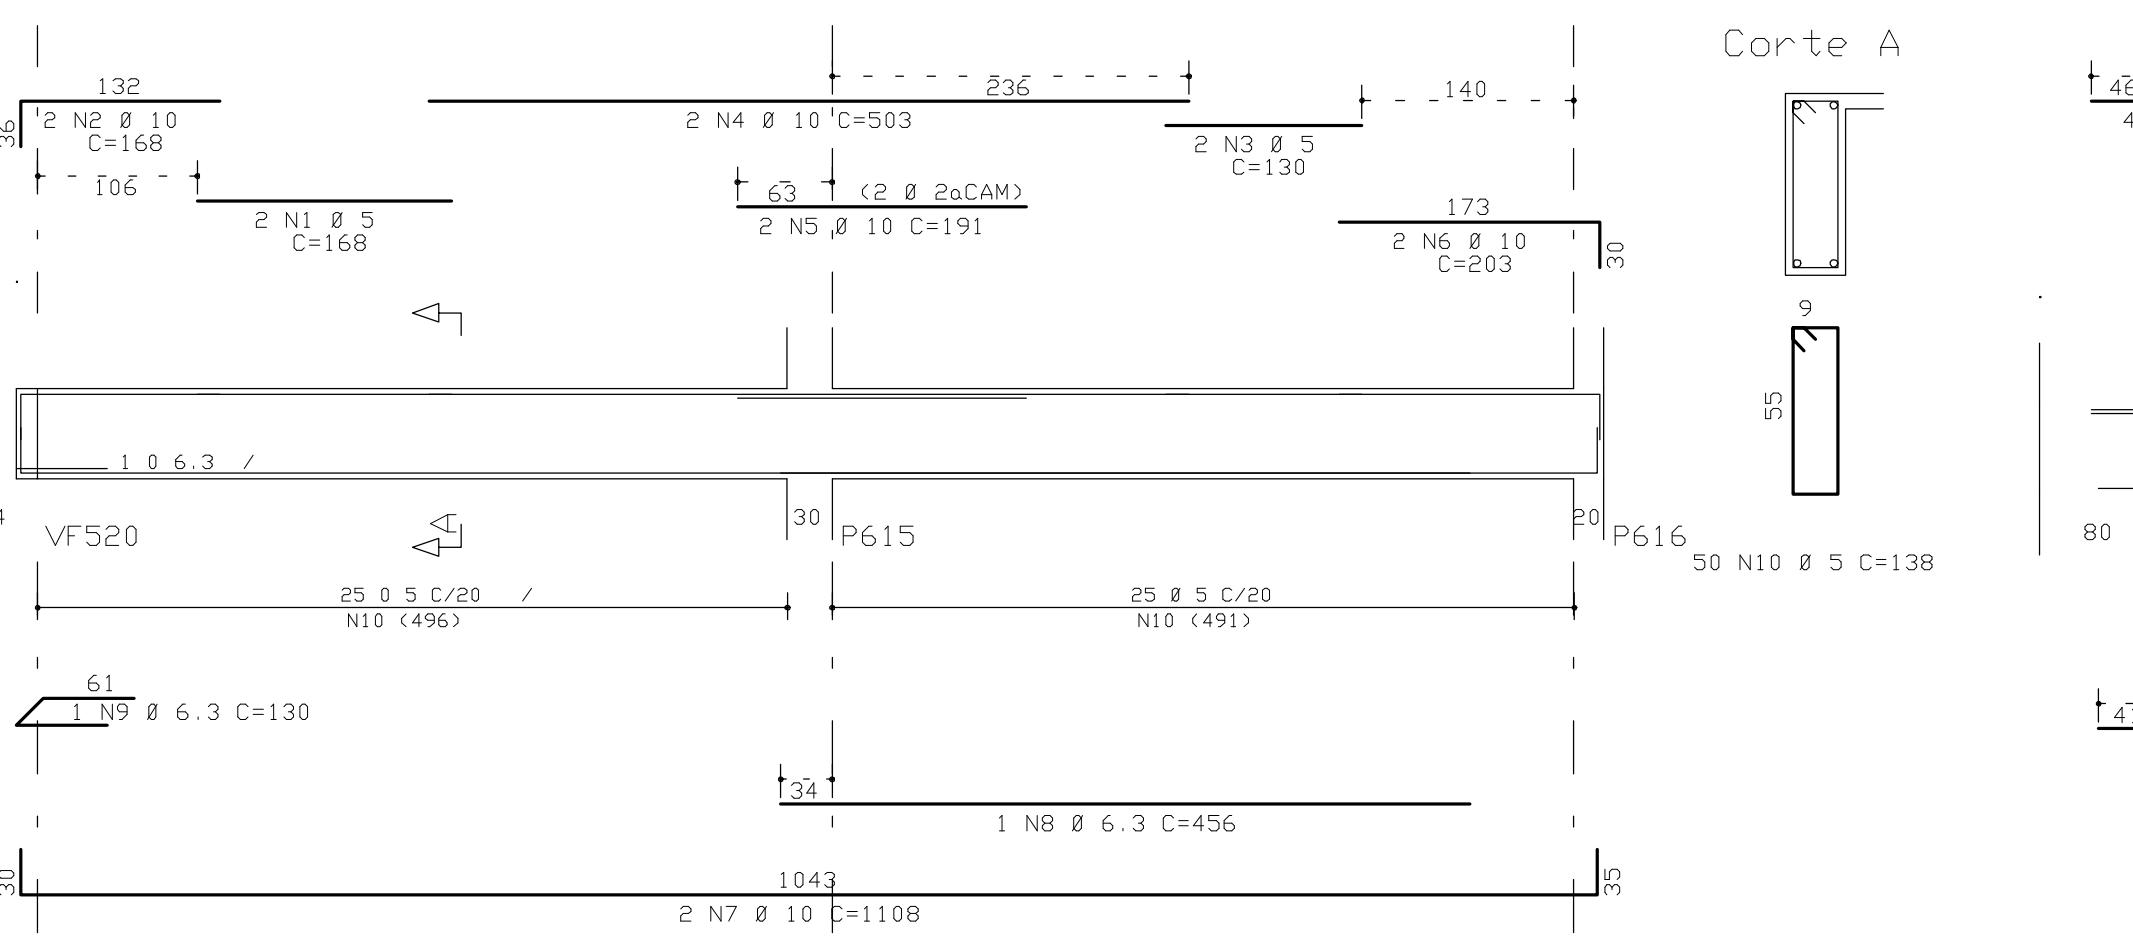


VF515 14/60

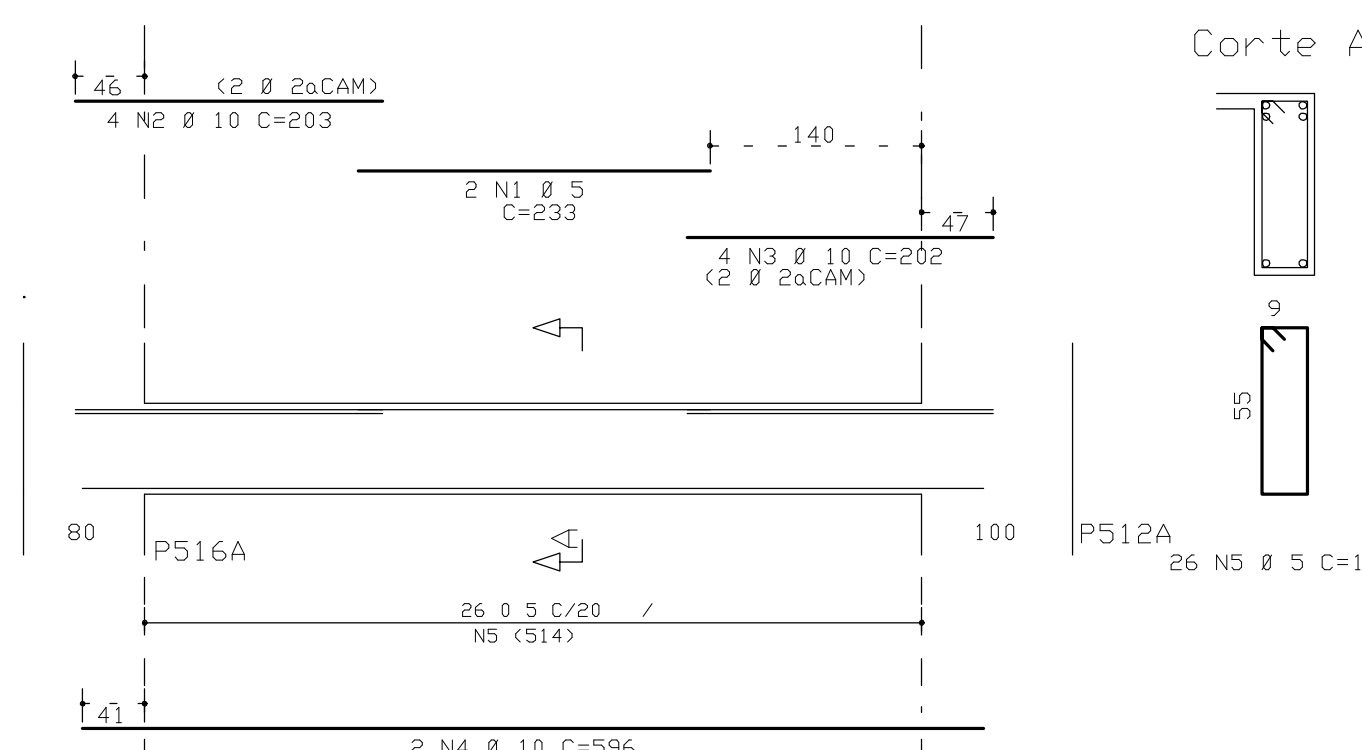


VF516 14/60

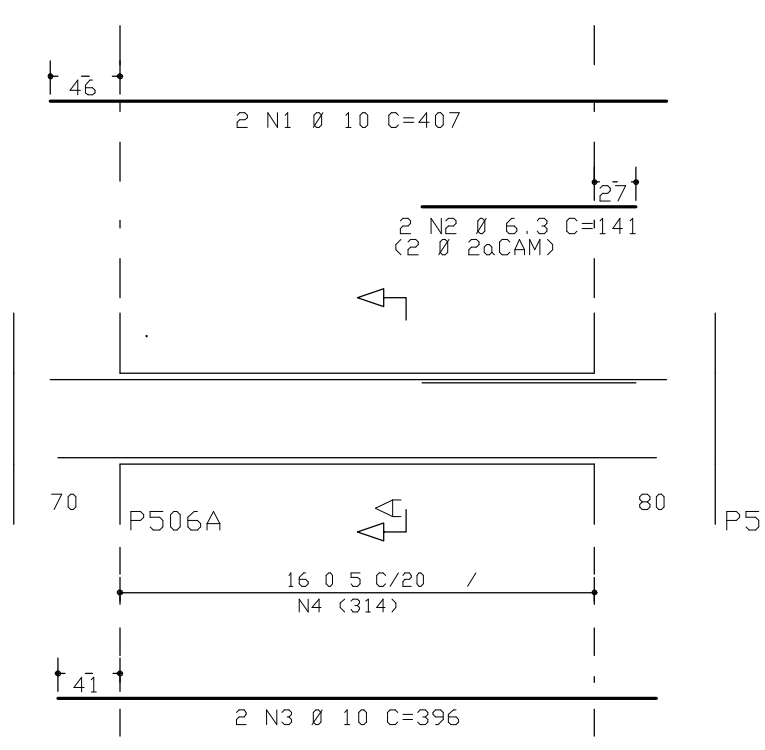


VF517 14/60

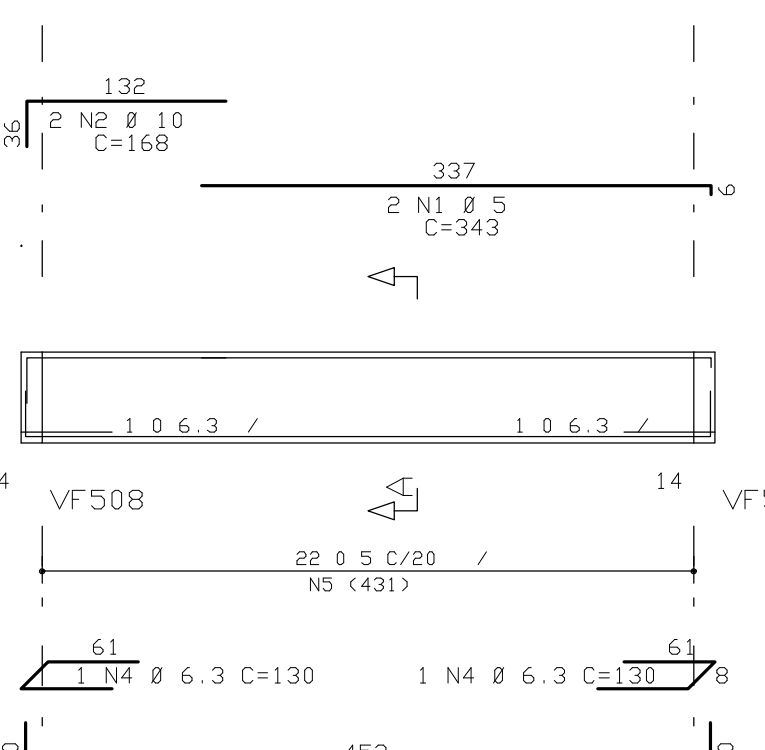


VF523 14/60

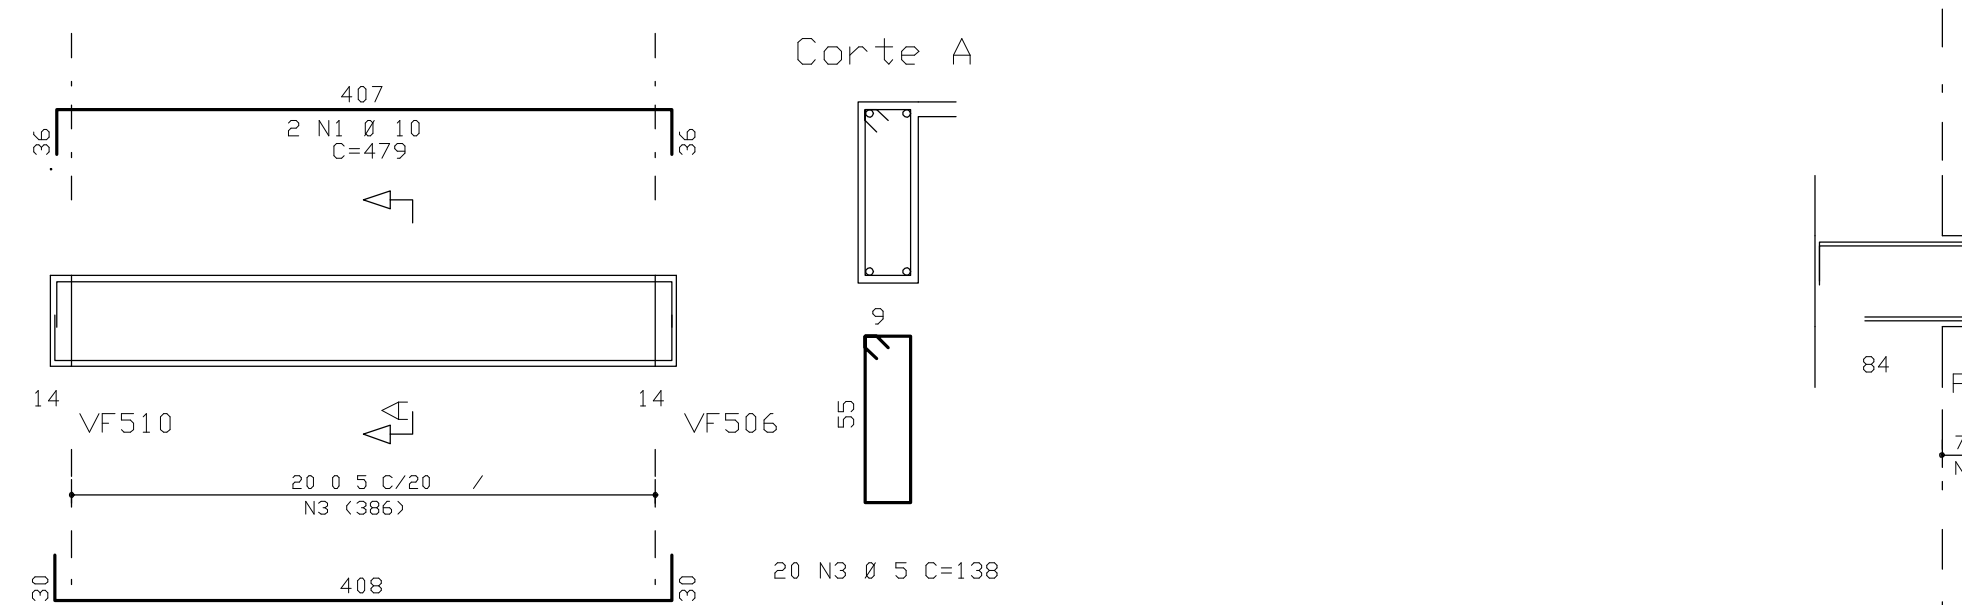


VF518 14/60

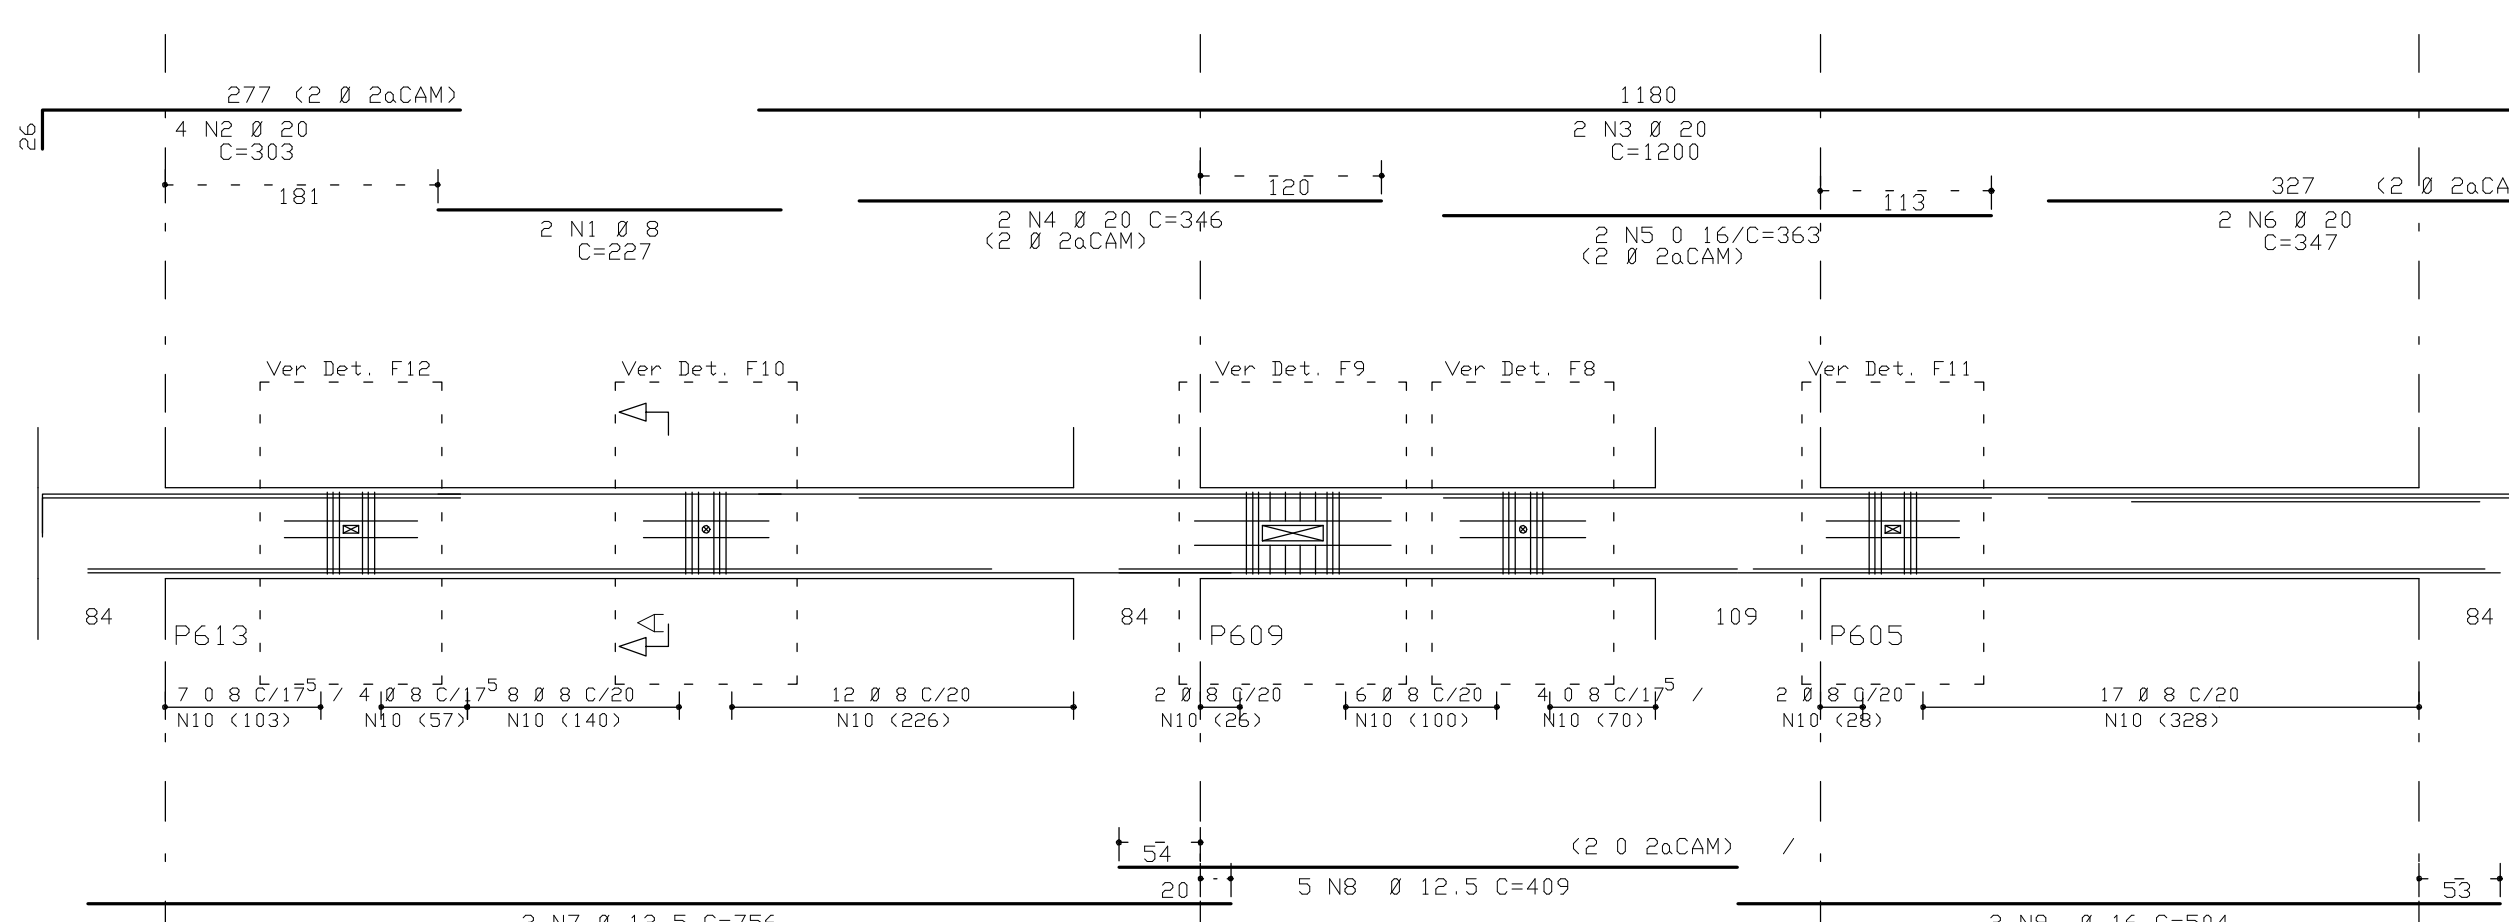


VF519 14/60

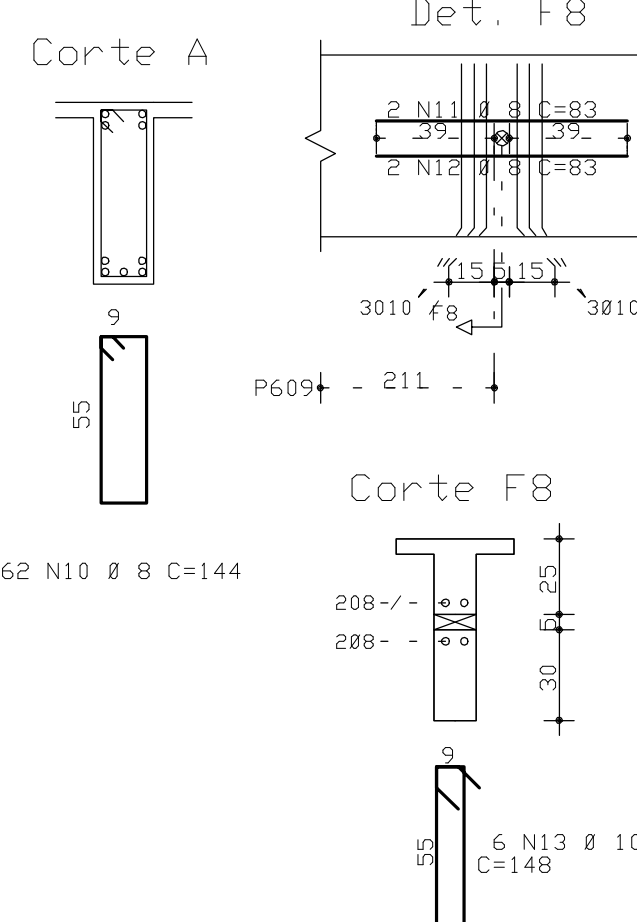


VF520 14/60

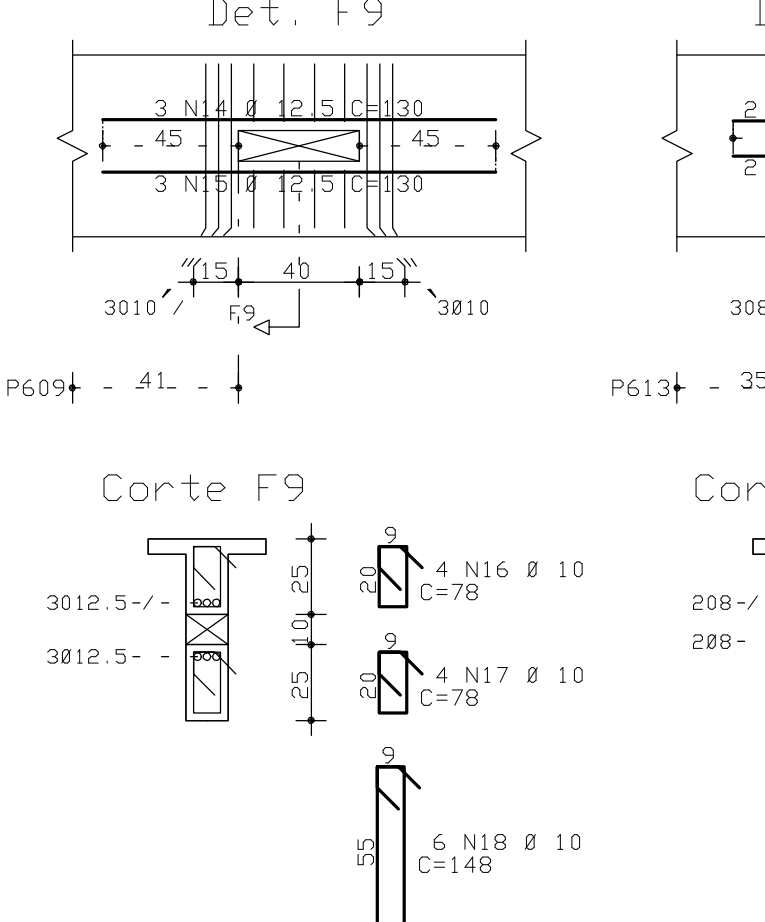

VF521 14/60

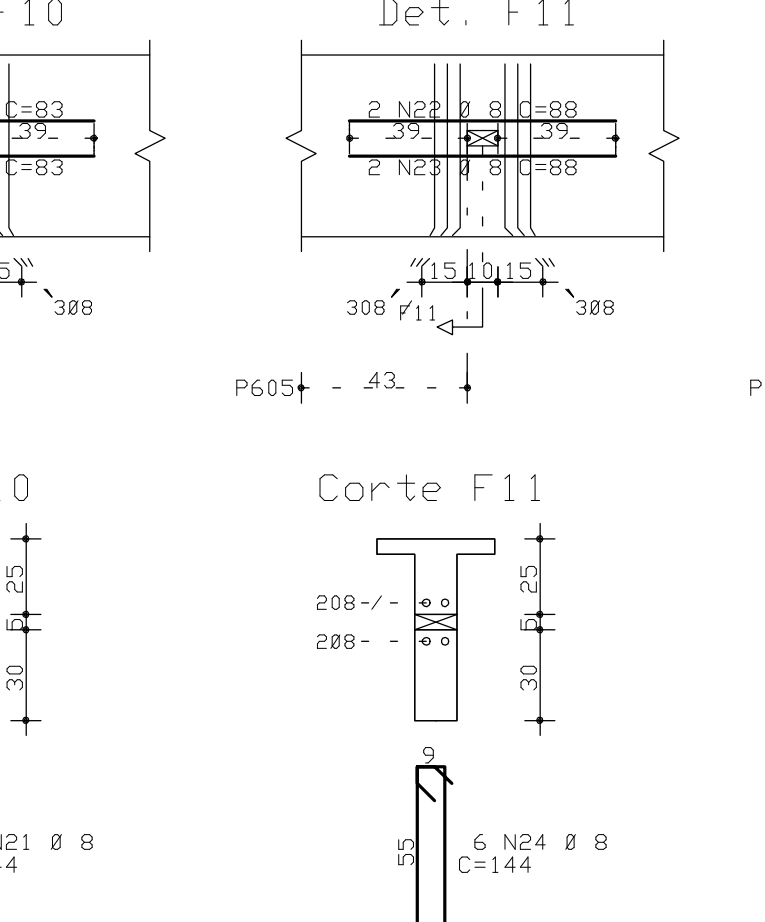

VF522 14/60

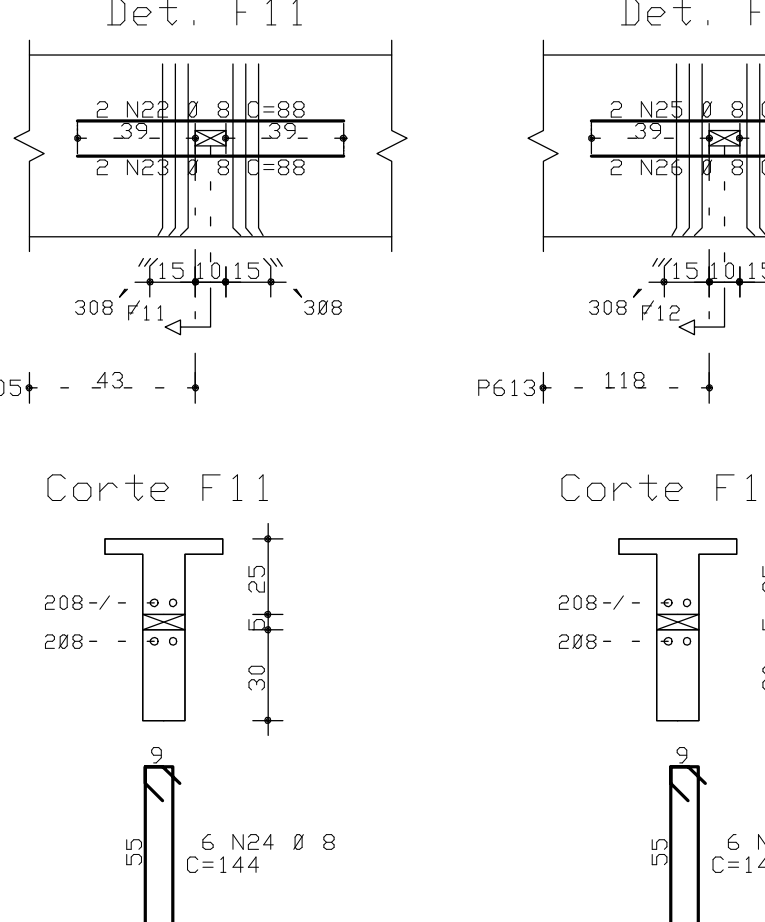

ACD	PDS	BIT	QUANT	COMPARTIMENTO	UNID	TOTAL
(cm)	(mm)	(cm)	(cm)	(cm)	(cm)	(cm)

COBRIMENTO DA ARMADURA:
- LAJES = 2,0 cm
- VIGAS E PILARES = 2,5 cm
- BLOCOS, BALDRAMES E CONTENEDORES (FACE EM CONTATO COM A TERRA) = 3,0 cm

1. ESSAS COBRIMENTOS DEVEM SER GARANTIDOS COM O USO DE ESPALHADORES DE PASTILHAS COBRIMENTOS ESPECIFICOS EM CONTRAPESAS AOS VALORES INDICADOS ABAIXO, ESTÃO INDICADOS NOS DESENHOS EM FORMAS DOS PAVIMENTOS.

NORMAS UTILIZADAS:
NBR-6118/2003 - PROJETO E EXECUCAO DE OBRAS DE CONCRETO ARMADO
NBR-6120/1980 - CARGAS PARA O CALCULO DE ESTRUTURAS DE EDIFICACOES

INDICE:
VF501 A VF518 / VF523

FCK = 30 MPa
EC = 26 GPa (MÓDULO DE ELASTICIDADE SECANTE AOS 28 DIAS)

A/C = 0,65 (FATOR AGUA CIMENTO)

REVISÃO: 01
DATA: 26/10/2009
EMISSÃO INICIAL

REVISÃO: 02
DATA: 26/10/2009
EMISSÃO INICIAL

