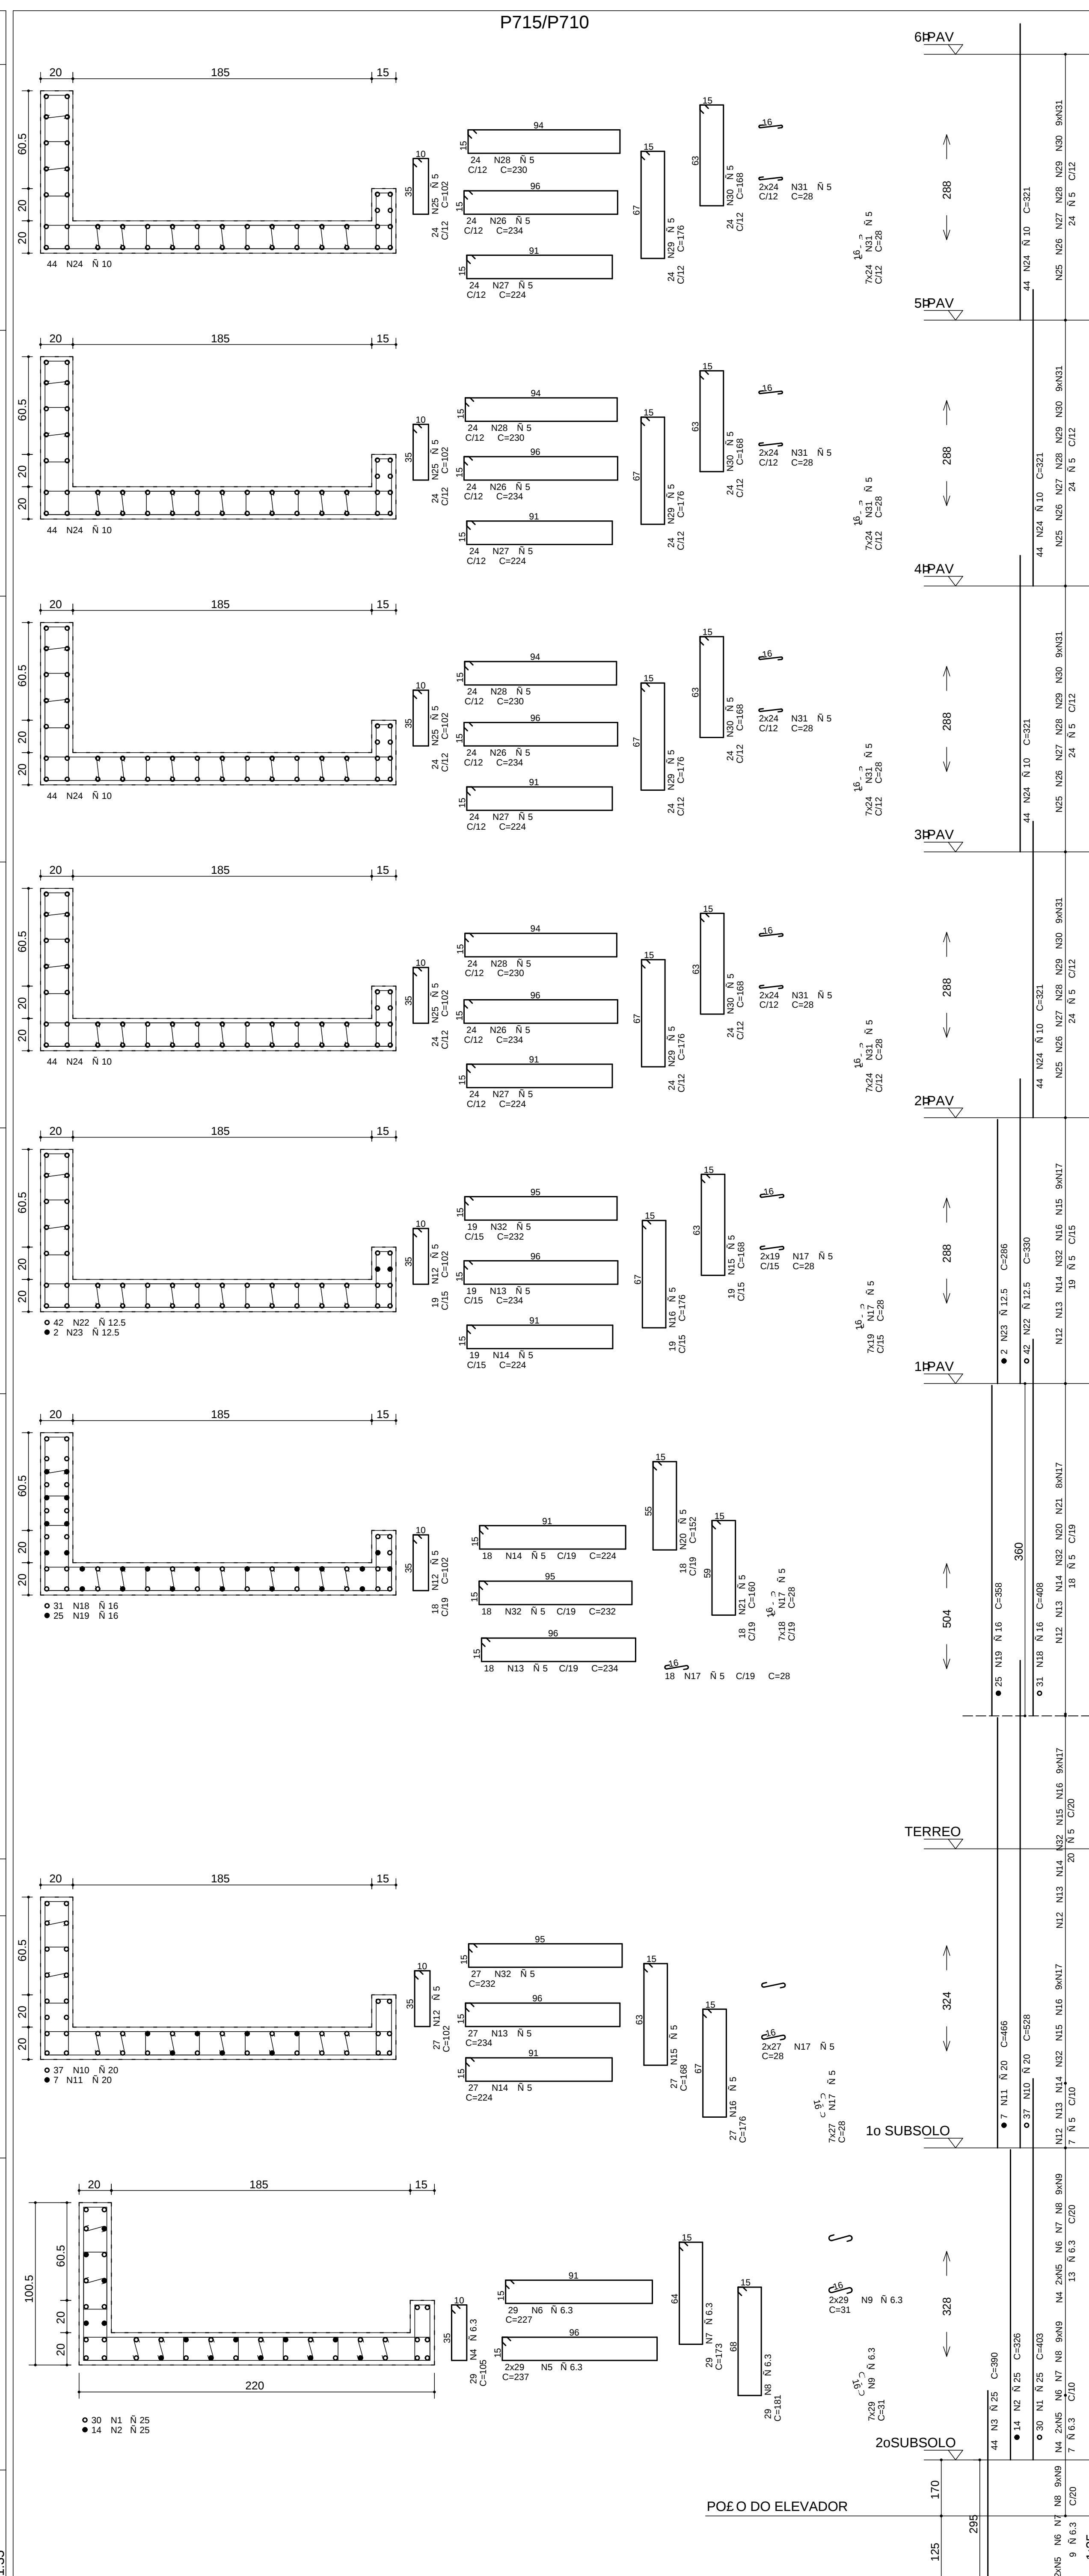
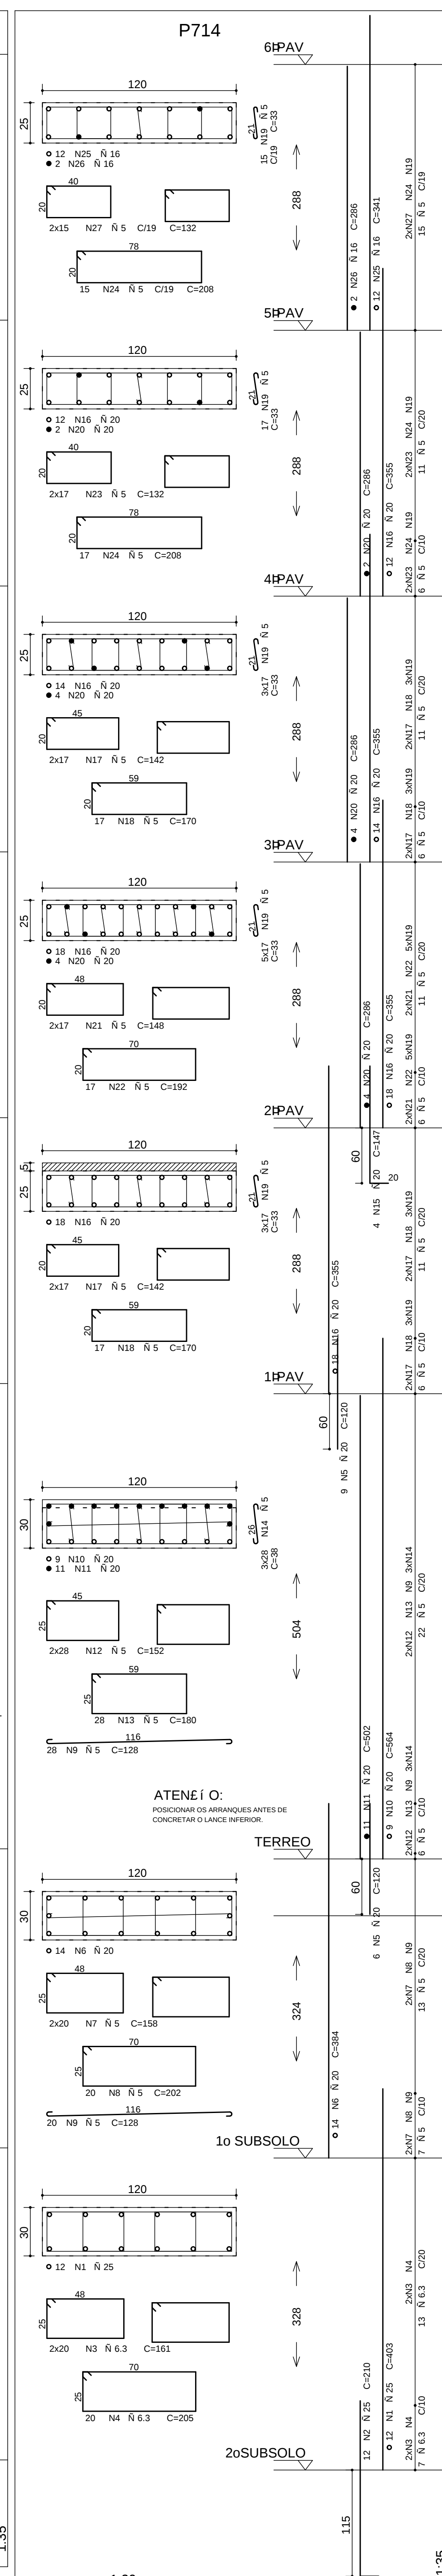
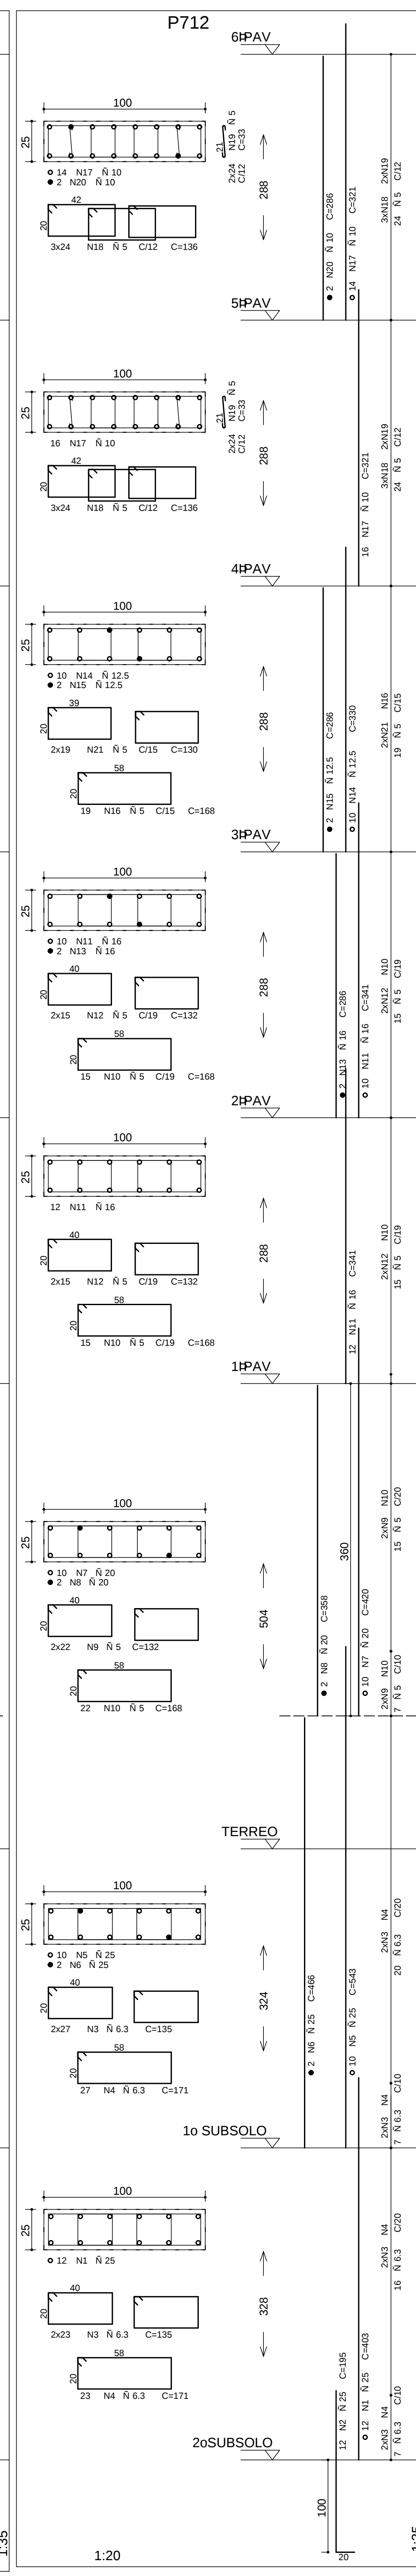
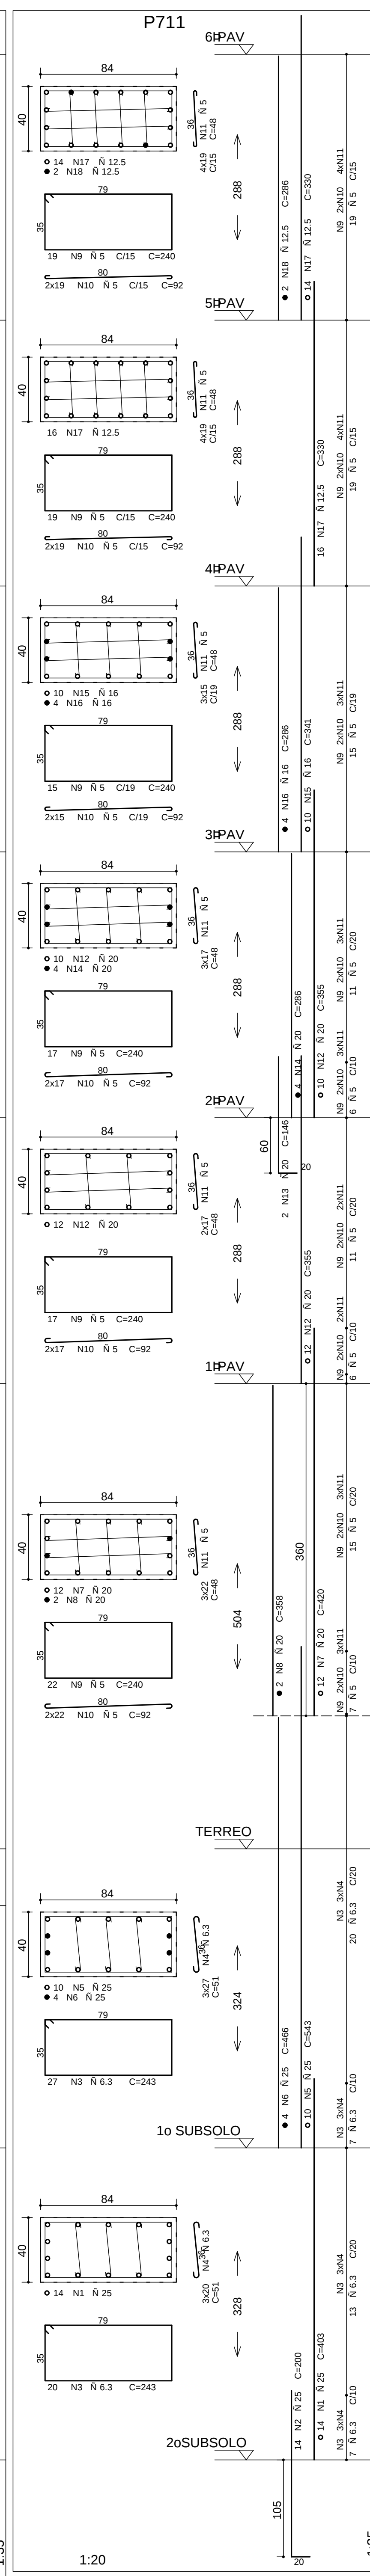
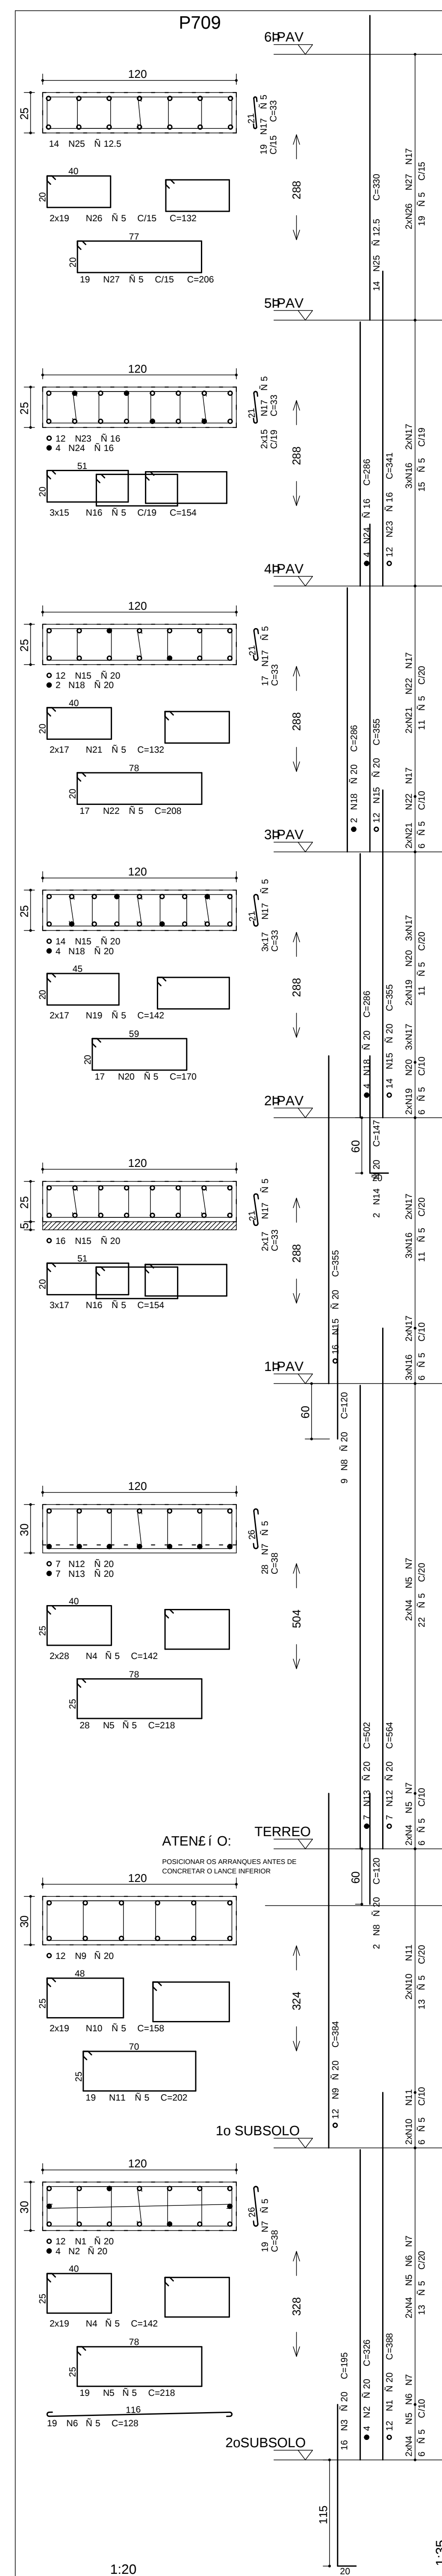


COBRIMENTO DA ARMADURA

- LAJES = 2,0 cm
- VIGAS E PILARES = 2,5 cm
- BLOCOS, BALDRAMES E CONTENCOES (FACE EM CONTATO COM A TERRA) = 3,0 cm

NORMAS UTILIZADAS

NBR-6118/2003 - PROJETO E EXECUCAO DE OBRAS DE CONCRETO ARMADO
NBR-6120/1980 - CARGAS PARA O CALCULO DE ESTRUTURAS DE EDIFICACOES

INDICE:

P709 / P710 AO P712 / P714 / P715
(FUNDAÇÃO AO PISO DO 6º PAV.)

P716
(FUND. É O AO PISO DO 5º PAV.)

FCK= 35/30 MPa

EC = 28/26 GPa

$$A/C = 0,60/0,65$$
[illegible]