



ARMACAD VERTICAL INFERIOR 1o SUBSOLO.
(JUNTA - G)

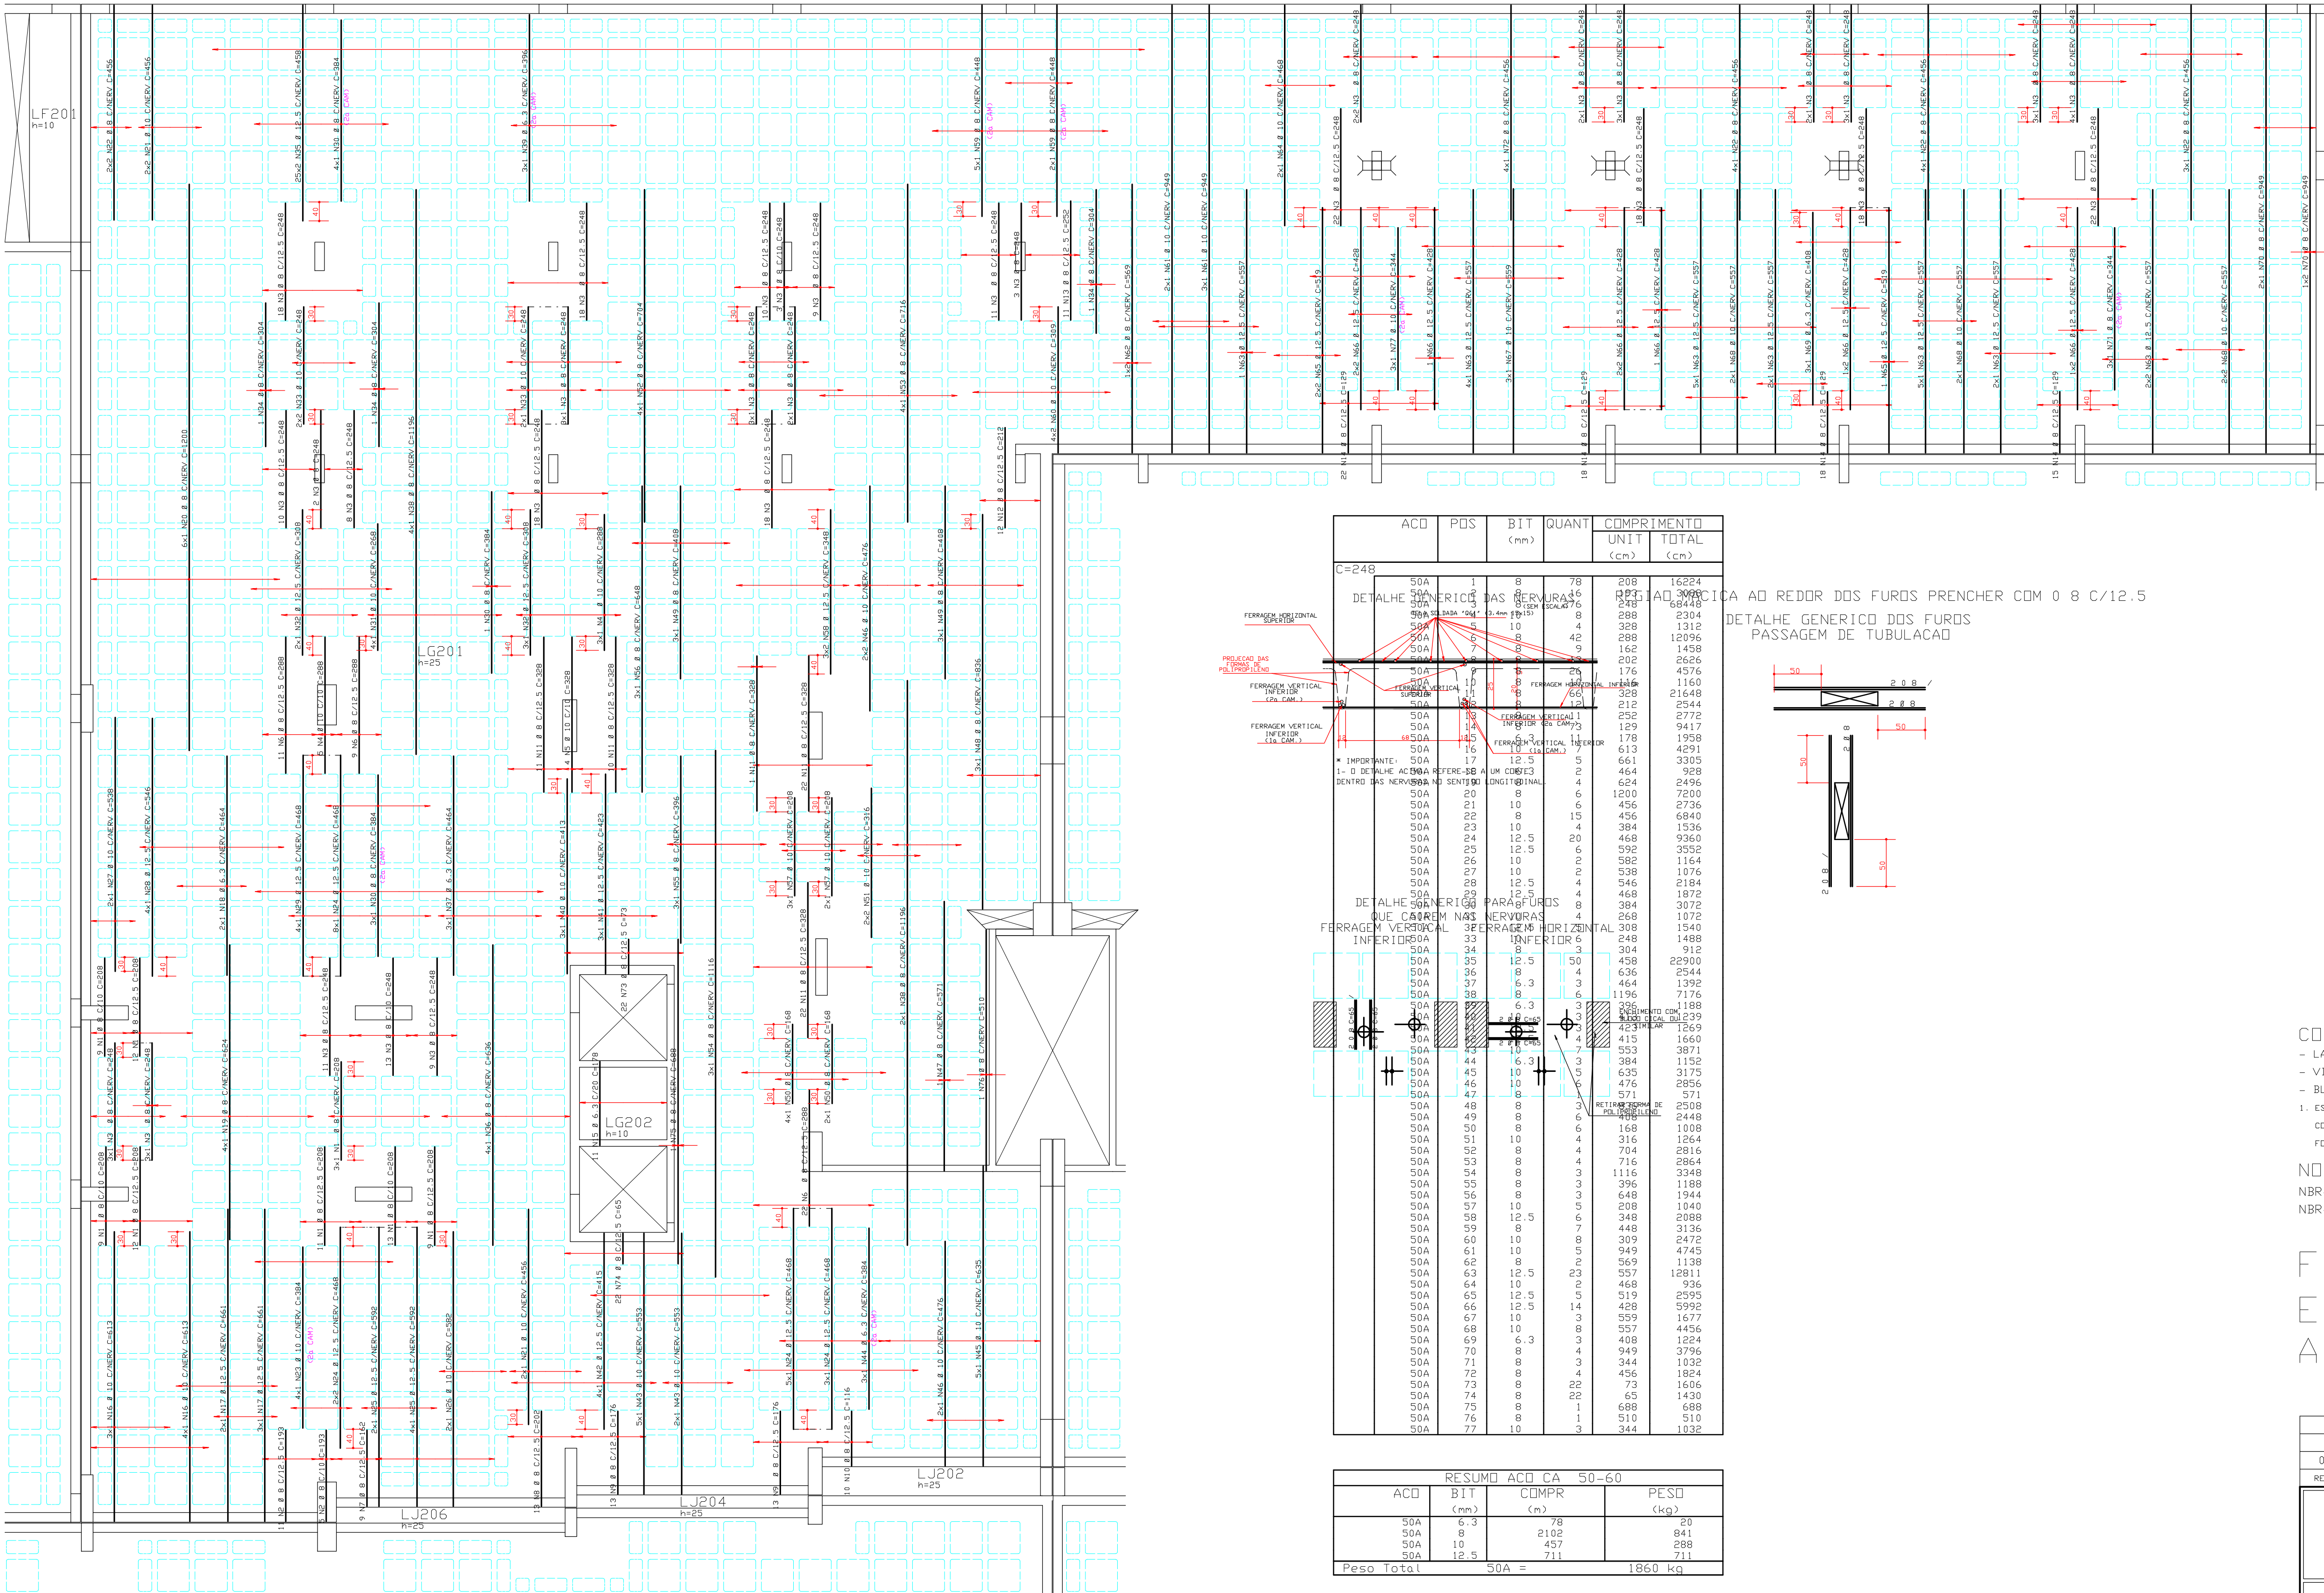

ACO	POS	BIT	QUANT	COMPRIMENTO	UNIT	TOTAL
(mm)		(mm)		(cm)	(cm)	
50A	1	8	78	16224		
RESUMO ACO CA 50-60			
ACO	BIT	COMPR	PESO
(mm)		(m)	(kg)
Peso Total 50A =			1860 kg


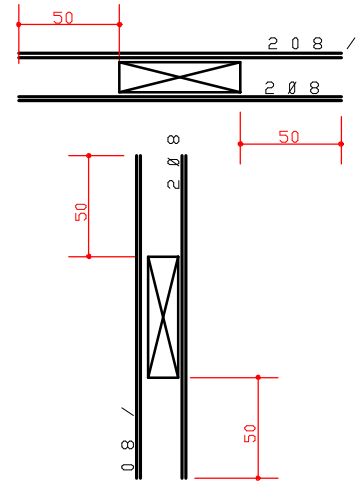

COBRIMENTO DA ARMADURA:
- LAJES = 2,0 cm
- VIGAS E PILARES = 2,5 cm
- BLOCOS, BALDRAMES E CONTENEDORES (FACE EM CONTATO COM A TERRA) = 3,0 cm
1. ESSES COBRIMENTOS DEVERAO SER GARANTIDOS COM O USO DE ESPACADORES OU PASTILHAS.
COBRIMENTOS ESPECIFICOS EM CONTRARIO AOS VALORES INDICADOS ACIMA. ESTAO INDICADOS NOS DESENHOS DAS FORMAS DOS PAVIMENTOS.
NORMAS UTILIZADAS:
NBR-6118/2003 - PROJETO E EXECUCAO DE OBRAS DE CONCRETO ARMADO
NBR-6120/1980 - CARGAS PARA O CALCULO DE ESTRUTURAS DE EDIFICACOES

FCK = 35 MPa
EC = 28 GPa (MODULO DE ELASTICIDADE SECANTE AOS 28 DIAS).
A/C = 0,65 (FATOR AGUA CIMENTO)

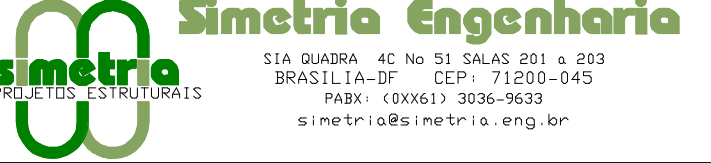0	14/05/2010	EMISSAO INICIAL	
REV	DATA	DESCRICAO	
 Simetria Engenharia SIA GUARA AC No 51 SALAS 201 e 203 BRASILIA-DF CEP: 71200-045 FONE: (061) 3036-9633 simetria@simetria.eng.br			
PROJETO ESTRUTURAL			
CLIENTE: DISCO INCORPORADORA IMOBILIARIA LTDA			
OBRA: ED. RESIDENCIAL OLYMPIC			No OBRA: 001
ENDEREÇO OBRA: SRIA AREA ESPECIAL 04 LOTES G e H GUARA-DF			
DESCRICAO: ARMACAD VERTICAL LAJE 1o SUBSOLO.			DESENHO No: 277-XXX
JUNTA G			
DESENHISTA: TOS/ANDRE	DATA: 14/05/2010	ESCALA: 1:75	UNIDADE: cm
ARQUIVO: PLT - 421-EST-277-XXX-000.PLT			
PROPRIETARIO: RESPONSAVEL TECNICO			
RESPONSAVEL TECNICO PELO PROJETO ESTRUTURAL			
SIMETRIA ENGENHARIA E PROJETOS S/C LTDA CREA: 8725/R/R			

