
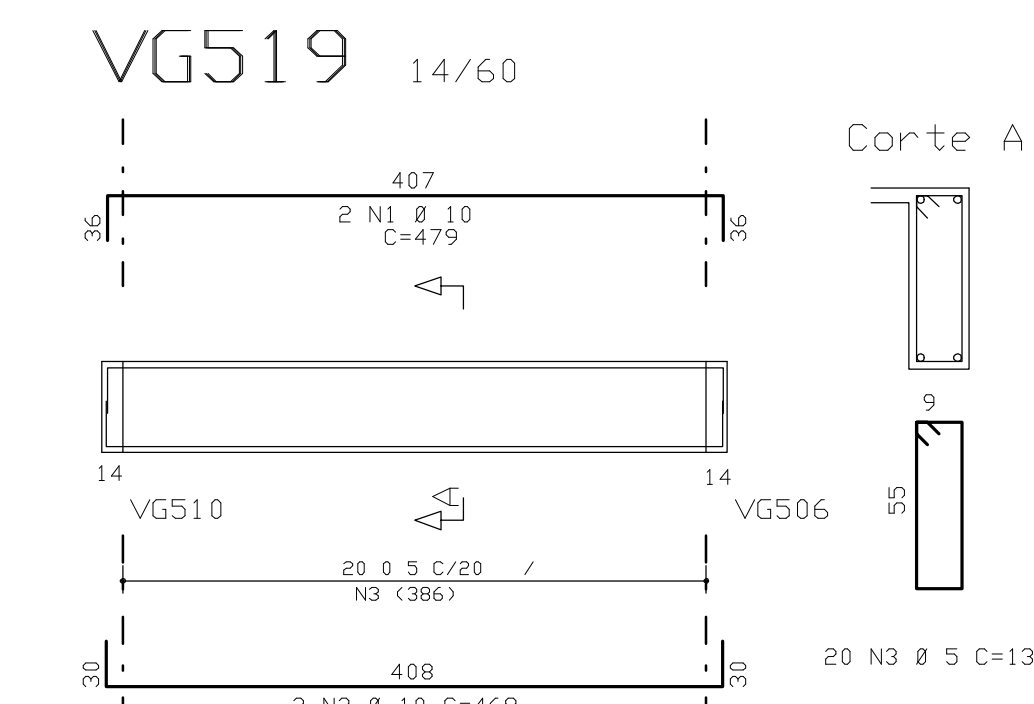
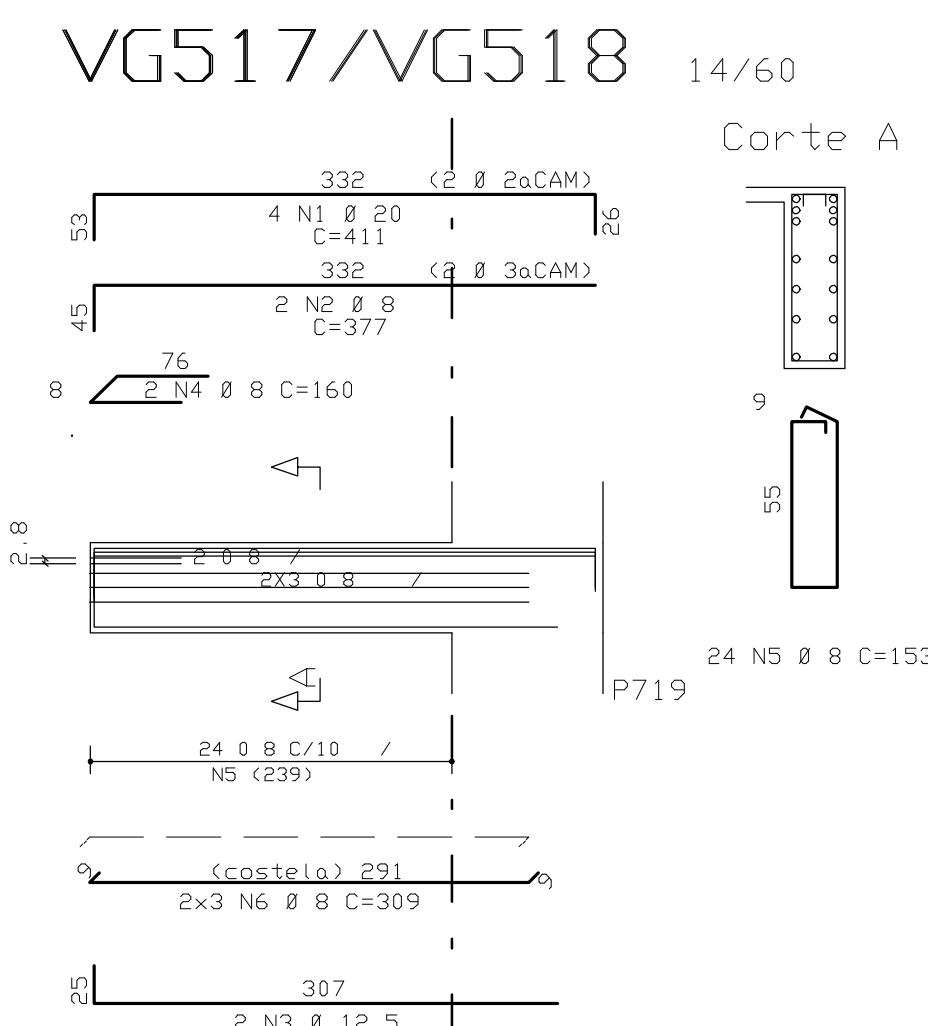
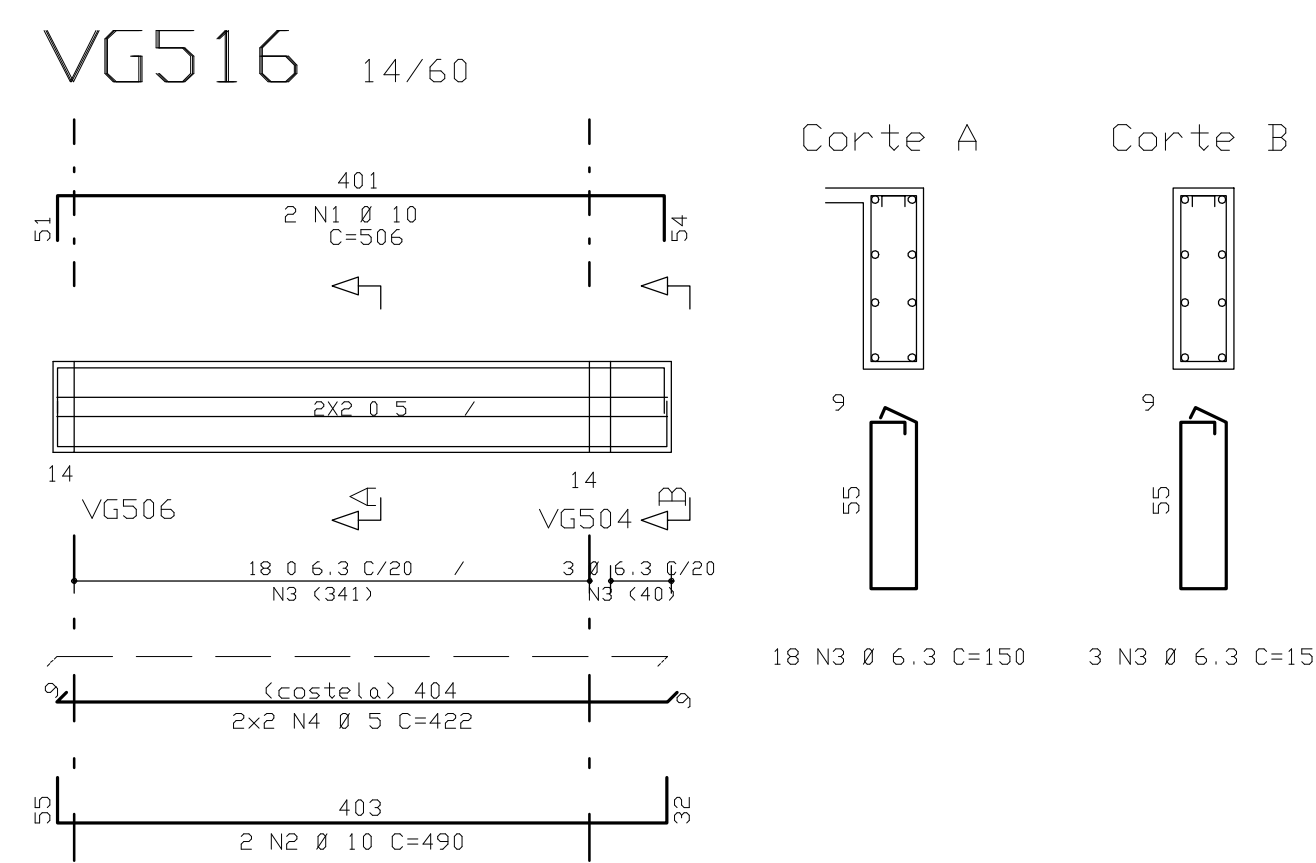
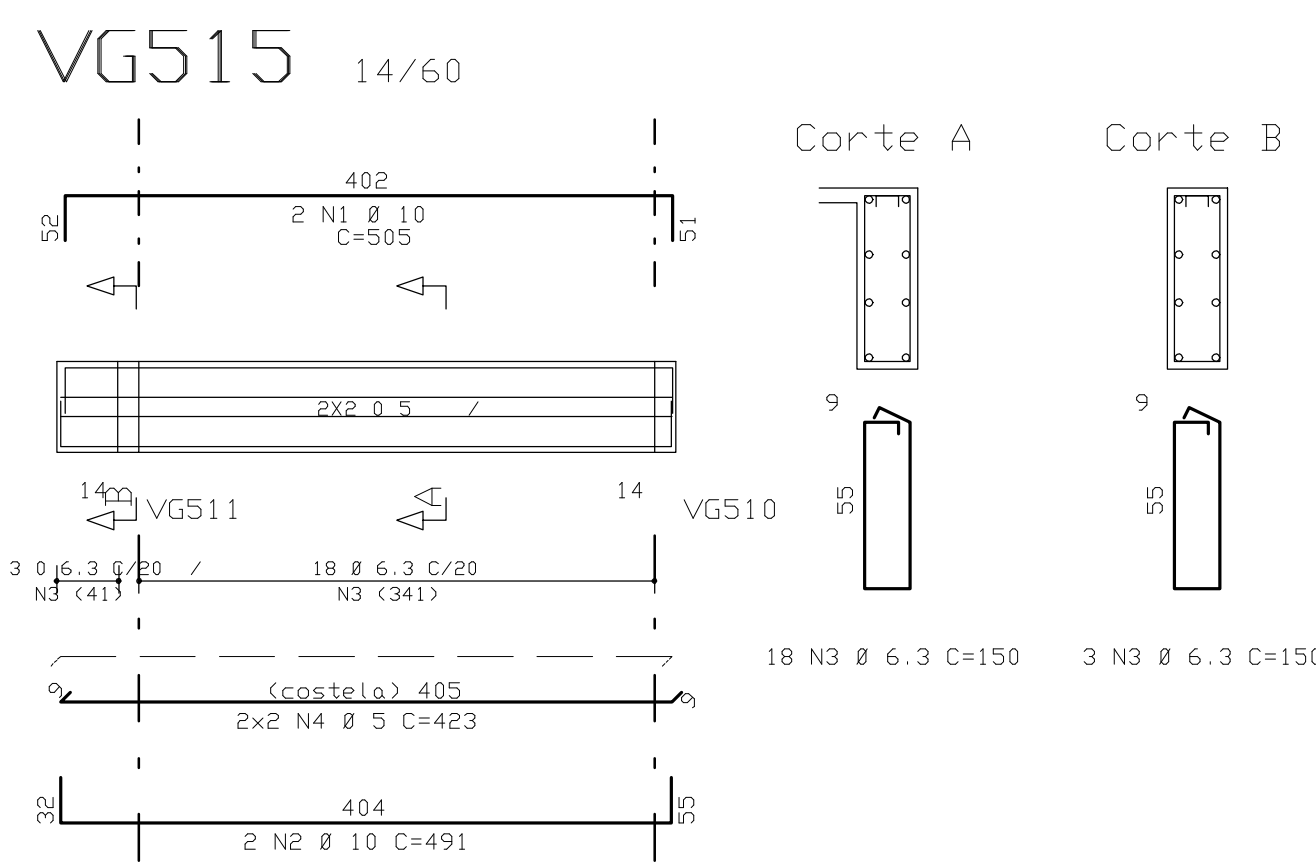
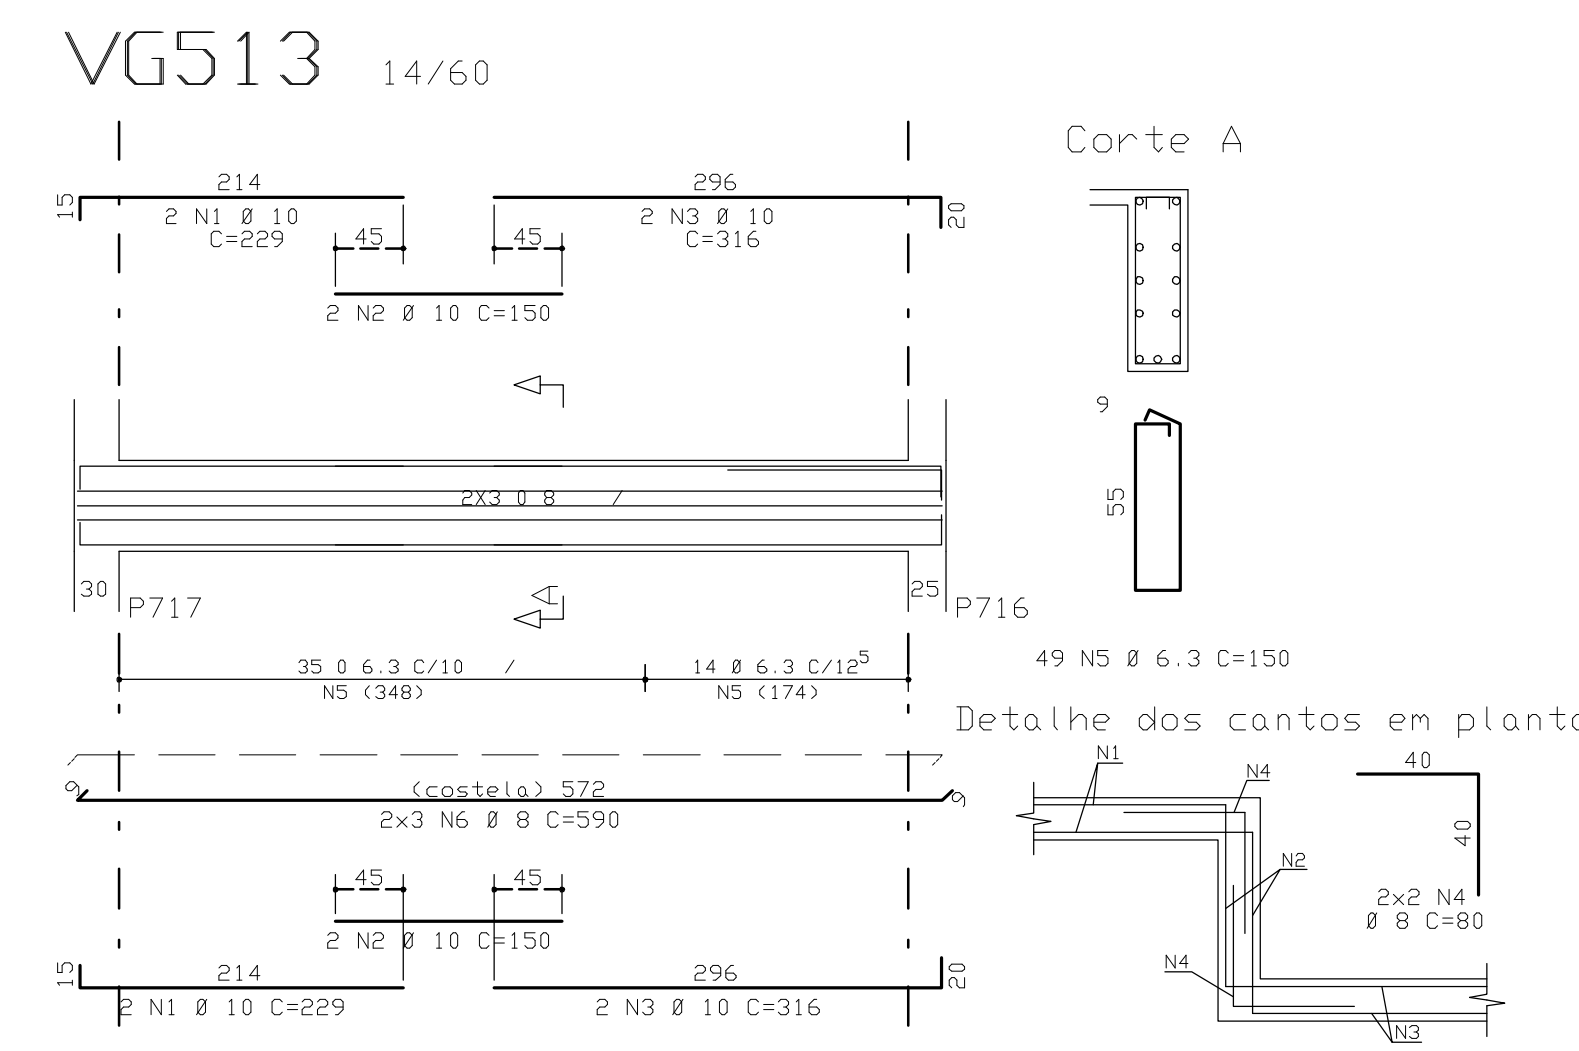
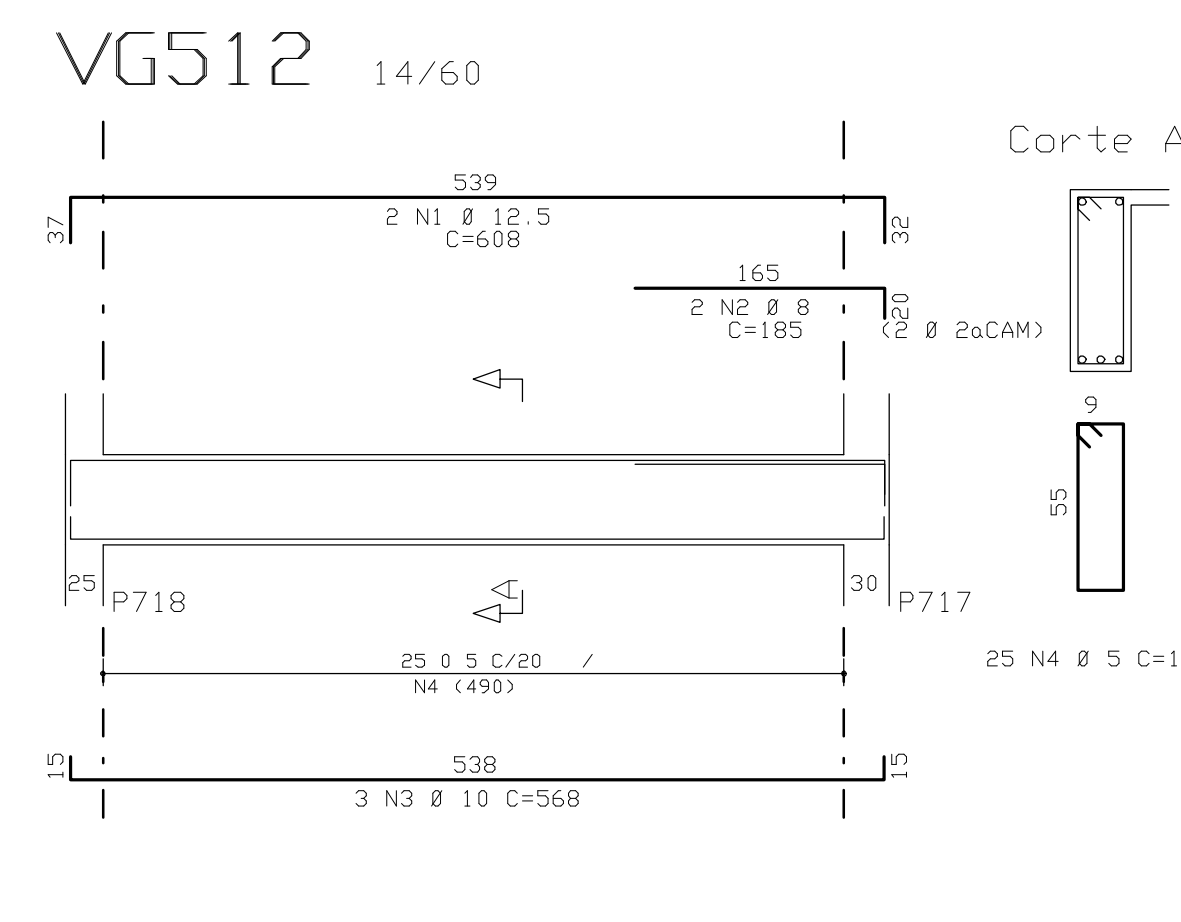
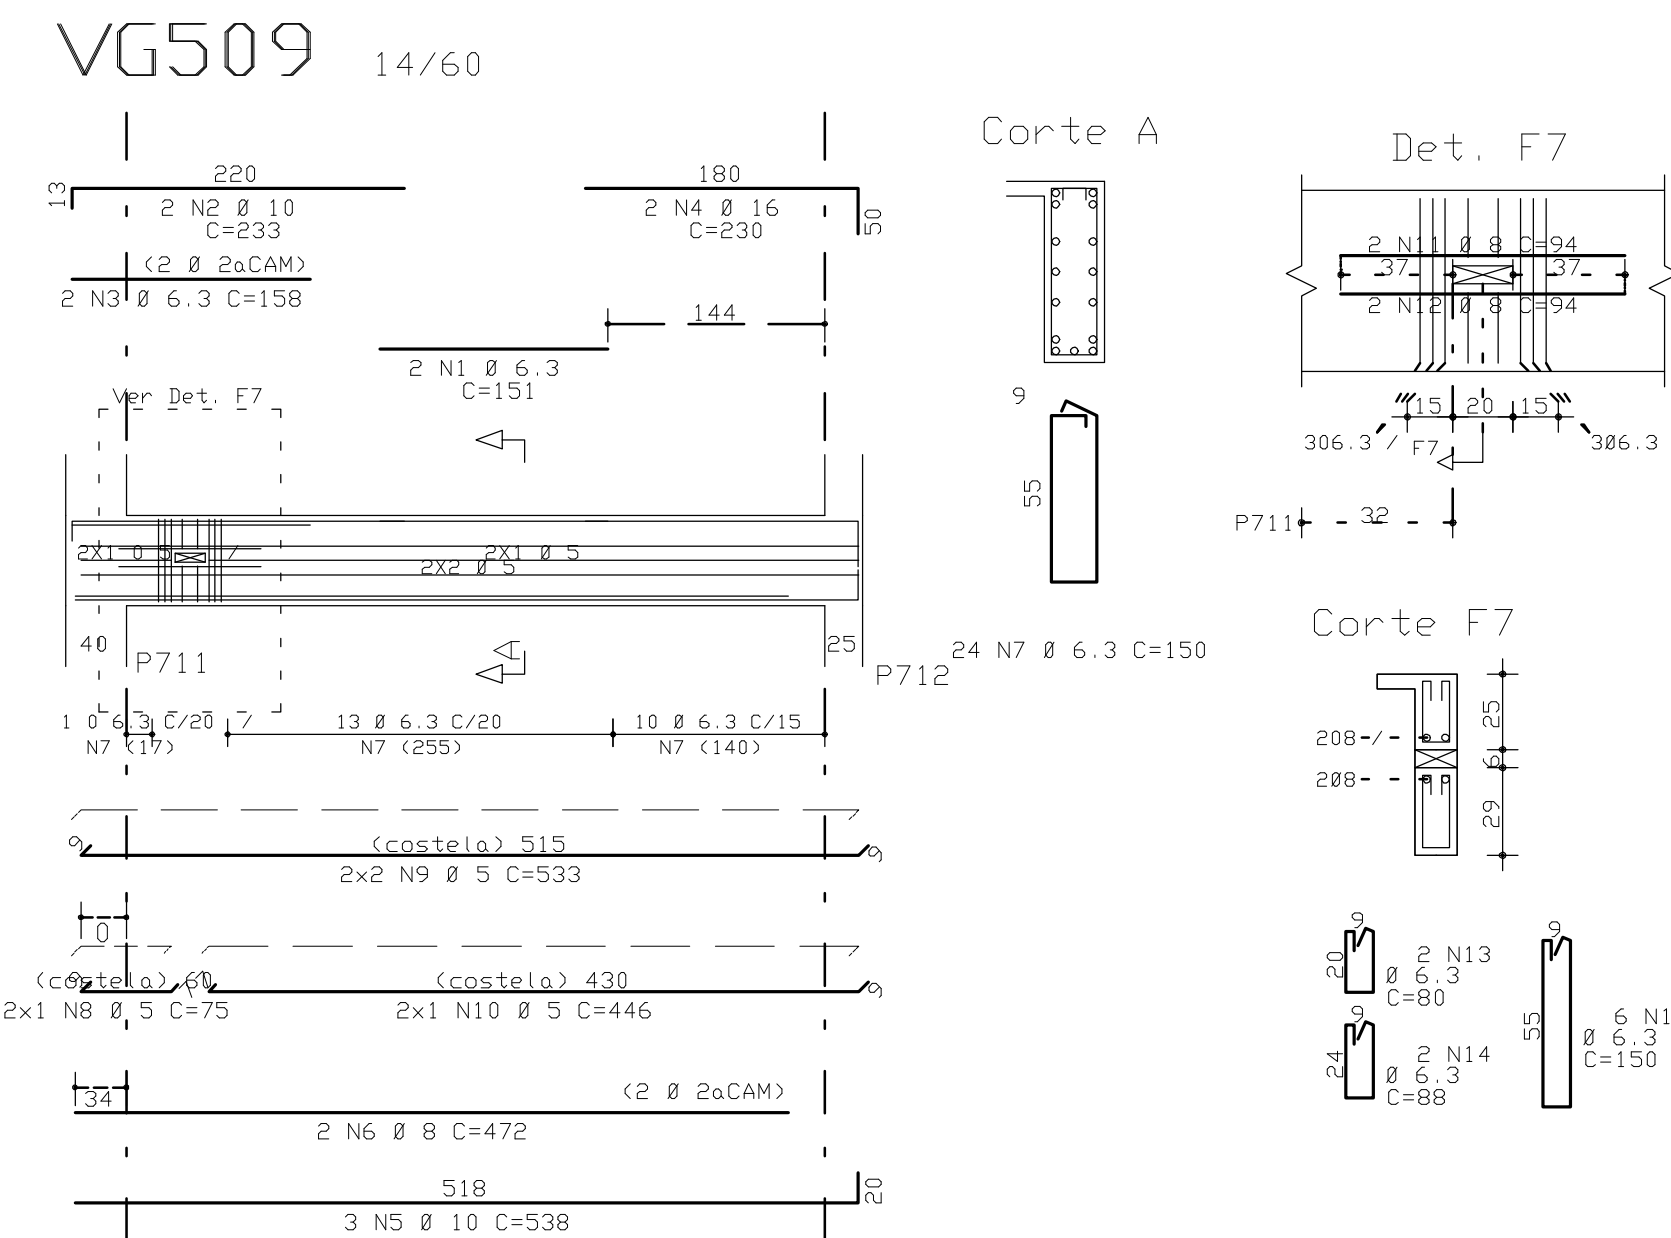
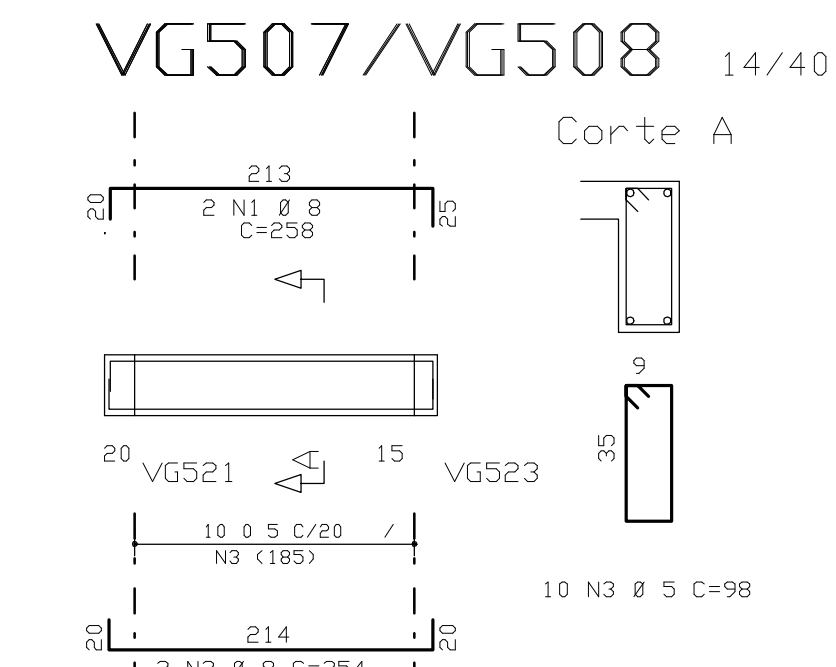
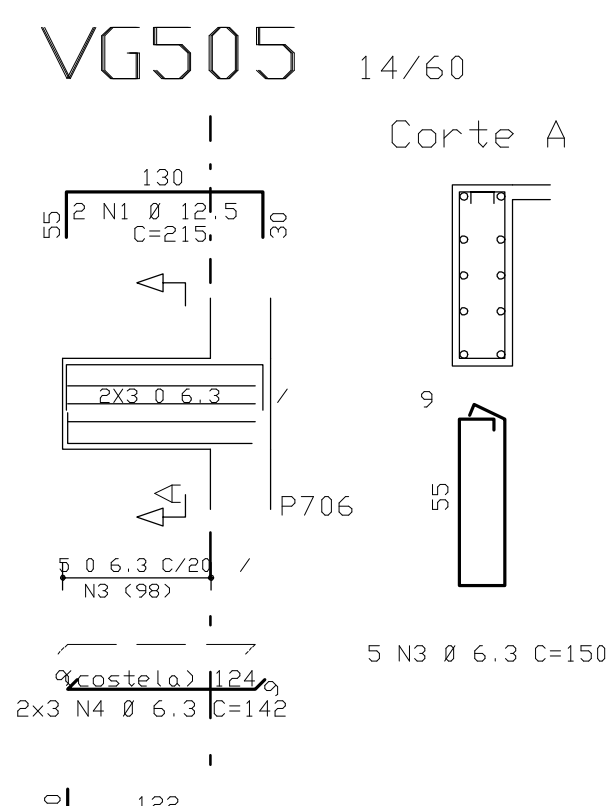
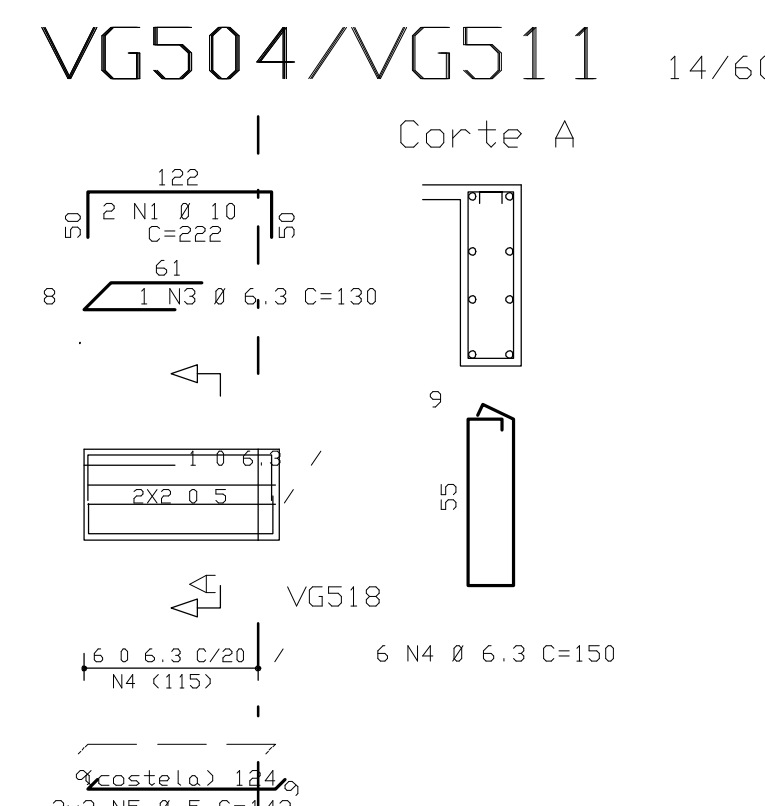
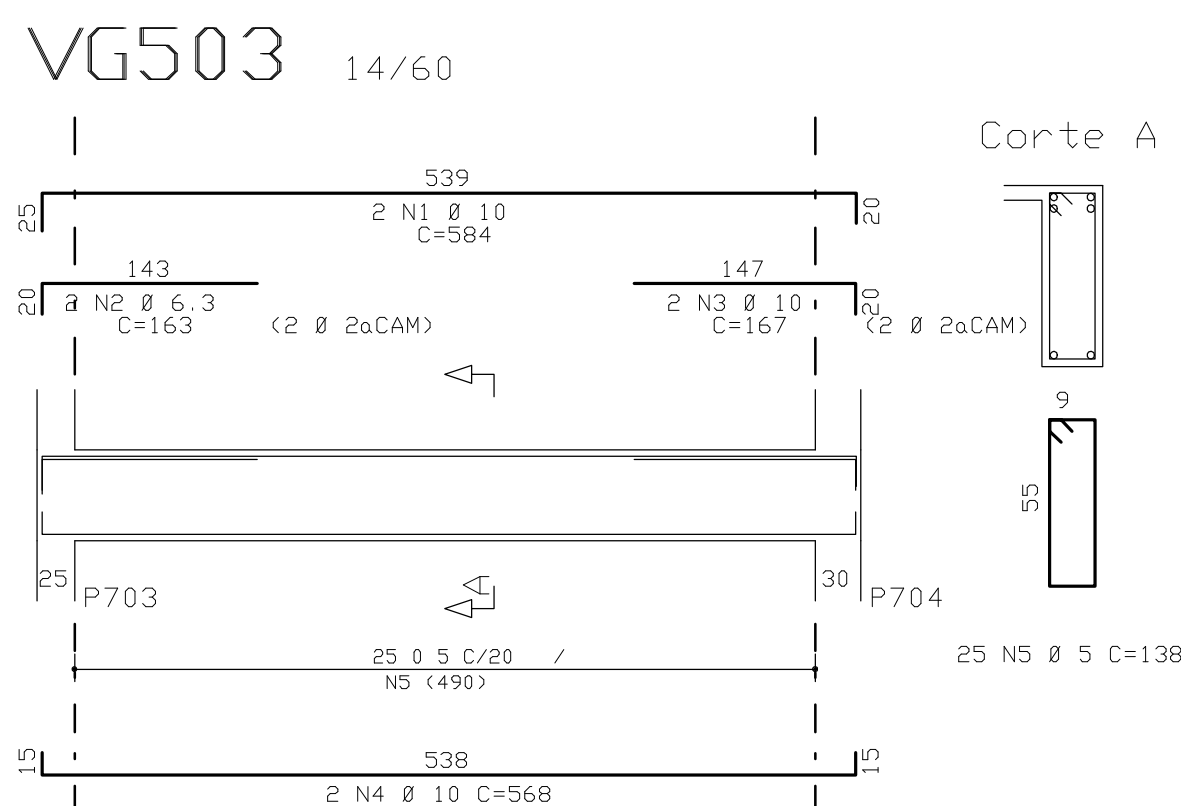
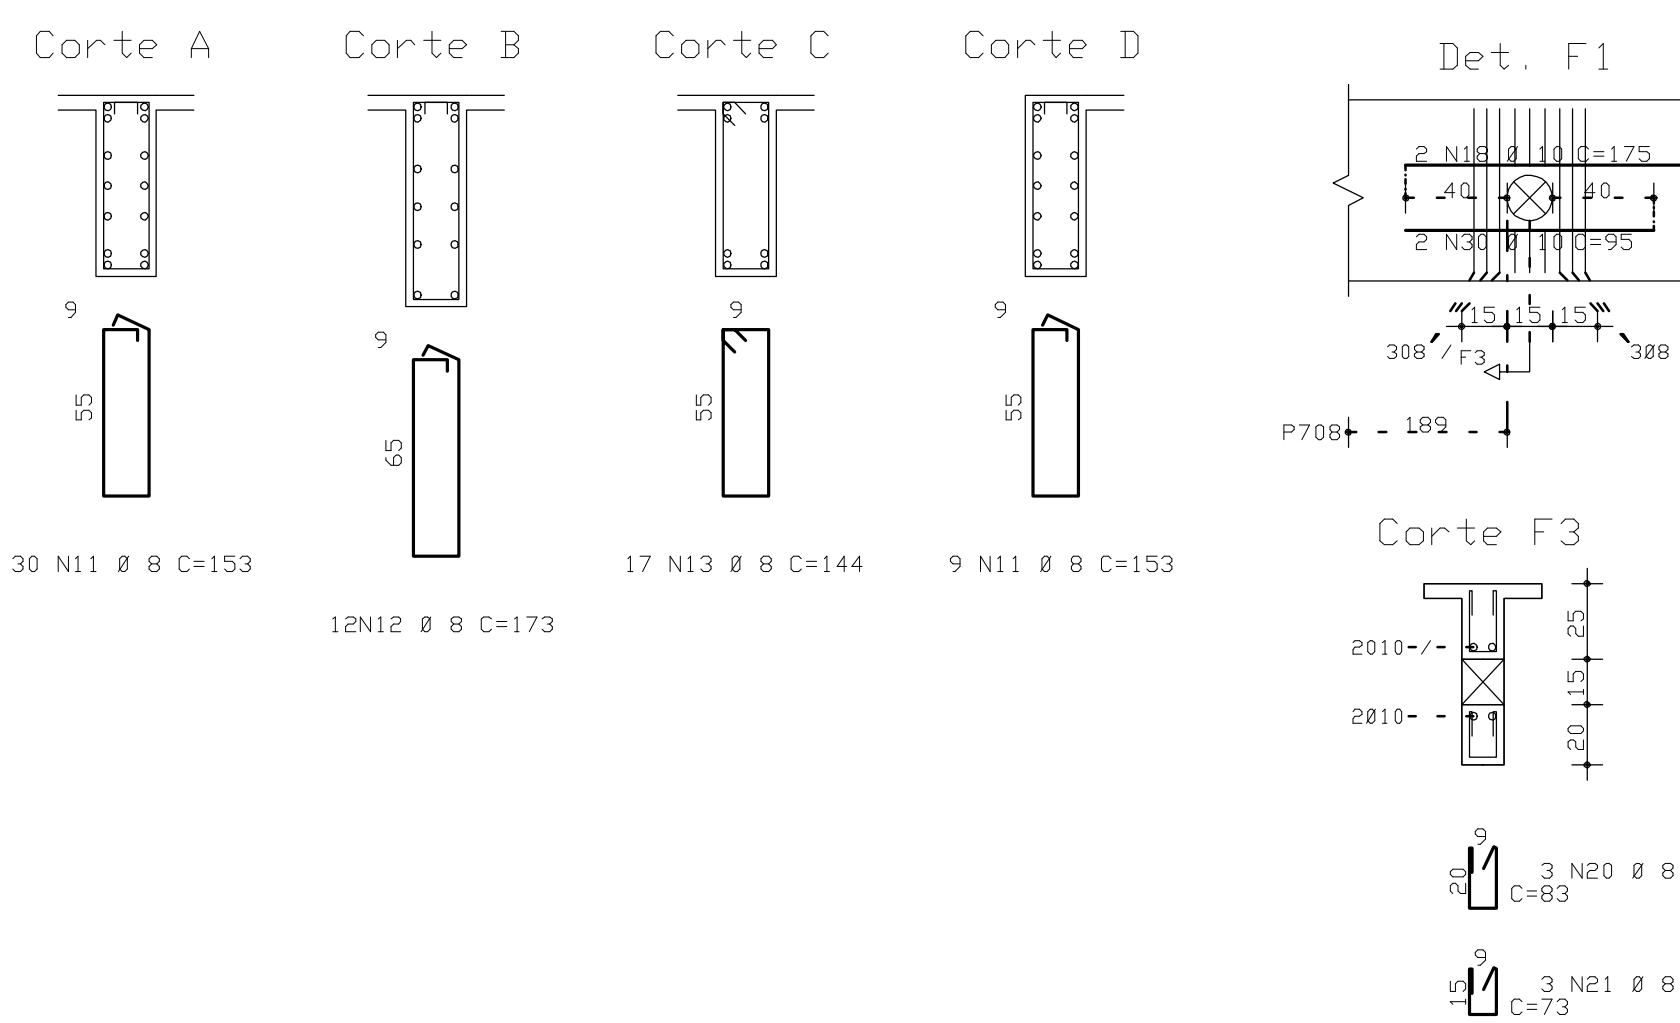
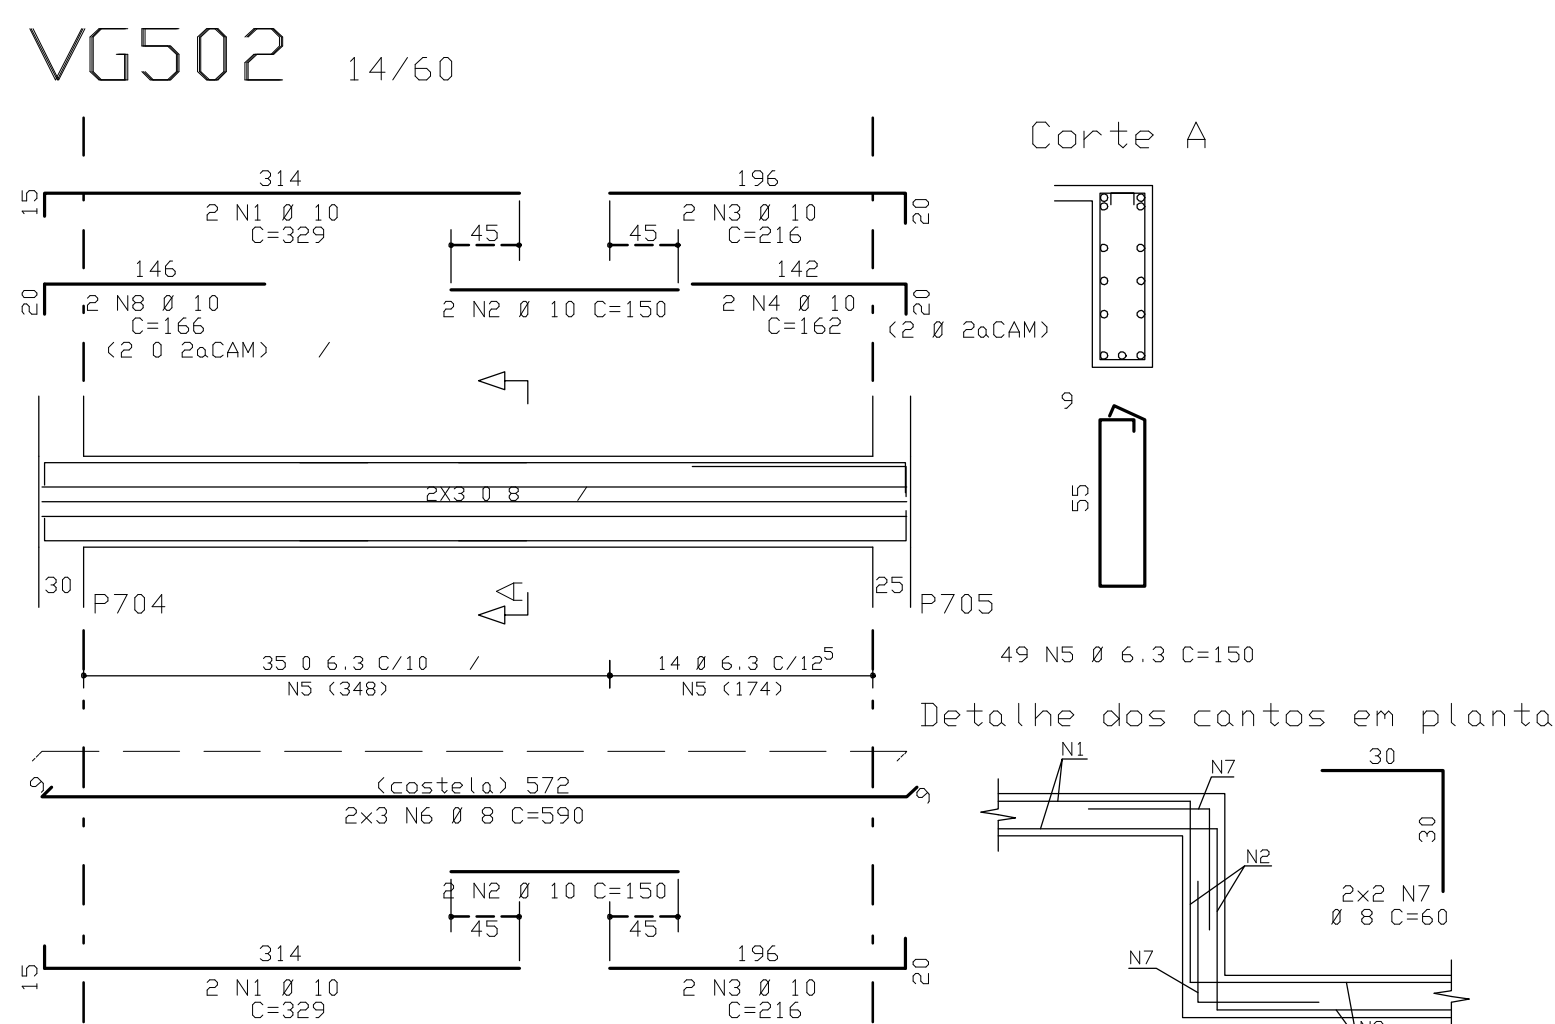
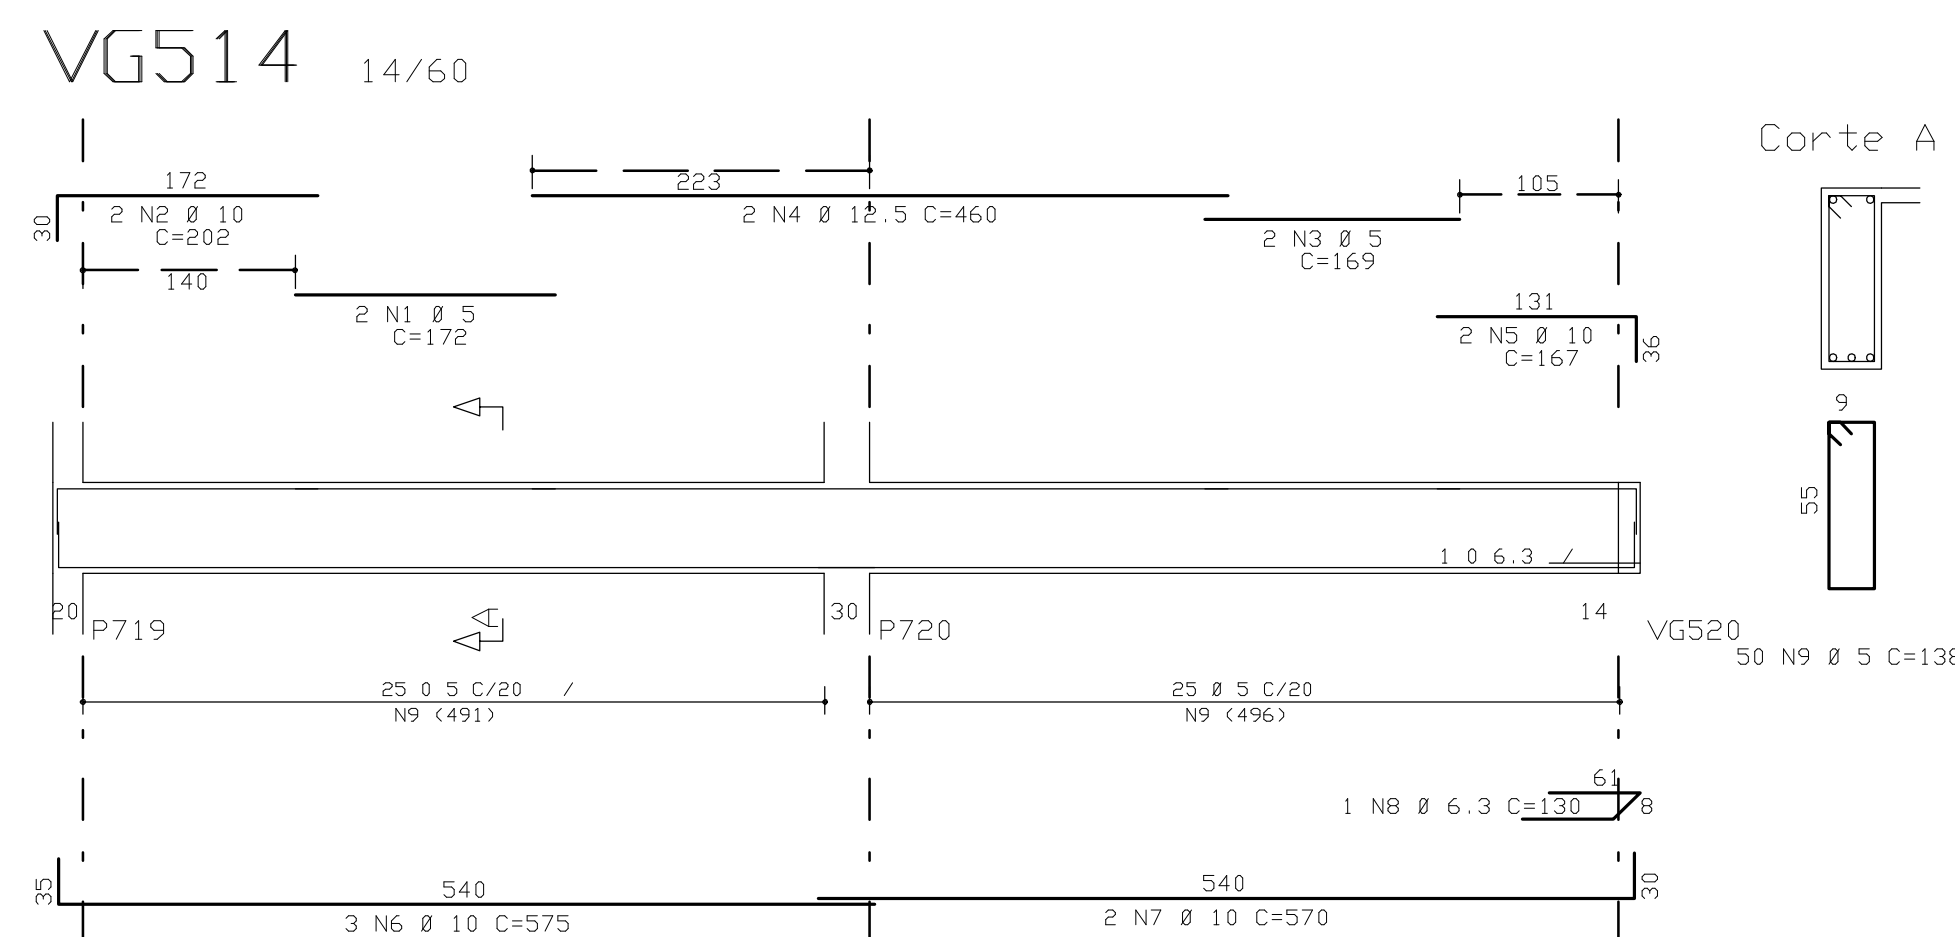
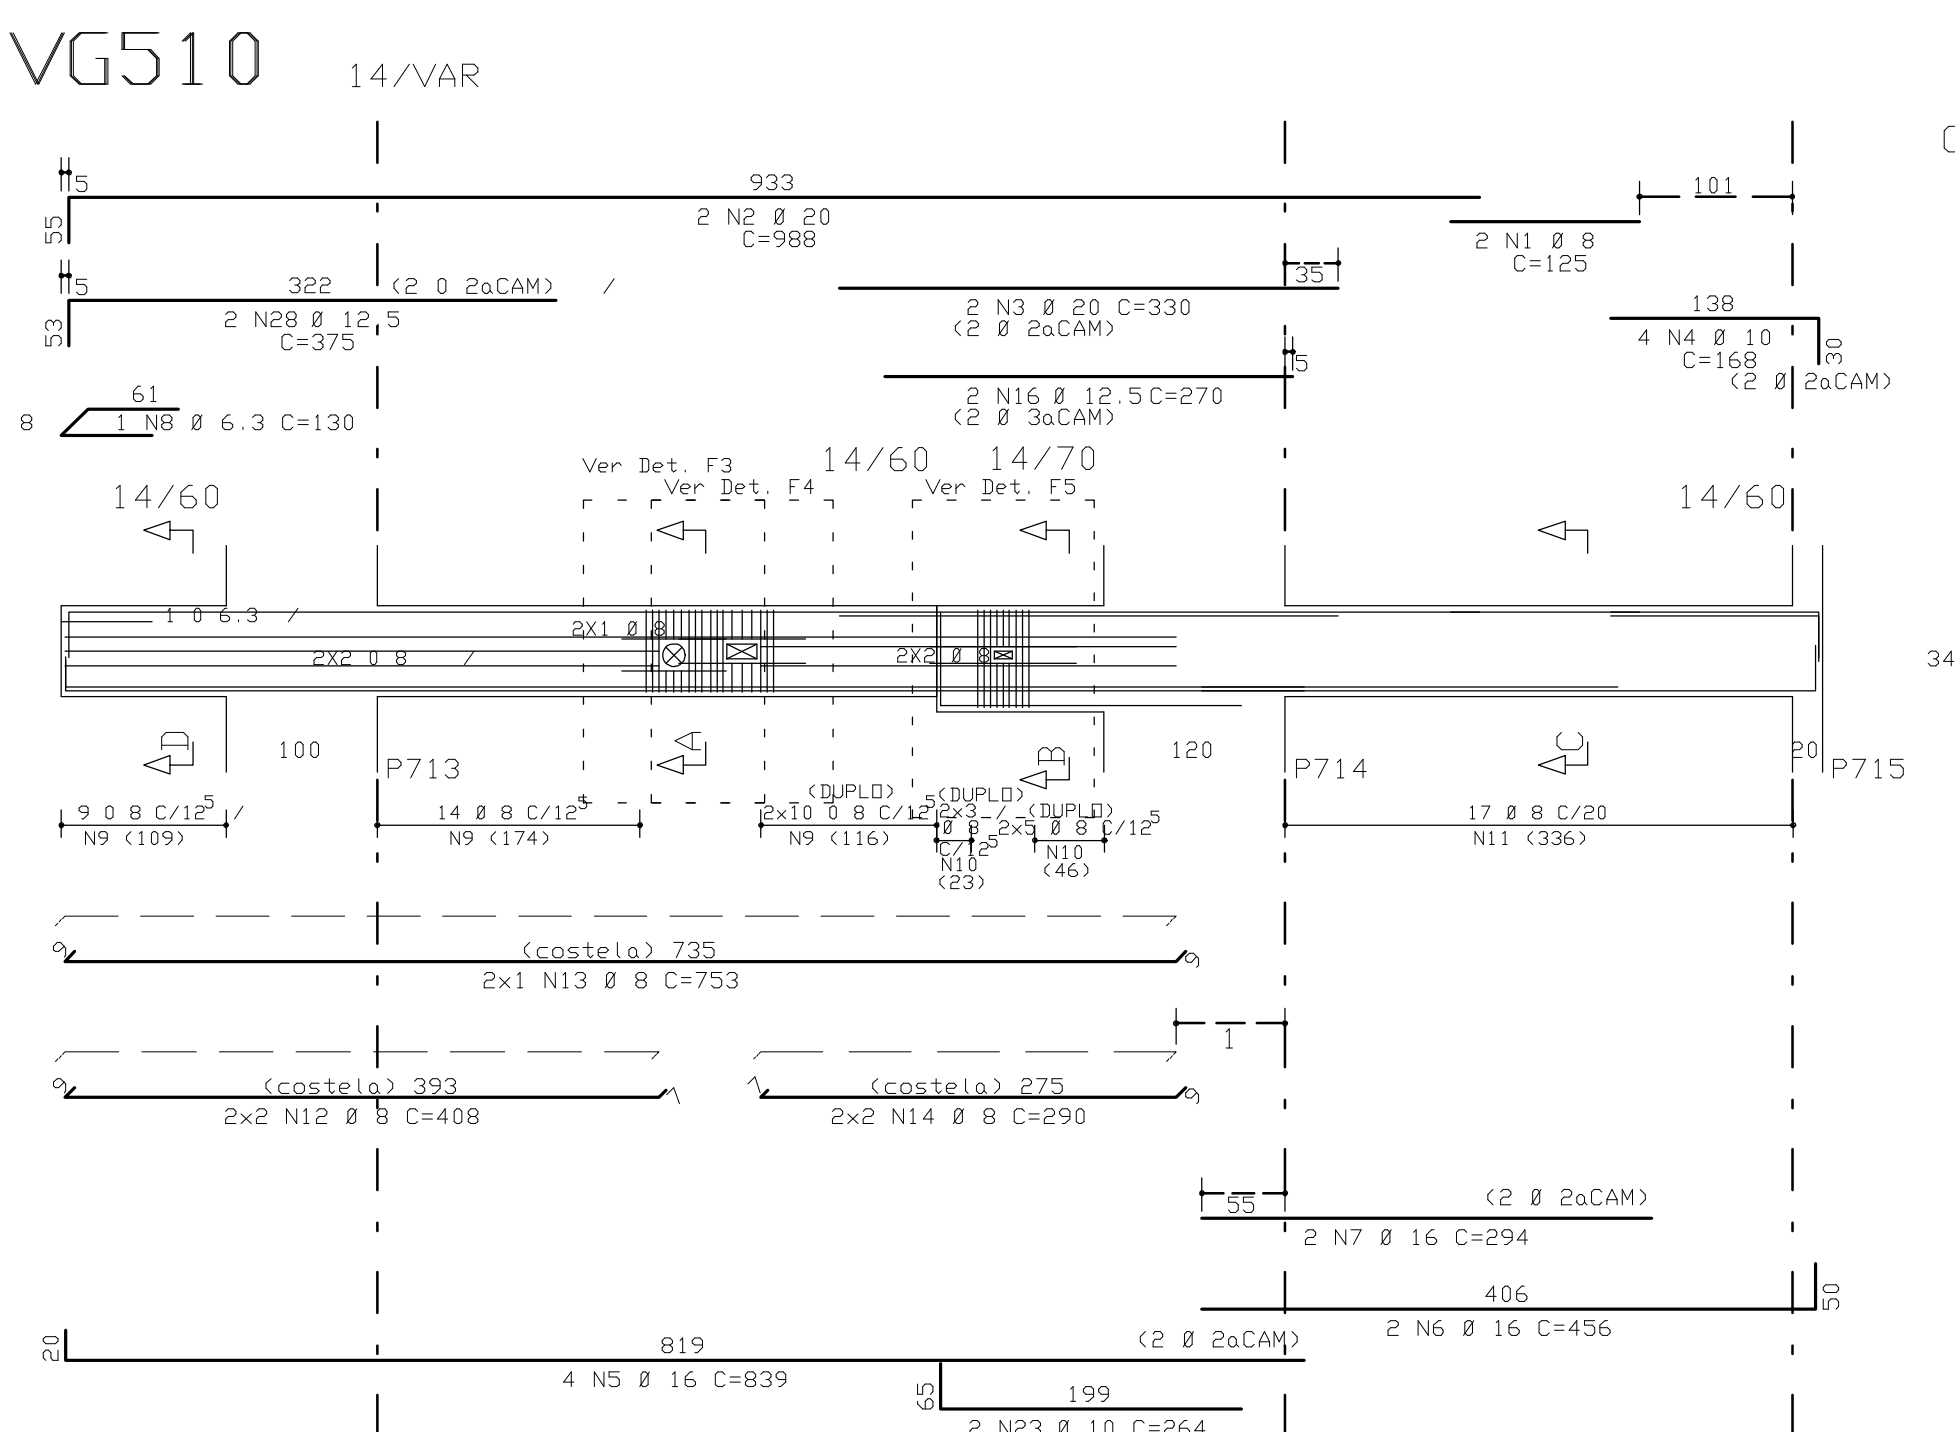
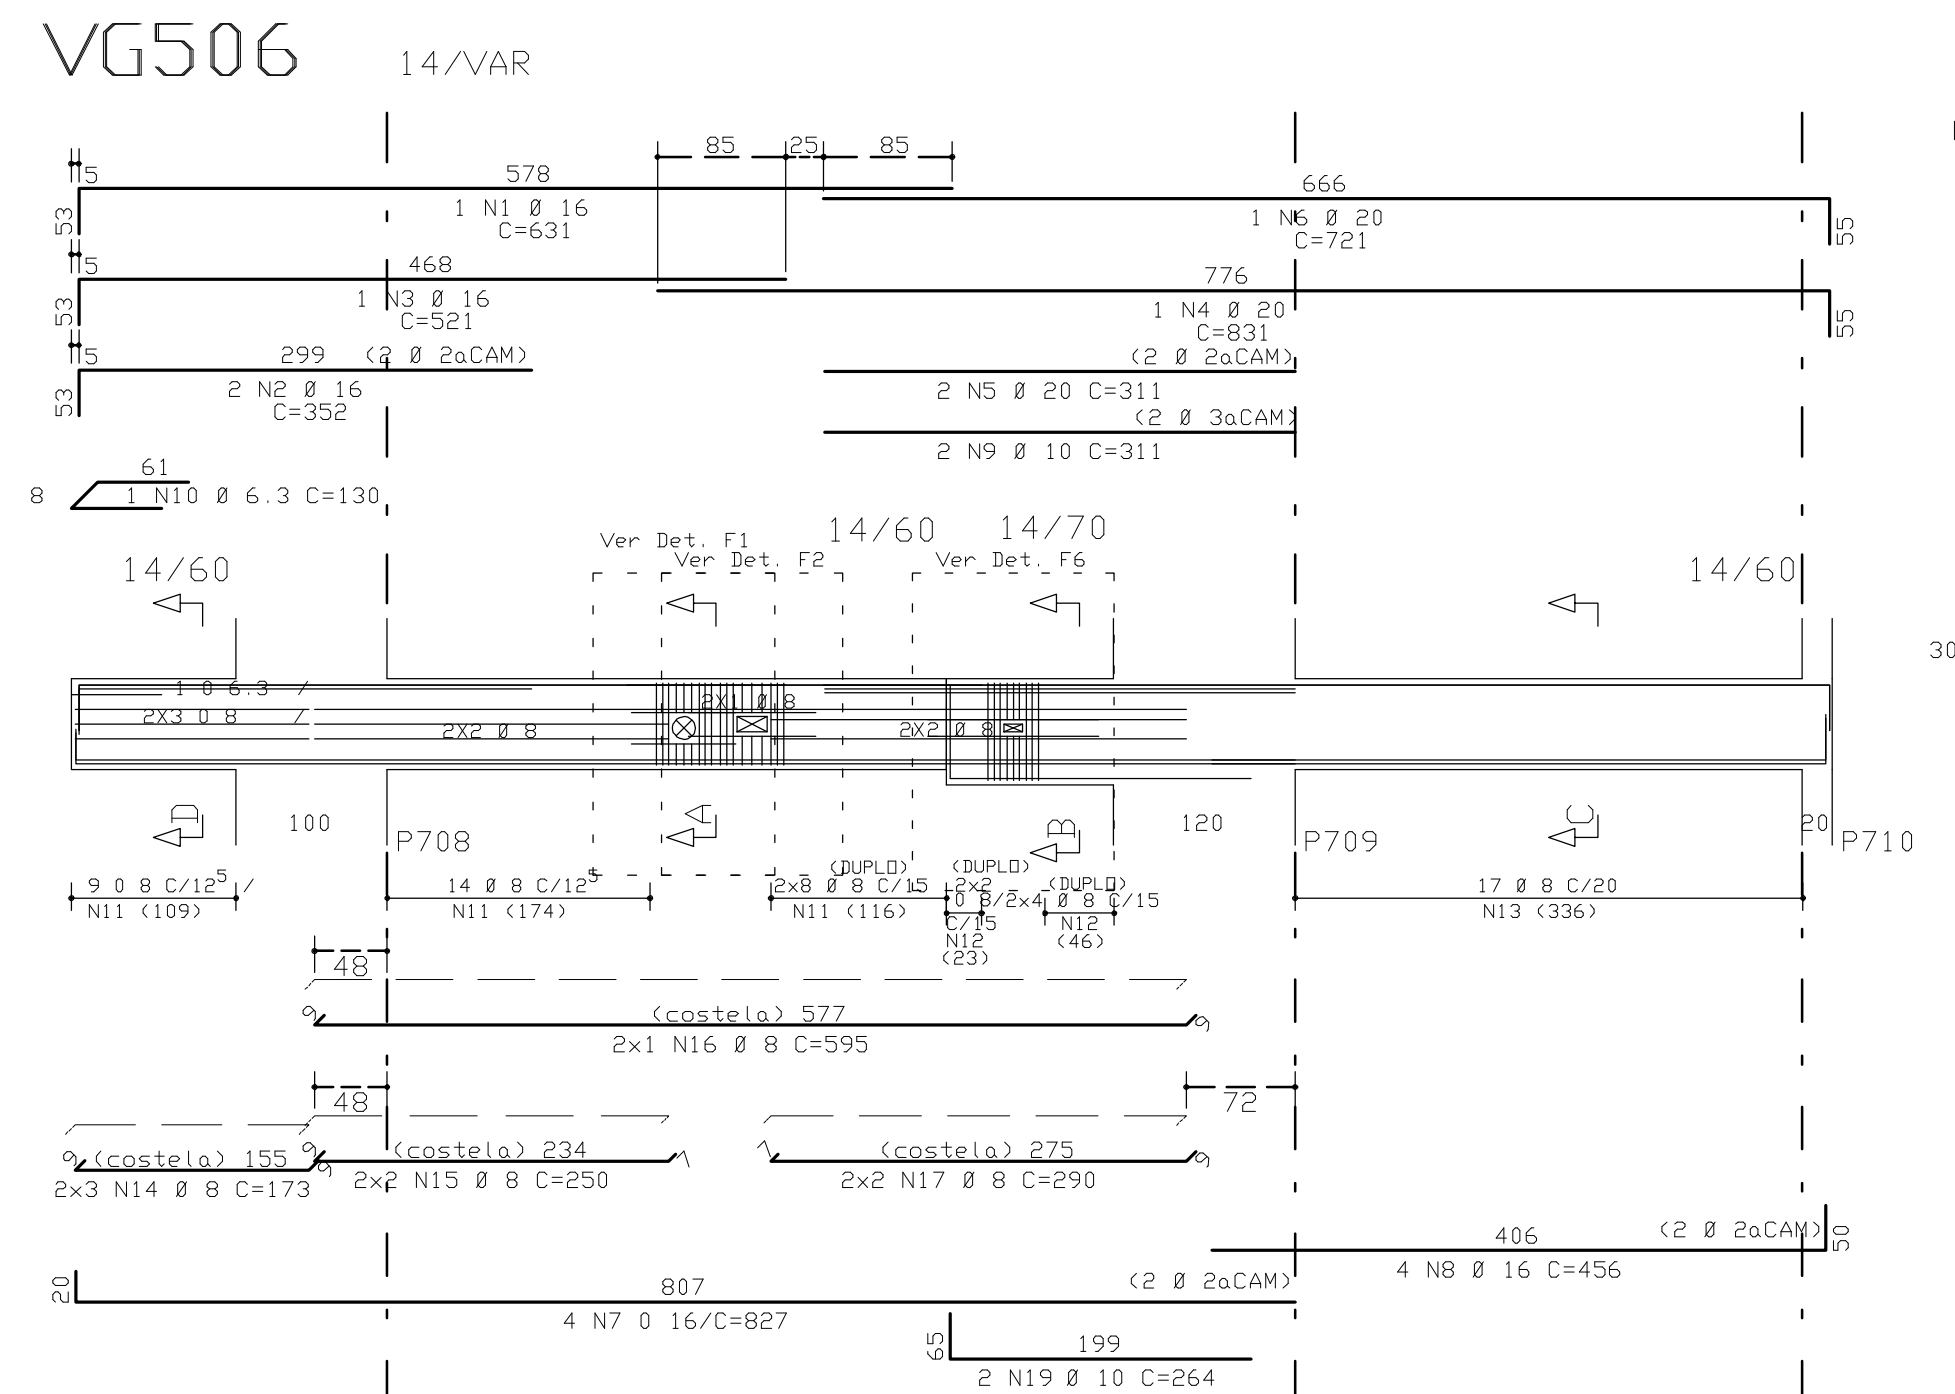


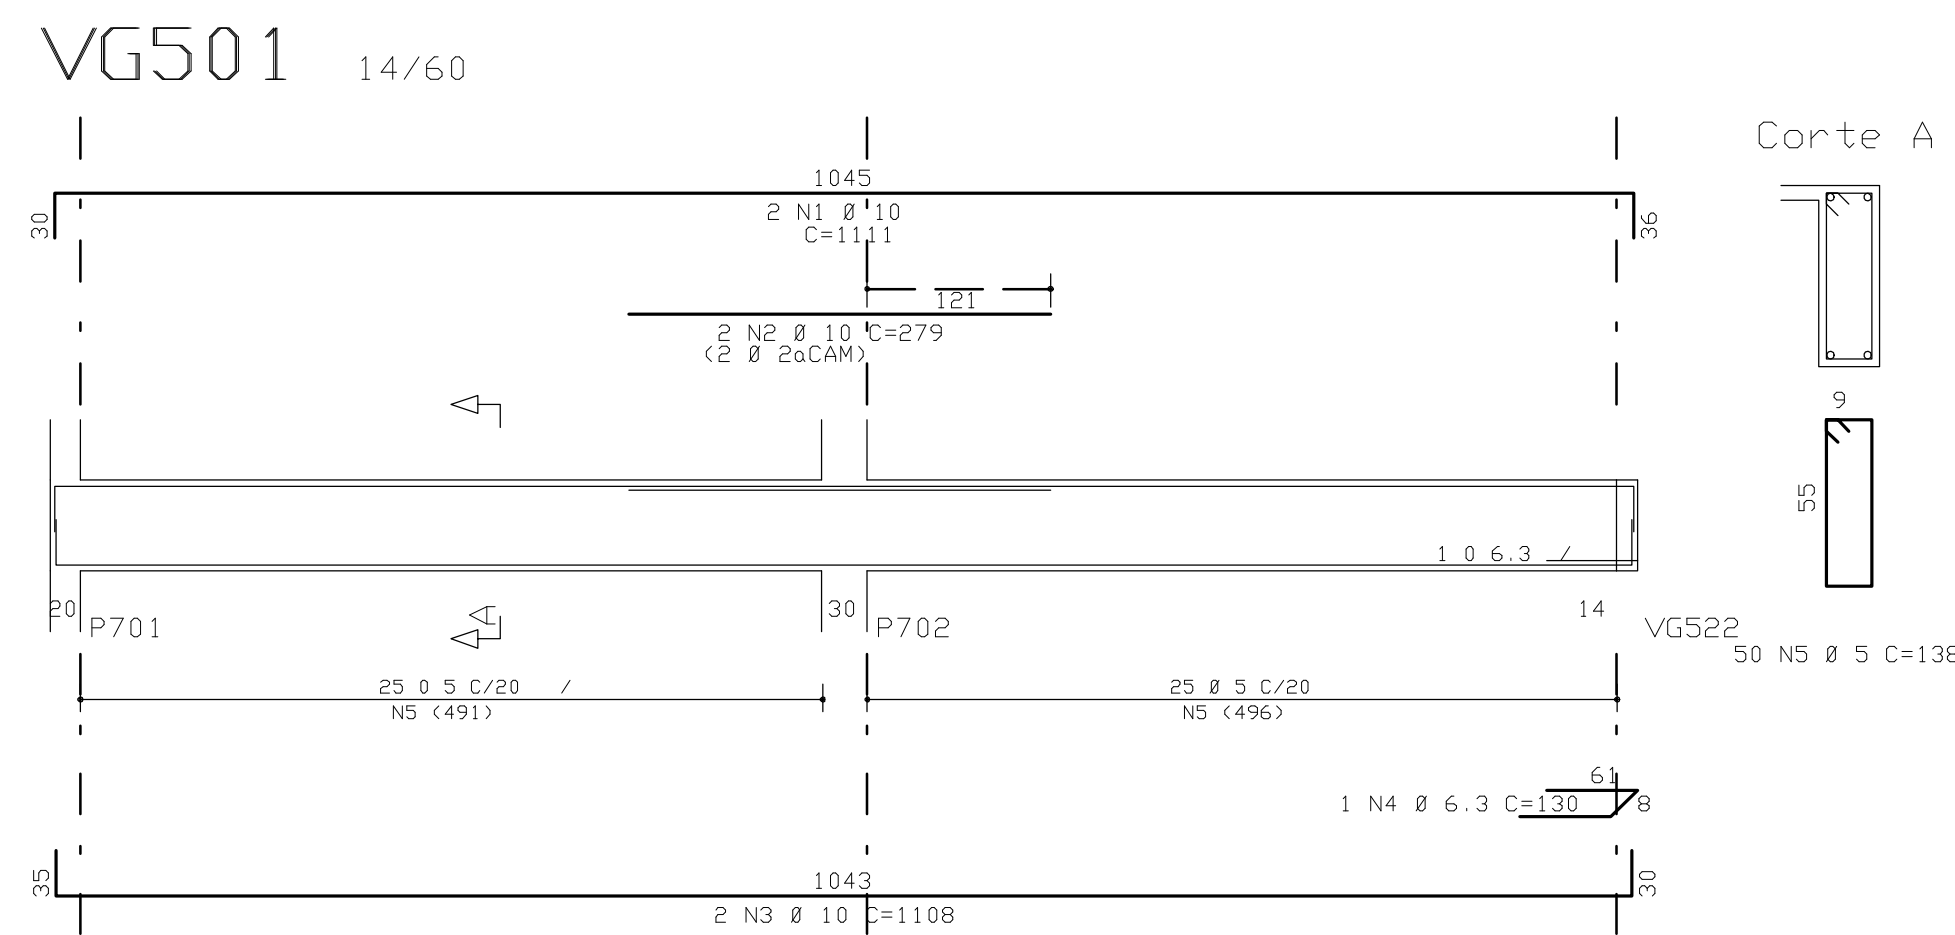


COBRIMENTO DA ARMADURA:

- LARGES = 2,0 cm
- VIGAS E PILARES = 2,5 cm
- BLOCOS, BALDRAMES E CONTENÇÕES (FACE EM CONTATO COM A TERRA) = 3,0 cm

1. ESSES COBRIMENTOS DEVERÃO SER GARANTIDOS COM O USO DE ESPACADORES OU PASTILHAS.

COBRIMENTOS ESPECÍFICOS EM CONTRÁRIO AOS VALORES INDICADOS ACIMA, ESTÃO INDICADOS NOS DESENHOS.

FORMAS DOS PAVIMENTOS:

NORMAS UTILIZADAS:

NBR-6118/2003 - PROJETO E EXECUÇÃO DE OBRAS DE CONCRETO ARMADO


INDICE:
VG501 α VG519

FCK = 35 MPa
EC = 28 GPa (MÓDULO DE ELASTICIDADE SECANTE
AOS 28 DIAS).
A/C = 0,65 (FATOR AGUA CIMENTO)

0	29/06/2016	EMISSÃO INICIAL	
REV.	DATA	DESCRIÇÃO	
 Simetria Engenharia RUA MARIA CELESTE, 130 - JARDIM BELLA VISTA - LARANJEIRA - RJ - CEP: 21240-045 FONE: (21) 3303-0003 e-mail: contato@simetria.com.br, www.simetria.com.br			
PROJETO ESTRUTURAL			
CLIENTE:	DISCO INDEPENDÊNCIA E CIVILIZAÇÃO LTDA		
OBJETO:	EDIFÍCIO RESIDENCIAL DE YMP-LOQUE		NO. DIÁRIA: 001
LOCALIZAÇÃO:	ARMARÇAD DAS VIGAS DO 2o ao 6o PAVIMENTOS		
TORRE D - JUNTA G (01/02)			
DESCRIÇÃO:	312-XX		
DESENHISTA:	DATA:	ESCALA:	UNIDADE
THIAGO MELENA	29/06/2016	1:50	cm
APROVADO P/LT:	RESPONSÁVEL TÉCNICO		NO. PROJETO: 621
ARQUIVO P/LT:	312-XXX-000_PLT		
PROPRIETÁRIO:	RESPONSÁVEL TÉCNICO		
RESPONSÁVEL TÉCNICO PELO PROJETO ESTRUTURAL			
SIMETRIA ENGENHARIA C. PROJETO S/C LTDA CREA: 8705-09			

