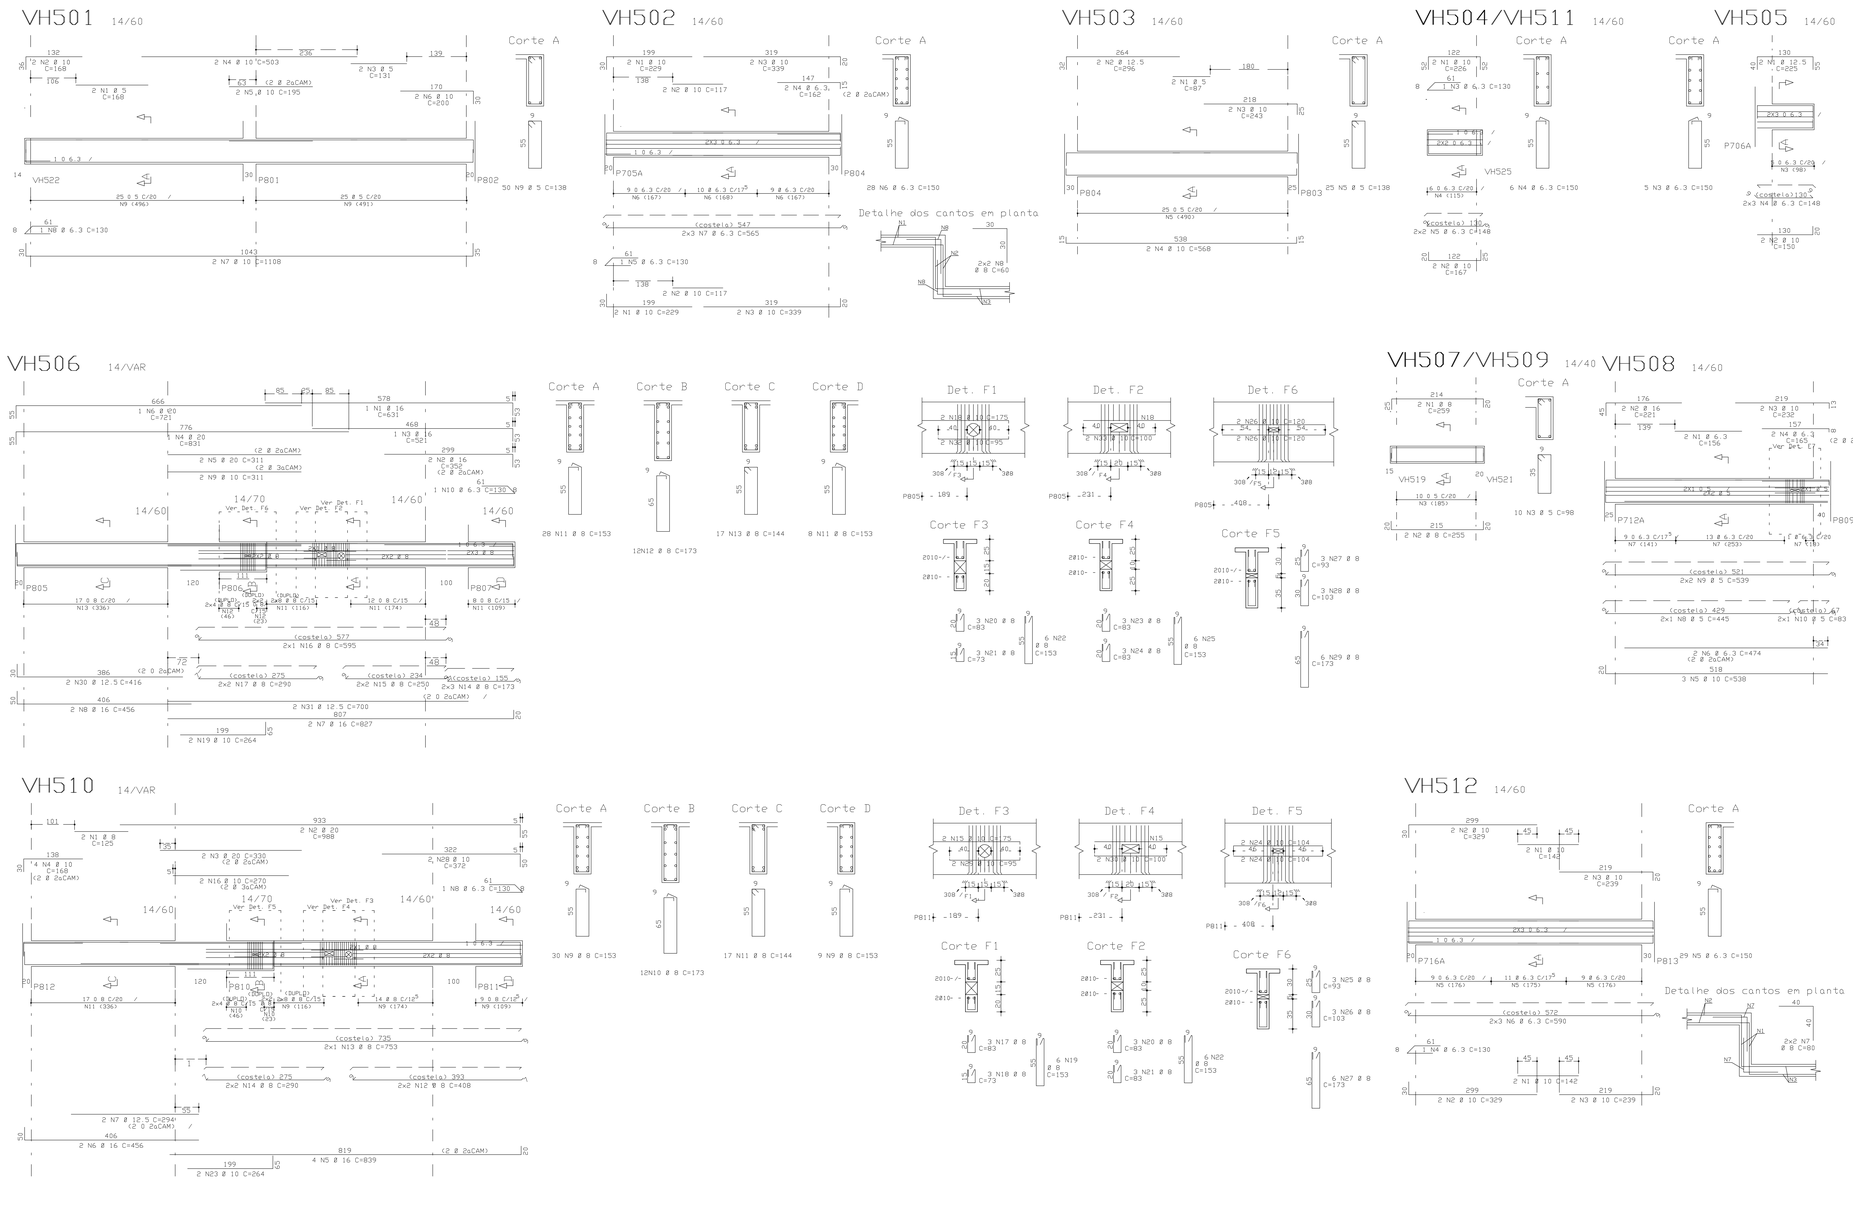

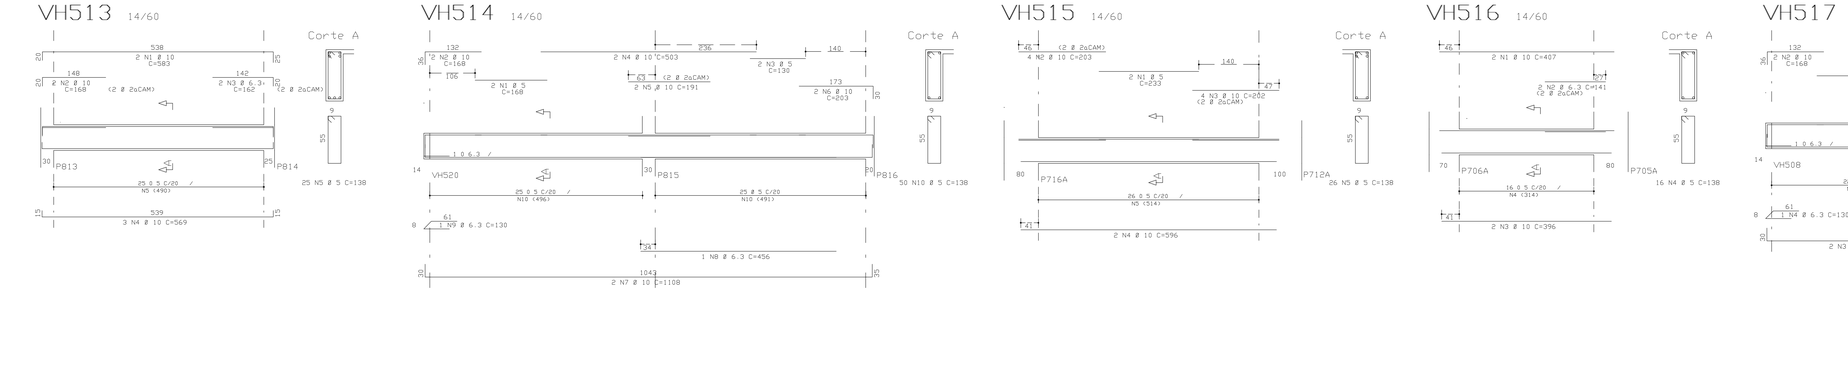

ACO	POS	BIT (mm)	QUANT	COMPRIMENTO UNITARIO (cm)	COMPRIMENTO TOTAL (cm)
VH501 (CA60)					

RESUMO ACO CA 50-60			
ACO	BIT (mm)	COMPR (m)	PESO (kg)
6E8	5	2578	476
5E4	6.3	2325	581
5E4	8	3648	1440
5E4	10	2788	1756
5E4	12.5	309	399
5E4	16	731	1169
5E4	20	385	962
Peso Total:	6E8 =		476 kg
Peso Total:	5E4 =		6099 kg

COBRIMENTO DA ARMADURA[1]:

- LAJES = 2.0 cm
- VIGAS E PILARES = 2.5 cm
- BLOCOS,BALDRAMES E CONTENCOES (FACE EM CONTATO COM A TERRA) = 3.0 cm

1: ESSES COBRIMENTOS DEVERAO SER GARANTIDOS COM O USO DE ESPACADORES OU PASTILHAS.
COBRIMENTOS ESPECIFICOS EM CONTRARIO AOS VALORES INDICADOS ACIMA, ESTAO INDICADOS NOS DESENHOS DE FORMAS DOS PAVIMENTOS.

NORMAS UTILIZADAS:

NBR-6118/2003 - PROJETO E EXECUCAO DE OBRAS DE CONCRETO ARMADO
NBR-6120/1980 - CARGAS PARA O CALCULO DE ESTRUTURAS DE EDIFICACOES

INDICE:
VH501 a VH517

FCK= 35 MPa
EC = 28 GPa (MODULO DE ELASTICIDADE SECANTE AOS 28 DIAS).
A/C = 0,65 (FATOR AGUA CIMENTO)

REV	DATA	DESCRICAO
0	03/08/2010	EMISSAO INICIAL

Simetria Engenharia
SIA QUADRA AC No 31 LAUAS 201 A 203
BRASILIA-DF CEP: 71200-045
PABX: (0XX61) 3036-9633
simetria@simetria.eng.br

PROJETO ESTRUTURAL

CLIENTE: DISCO INCORPORADORA E IMOBILIRIA LTDA
OBRA: EDIFICIO RESIDENCIAL OLYMPIQUE — No OBRA: 001
ENDEREGO OBRA: SRIA AREA ESPECIAL Q4 LOTES G e H - GUARA/DF
DESCRICAO: ARMACAO DAS VIGAS DO 7o AO 14o PAVIMENTOS TORRE D - JUNTA H (01/02)
DESENHO No: 323-XXX
DESENHISTA: TGS/DELNA | DATA: 03/08/2010 | ESCALA: 1:50 | UNIDADE cm | No PROJ. SIMETRIA: 421
ARQUIVO PLT: 421-EST-323-XXX-R00.PLT
PROPRIETARIO: | RESPONSAVEL TECNICO:
RESPONSAVEL TECNICO PELO PROJETO ESTRUTURAL
SIMETRIA ENGENHARIA E PROJETOS S/C LTDA
CREA-2725/RF

SIMETRIA ENGENHARIA DE PROJETOS S/C LTDA PC C:\DENNA\OLYMPIC JUNTA-H\TORRE D\07-76 AO 136 PAV\VIGAS\421101.PLT 03/08/2010 10:39:50