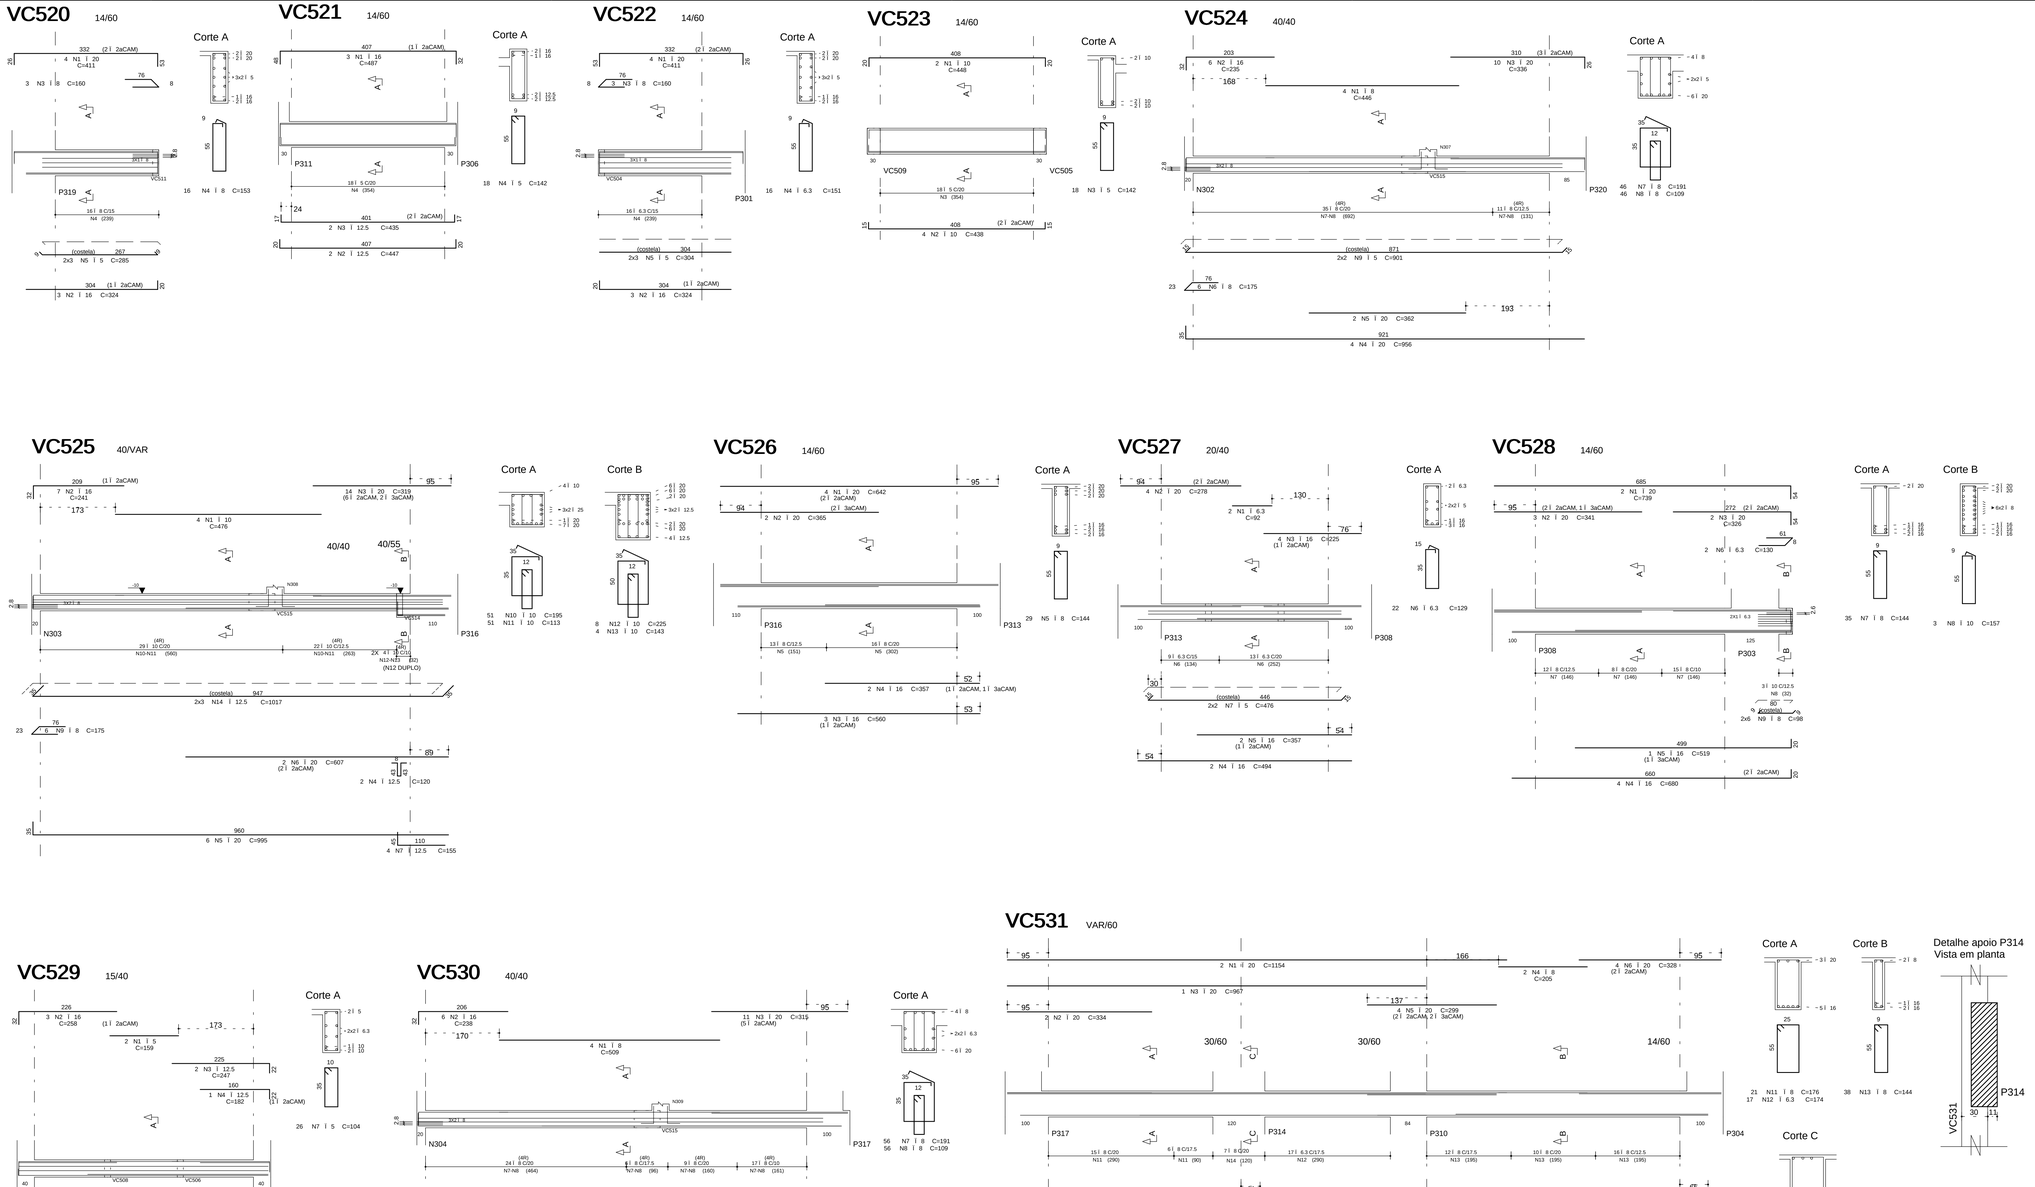

	AÇO	POS	BIT (mm)	QUANT	COMPRIMENTO UNIT (cm)	COMPRIMENTO TOTAL (cm)

RESUMO AÇO CA 50-60			

COBRIMENTO DA ARMADURA: [1]

- LAJES = 2,0 cm
- VIGAS E PILARES = 2,5 cm
- BLOCOS,BALDRAMES E CONTENCOES (FACE EM CONTATO COM A TERRA) = 3,0 cm

1. ESSES COBRIMENTOS DEVERAO SER GARANTIDOS COM O USO DE ESPACADORES OU PASTILHAS.
COBRIMENTOS ESPECIFICOS EM CONTRARIO AOS VALORES INDICADOS ACIMA, ESTAO INDICADOS NOS DESENHOS DE FORMAS DOS PAVIMENTOS.

NORMAS UTILIZADAS:

NBR-6118/2003 - PROJETO E EXECUCAO DE OBRAS DE CONCRETO ARMADO
NBR-6120/1980 - CARGAS PARA O CALCULO DE ESTRUTURAS DE EDIFICACOES

INDICE:

VC520 A VC535, VSEC501

FCK= 30 MPa
EC = 26 GPa (MODULO DE ELASTICIDADE SECANTE AOS 28 DIAS).
A/C = 0,65 (FATOR AGUA CIMENTO)

REV	DATA	DESCRICAO
0	23/08/2010	EMISSAO INICIAL

Simetria Engenharia
SIA QUADRA AC NA 01 SALAS 201 A 203
BRASÍLIA-DF CEP: 71200-045
PABX: (0XX61) 3036-9610
simetria@simetria-eng.br

PROJETO ESTRUTURAL

CLIENTE: DISCO INCORPORADORA IMOBILIARIA LTDA
OBRA: ED. RESIDENCIAL OLYMPIQUE — No OBRA: 001
ENDEREÇO OBRA: SRIA AREA ESPECIAL 04 LOTES G E H GUARA-DF
DESCRICAO: ARMACAO DAS VIGAS DO PISO DO 1o PAV. TORRE B - JUNTA C (02/02)
DESENHO No: 358-XXX

DESENHISTA:	DATA:	ESCALA:	UNIDADE	No PROJ. SIMETRIA:
TOSI GUSTAVO	23/08/2010	1:50	CM	421

ARQUIVO PLT: 421 -EST- 358-XXX -R00 .PLT

PROPRIETARIO: RESPONSAVEL TECNICO:

RESPONSAVEL TECNICO PELO PROJETO ESTRUTURAL

SIMETRIA ENGENHARIA E PROJETOS S/C LTDA
CREA:2725/RF

SIMETRIA ENGENHARIA DE PROJETOS S/C LTDA FL: C:\TQS\WIN\CLIMPC JUNTA C\ TORRE B\02-SIPAVIMENTO\VIGAS\VIGAS\R00\421 PLT 23/08/2010 14:55:31