


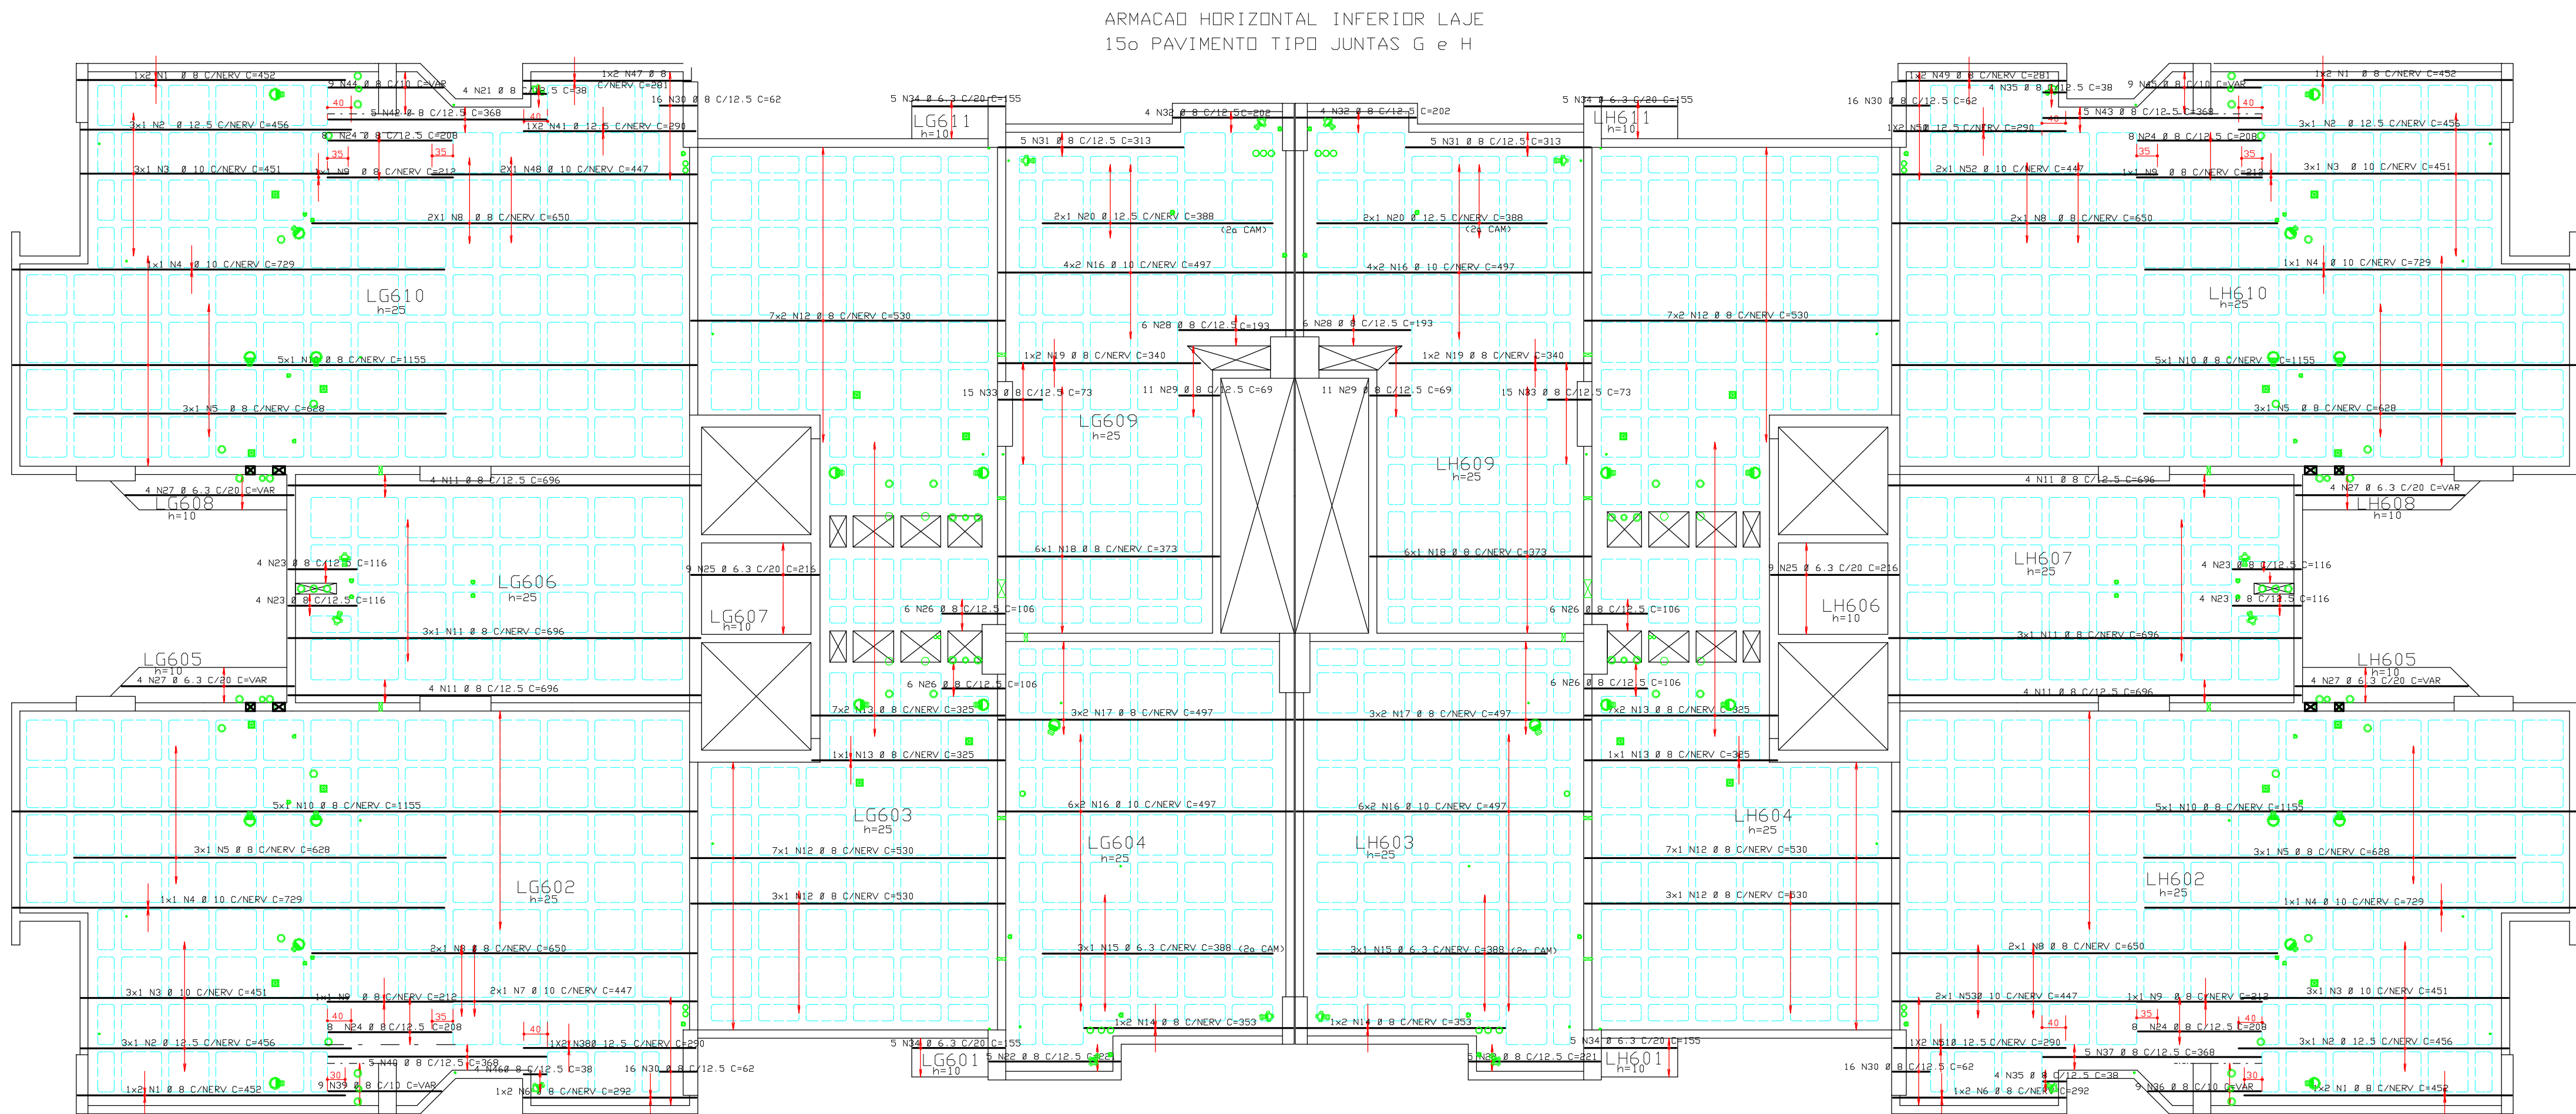
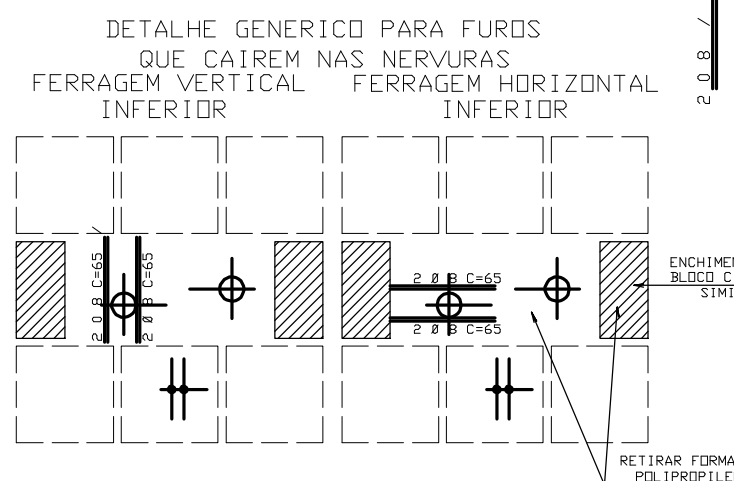


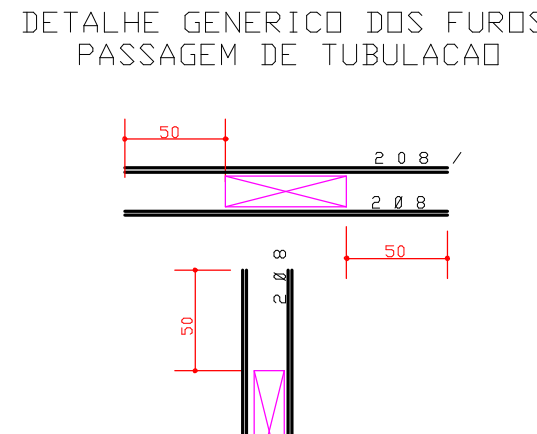

REGIÃO MACICA AO REDOR DOS FUROS PREENCHER COM 0 8 C/12.5

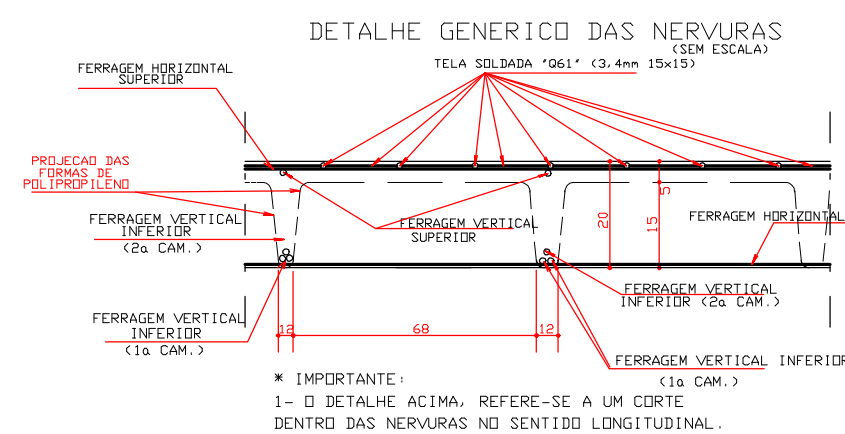

ESQUEMA REMISSIVO

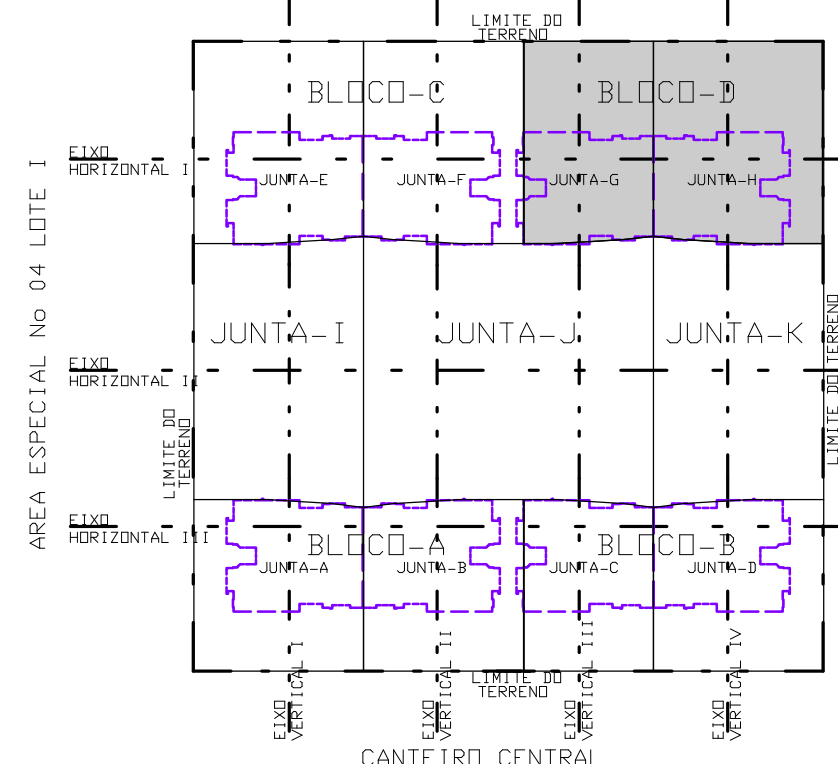


AREA ESPECIAL No 04 LOTE 1

AREA ESPECIAL No 04 LOTE F

ACD	POS	BIT (mm)	QUANT	COMPRIMENTO	
				UNIT (cm)	TOTAL (cm)
ARMACAD HORIZONTAL INFERIOR LAJE					
SOA	1	8	8	452	3616
SOA	2	12.5	12	456	5472
SOA	3	10	12	451	5412
SOA	4	8	4	299	2996
SOA	5	8	4	292	1168
SOA	6	8	4	292	1168
SOA	7	10	2	447	894
SOA	8	8	8	500	5200
SOA	9	8	4	212	848
SOA	10	8	20	1155	23100
SOA	11	8	22	696	15312
SOA	12	8	50	530	26440
SOA	13	8	30	325	9750
SOA	14	8	4	353	1412
SOA	15	6.3	6	388	2328
SOA	16	10	16	497	7952
SOA	17	8	12	497	5964
SOA	18	8	12	373	4476
SOA	19	8	4	340	1360
SOA	20	12.5	4	388	1552
SOA	21	8	4	38	152
SOA	22	8	10	221	2210
SOA	23	8	10	116	1165
SOA	24	8	32	208	6656
SOA	25	6.3	18	216	3888
SOA	26	6.3	24	106	2544
SOA	27	6.3	12	152	1824
SOA	28	8	12	193	2316
SOA	29	8	12	69	1518
SOA	30	8	64	62	3968
SOA	31	8	10	313	3130
SOA	32	8	8	202	1616
SOA	33	8	30	73	2190
SOA	34	3	155	30	4575
SOA	35	8	8	38	304
SOA	36	8	30	179	5370
SOA	37	8	5	368	1840
SOA	38	12.5	2	290	580
SOA	39	8	5	368	1790
SOA	40	8	5	368	1840
SOA	41	12.5	5	368	1840
SOA	42	8	5	368	1840
SOA	43	8	5	368	1840
SOA	44	8	5	368	1746
SOA	45	8	5	368	1746
SOA	46	8	5	368	1746
SOA	47	8	2	281	562
SOA	48	10	2	447	894
SOA	49	8	2	281	562
SOA	50	12.5	2	290	580
SOA	51	12.5	2	290	580
SOA	52	10	2	447	894
SOA	53	12.5	2	290	580

RESUMO ACD CA 50-60			
ACD	BIT (mm)	COMPR (cm)	PESU (kg)
SOA	6.3	139	35
SOA	8	1492	597
SOA	10	318	202
SOA	12.5	93	93
Peso Total		SOA =	925 kg

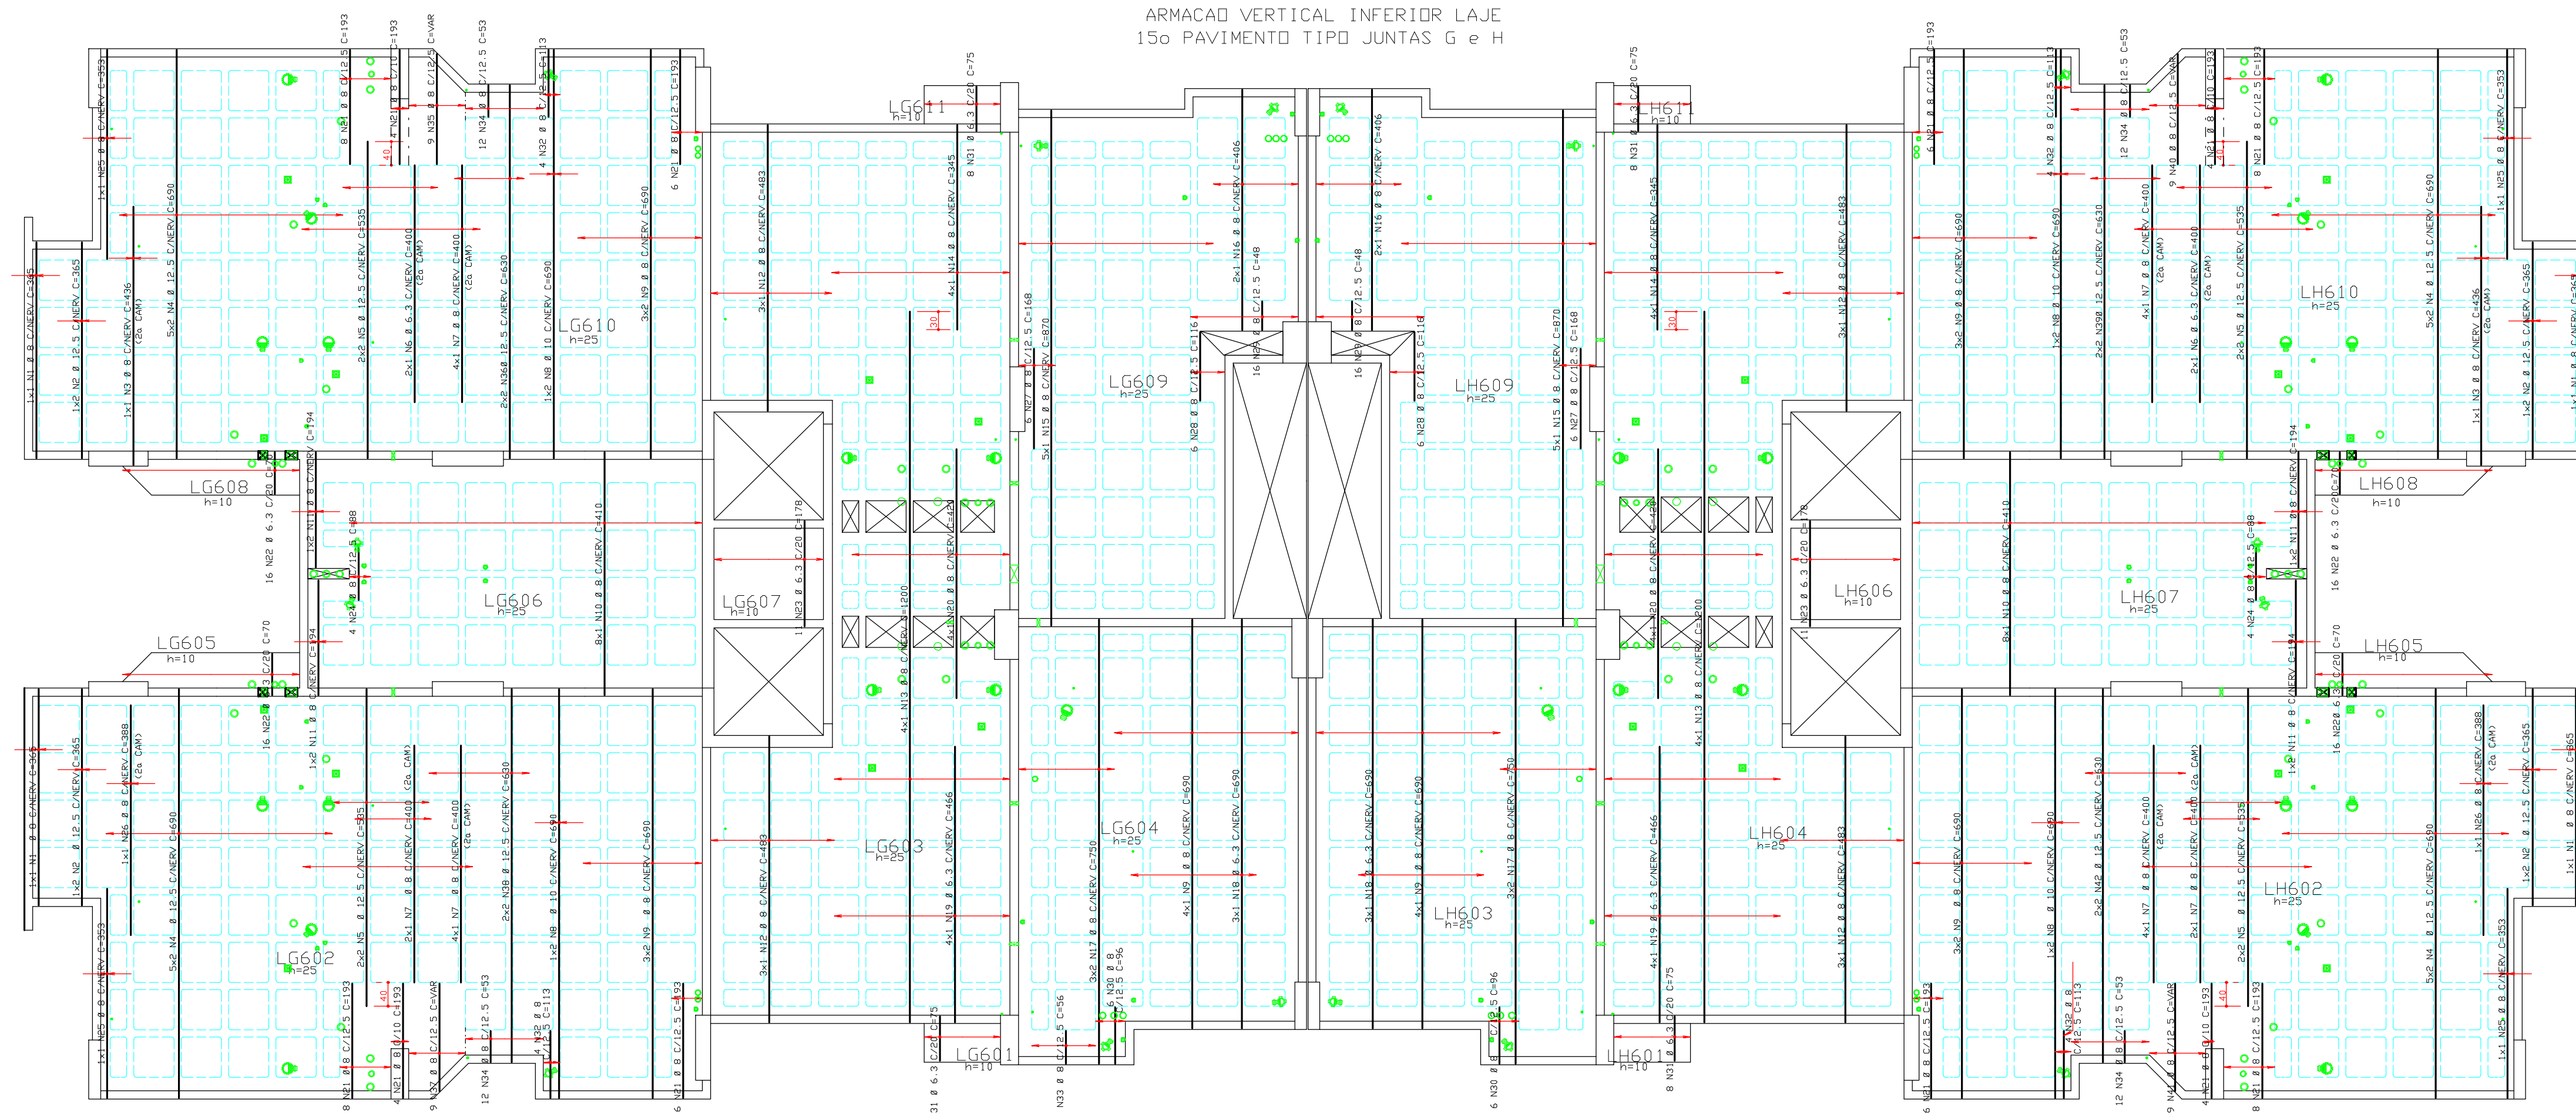

ACQ	POS	BIT (mm)	QUANT	COMPRIMENTO	
ARMACAD VERTICAL INFERIOR LAJE				UNIT (cm)	TOTAL (cm)
SOA	2	12.5	8	365	2920
SOA	3	10	12	436	4776
SOA	4	10	12	436	4776
SOA	5	10	15	335	3560
RESUMO ACD CA 50-60			
ACD	BIT (mm)	COMPR (cm)	PESU (kg)
Peso Total		SOA =	1040 kg

COBRIMENTO DA ARMADURA:

- LAJES = 2,0 cm
 - VIGAS E PILARES = 2,5 cm
 - BLOCOS, BALDRAMES E CONTENDES (FACE EM CONTATO COM A TERRA) = 3,0 cm
1. ESSES COBRIMENTOS DEVERAO SER GARANTIDOS COM O USO DE ESPACADORES OU PASTILHAS.
- COBRIMENTOS ESPECIFICOS EM CONTRARIO AOS VALORES INDICADOS ACIMA, ESTAO INDICADOS NOS DESENHOS DE FORMAS DOS PAVIMENTOS.

NORMAS UTILIZADAS:

NBR-6118/2003 - PROJETO E EXECUCAO DE OBRAS DE CONCRETO ARMADO

NBR-6120/1980 - CARGAS PARA O CALCULO DE ESTRUTURAS DE EDIFICACAO

FCK = 30 MPa

EC = 26 GPa (MODULO DE ELASTICIDADE SECANTE AOS 28 DIAS)

A/C = 0,65 (FATOR AGUA CIMENTO)

0	22/09/2010	EMISSAO INICIAL				
REV	DATA	DESCRICAO				
Simetria Engenharia PROJETOS ESTRUTURAIS						
PROJETO ESTRUTURAL						
CLIENTE:	DISCO INCORPORADORA					
OBRA:	EDIFICIO RESIDENCIAL OLYMPIQUE					
ENCOMENDADO POR:	AREA ESPECIAL - 04 LOTES G e H GUARA DF					
DESCRIÇÃO:	ARMACAD INFERIOR LAJE 15o PAVIMENTO					
DESENHISTA:	DATA:	ESCALA:	UNIDADE:			
ARGUMENTO PLT:	421-EST-376-XXX-000 .PLT	1:75	CM			
PROPRIETARIO:	RESPONSÁVEL TÉCNICO					
RESPONSÁVEL TÉCNICO PELO PROJETO ESTRUTURAL						
SIMETRIA ENGENHARIA E PROJETOS S/C LTDA CREA: 0725/ARF						

