




14/60

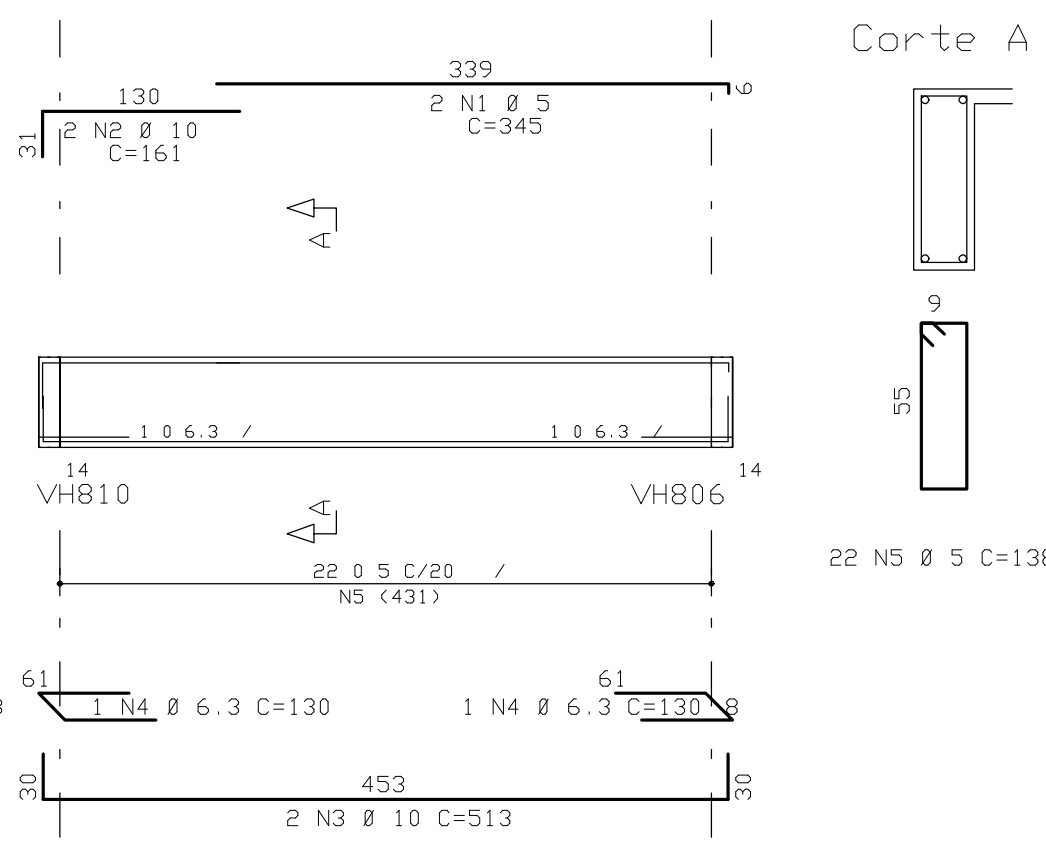


VH820 14/55

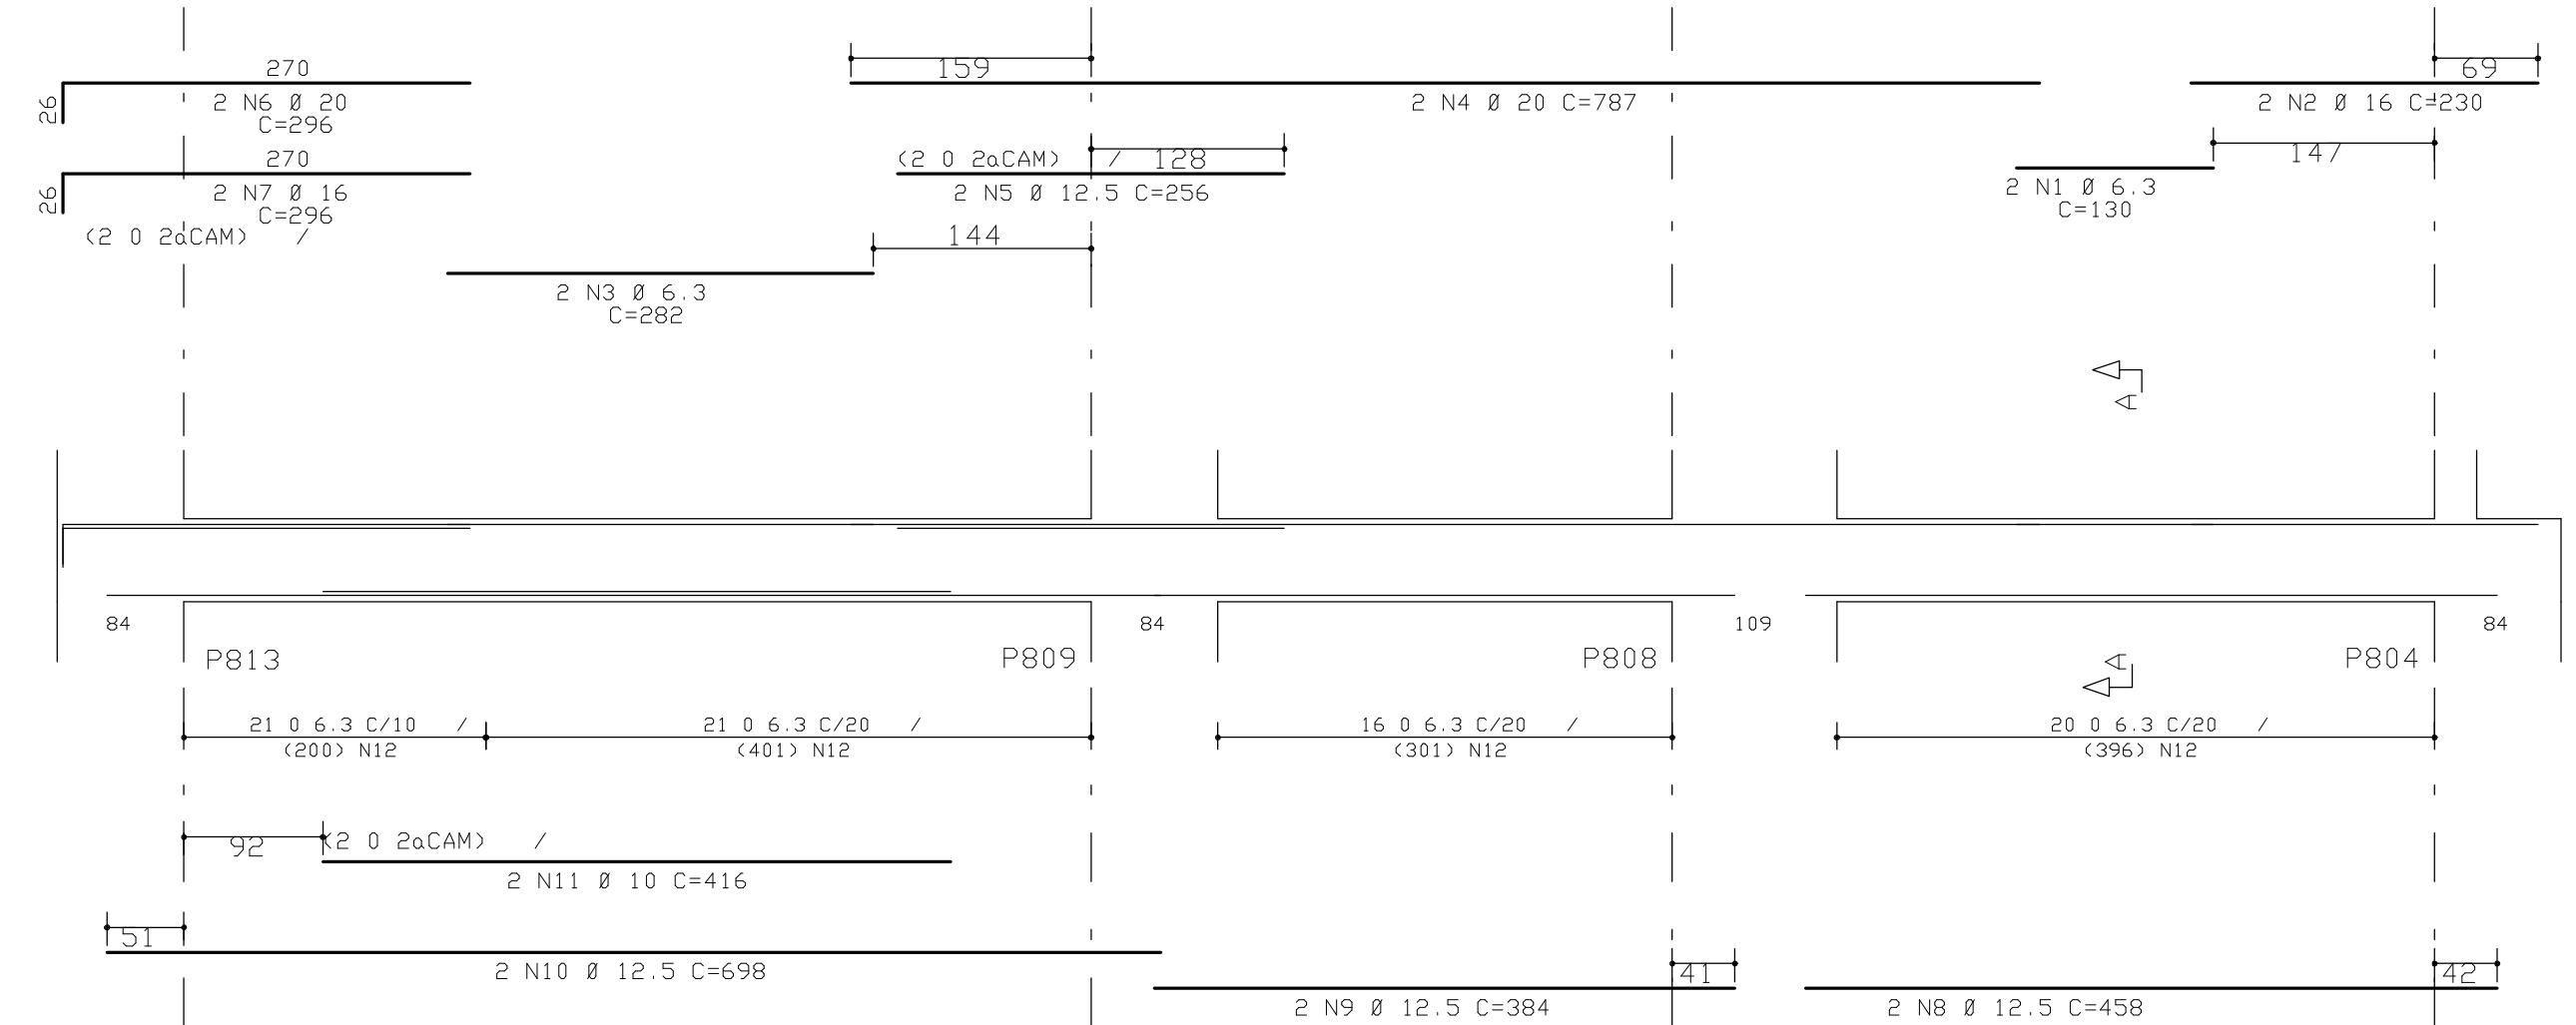

VH821 15/40

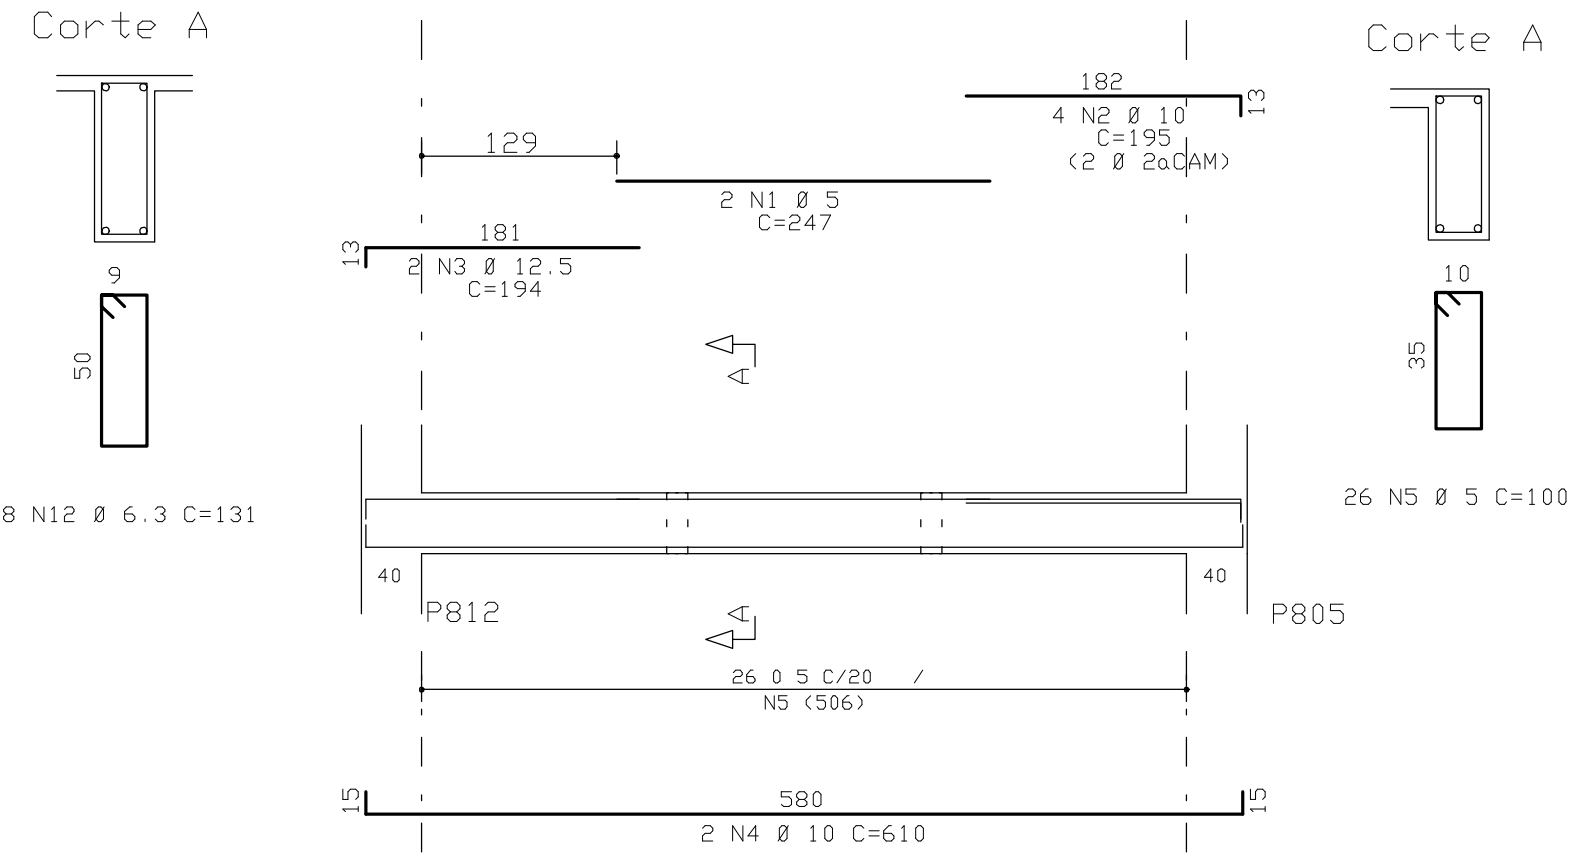

VH822 14/60

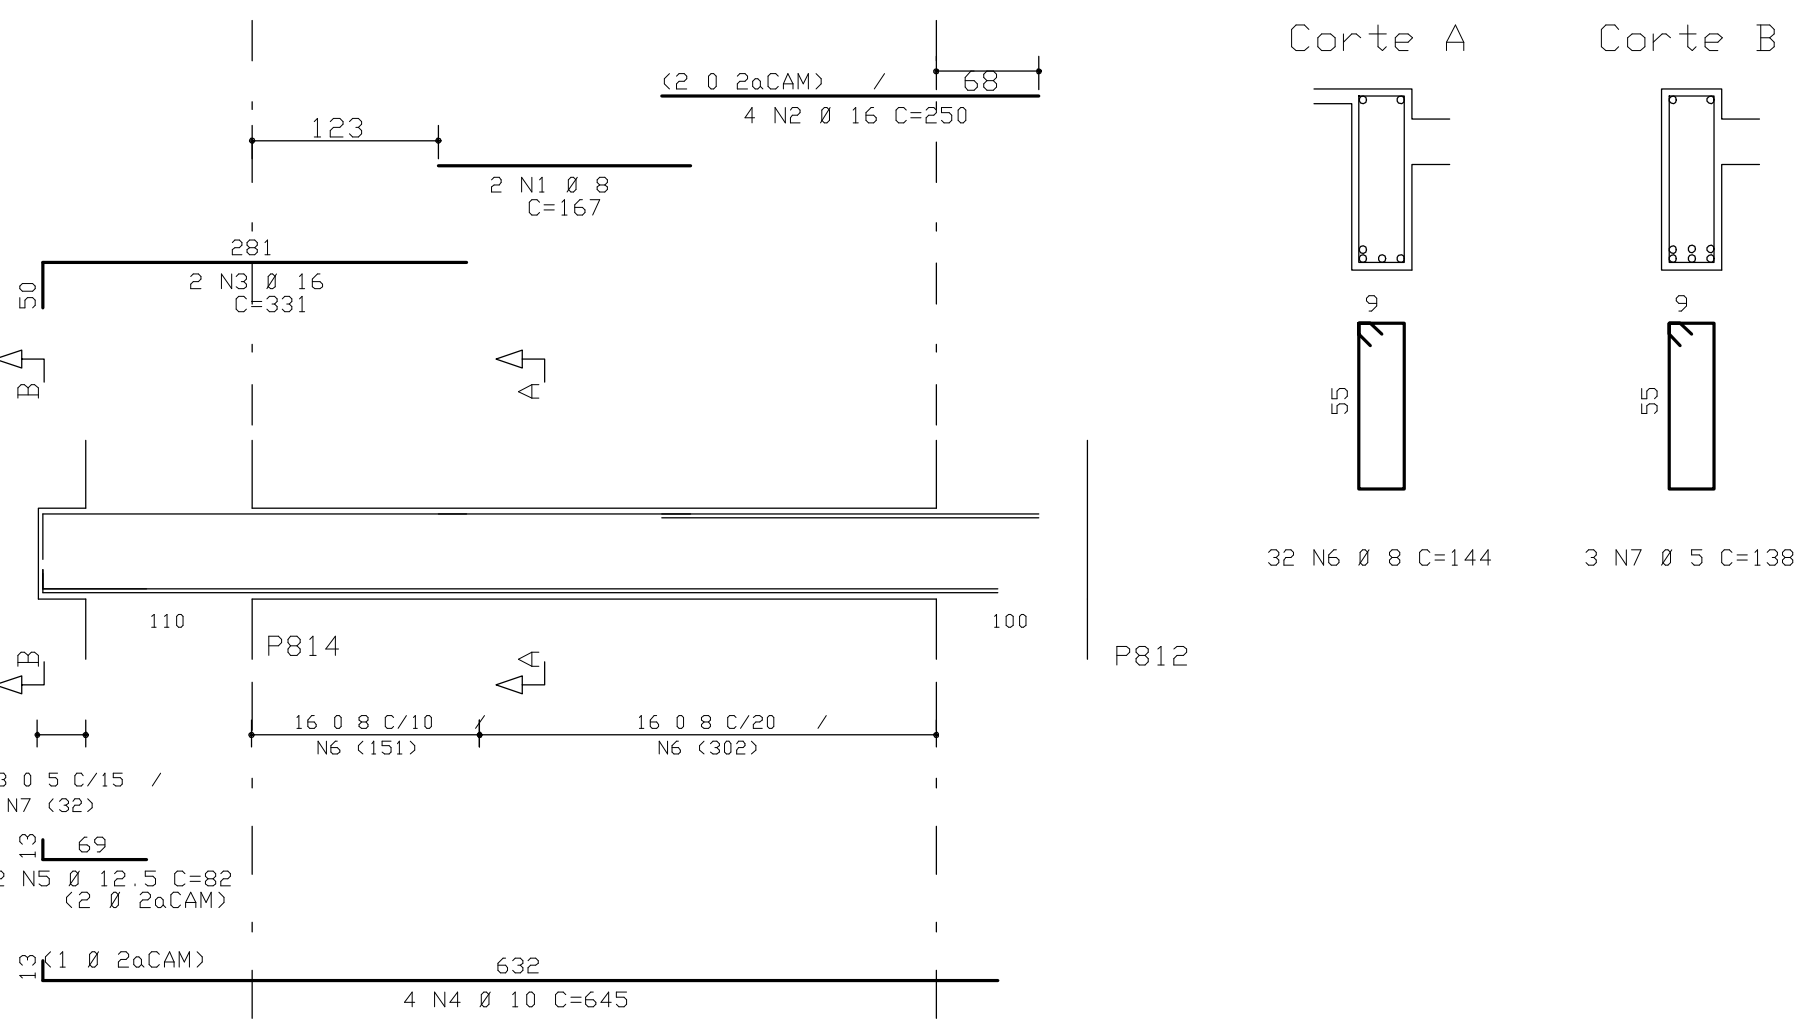


RESUMO ACO CA 50=60			
ACO	BIT (mm)	COMPR (m)	PESO (kg)
60B	5	335	54
50A	6.3	277	69
50A	8	240	96
50A	10	206	142
50A	12.5	66	66
50A	16	42	67
50A	20	64	161
Peso Total	60B =		54 kg
Peso Total	50A =		601 kg


COBRIMENTO DA ARMADURA:

- LAJES = 2,0 cm
 - VIGAS E PILARES = 2,5 cm
 - BLOCOS, BALDRAMES E CONTORNEIOS (FACE EM CONTATO COM A TERRA) = 3,0 cm
1. ESSES COBRIMENTOS DEVERÃO SER GARANTIDOS COM O USO DE ESPACADORES OU PASTILHAS.
- COBRIMENTOS ESPECÍFICOS EM CONTRÁRIO AOS VALORES INDICADOS ACIMA, ESTÃO INDICADOS NOS DESENHOS E DADOS DOS PAVIMENTOS.


NORMAS UTILIZADAS:

NBR-6118/2003 - PROJETO E EXECUCAO DE OBRAS DE CONCRETO ARMADO
NBR-6120/1980 - CARGAS PARA O CALCULO DE ESTRUTURAS DE EDIFICACOES


4823 20/40

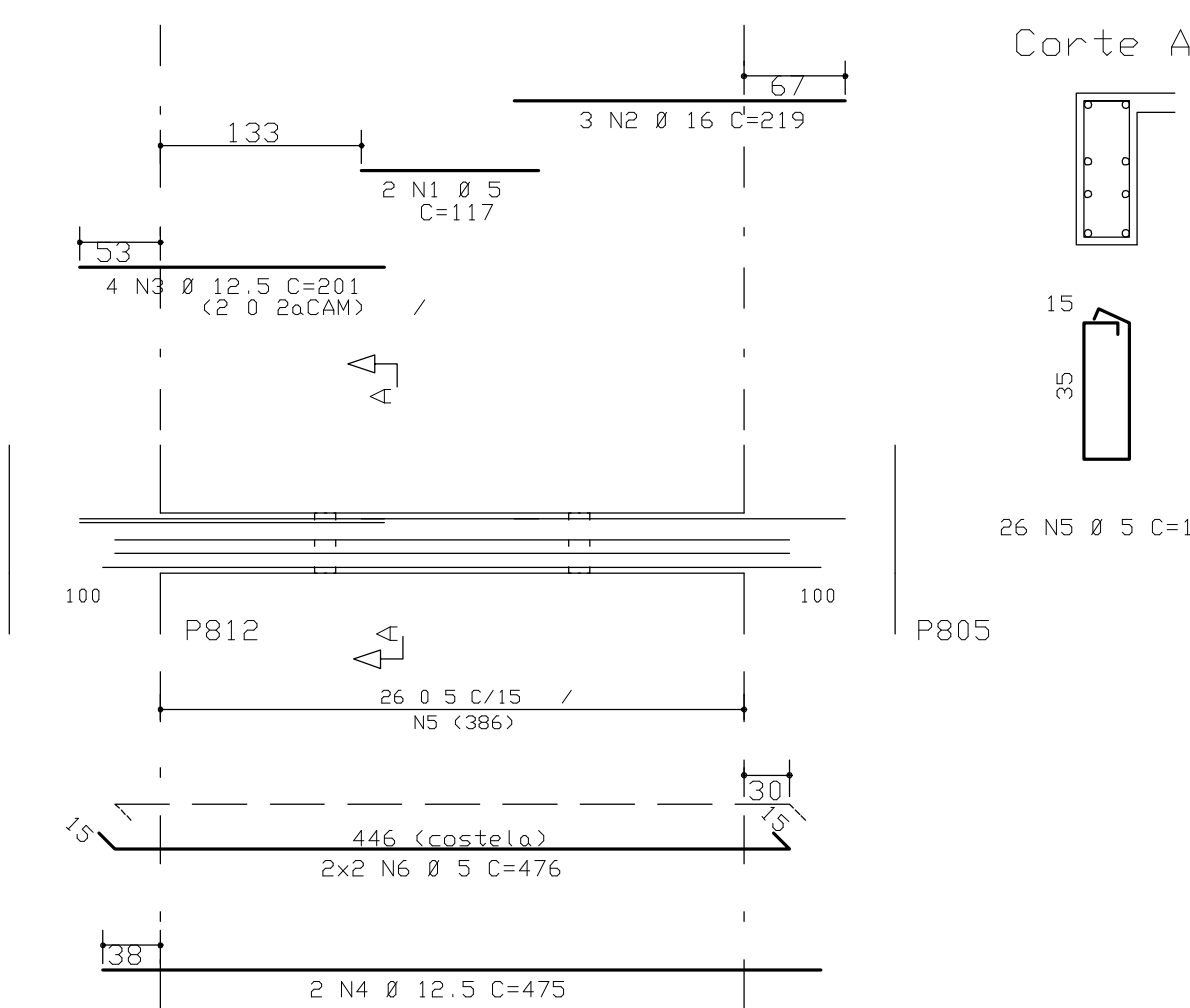


VH824 14/60

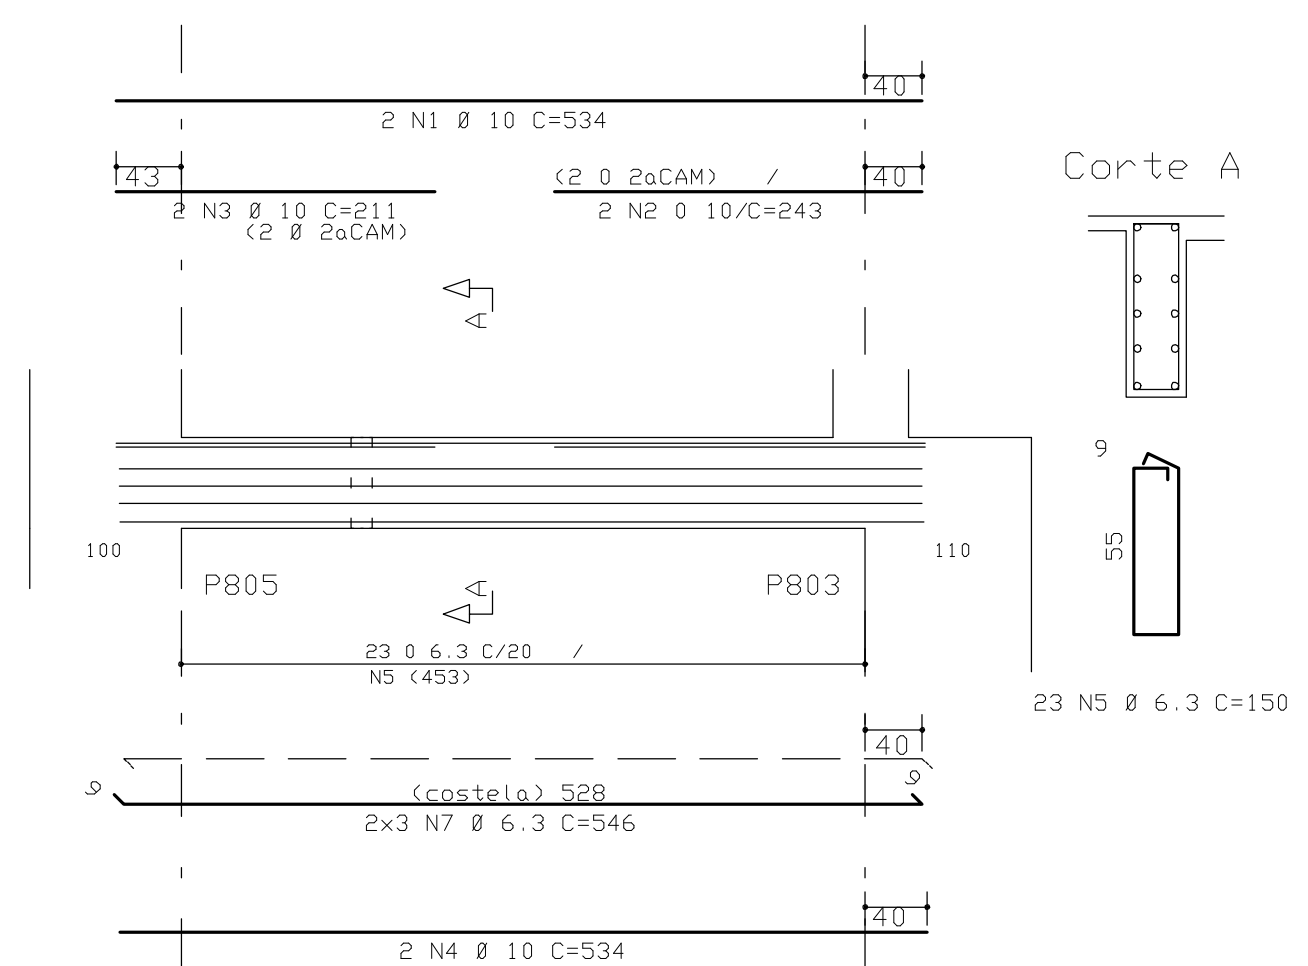


VH825

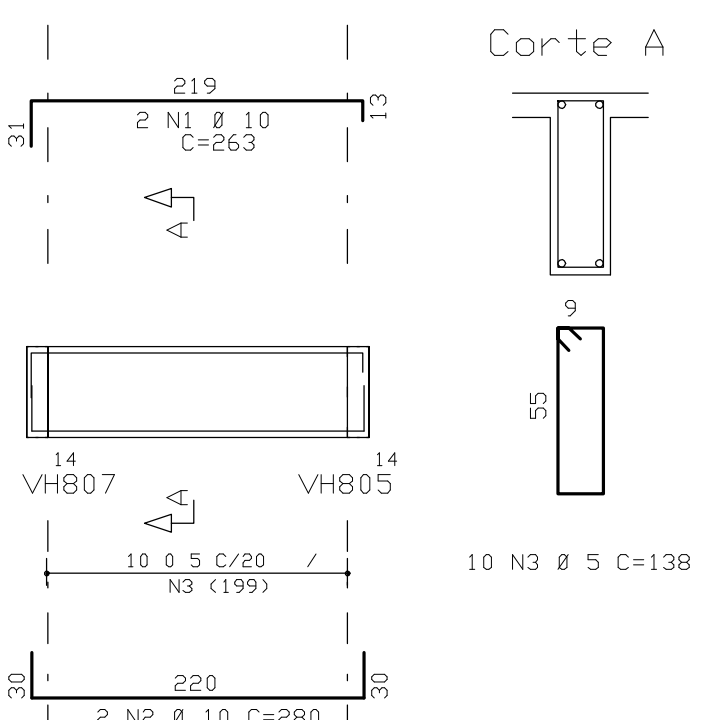


VH826 20/45

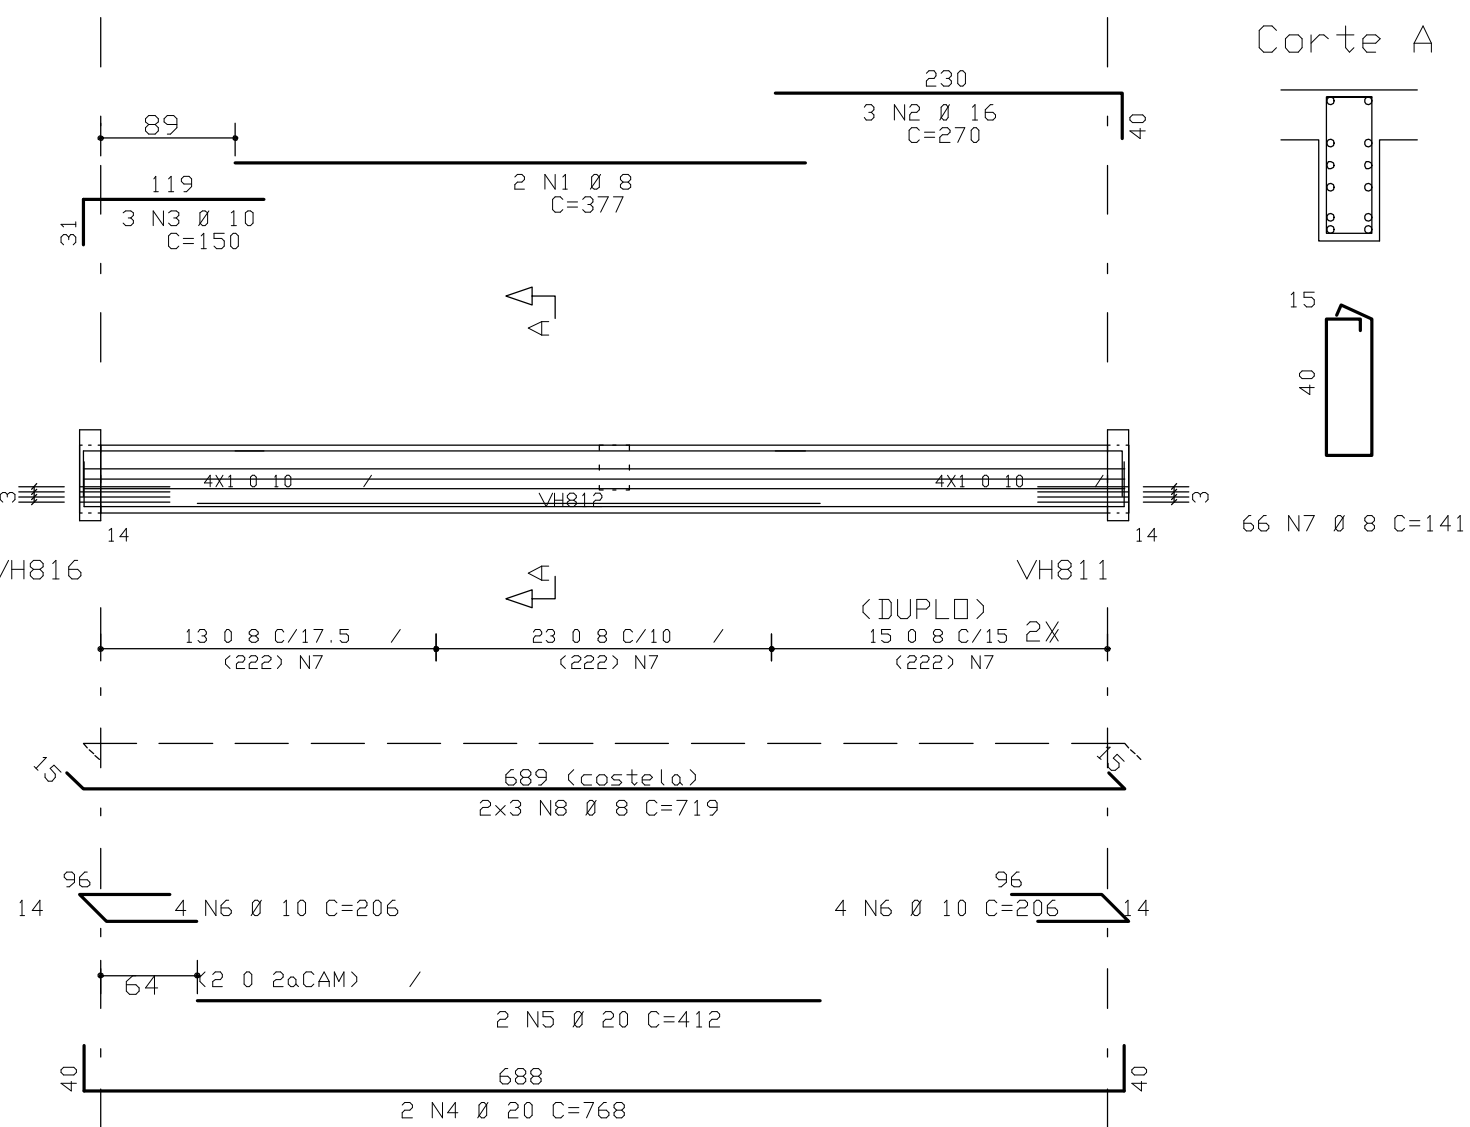


VH827 14/60

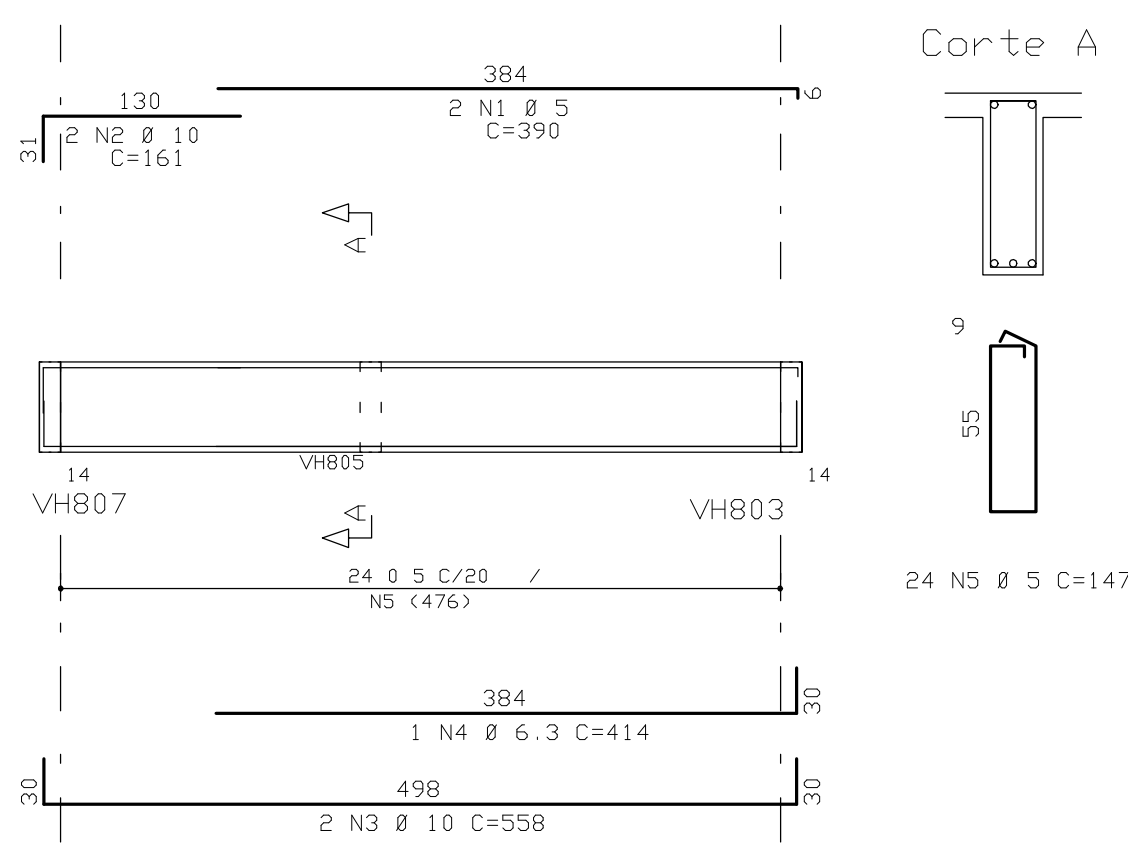


VH828 14/60

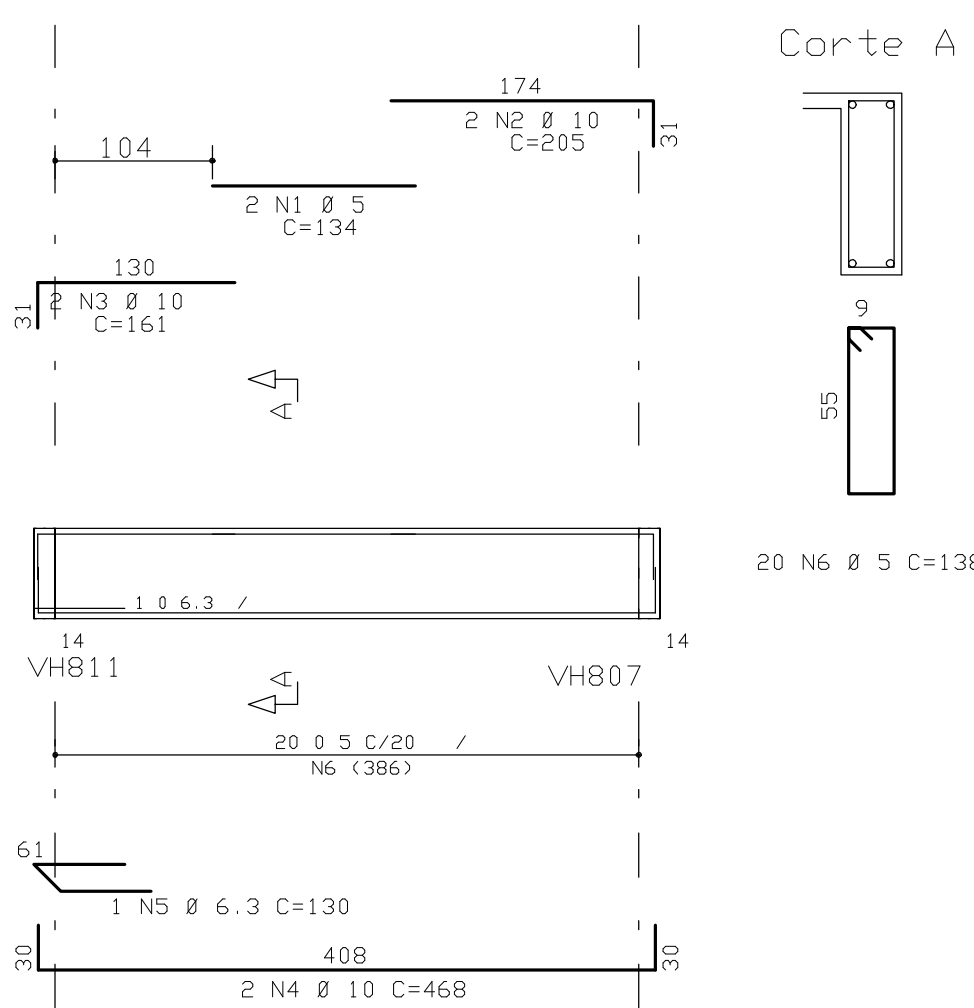


VH829 14/60

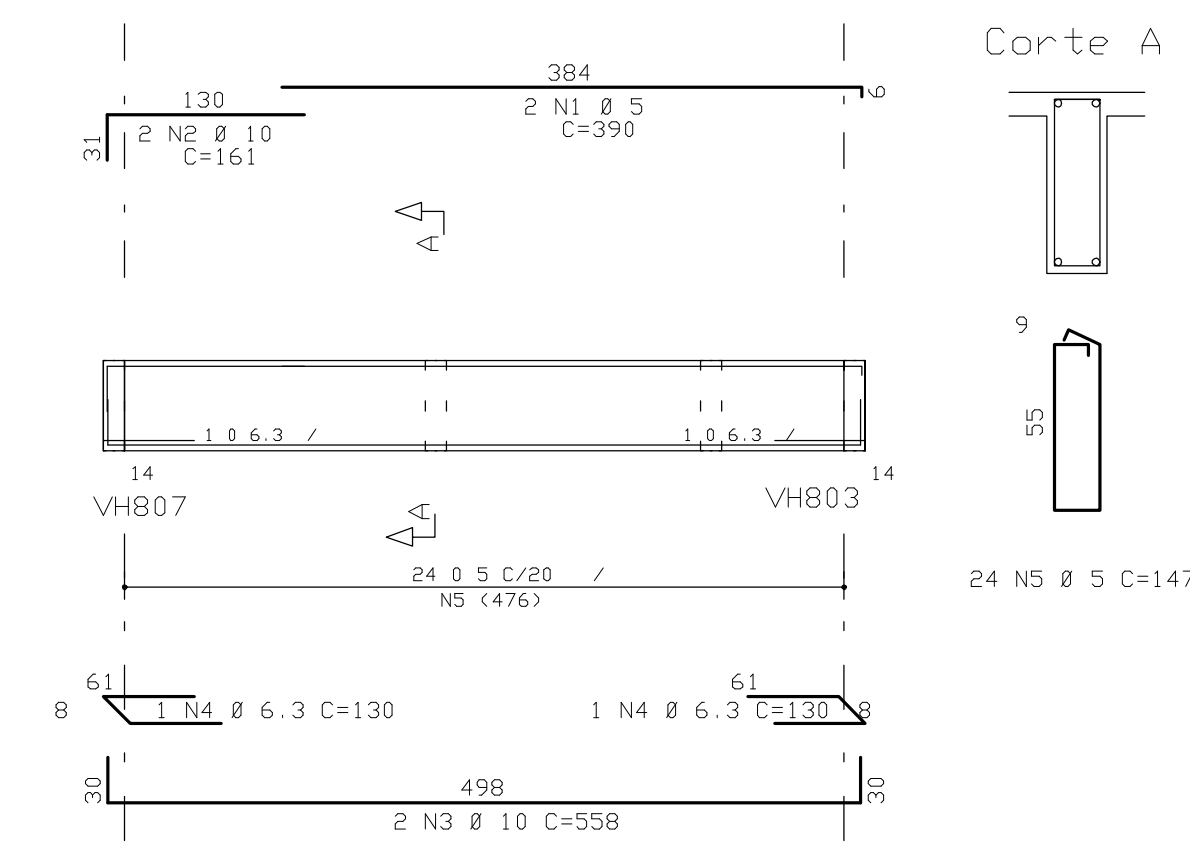


VH830 14/VAR

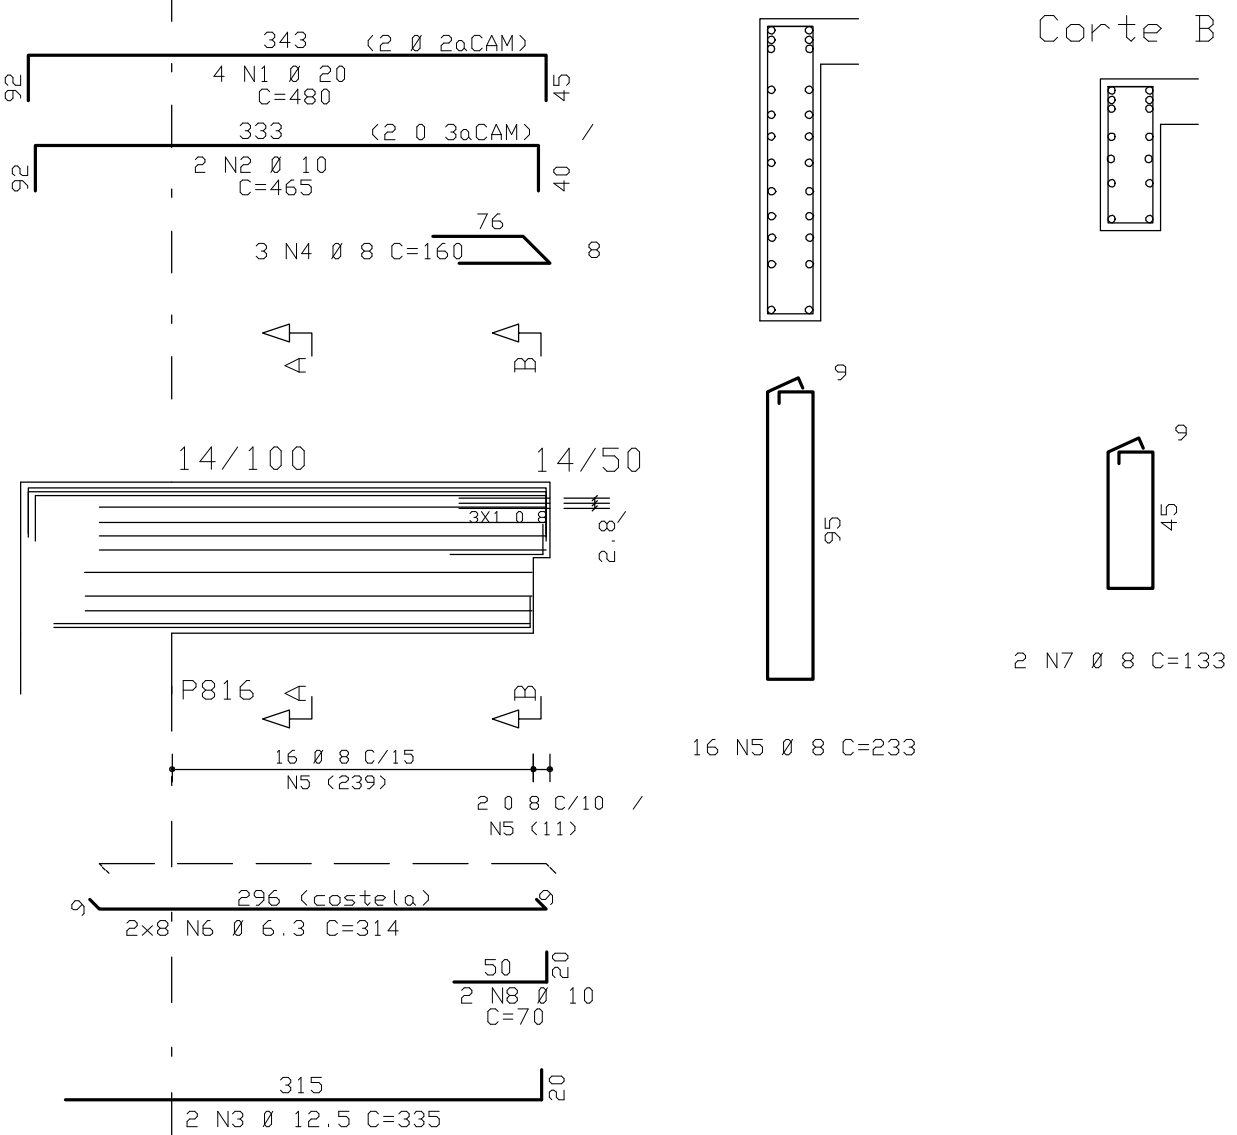


VH831 14/60

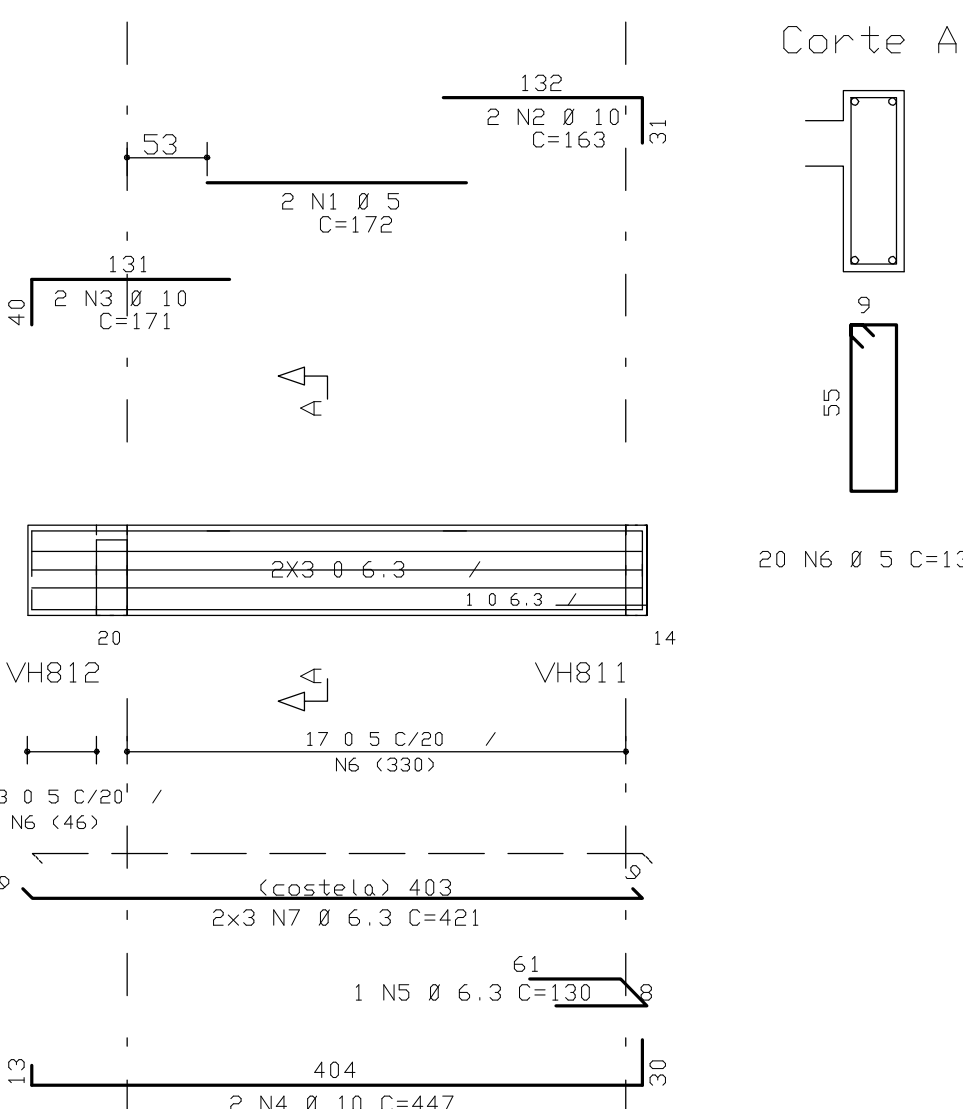


VH832 14/60

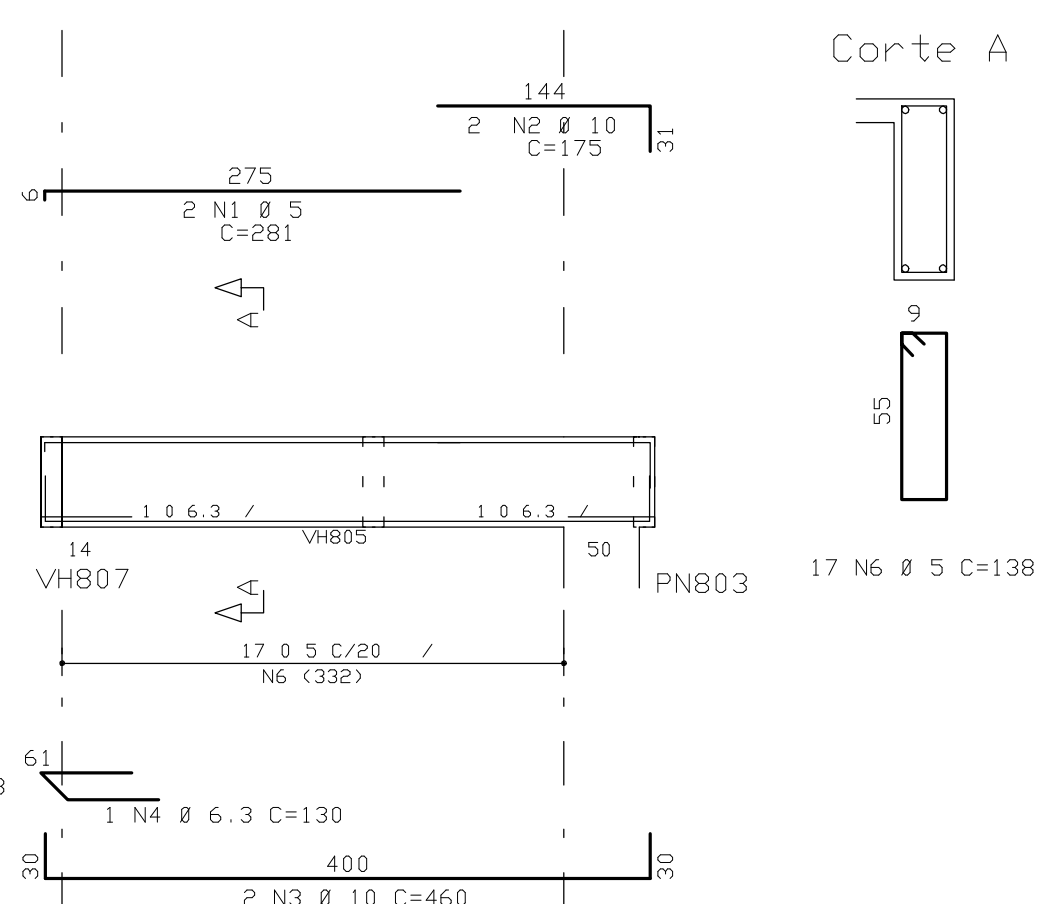

VH833 14/60

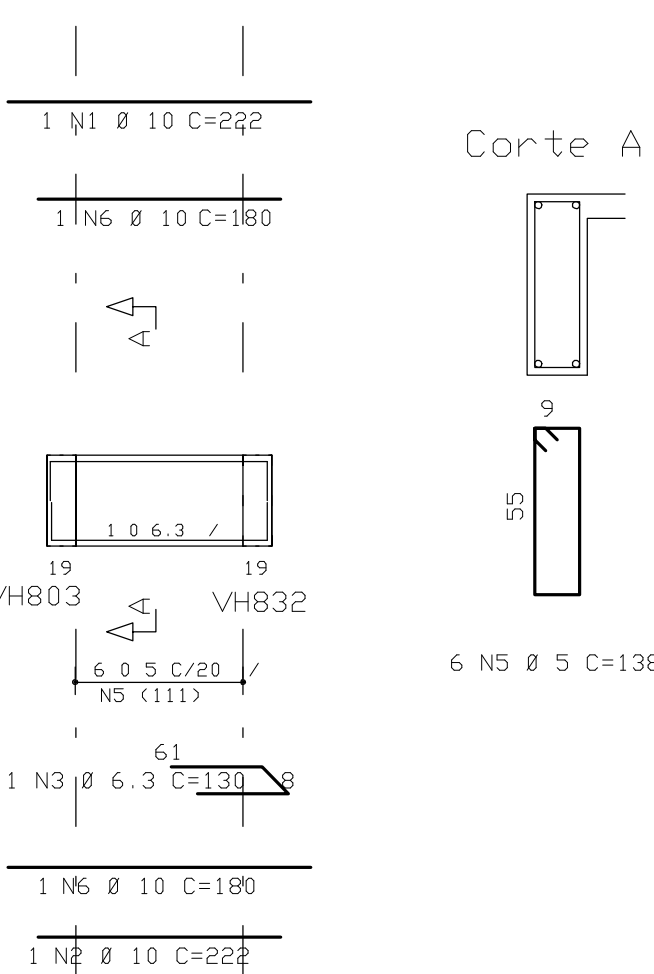

VSEH801 14/60

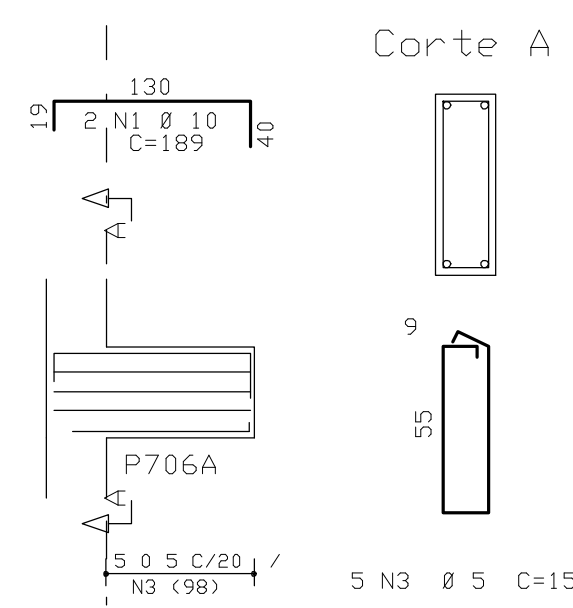

INDICE :

VH819 A VH833, VSEH801

$$F_{CK} = 30 \text{ MPa}$$
$$EC = 26 \quad GP_{\alpha}$$
$$A/C = 0,65$$
<MODULO DE ELASTICIDADE SECANTE
 AOS 28 DIAS>.

(FATOR AGUA CIMENTO)

0	24/08/2010	EMISSAO INICIAL		
REV	DATA	DESCRICAO		
 Simetria Engenharia 516 GABARU CA Nº 51 SAUAS 201 A 203 BRASILIA DF CEP: 71200-140 FONE: (061) 3036-9630 E-MAIL: (061) 3036-9630 E. 0100.00				
PROJETO ESTRUTURAL				
PROJETO ESTRUTURAL				
CLIENTE: DISCO INCORPORADORA E IMOBILIARIA LTDA				
OBRA:		EDIFICIO RESIDENCIAL OLYMPIQUE	No OBRA: 001	
ENDERECO OBRA: SRIA AREA ESPECIAL D4 LOTES G e H - GUARA/DF				
DESCRICAO:				
ARMACAO DAS VIGAS DO 17o PAVIMENTO				
TORRE D - JUNTA H (02/02)				
383-XXX				
DESIGNAÇÃO:		SESENHO Nº:		
TOS / NOMEQUE		DATA:	ESCALA:	UNIDADE
24/08/2010		1:50	CM	No PROJ. SIMETRIA 421
ARQUIVO PLT:				
421-EST-383-XXX-R00_PLT				
PROPRIETARIO:		RESPONSAVEL TECNICO		
RESPONSAVEL TECNICO PELO PROJETO ESTRUTURAL				
SIMETRIA ENGENHARIA E PROJETOS S/C LTDA CREA - 2725/RJ				

