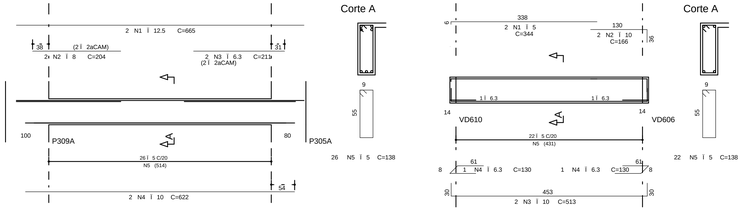

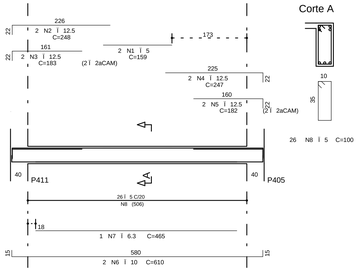

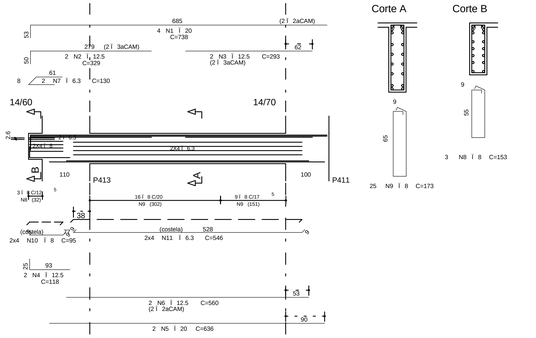

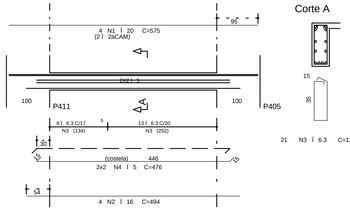




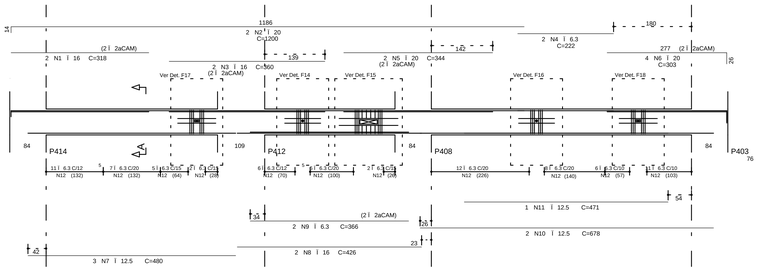

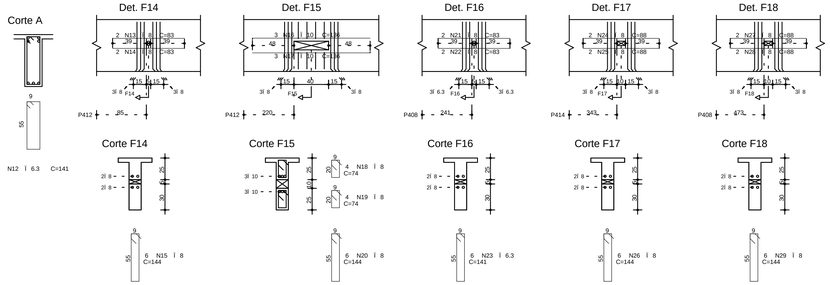

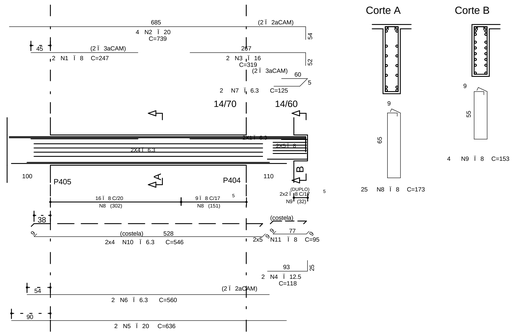

COBRIMENTO DA ARMADURA:

- LAJES = 2,0 cm
- VIGAS E PILARES = 2,5 cm
- BLOCOS,BALDRAMES E CONTENCOES (FACE EM CONTATO COM A TERRA) = 3,0 cm

1. ESSES COBRIMENTOS DEVERAO SER GARANTIDOS COM O USO DE ESPACADORES OU PASTILHAS.

COBRIMENTOS ESPECIFICOS EM CONTRARIO AOS VALORES INDICADOS ACIMA, ESTAO INDICADOS NOS DESENHOS DE FORMAS DOS PAVIMENTOS.

NORMAS UTILIZADAS:

NBR-6118/2003 - PROJETO E EXECUCAO DE OBRAS DE CONCRETO ARMADO
NBR-6120/1980 - CARGAS PARA O CALCULO DE ESTRUTURAS DE EDIFICACOES

INDICE:

VD616 A VD627, VSED601

FCK= 35 MPa

EC = 28 GPa (MODULO DE ELASTICIDADE SECANTE AOS 28 DIAS).

A/C = 0,65 (FATOR AGUA CIMENTO)

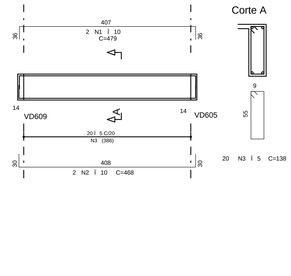

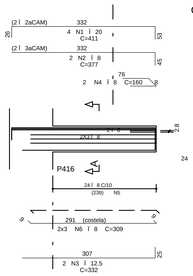

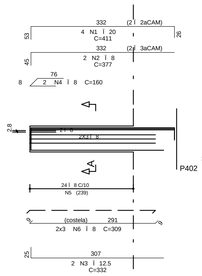

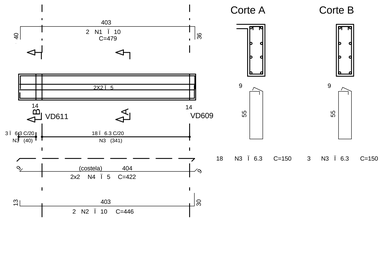

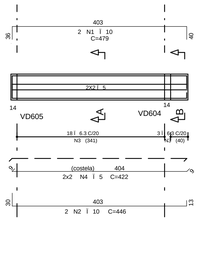

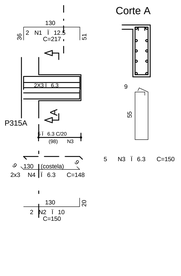

REV	DATA	DESCRICAO
0	18/10/2010	EMISSAO INICIAL

Simetria Engenharia
Rua QI-09/01, 40 Sq.01 SMLNR STA A SRI
BRASILIA-DF CEP: 71200-045
PABX: (0XX61) 3036-9610
simetria@simetria.eng.br

PROJETO ESTRUTURAL

CLIENTE:	DISCO INCORPORADORA E IMOBILIARIA LTDA
OBRA:	EDIFICIO RESIDENCIAL OLYMPIQUE — No OBRA:
ENDEREOO OBRA:	SRIA AREA ESPECIAL 04, LOTES G e H, GUARA-DF
DESCRICAO:	ARMA€ e O DE VIGAS - TORRE B - JUNTA D VIGAS DO 7o AO 16o PAVIMENTO (02/02)
DESENHO No:	400-XXX
DESENHISTA: TQS/ J.HENRIQUE	DATA: 18/10/2010 — ESCALA: 1:50 — UNIDADE: CM — No PROJ. SIMETRIA: 421
ARQUIVO PLT:	421 -EST-400-XXX -R00 .PLT

PROPRIETARIO: RESPONSAVEL TECNICO:

RESPONSAVEL TECNICO PELO PROJETO ESTRUTURAL:

SIMETRIA ENGENHARIA E PROJETOS S/C LTDA
CREA 2725/RF

SIMETRIA ENGENHARIA DE PROJETOS S/C LTDA R: C:\TQSWIN\CAD\PCE\JUNTA\D - TORRE B\D-7o AO 16o PAVIMENTOS\DISTRIBUICAO\02-VIGAS\PLT 18/10/2010 19:41:46