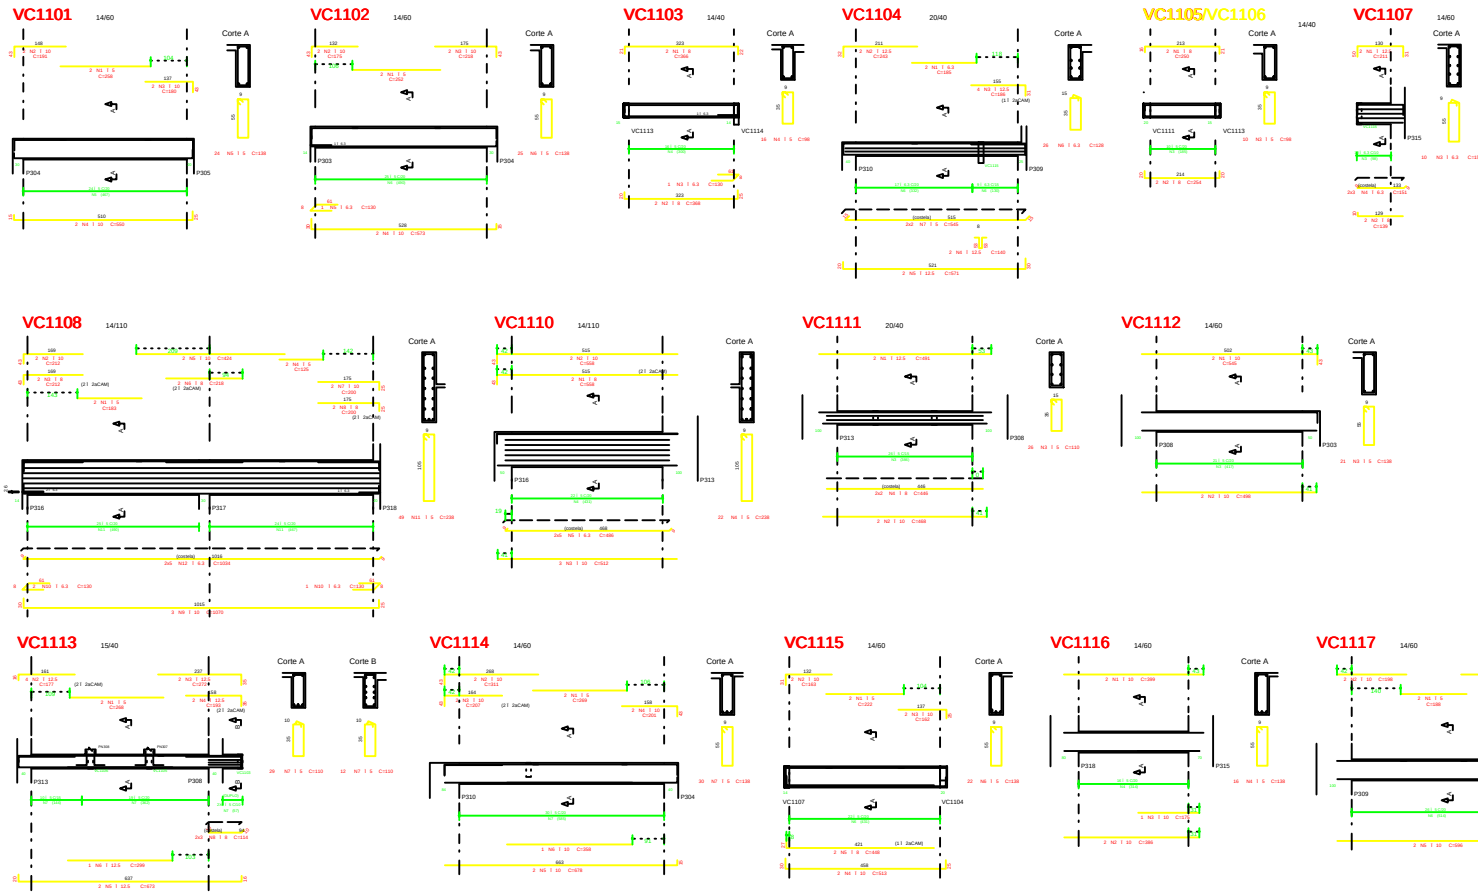

MESA MOTOR

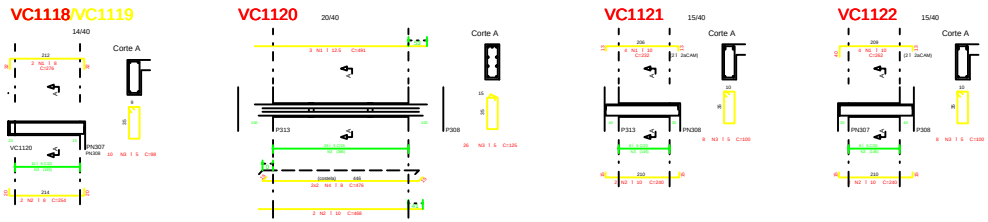

TAMPA DO RESERVATč RIO

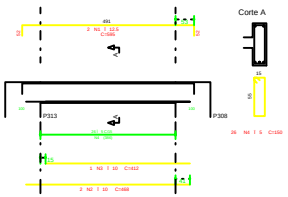

COBRIMENTO DA ARMADURA:

- LAJES = 2,0 cm
- VIGAS E PILARES = 2,5 cm
- BLOCOS,BALDRAMES E CONTENCOES (FACE EM CONTATO COM A TERRA) = 3,0 cm

1. PARA COBRIMENTOS DIFERTOS DEVE SURGIR NOVOS COM OS LIMITES ESPECIFICADOS NO PARTICULAR.

COBRIMENTOS ESPECIFICOS DE CONTRATO (OU VALORES INDICADOS ACIMA, ESTEJA INDICADOS NOS DESENHOS SE FORMA DIFERENTE).

NORMAS UTILIZADAS:

NBR-6118/2003 - PROJETO E EXECUCAO DE OBRAS DE CONCRETO ARMADO
NBR-6120/1980 - CARGAS PARA O CALCULO DE ESTRUTURAS DE EDIFICACOES

INDICE:

VC1101 A VC1122, VC1201

FCK= 30 MPa
EC = 26 GPa (MODULO DE ELASTICIDADE SECANTE AOS 28 DIAS)
A/C = 0,65 (FATOR AGUA CIMENTO)

REV	DATA	REVISAO
0	01/12/2010	EMISSÃO INICIAL

Simplicio Engenharia
Rua Quintana, nº 1175 CEP 04568-003
BRASIL - SÃO PAULO - SP
Fone: (11) 4141 - 3000 (PBX)
www.simplicio.eng.br
simplicio@simplicio.eng.br

PROJETO ESTRUTURAL

CLIENTE: DESIGN INCORPORADORA IMOBILIARIA LTDA
OBRA: ED. RESIDENCIAL OLYMPIA VII
ENDEREÇO OBRA: SEIA AREA ESPECIAL DE LOTEIS E H - GUARA DF
DESENHO: ARMACAO DAS VIGAS DA COBERTURA DO 20o PAV., MESA MOTOR E RESERVATč RIO ELEVADO TORRE B - JUNTA C
DESENHO Nº: 421-XXX
ESCALA: 1:50
DATA: 01/12/2010
DESENHISTA: CM
TOTAL DESENHOS: 421
ARQUIVO: 421 - 421 - 421-XXX - 4B3 - ALT
RESPONSABILIDADE TÉCNICA PELO PROJETO ESTRUTURAL