


SISTEMA DE ENGENHARIA DE PROJETOS S/C LTDA - C/DEPARTAMENTO-ENGENHARIA-180 E COORDENADOR-ENGENHEIRO-PLT 187/2010 03-30-17

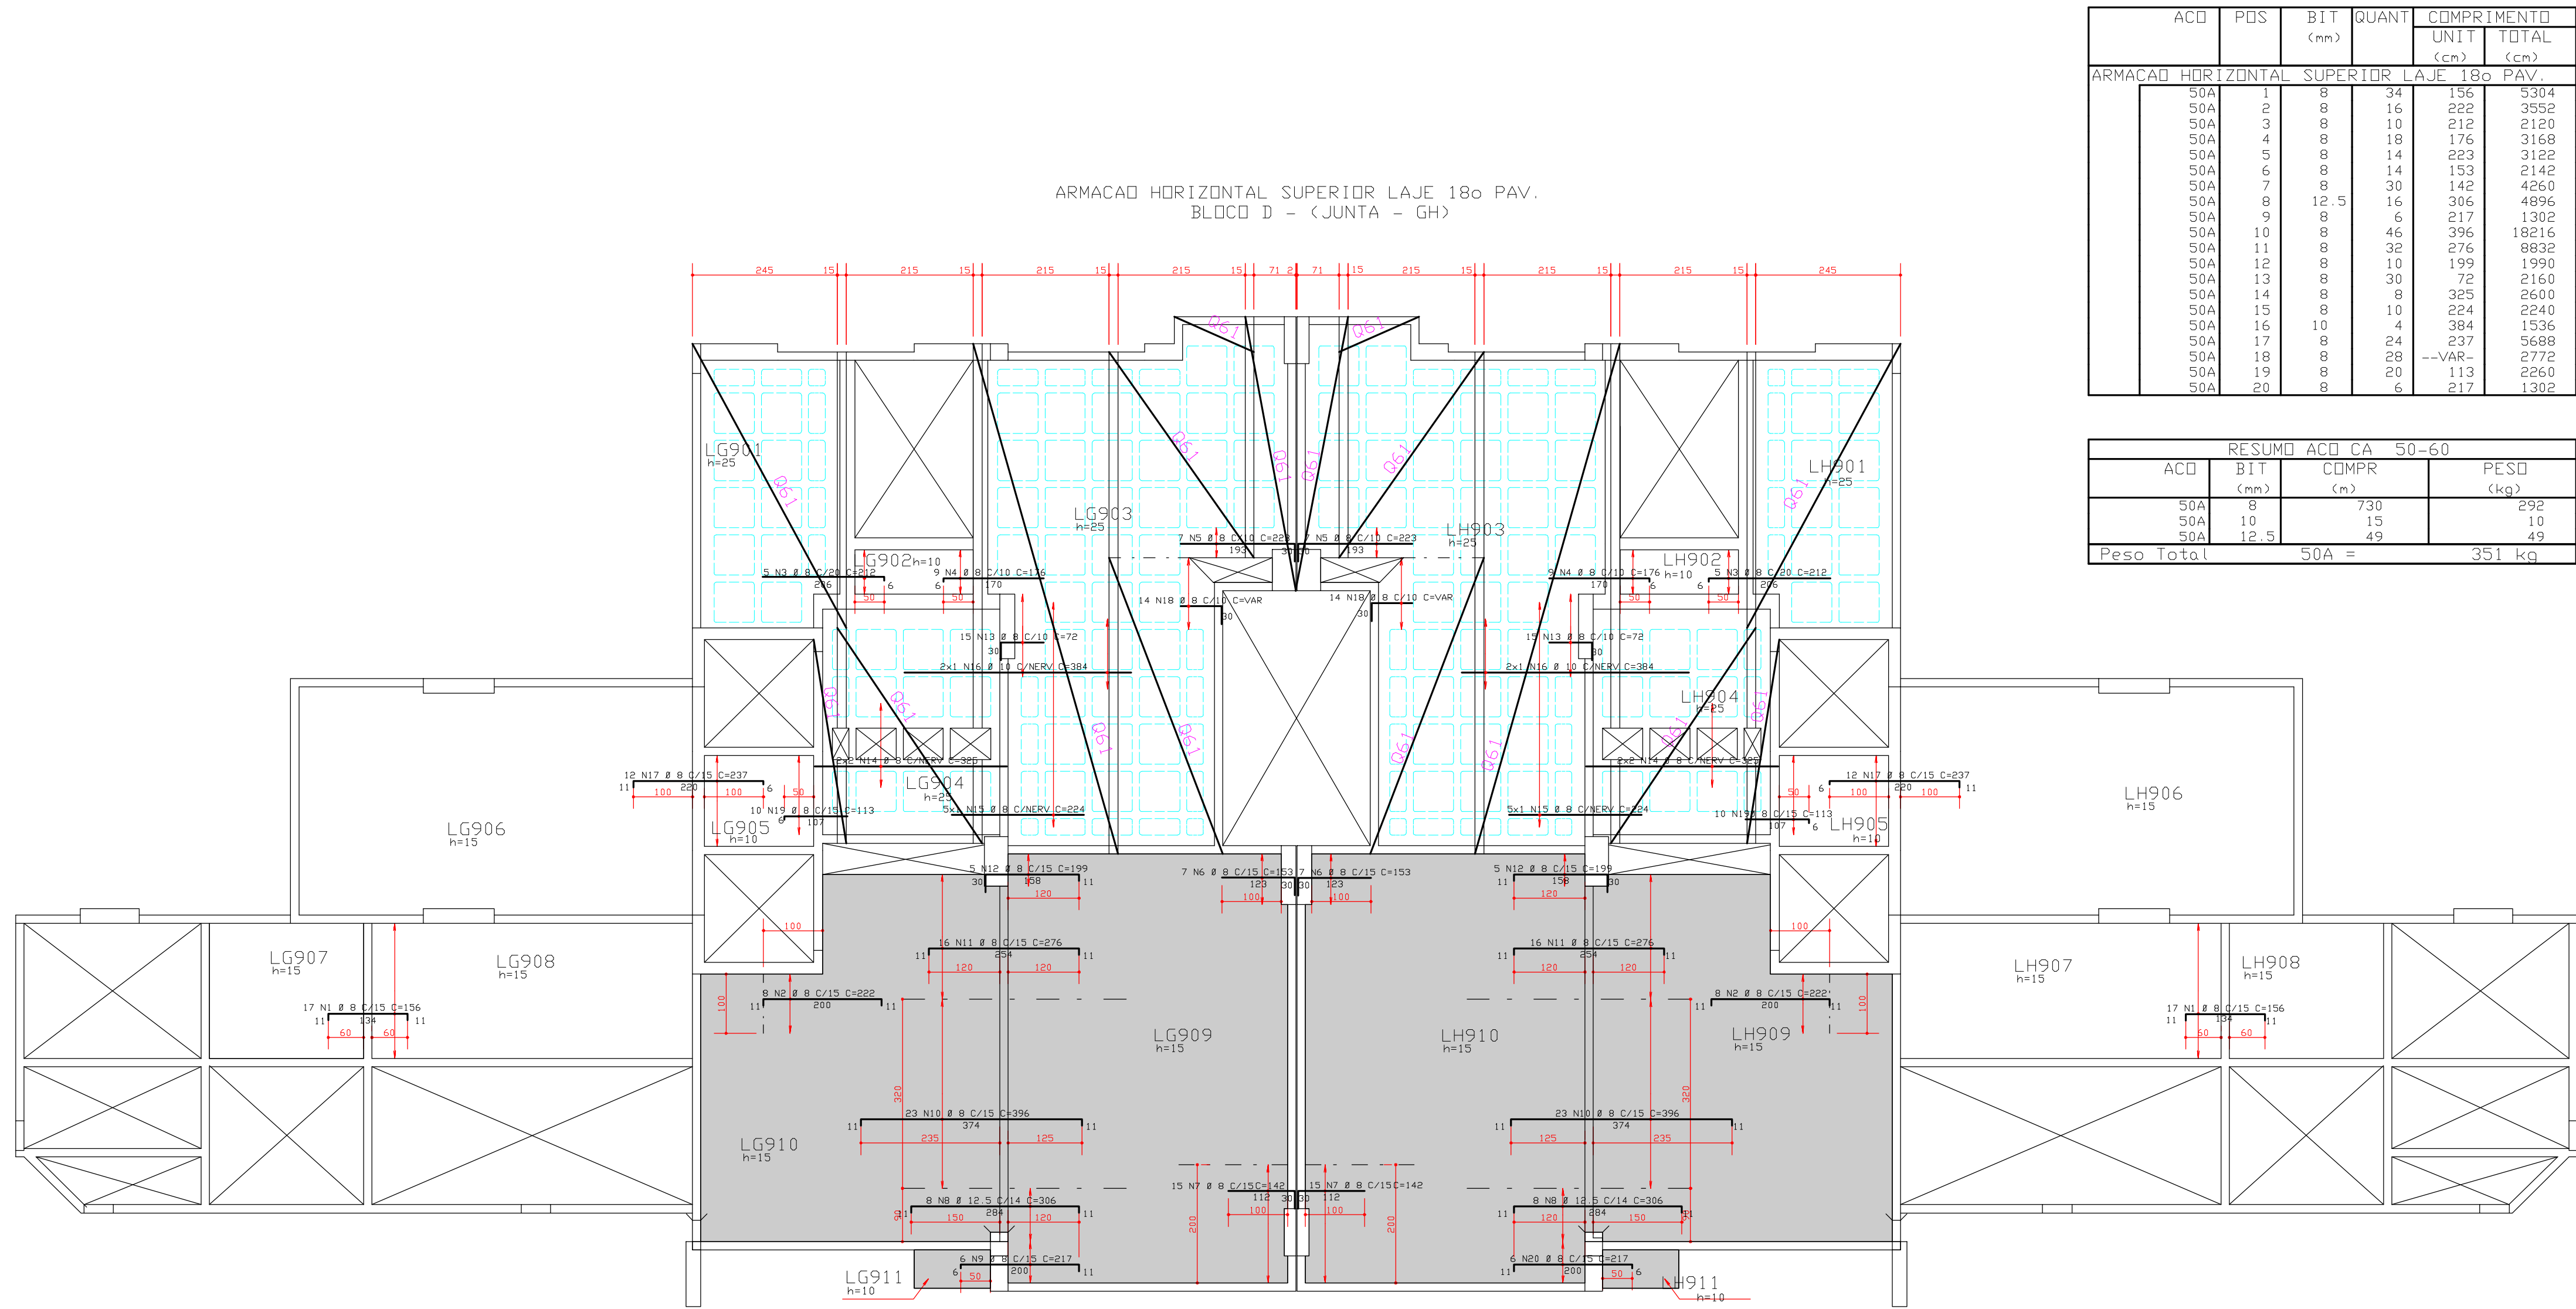


ACD	PDS	BIT	QUANT	COMPRIMENTO
(mm)	(mm)	(mm)	UNIT	TOTAL
ARMACAD HORIZONTAL SUPERIOR LAJE 18o PAV.				
50A	2	8	16	252
50A	3	8	18	212
50A	4	8	18	176
50A	5	8	14	222
50A	6	8	14	153
50A	7	8	30	142
50A	8	12,5	16	305
50A	9	8	6	217
50A	10	8	46	396
50A	11	8	32	276
50A	12	8	13	195
50A	13	8	30	72
50A	14	8	8	305
50A	15	8	10	224
50A	16	10	14	384
50A	17	8	24	237
50A	18	8	28	272
50A	19	8	20	113
50A	20	8	6	212


ACD	BIT	COMPR	PESO
(mm)	(mm)	(m)	(kg)
50A	8	730	292
50A	10	13	10
50A	12,5	49	49
Peso Total			351 kg




REGIÃO MACISA AO REDOR DOS FUROS PREENCHER COM 0 8 C/10

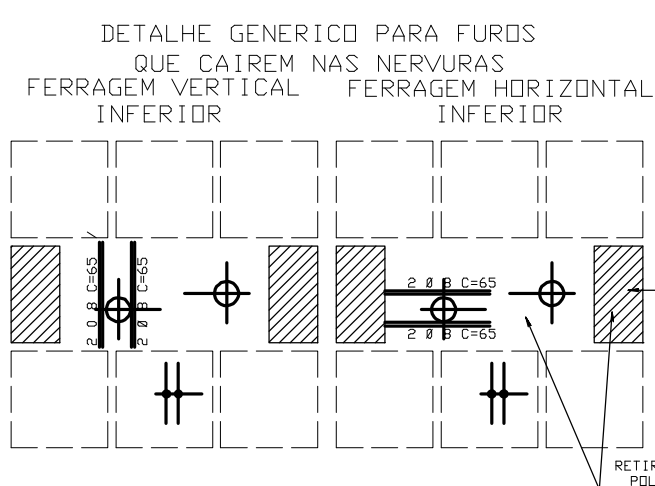

ESQUEMA REMISSIVO


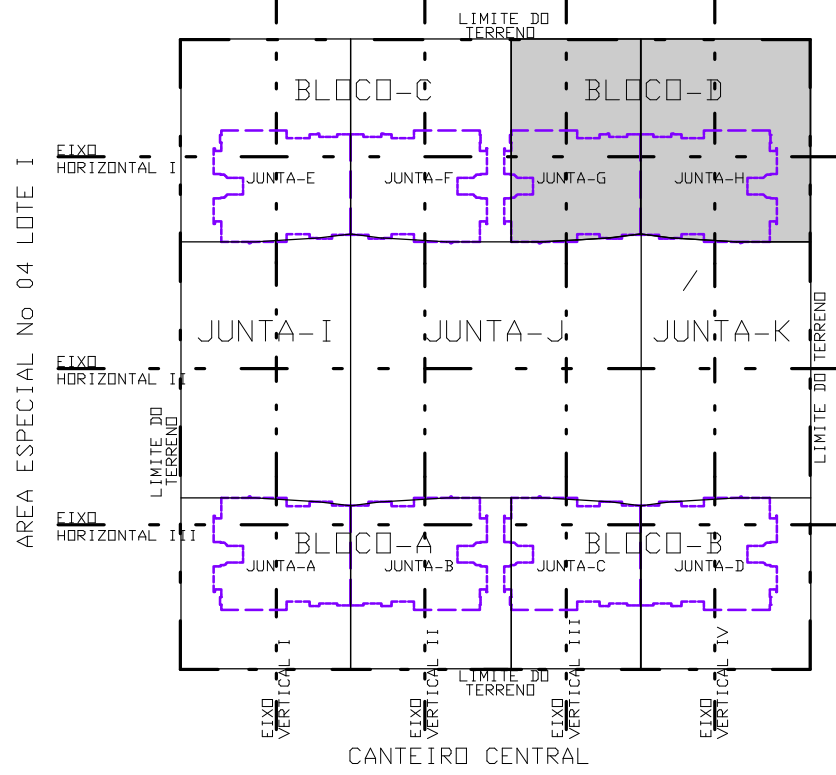


DETALHE GERAL DOS FUROS
PASSAGEM DE TUBULADAÇÃO

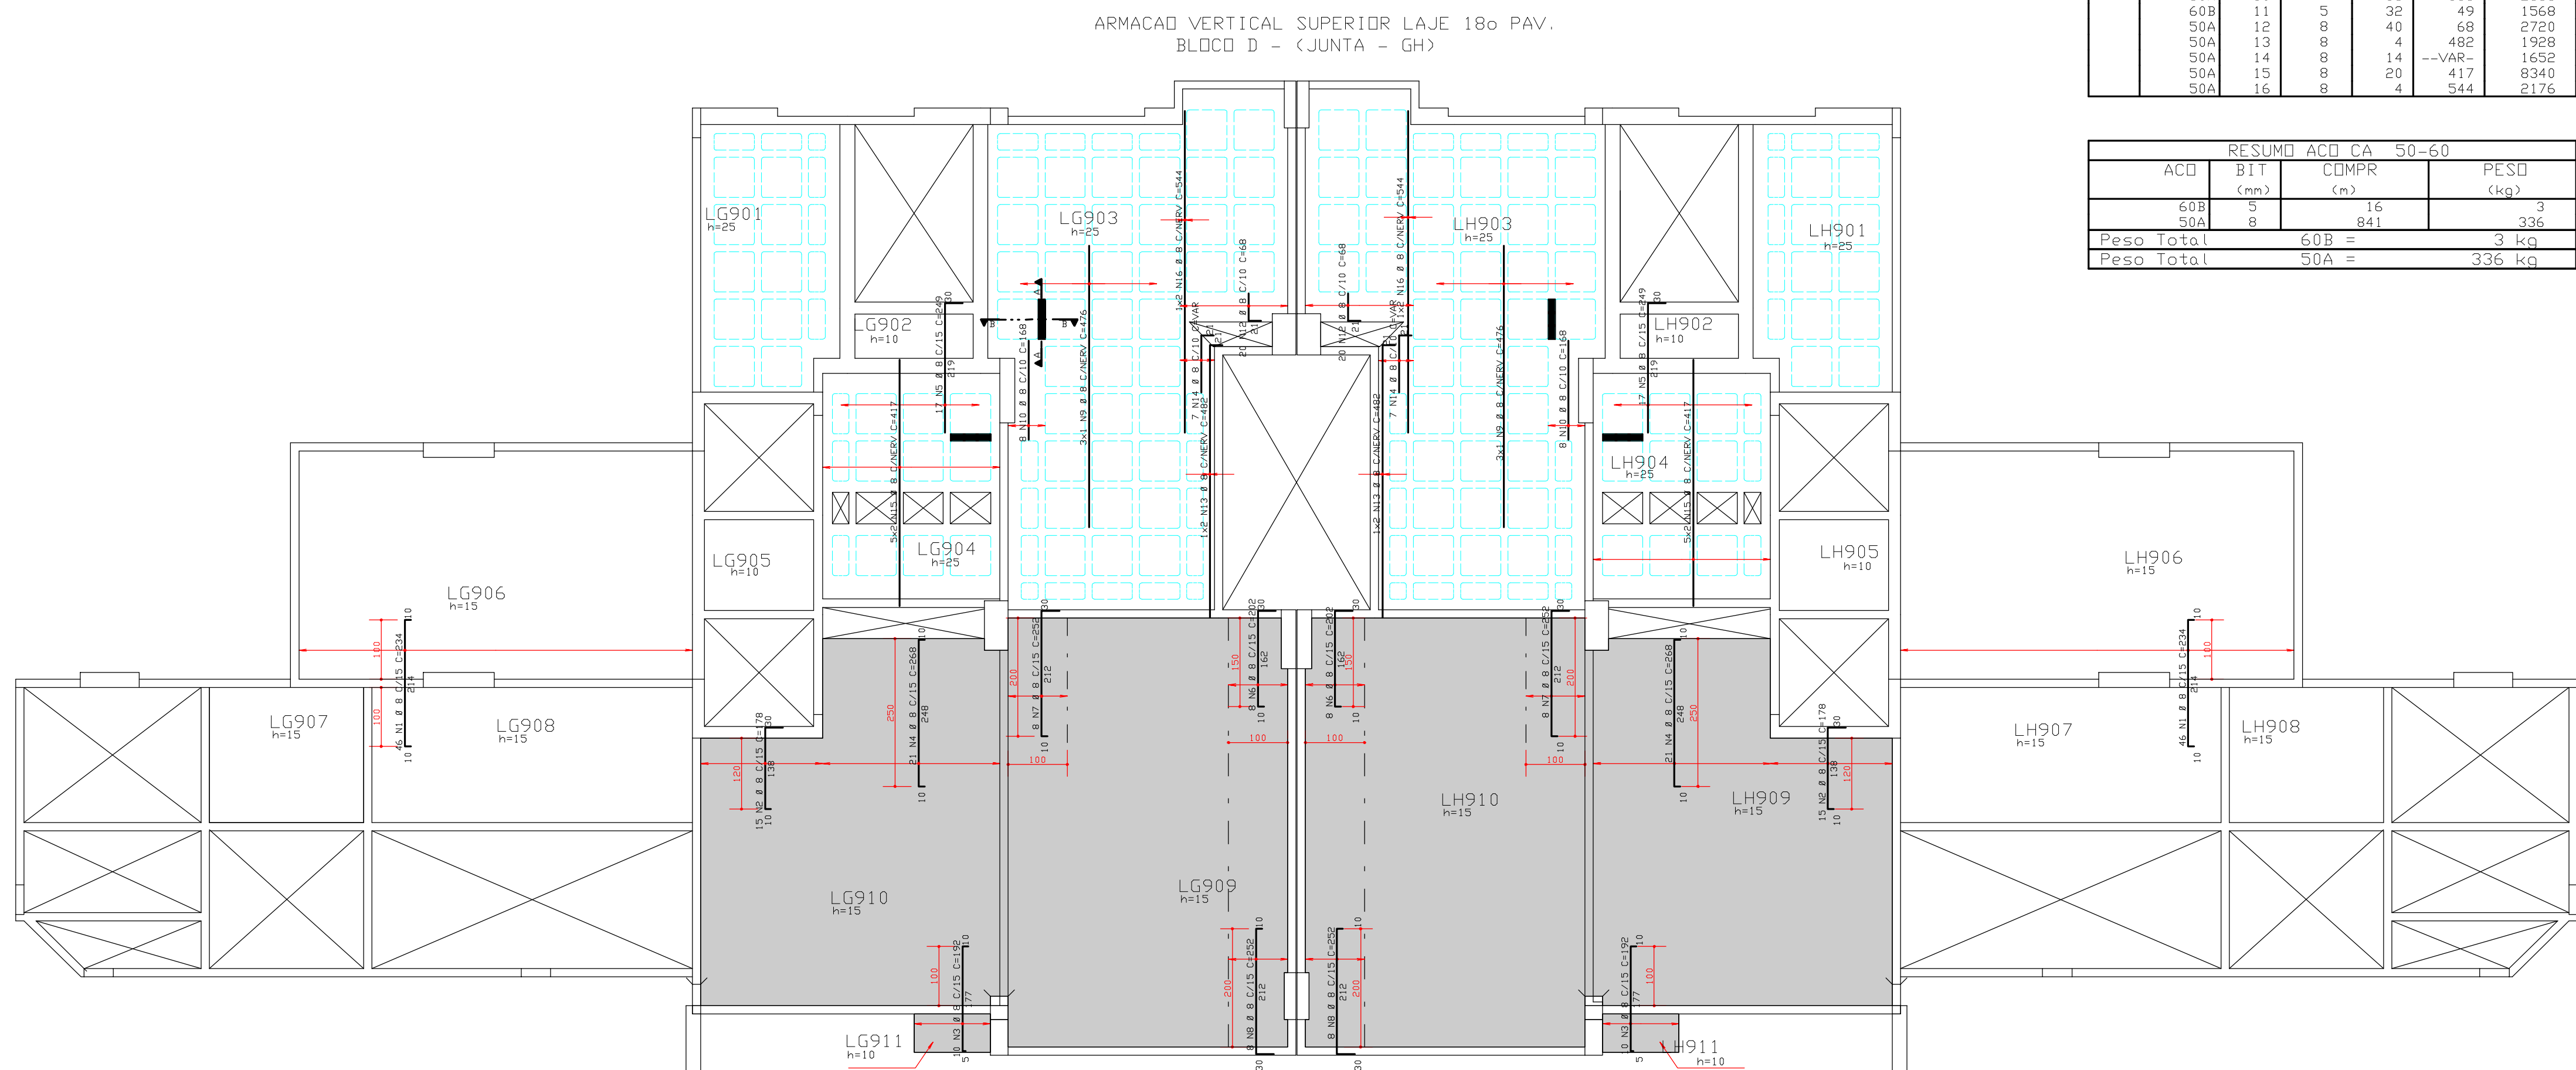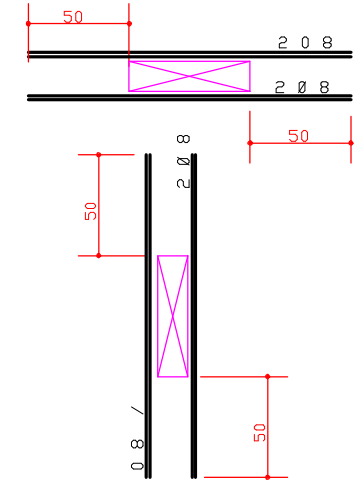

ACD	PDS	BIT	QUANT	COMPRIMENTO
(mm)	(mm)	(mm)	UNIT	TOTAL
ARMACAD VERTICAL SUPERIOR LAJE 18o PAV.				


ACD	BIT	COMPR	PESO
(mm)	(mm)	(m)	(kg)
Peso Total			336 kg

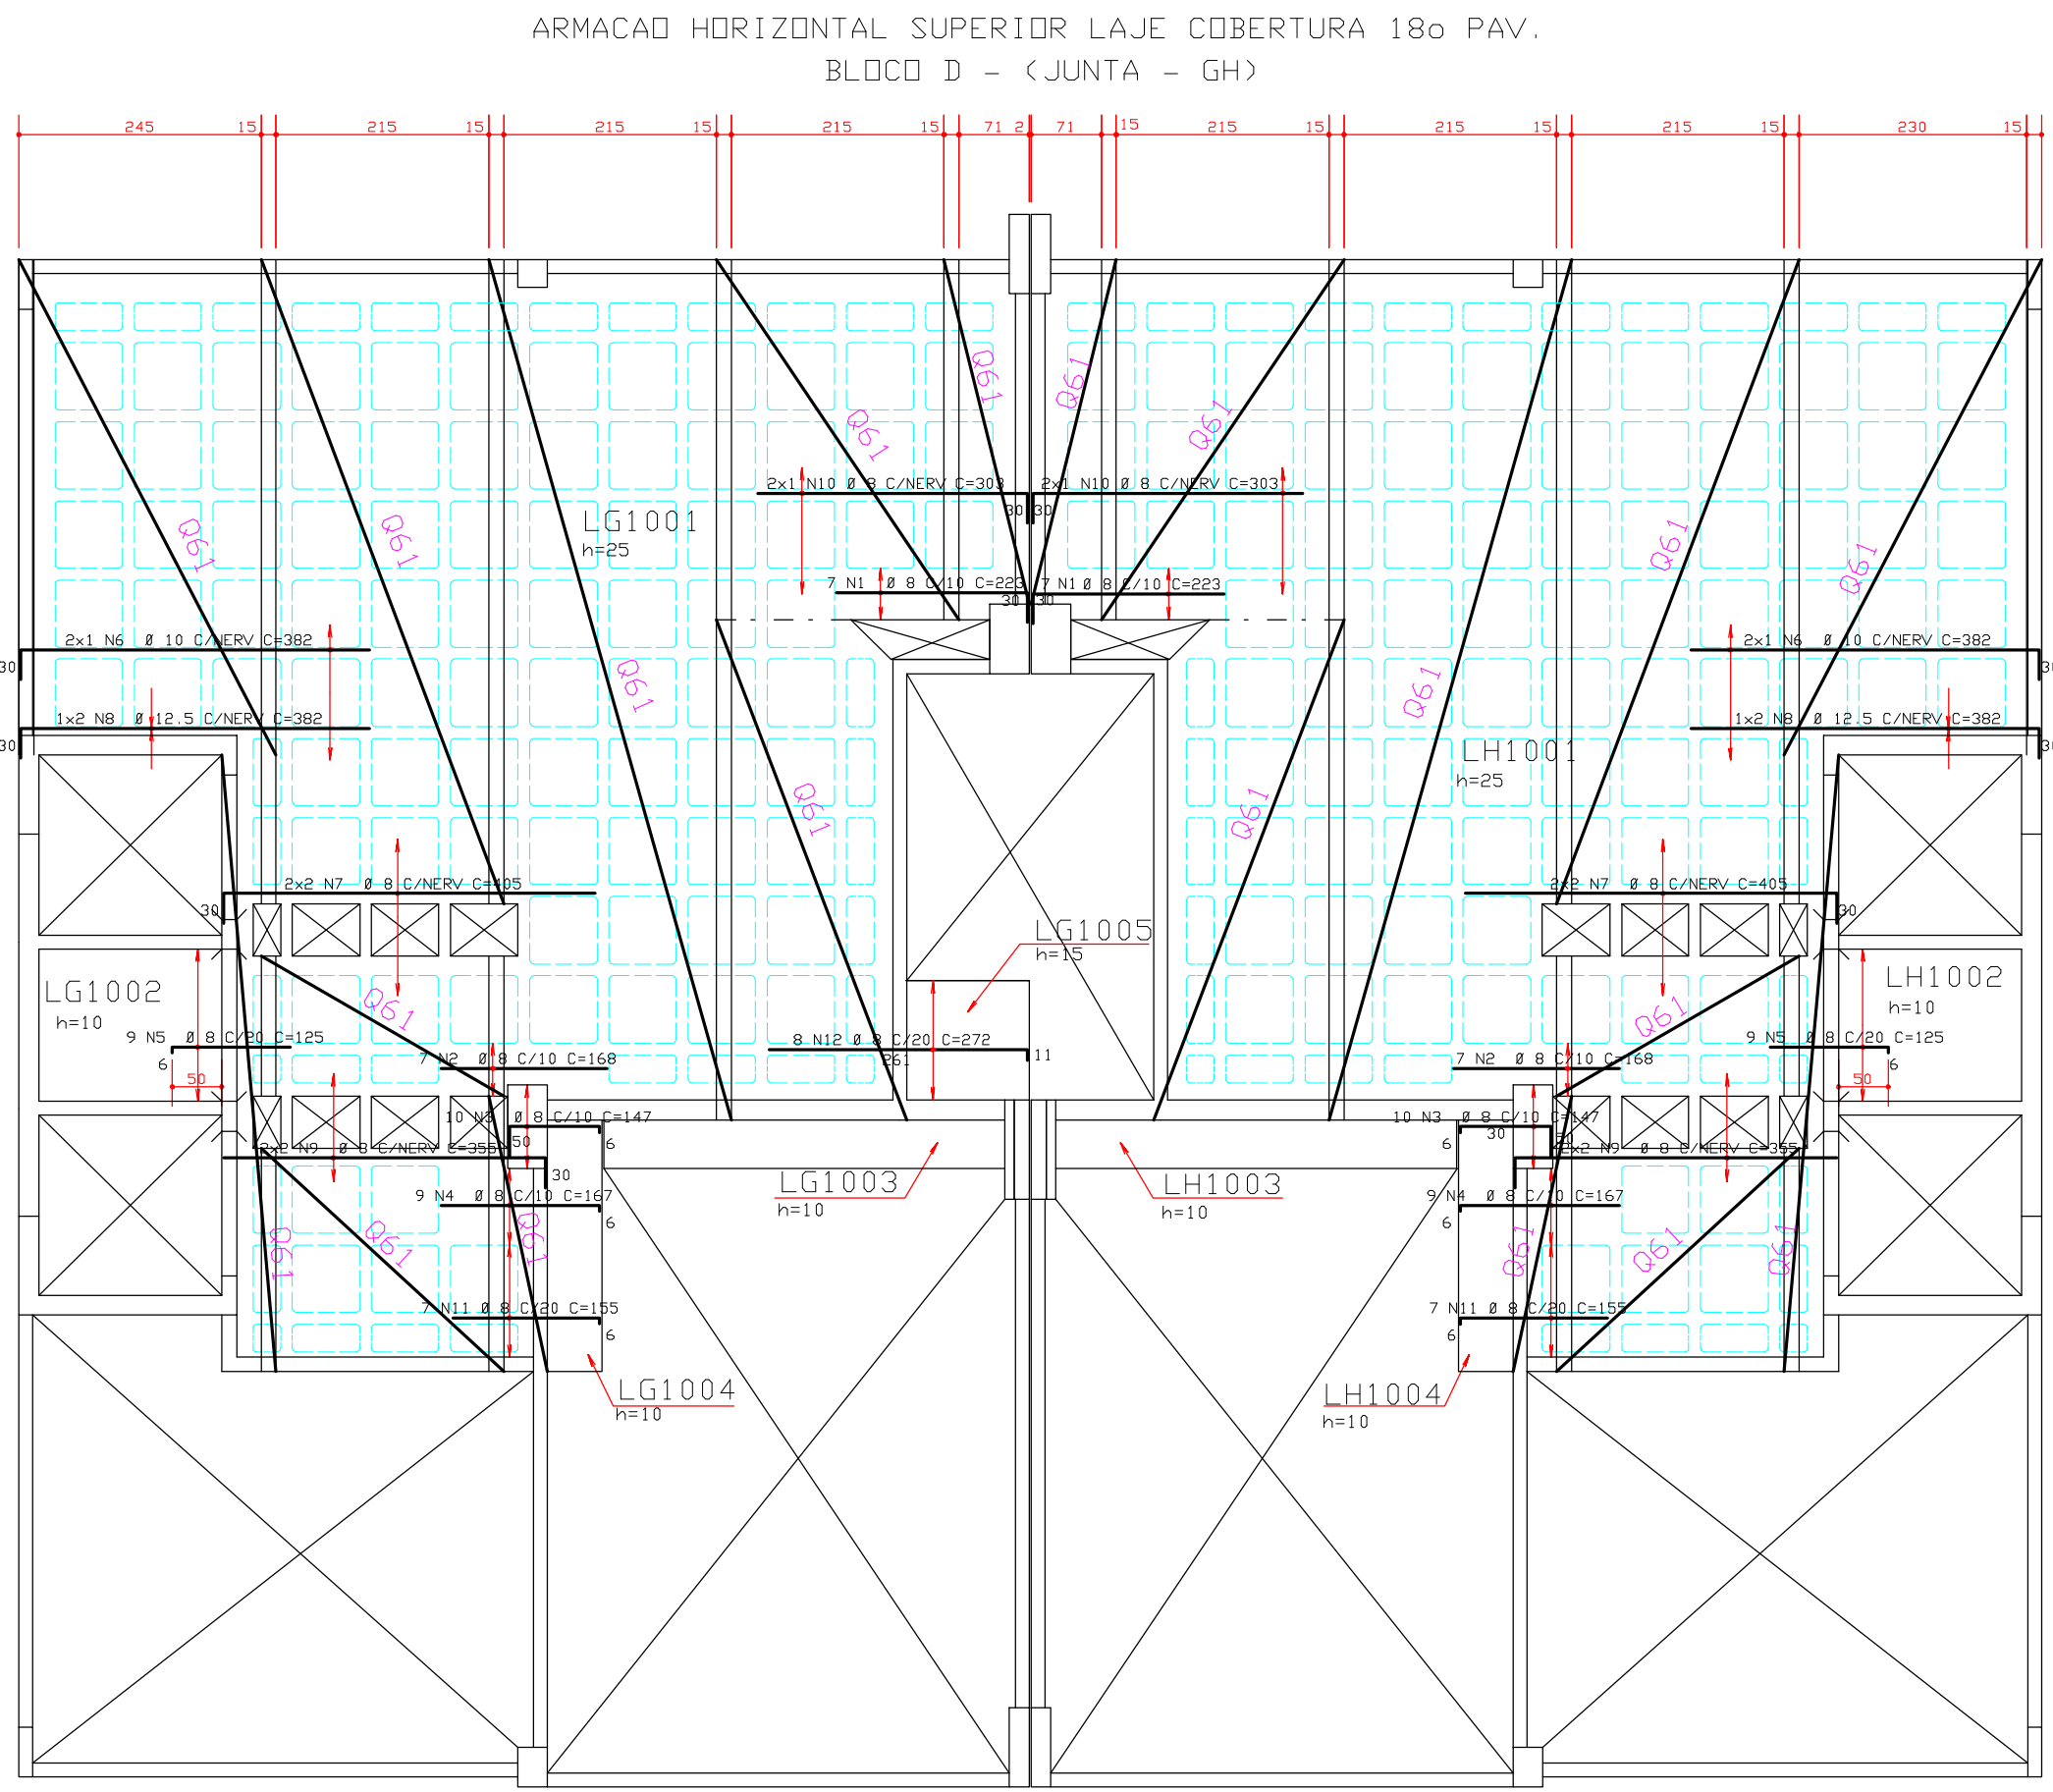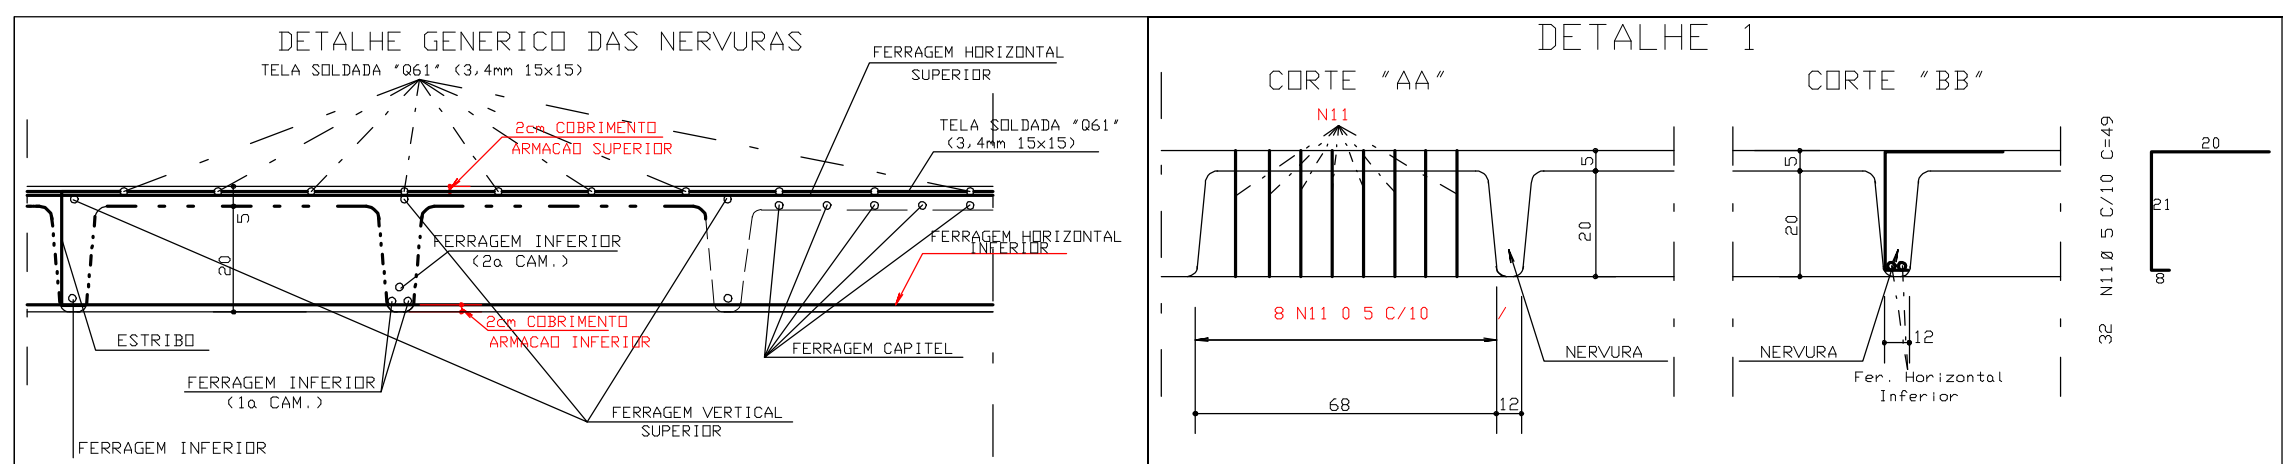

ACD	PDS	BIT	QUANT	COMPRIMENTO
(mm)	(mm)	(mm)	UNIT	TOTAL
ARMACAD HORIZONTAL SUPERIOR LAJE COBERTURA 18o PAV.				
50A	1	8	14	222
50A	2	8	14	168
50A	3	8	20	147
50A	4	8	18	127
50A	5	8	18	125
50A	6	10	4	382
50A	7	8	8	405
50A	8	12,5	4	382
50A	9	8	8	355
50A	10	8	4	303
50A	11	8	14	155
50A	12	8	8	272


ACD	BIT	COMPR	PESO
(mm)	(mm)	(m)	(kg)
50A	8	283	101
50A	10	15	10
50A	12,5	13	13
Peso Total			124 kg

RESUMO TELA 061			
QUANT	DIMENSÃO BASE (m x m)	PESO (kg)	

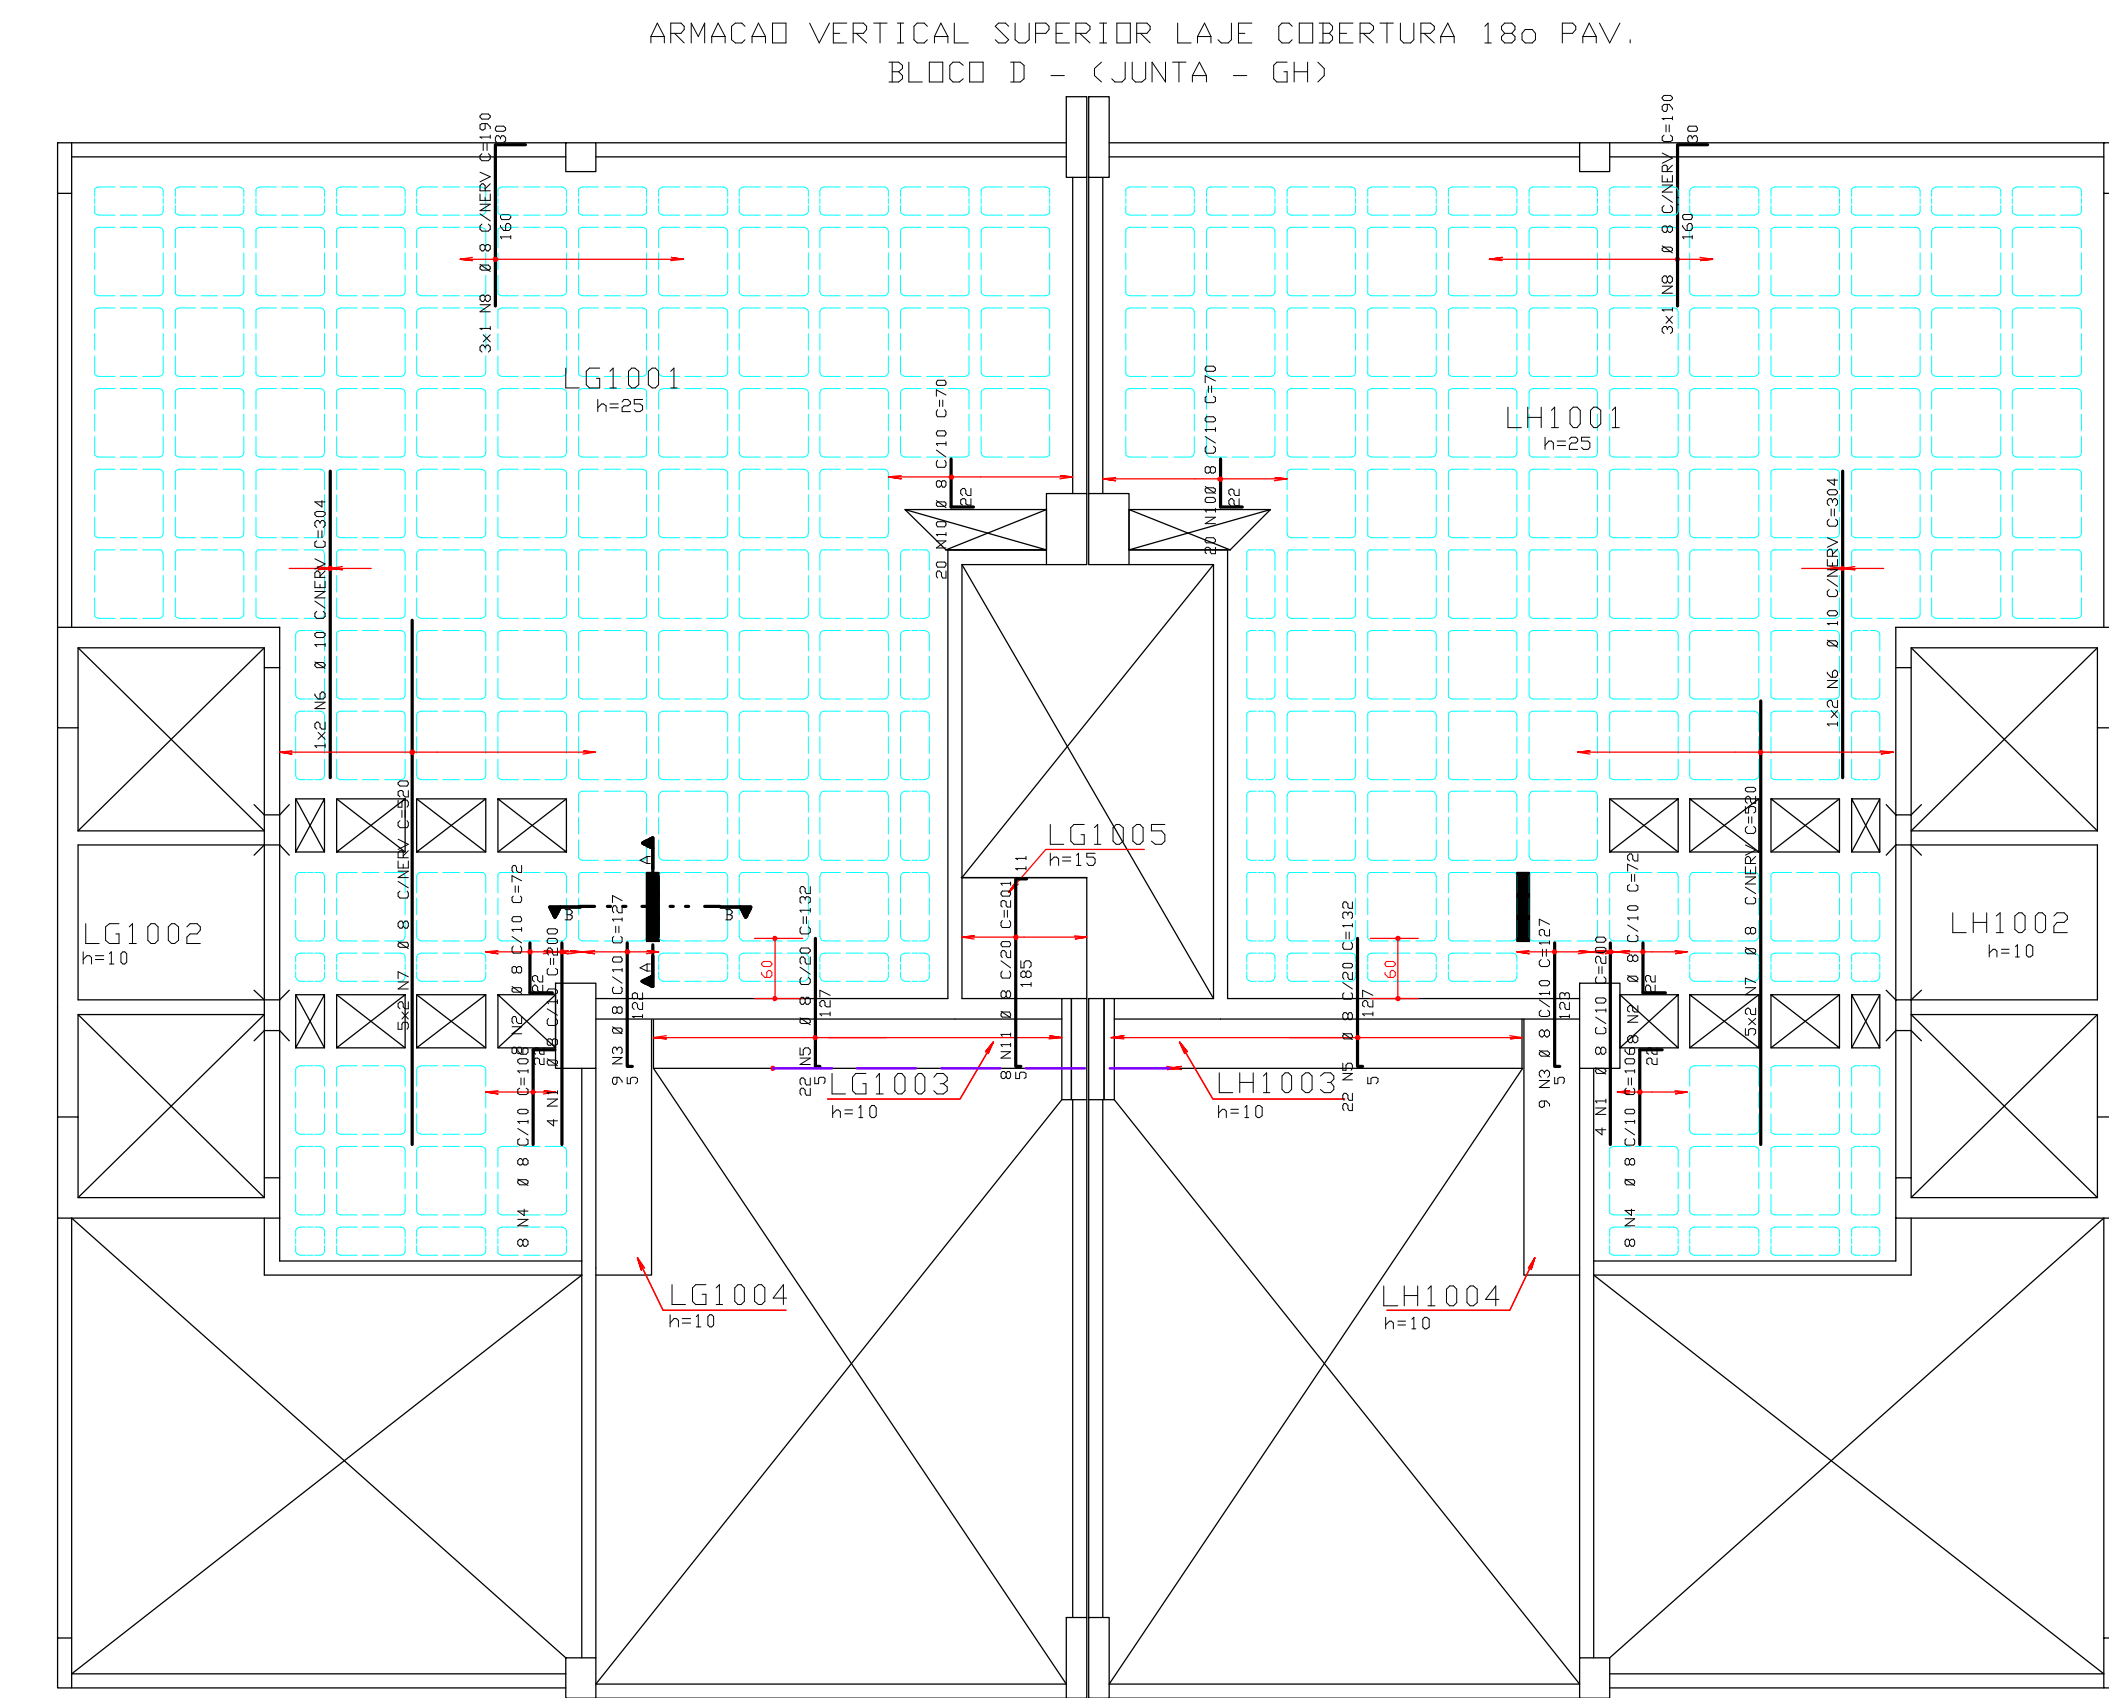

ACD	PDS	BIT	QUANT	COMPRIMENTO
(mm)	(mm)	(mm)	UNIT	TOTAL
ARMACAD VERTICAL SUPERIOR LAJE COBERTURA 18o PAV.				
50A	1	8	8	208
50A	2	8	16	72
50A	3	8	18	127
50A	4	8	16	106
50A	5	8	44	132
50A	6	10	4	304
50A	7	8	20	520
50A	8	8	6	190
50A	9	5	16	49
50A	10	8	40	70
50A	11	8	8	201

ACD	BIT	COMPR	PESO
(mm)	(mm)	(m)	(kg)
50B	8	8	0
50A	8	285	114
50A	10	12	10
Peso Total			124 kg

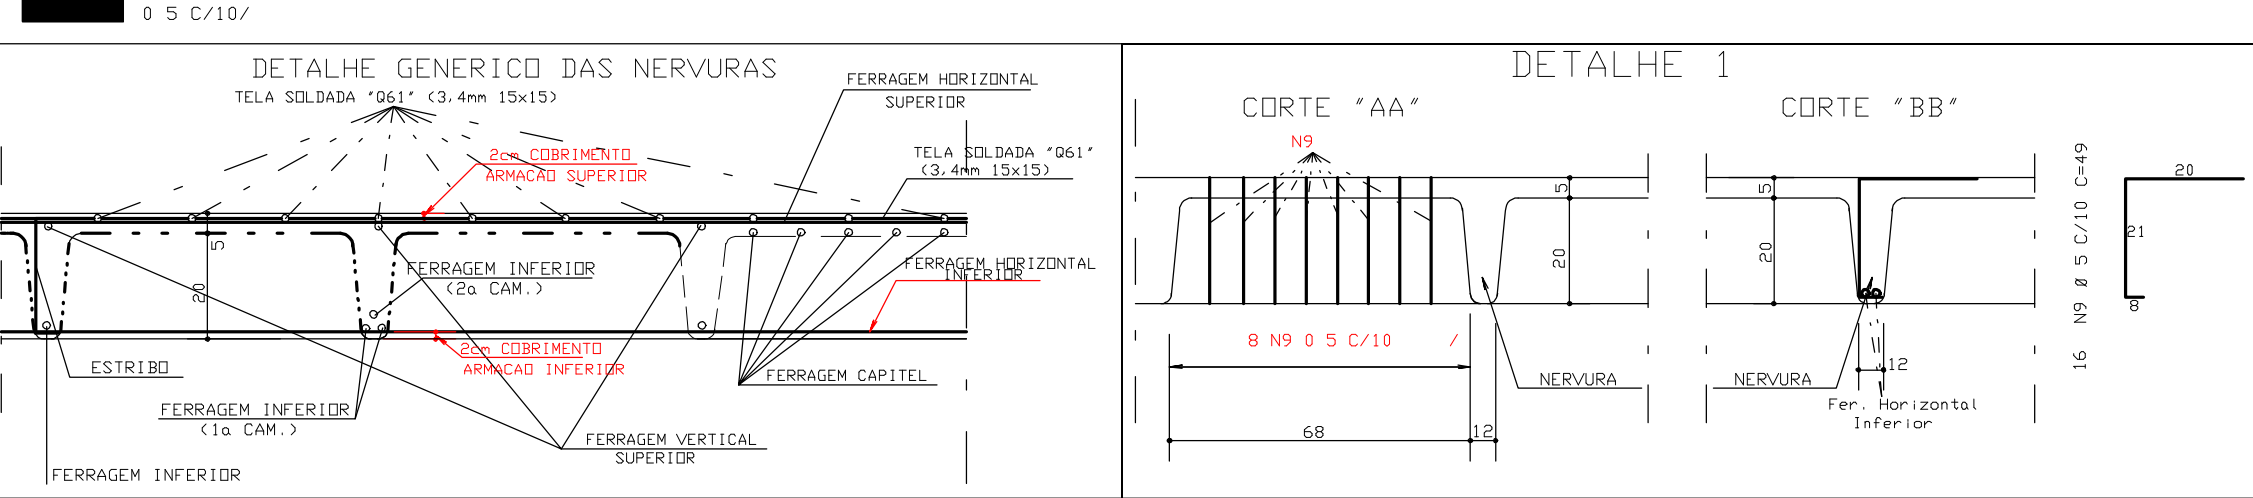

COBRIMENTO DA ARMADURA:
- LAJES = 2,0 cm
- VIGAS E PILARES = 2,5 cm
- BLOCOS BALDRAMES E CONTENEDORES (FACE EM CONTATO COM A TERRA) = 3,0 cm
1. ESSES COBRIMENTOS DEVEM SER GARANTIDOS COM O USO DE ESPACADORES OU PASTILHAS.
COBRIMENTOS ESPECÍFICOS EM CONTRÁRIO AOS VALORES INDICADOS ACIMA, ESTÃO INDICADOS NOS DESENHOS E FORMAS DOS PAVIMENTOS.

NORMAS UTILIZADAS:
NBR-6118/2003 - PROJETO E EXECUÇÃO DE OBRAS DE CONCRETO ARMADO
NBR-6120/1980 - CARGAS PARA O CÁLCULO DE ESTRUTURAS DE EDIFICAÇÕES

FCK = 35 MPa
EC = 28 GPa (MÓDULO DE ELASTICIDADE SECANTE AOS 28 DIAS)
A/C = 0,65 (FATOR AGUA CIMENTO)

0	07/10/2018	EMISSION INICIAL	
REV	2018		DESCRIÇÃO
Simetria Engenharia			
PROJETO ESTRUTURAL			
CLIENTE:	BISCO INCORPORADORA IMOBILIÁRIA LTDA		
OBRA:	ED. RESIDENCIAL OLYMPIC		
ENDEREÇO OBRA:	SRIA AREA ESPECIAL 04 LOTES G e H GUARA-DI		
DESCRIÇÃO:	ARMACAD SUPERIOR/CORTANTE L.J 18o PAVIMENTO/ BLOCO D - JUNTA GH		
DESENHISTA:	DATA:	ESCALA:	UNIDADE:
182/DE/INA	07/10/2018	1:75	cm
PROPRIETÁRIO:	RESPONSÁVEL TÉCNICO		
RESPONSÁVEL TÉCNICO PELO PROJETO ESTRUTURAL			
SIMETRIA ENGENHARIA E PROJETOS S/C LTDA			
CRIA: 07/09/07			