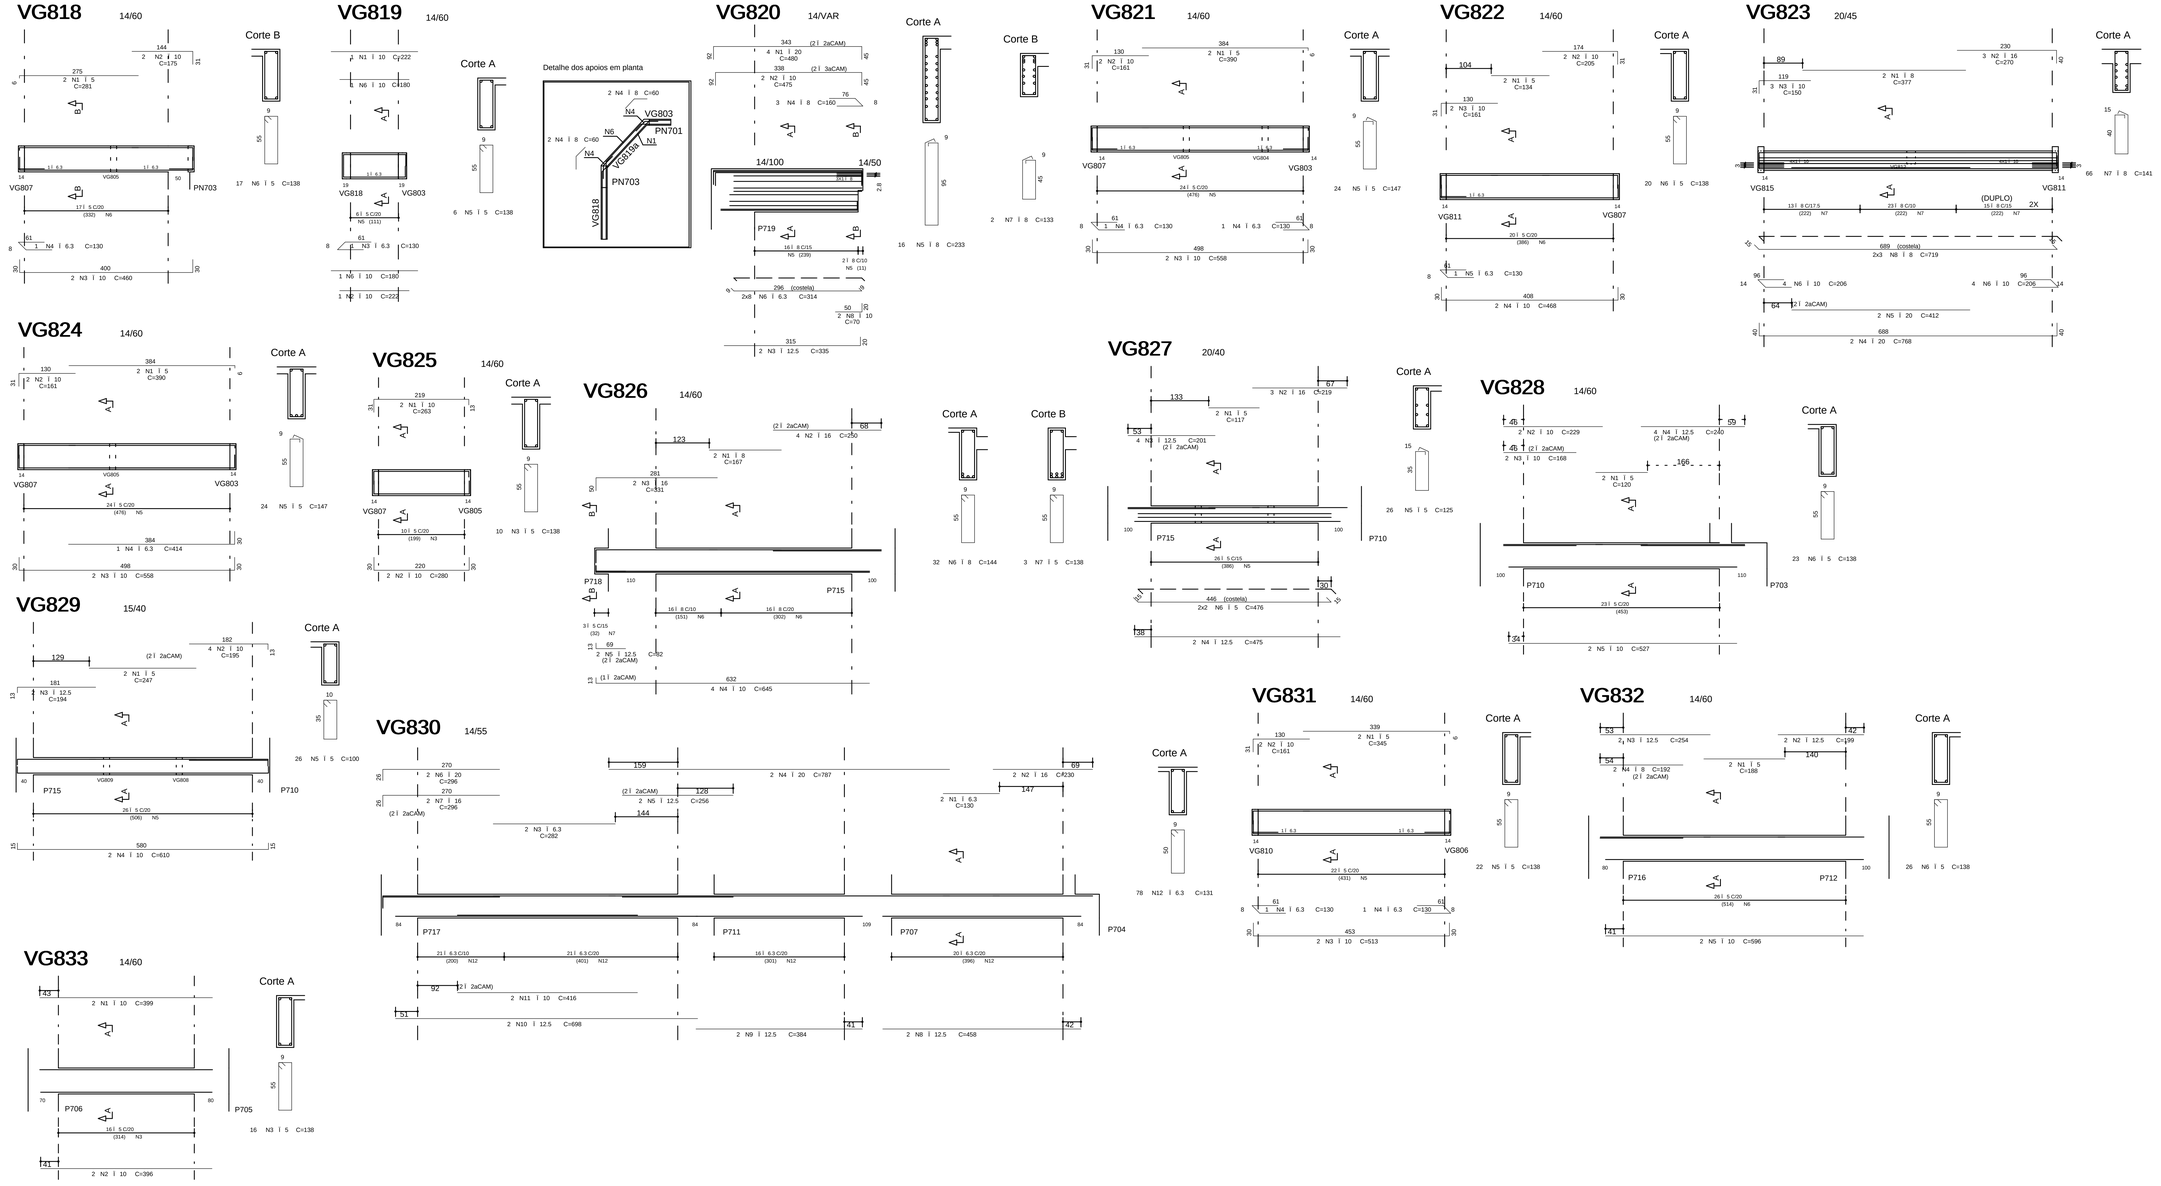

AÇO	POS	BIT (mm)	QUANT	COMPRIMENTO UNIT (cm)	COMPRIMENTO TOTAL (cm)


COBRIMENTO DA ARMADURA:

- LAJES = 2,0 cm
- VIGAS E PILARES = 2,5 cm
- BLOCOS,BALDRAMES E CONTENCOES (FACE EM CONTATO COM A TERRA) = 3,0 cm

1. ESSES COBRIMENTOS DEVERAO SER GARANTIDOS COM O USO DE ESPACADORES OU PASTILHAS.

COBRIMENTOS ESPECIFICOS EM CONTRARIO AOS VALORES INDICADOS ACIMA, ESTAO INDICADOS NOS DESENHOS DE FORMAS DOS PAVIMENTOS.

NORMAS UTILIZADAS:

NBR-6118/2003 - PROJETO E EXECUCAO DE OBRAS DE CONCRETO ARMADO
NBR-6120/1980 - CARGAS PARA O CALCULO DE ESTRUTURAS DE EDIFICACOES

INDICE:
VG818 a VG833

FCK= 30 MPa
EC = 26 GPa (MODULO DE ELASTICIDADE SECANTE AOS 28 DIAS).
A/C = 0,65 (FATOR AGUA CIMENTO)

REV	DATA	DESCRICAO
0	25/10/2010	EMISSAO INICIAL

Simetria Engenharia
SIA QUADRA 4C No.51 SALAS 201 a 207
BRASILIA-DF CEP: 71200-045
FAX: (0XX61) 3036-9410
simetria@simetria.eng.br

PROJETO ESTRUTURAL

CLIENTE: DISCO INCORPORADORA E IMOBILIRIA LTDA
OBRA: EDIFICIO RESIDENCIAL OLYMPIQUE — No OBRA: 001
ENDEREOO OBRA: SRIA AREA ESPECIAL 04 LOTES G e H - GUARA/DF
DESCRICAO: ARMA€ AO DAS VIGAS DO 17o PAV TORRE D - JUNTA G (02/02)
DESENHO No: 439-XXX
DESENHISTA: TOS/ J.HENRIQUE — DATA: 25/10/2010 — ESCALA: 1:50 — UNIDADE: CM — No PROJ. SIMETRIA: 421
ARQUIVO PLT: 421 -EST- 439-XXX -R00 .PLT
PROPRIETARIO:
RESPONSAVEL TECNICO:
RESPONSAVEL TECNICO PELO PROJETO ESTRUTURAL
SIMETRIA ENGENHARIA E PROJETOS S/C LTDA
CREA 2725RF

SIMETRIA ENGENHARIA DE PROJETOS S/C LTDA PL C:\TOS\WORK\TMP\C JUNTA G\TORRE D\D17\GRAVAMENTO\VIGAS\VG\VG.DWG 25/10/2010 08:42:29