LOCAÇÃO E CARGAS DOS PILARES – JUNTA C

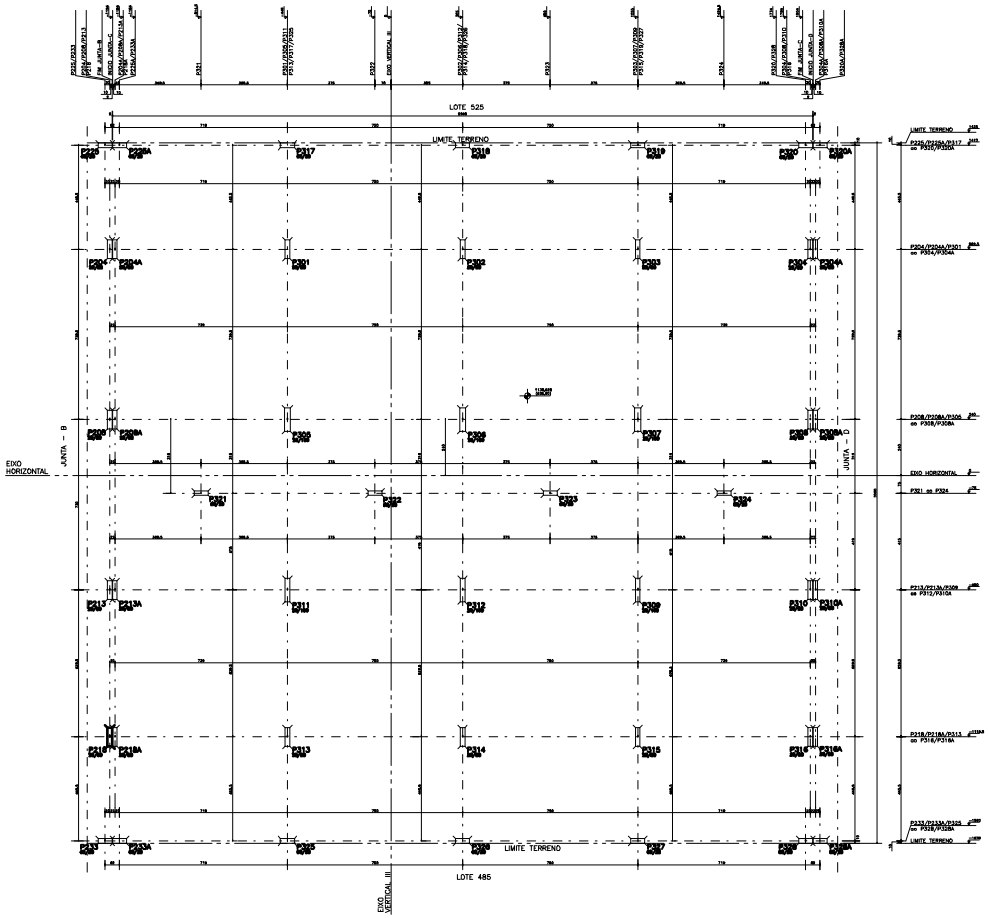

[redacted]

[redacted]

* NOTA:

* O QUADRO ACIMA E REFERENTE AS ENVOLTORIAS DOS VENTOS E DESAPRUMOS DA ESTRUTURA DE ACORDO COM A NBR 6118/2003 AS CARGAS DO CASO 1 SAO CARGAS VERTICAIS REFERENTES SOMENTE A CARGAS ACIDENTAIS E PERMANENTES SEM COMBINACOES.

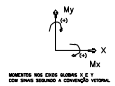

MOMENTOS NOS EIXOS GLOBAIS X,Y E COM SINAIS SEGUINDO A CONVENÇÃO VETORIAL

ESQUEMA REMISSIVO

EXECUCAO:

– TODAS AS INTERFERENCIAS DO PROJETO ESTRUTURAL COM OS DEMAIS PROJETOS, ASSIM COMO AS COTAS E OS NIVEIS DAS FORMAS,DEVERAO SER VERIFICADAS E ACEITAS PELO RESPONSAVEL TECNICO DA OBRA OU PELO RESPONSAVEL PELA COMPATIBILIZACAO.

FCK= 40 MPa

EC = 30 GPa (MODULO DE ELASTICIDADE SECANTE)

A/C = 0,65 (FATOR AGUA CIMENTO)

1a	07/04/2008	LIBERADO PARA A OBRA
0	01/11/2007	EMISSAO INICIAL
REV	DATA	DESCRIÇÃO

Simetria Engenharia e Projetos Ltda

PROJETO ESTRUTURAL

CLIENTE: GVP PARTICIPAÇÕES LTDA.

OBRA: EDI. COMERCIAL GVP-2

ENDEREÇO: RUA: SETOR DE INDUSTRIAS GRAFICAS – QUADRA 01 LOTES 485/525/615

DESCRIÇÃO: LOCACAO E CARGAS DOS PILARES JUNTA – C

DESENHO Nº: 003/173

ESTABILIDADE: TRIB/PRV | DATA: 01/11/2007 | ESCALA: 1/75 | DESENHO: CM | ARQUIVO: P01-02-03-05-06.DWG

PROPRIETARIO | RESPONSAVEL TECNICO

RESPONSAVEL TECNICO PELA PARTE ESTRUTURAL