FORMA 1o SUBSOLO JUNTA-C

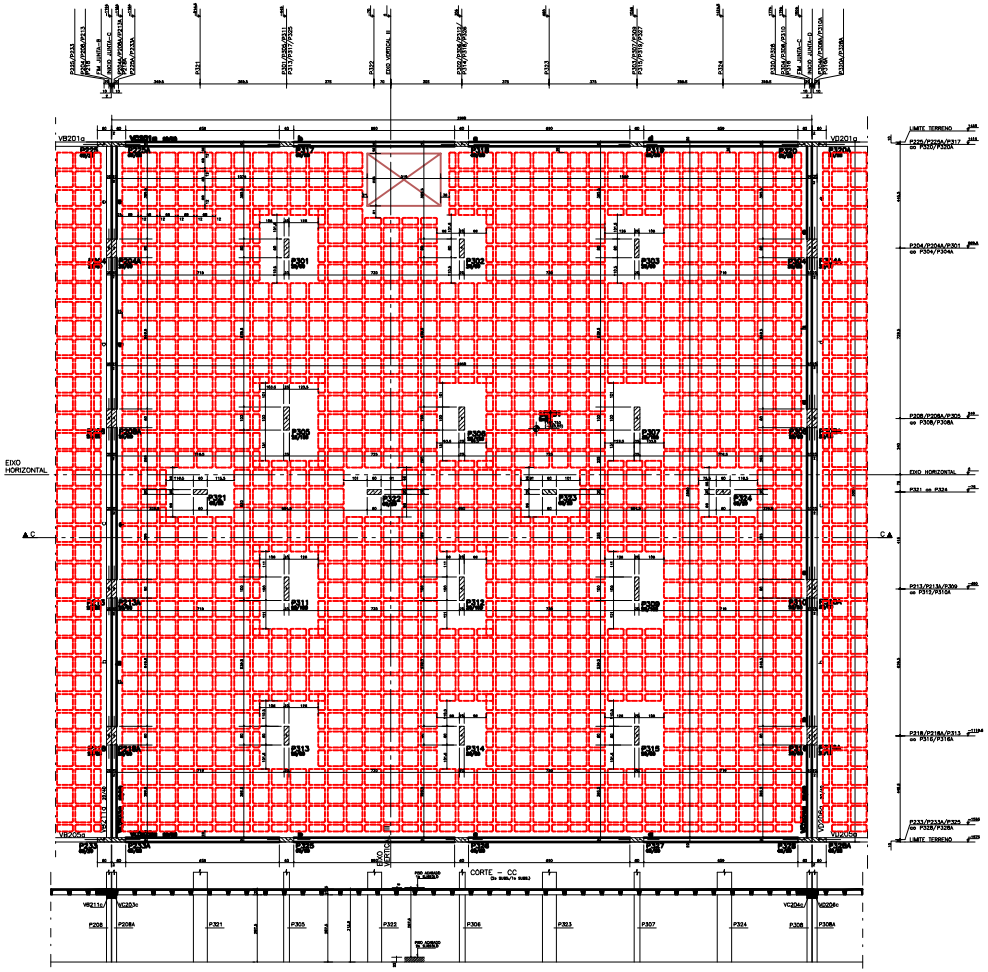

CONVENCAO :

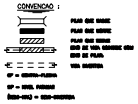

DETALHE GENERICO DAS NERVURAS

* NOTAS :

01 – AS ABERTURAS REFERENTES AS PASSAGENS DE TUBULAÇÕES DEVERÃO SER VERIFICADAS NOS PROJETOS DE HIDROSANITÁRIO AS MESMAS DEVERÃO SER REALIZADAS ANTES DAS PEÇAS QUE SERÃO DESTINADAS A PASSAGEM DAS ABERTURAS SEREM MOLDADAS JUNTO DA CONCRETAGEM.




05 – ESCORAMENTO PROVISÓRIO

– VIGAS = 3,0 cm
– PLACAS = 2,0 cm

– LAJES
ESCORAMENTO INTERNO = 2,0 cm
ESCORAMENTO EXTERNO = 3,0 cm




QUANTITATIVO 1o SUBSOLO		


ESQUEMA REMISSIVO

EXECUCAO:

– TODAS AS INTERFERENCIAS DO PROJETO ESTRUTURAL COM OS DEMAIS PROJETOS, ASSIM COMO AS COTAS E OS NIVEIS DAS FORMAS,DEVERAO SER VERIFICADAS E ACEITAS PELO RESPONSAVEL TECNICO DA OBRA OU PELO RESPONSAVEL PELA COMPATIBILIZACAO.

FCK= 40 MPa
EC = 30 GPa (MODULO DE ELASTICIDADE SECANTE)
A/C = 0,65 (FATOR AGUA CIMENTO)

1a	07/04/2006	LIBERADO PARA A OBRA
0	10/08/2007	EMISSÃO INICIAL
REV	DATA	DESCRIÇÃO

Simetria Engenharia e Projetos Ltda
Rua Guaxupé, 43 Sala 01 Salas 02 e 03
Bairro Lourdes - CEP 30140-040
Belo Horizonte - MG
Fone: (31) 3261-0244
simetria@simetriaengr

PROJETO ESTRUTURAL

CLIENTE: EMP PARTICIPAÇÕES LTDA.
OBRA: EDI. COMERCIAL SDS-3 — Nº OBRA: 001
ENDEREÇO: SETOR DE INDUSTRIAS GRAFICAS – QUADRA 01 LOTES 485/505/515 — ÁREA: 0m

FORMA 1o SUBSOLO
CORTE – CC (2o SUBS/1o SUBS)
JUNTA – C

013/173

ESCALA: 1/75 — DATA: 10/08/2007 — DESENHO: CM — ARQUIVO: 001-CS-FOR-SUB-02

PROPRIETÁRIO — RESPONSÁVEL TÉCNICO

RESPONSÁVEL TÉCNICO PELA PEÇA GRÁFICA:

ENGENHEIRO CIVIL
CREA-MG/07