FORMA 3o PAVIMENTO JUNTA-D

 

CORTE – DD
(3o PAV./ 2o PAV.)

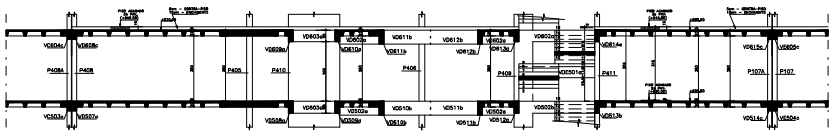

CONVENCAO :

DETALHE GENERICO DAS NERVURAS

* NOTAS :





C1 – CONCRETO ARMADURAS
- VIGAS = 3,0 cm
- PILARES = 3,0 cm

- LAJES
CONCRETO INFERIOR = 2,0 cm
CONCRETO SUPERIOR = 2,0 cm

C2 – CONCRETAGEM

- LAJES ENGASTADAS
CONCRETAGEM ACIMA DA = 0,0 KN/m2
CONCRETAGEM PERIMETRICAS = 1,0 KN/m2

- LAJES SIMPLESMENTE
CONCRETAGEM PERIMETRICAS = 0,0 KN/m2
CONCRETAGEM PERIMETRICAS = 0,0 KN/m2

CP – QUANTITATIVO

QUANTITATIVO 3o PAV.


FORMA DE POLIPROPILENO = 737 UNIDADES
1/2 FORMA DE POLIPROPILENO = 140 UNIDADES

ESQUEMA REMISSIVO

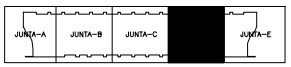

EXECUCAO:

– TODAS AS INTERFERENCIAS DO PROJETO ESTRUTURAL COM OS DEMAIS PROJETOS, ASSIM COMO AS COTAS E OS NIVEIS DAS FORMAS,DEVERAO SER VERIFICADAS E ACEITAS PELO RESPONSAVEL TECNICO DA OBRA OU PELO RESPONSAVEL PELA COMPATIBILIZACAO.

FCK= 40 MPa
EC = 30 GPa (MODULO DE ELASTICIDADE SECANTE)
A/C = 0,65 (FATOR AGUA CIMENTO)

2a	21/07/2008	ACRESCENTADO DESENHO CORTE (FORMA) E ELIMINADO ESPELHO DA ESCADA.
1a	04/07/2008	ACRESCENTADO NOVOS DESENHOS,CORTE-DD,ALTERADO DESENHO DE OPERL, P-408/407,ESTA, CONTRAVENTAMENTO
0	13/06/2008	EMISSAO INICIAL
REV	DATA	HISTORICO

Simetria Engenharia e Projetos Ltda
Rua Alvares de Azevedo 127 - 4º andar
Cep 01050-030 - Sao Paulo - SP
Fone: (11) 3661-8400
Fax: (11) 3661-8400
simetria@simetriaengr

PROJETO ESTRUTURAL

CLIENTE: EMP PARTICIPAÇOES LTDA.
OBRA: EDI. COMERCIAL SDS-3
ENDEREÇO: SETOR DE DEPOSITOS GRAFICOS – QUADRA 01 LOTES 405/505/615
DESENHO: FORMA 3o PAVIMENTO CORTE-DD (2o PAV./ 3o PAV.) JUNTA – D
DESENHO Nº: 034/173
ESCALA: 1/75
DATA: 13/06/2008
RESPONSAVEL TECNICO
RESPONSAVEL TECNICO PELA PARTE ESTRUTURAL