
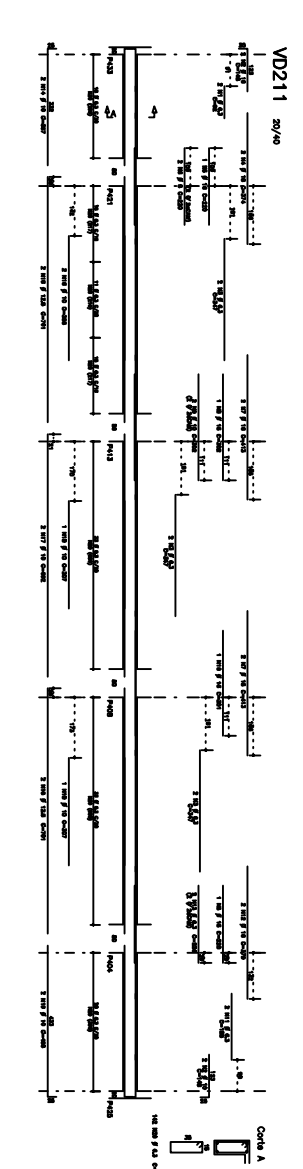
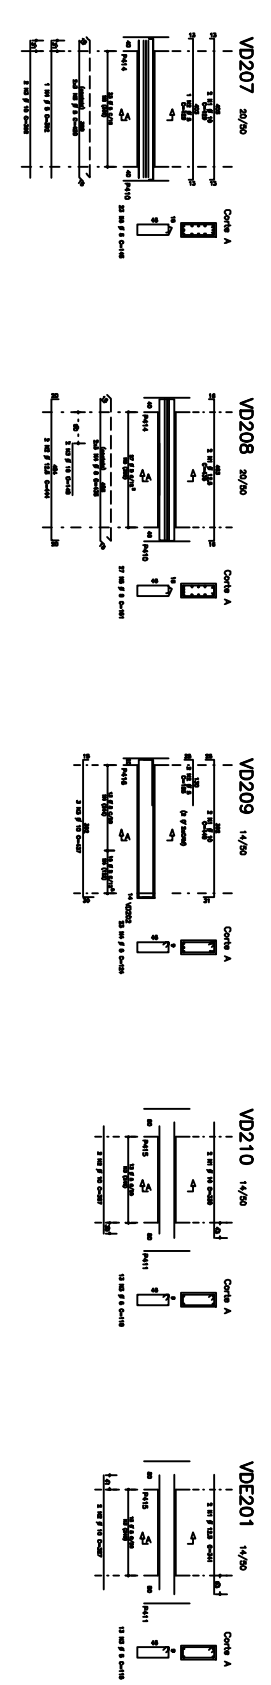
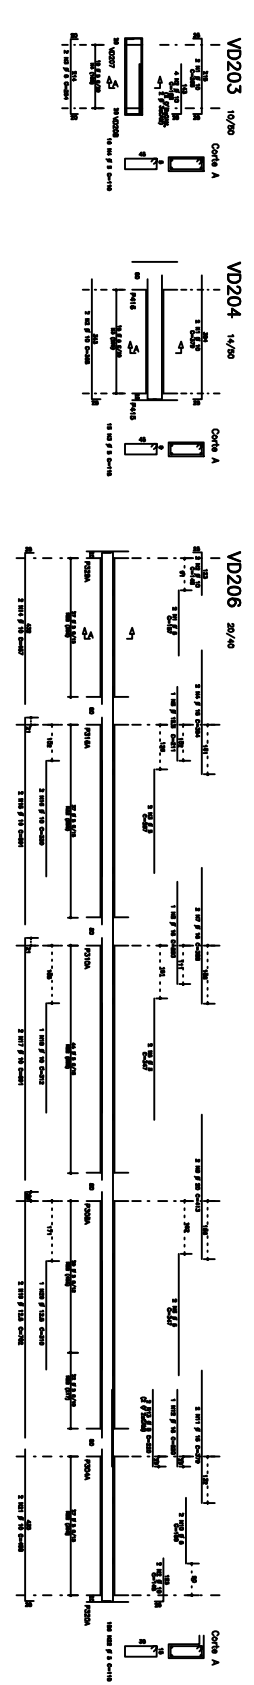
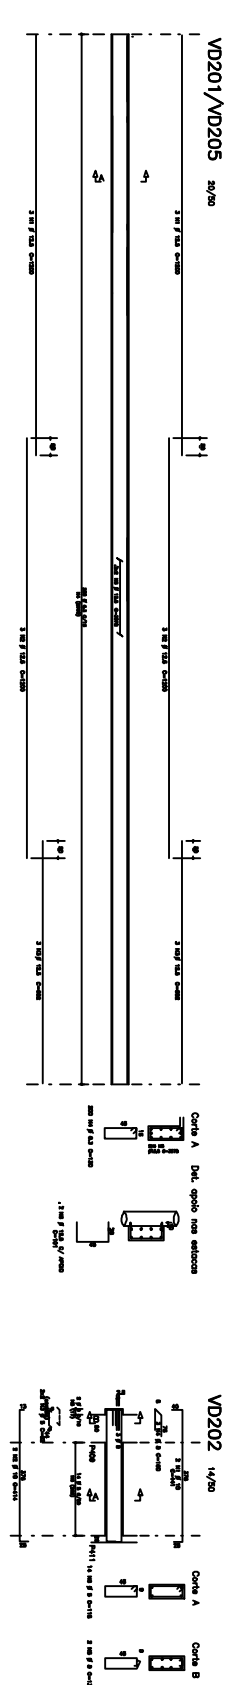


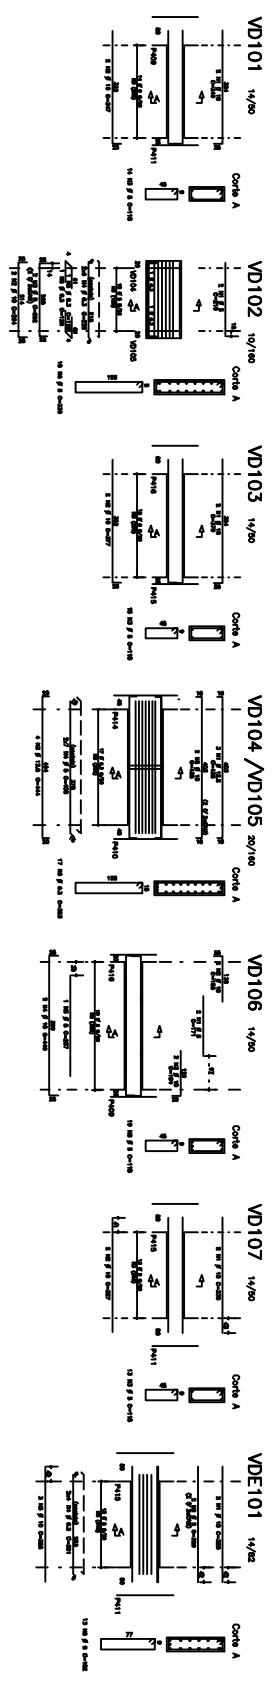

FCK=40 MPa
 EC = 30 GPa
 A/C = 0,65

PROJETO ESTRUTURAL	
